

VIA DELLA LIBERTA'

INGRESSO

uscita
sicurezza
biblioteca

INGRESSO

ACCESSO
PEDONI

ACCESSO
CARRABILE

PARCHEGGIO
DISABILI

BAR -
RISTORANTE

SALA
POLIVALENTE

INGRESSO

SALA
ESPOSITIVA
(P.T)
BIBLIOTECA
(P.1°)

INGRESSO

INGRESSO

INGRESSO


rampa
pendenza
3%

rampa
pendenza
3%


PARCO

PARCO


Nord

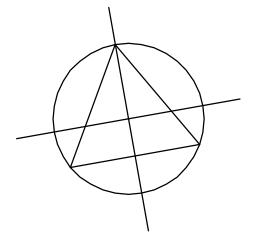

PLANIMETRIA
GENERALE
scala 1:200

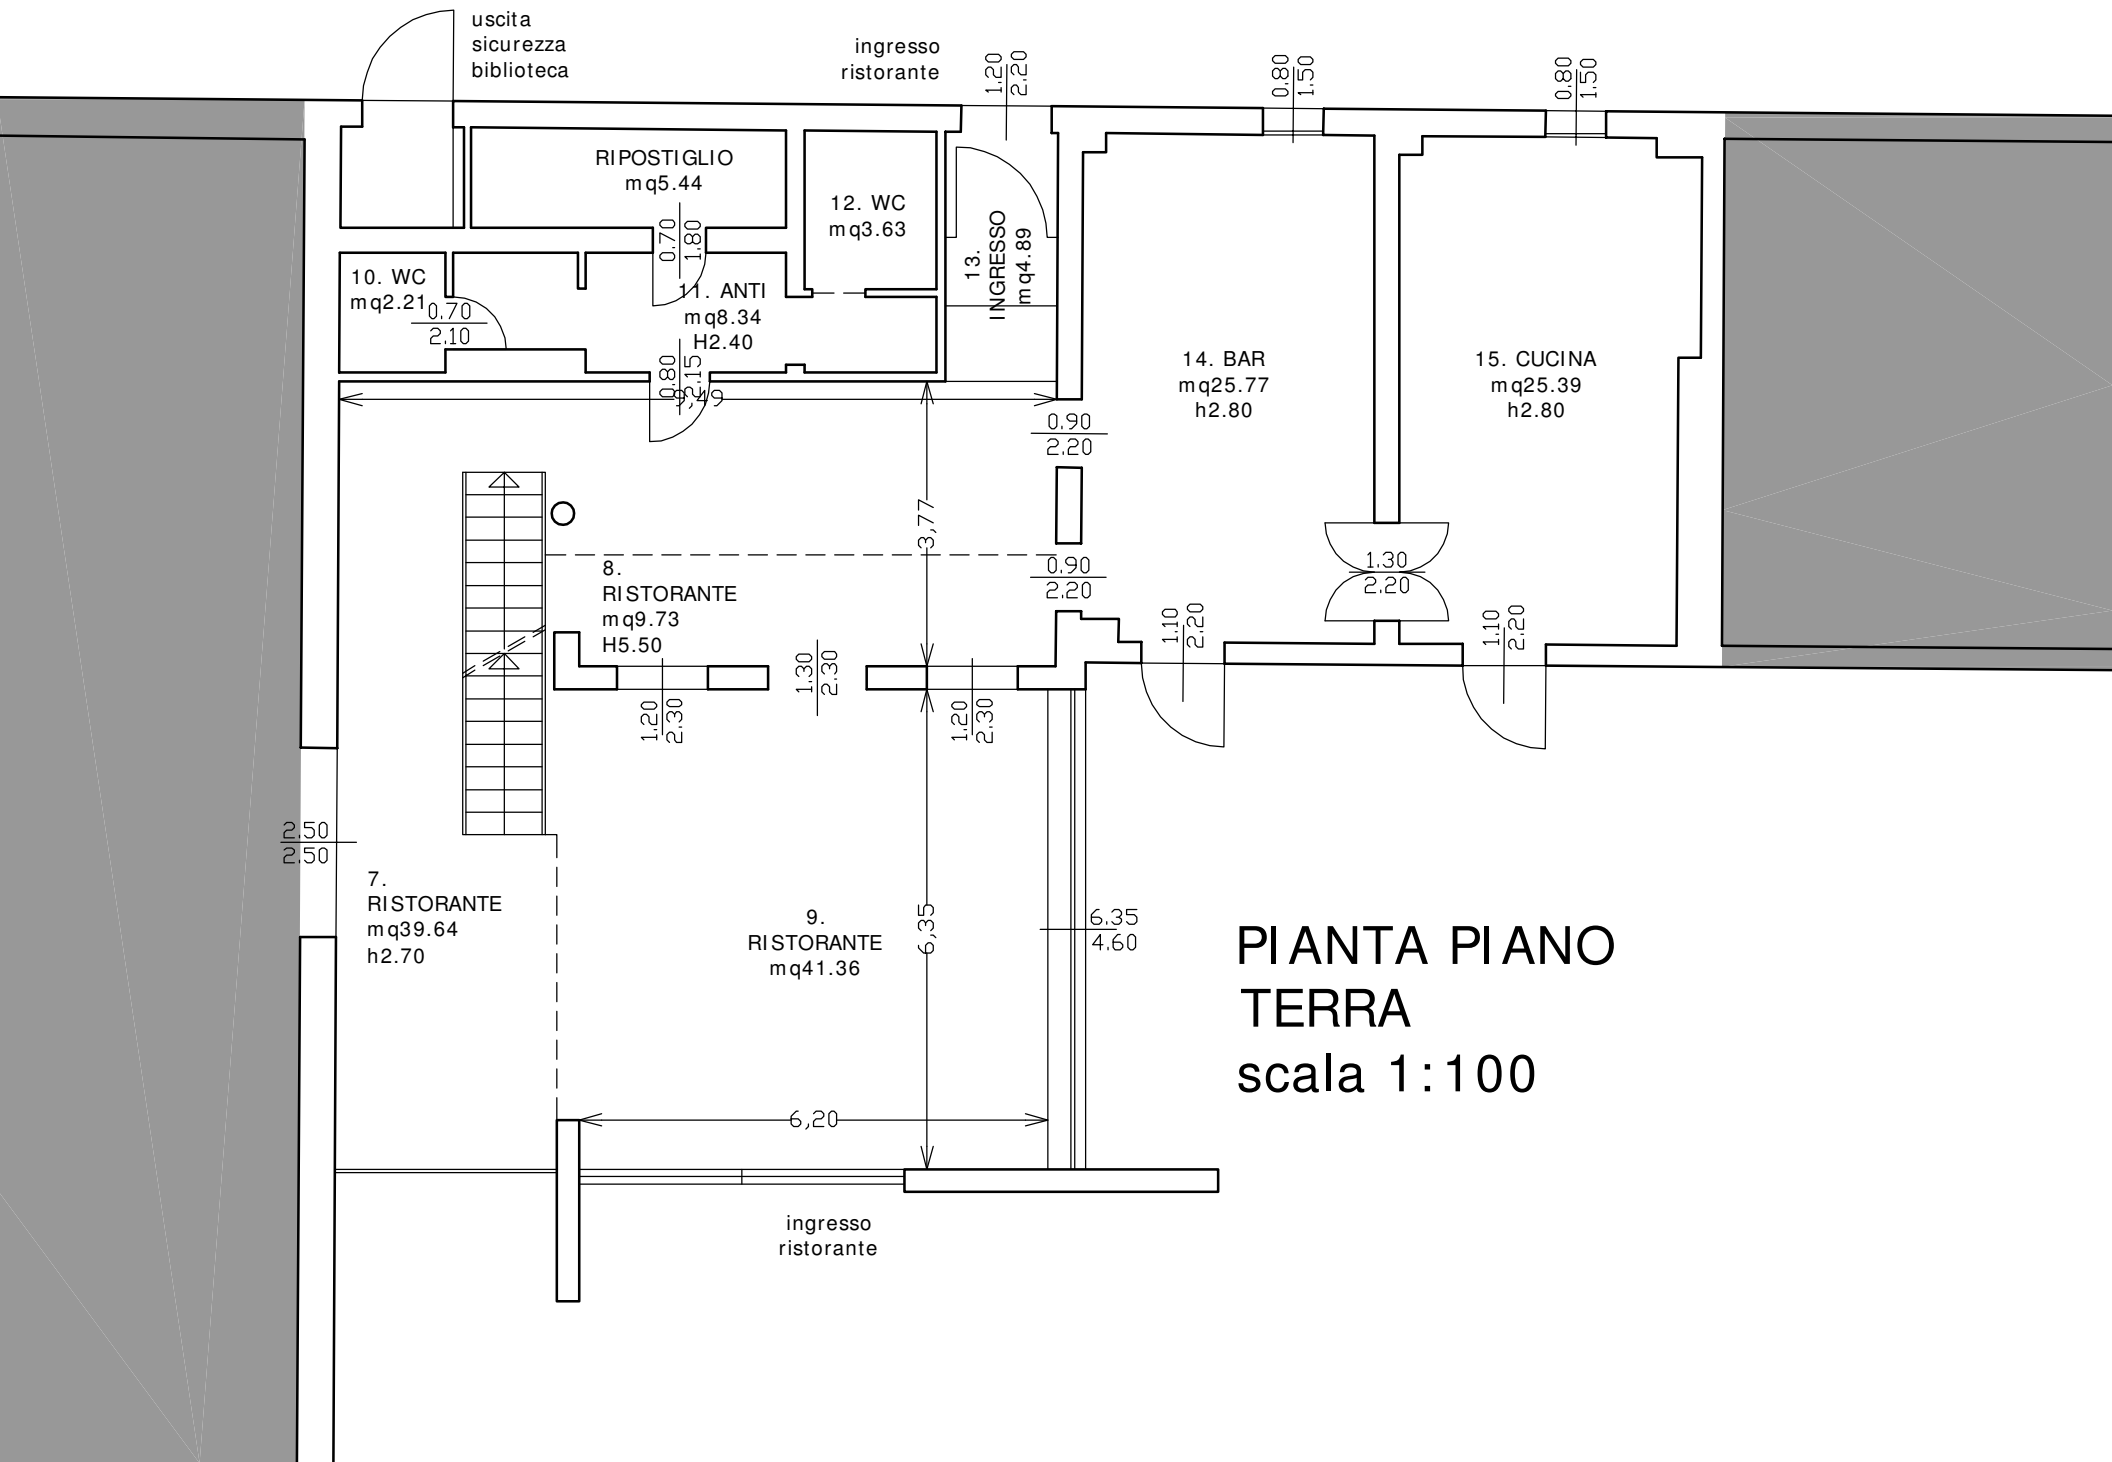

PIANTA PIANO TERRA scala 1:100

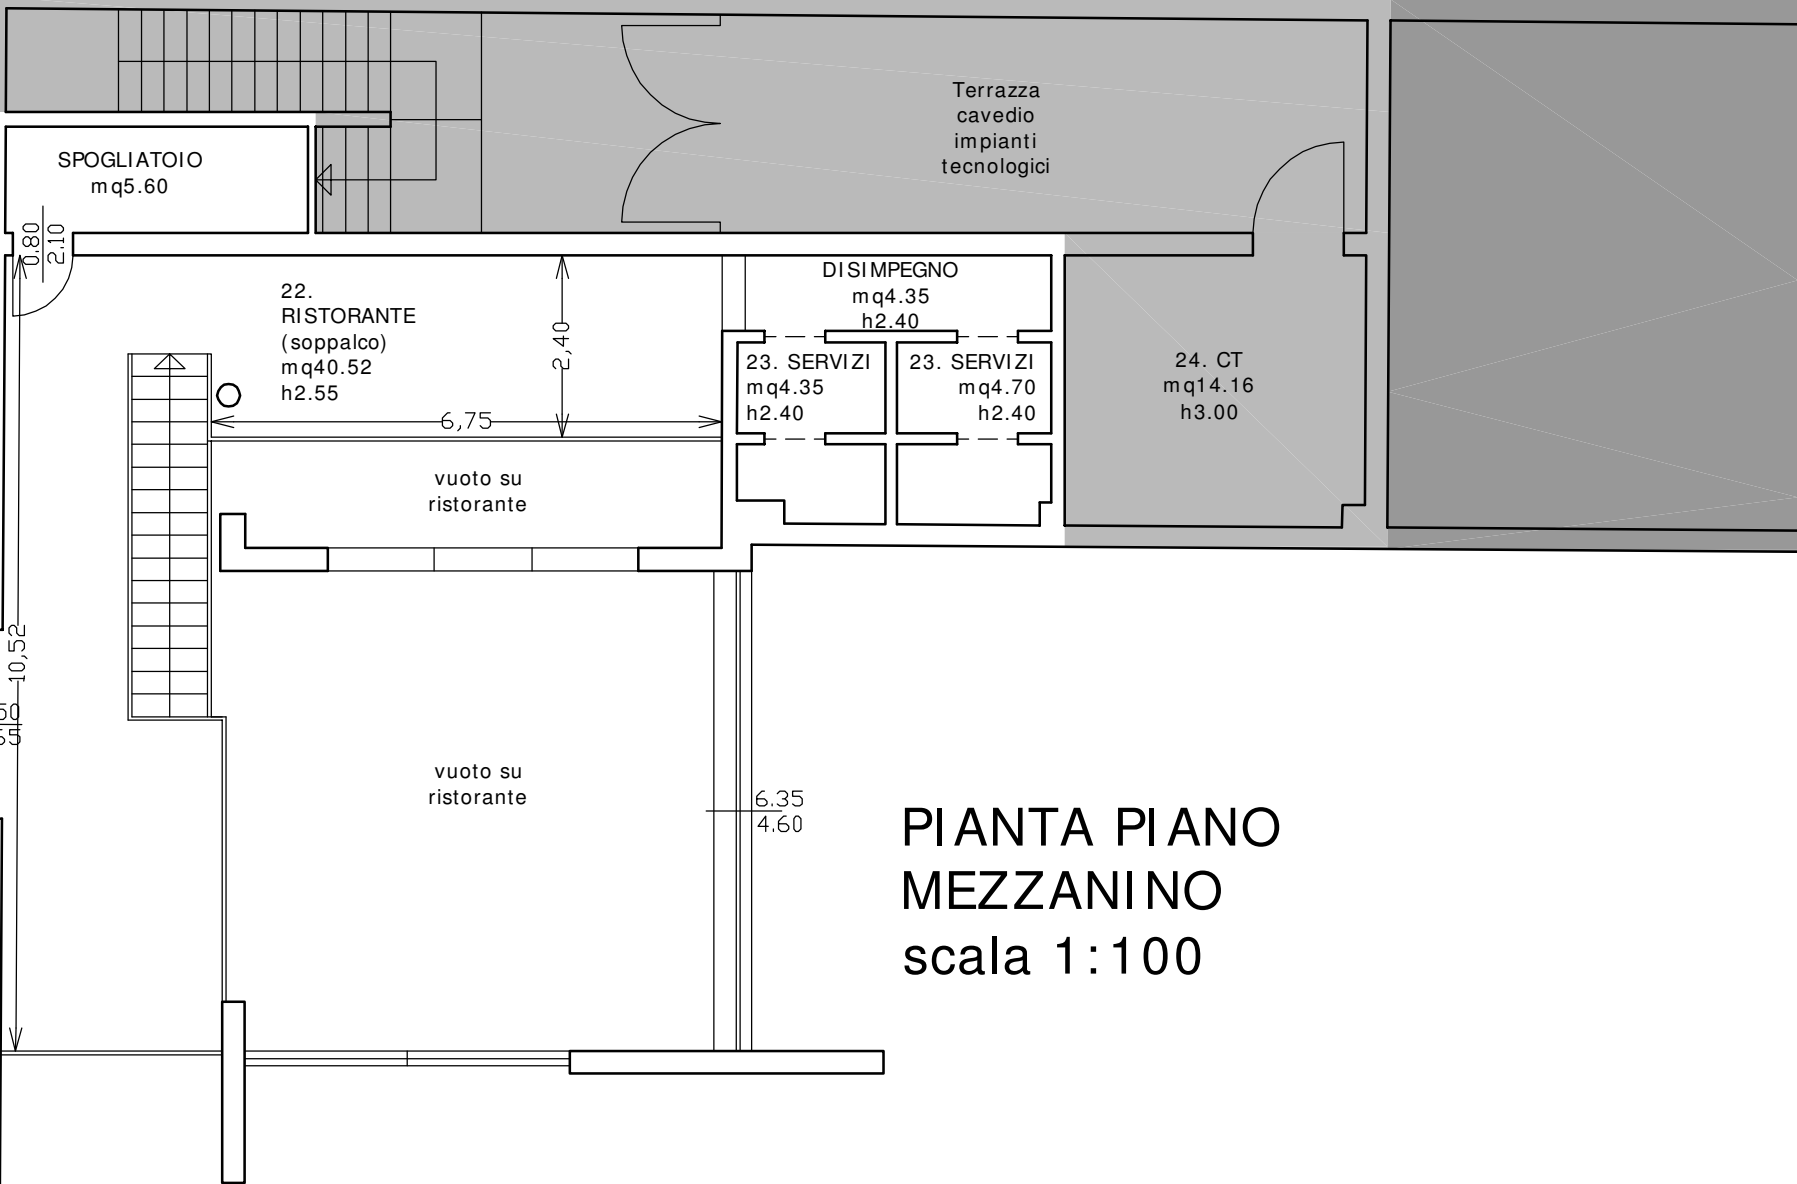

PIANTA PIANO
MEZZANINO
scala 1:100