

R.T.P. con capogruppo
arch. REDIGONDA MASSIMO A.
viale Marconi 38
33170 - Pordenone
Tel. 0434.521175
info@redigonda.it
ing. BUSETTO MICHELE
arch. DELL'ACCIO CRISTINA
arch. MAZZA ISABELLA
arch. ZENI STEFANIA
p.i. ZILLE DAVIDE

COMUNE DI VILLORBA


PROVINCIA DI TREVISO


TAV. 6.E


LAVORI DI MIGLIORAMENTO SISMICO DELL'EX SCUOLA "L. PASTRO"

PROGETTO ESECUTIVO


PARTICOLARI COSTRUTTIVI: ABACO DEI SERRAMENTI

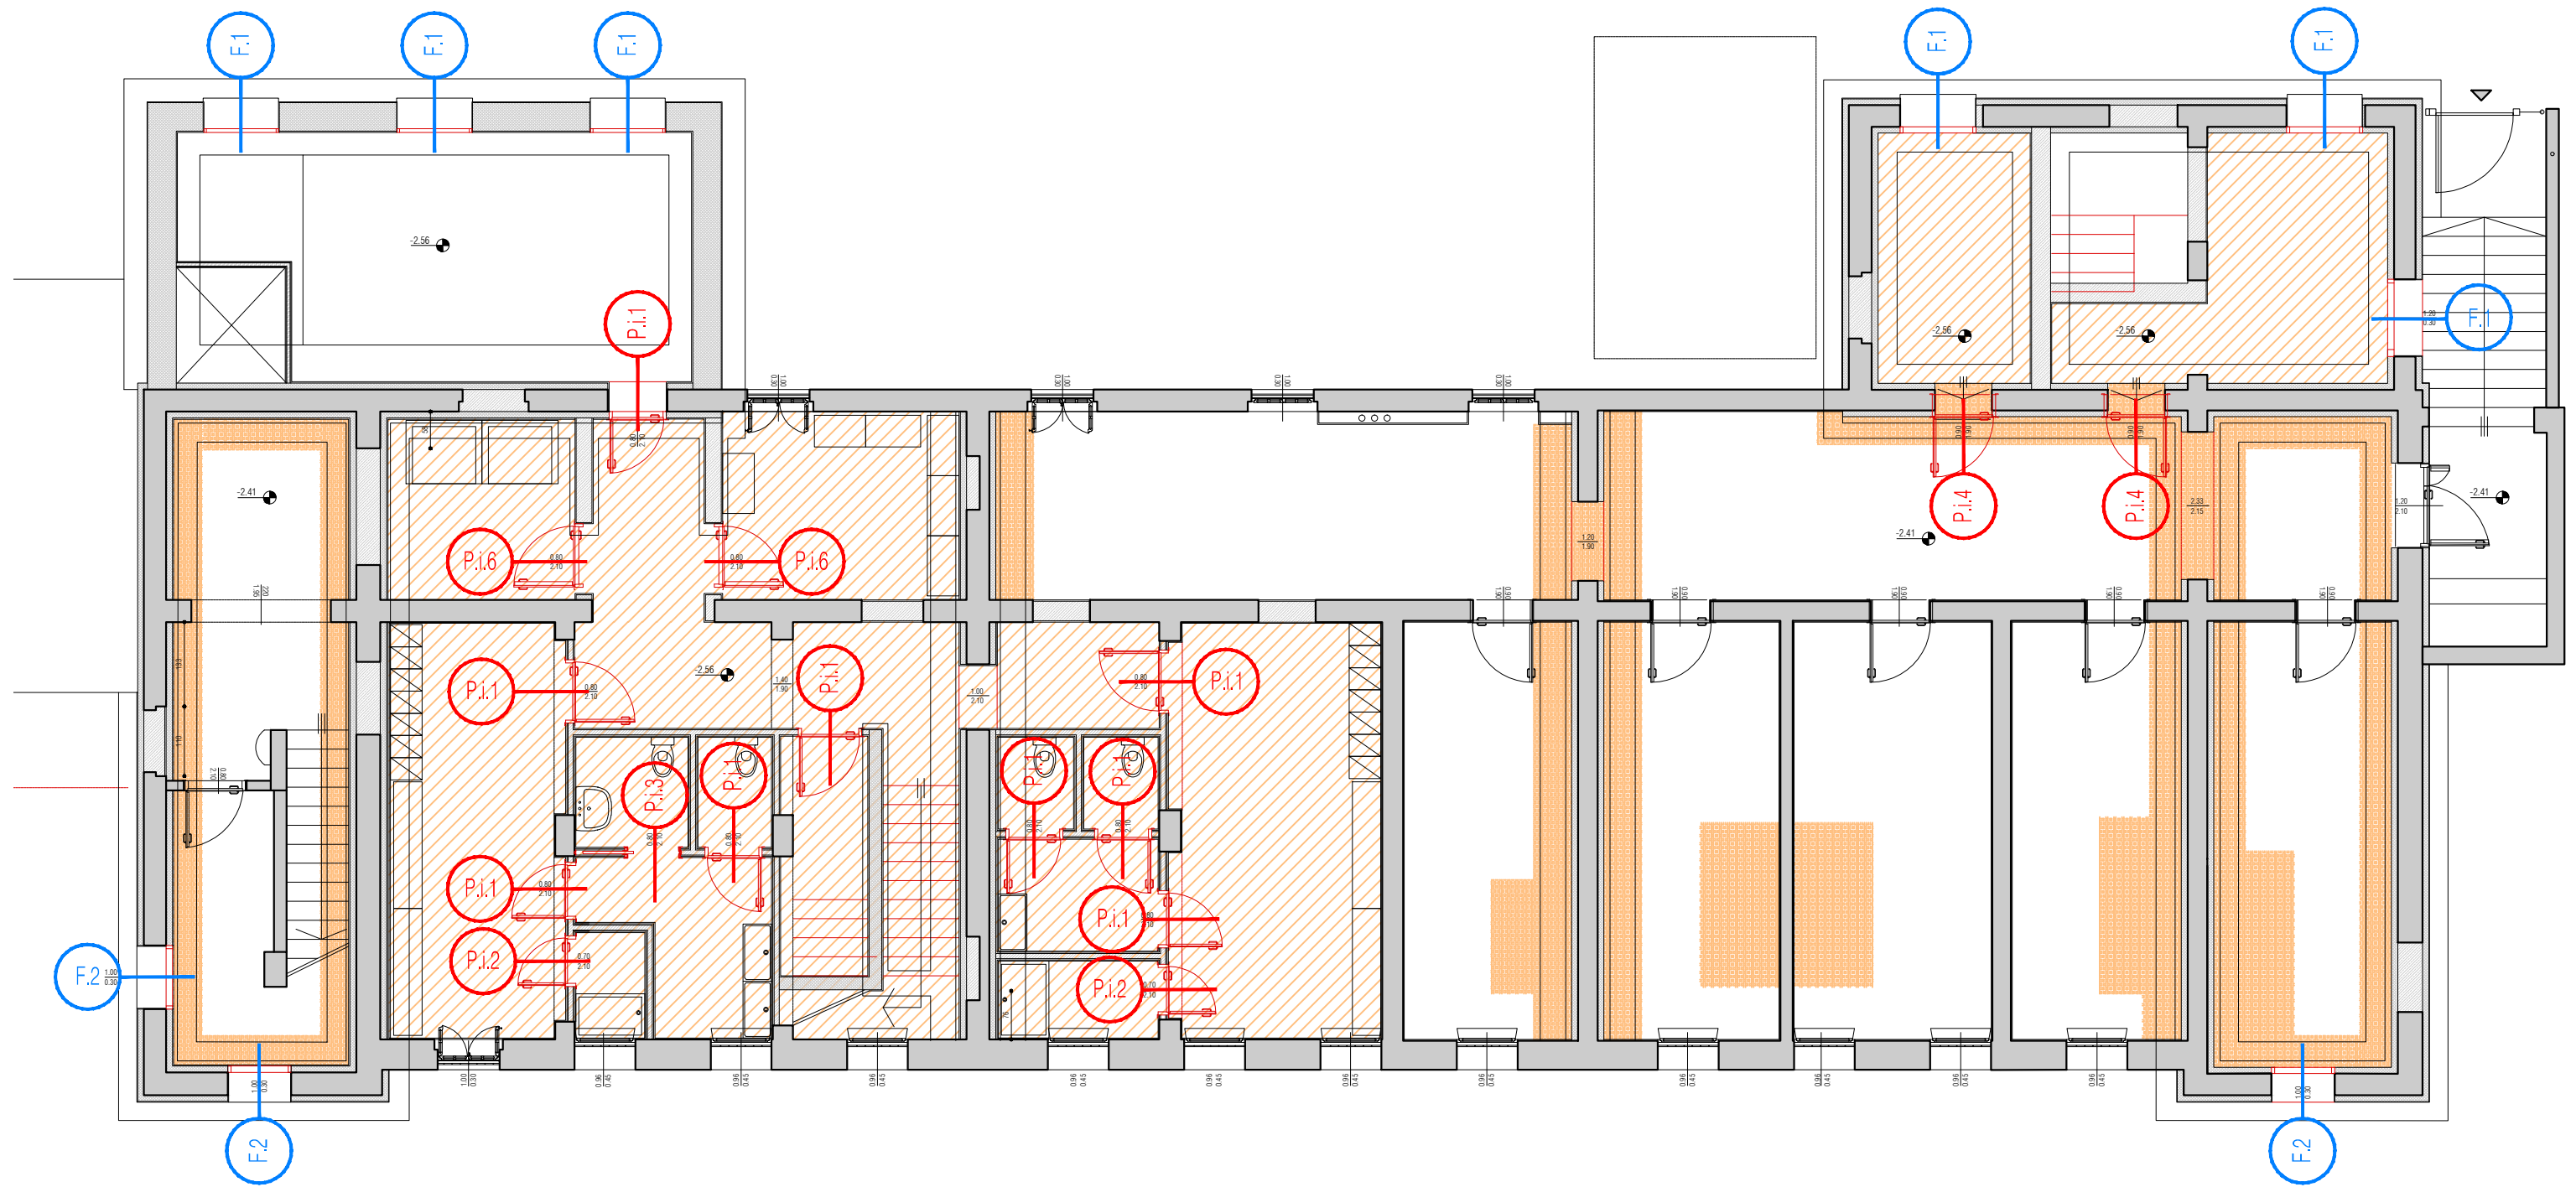


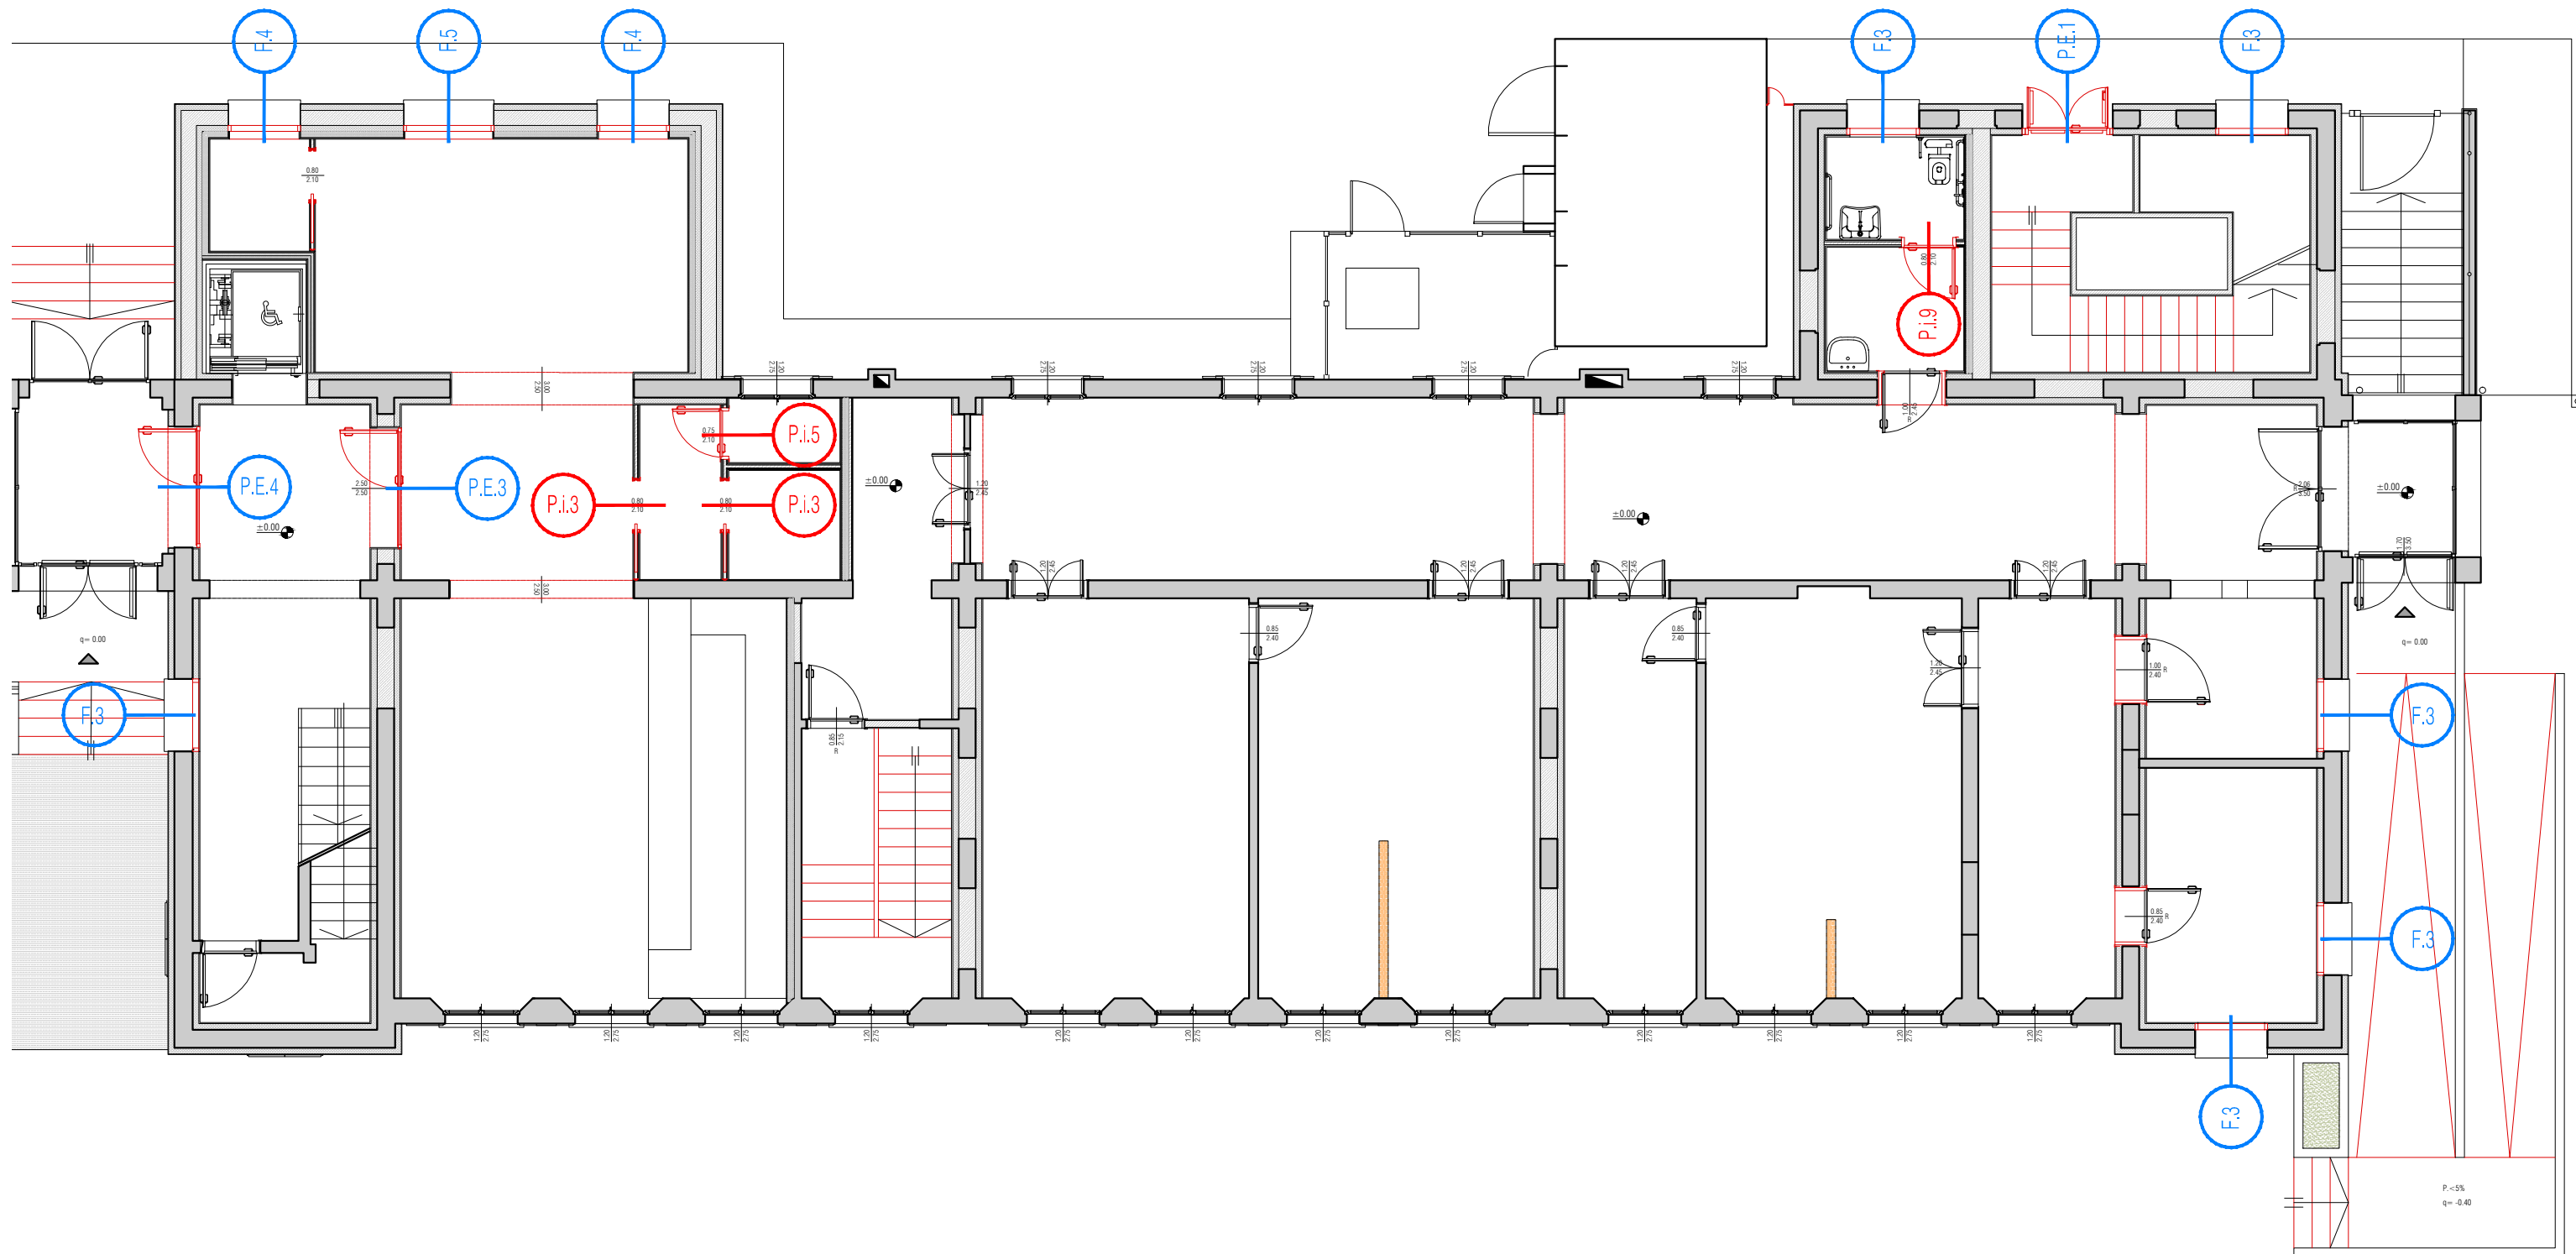

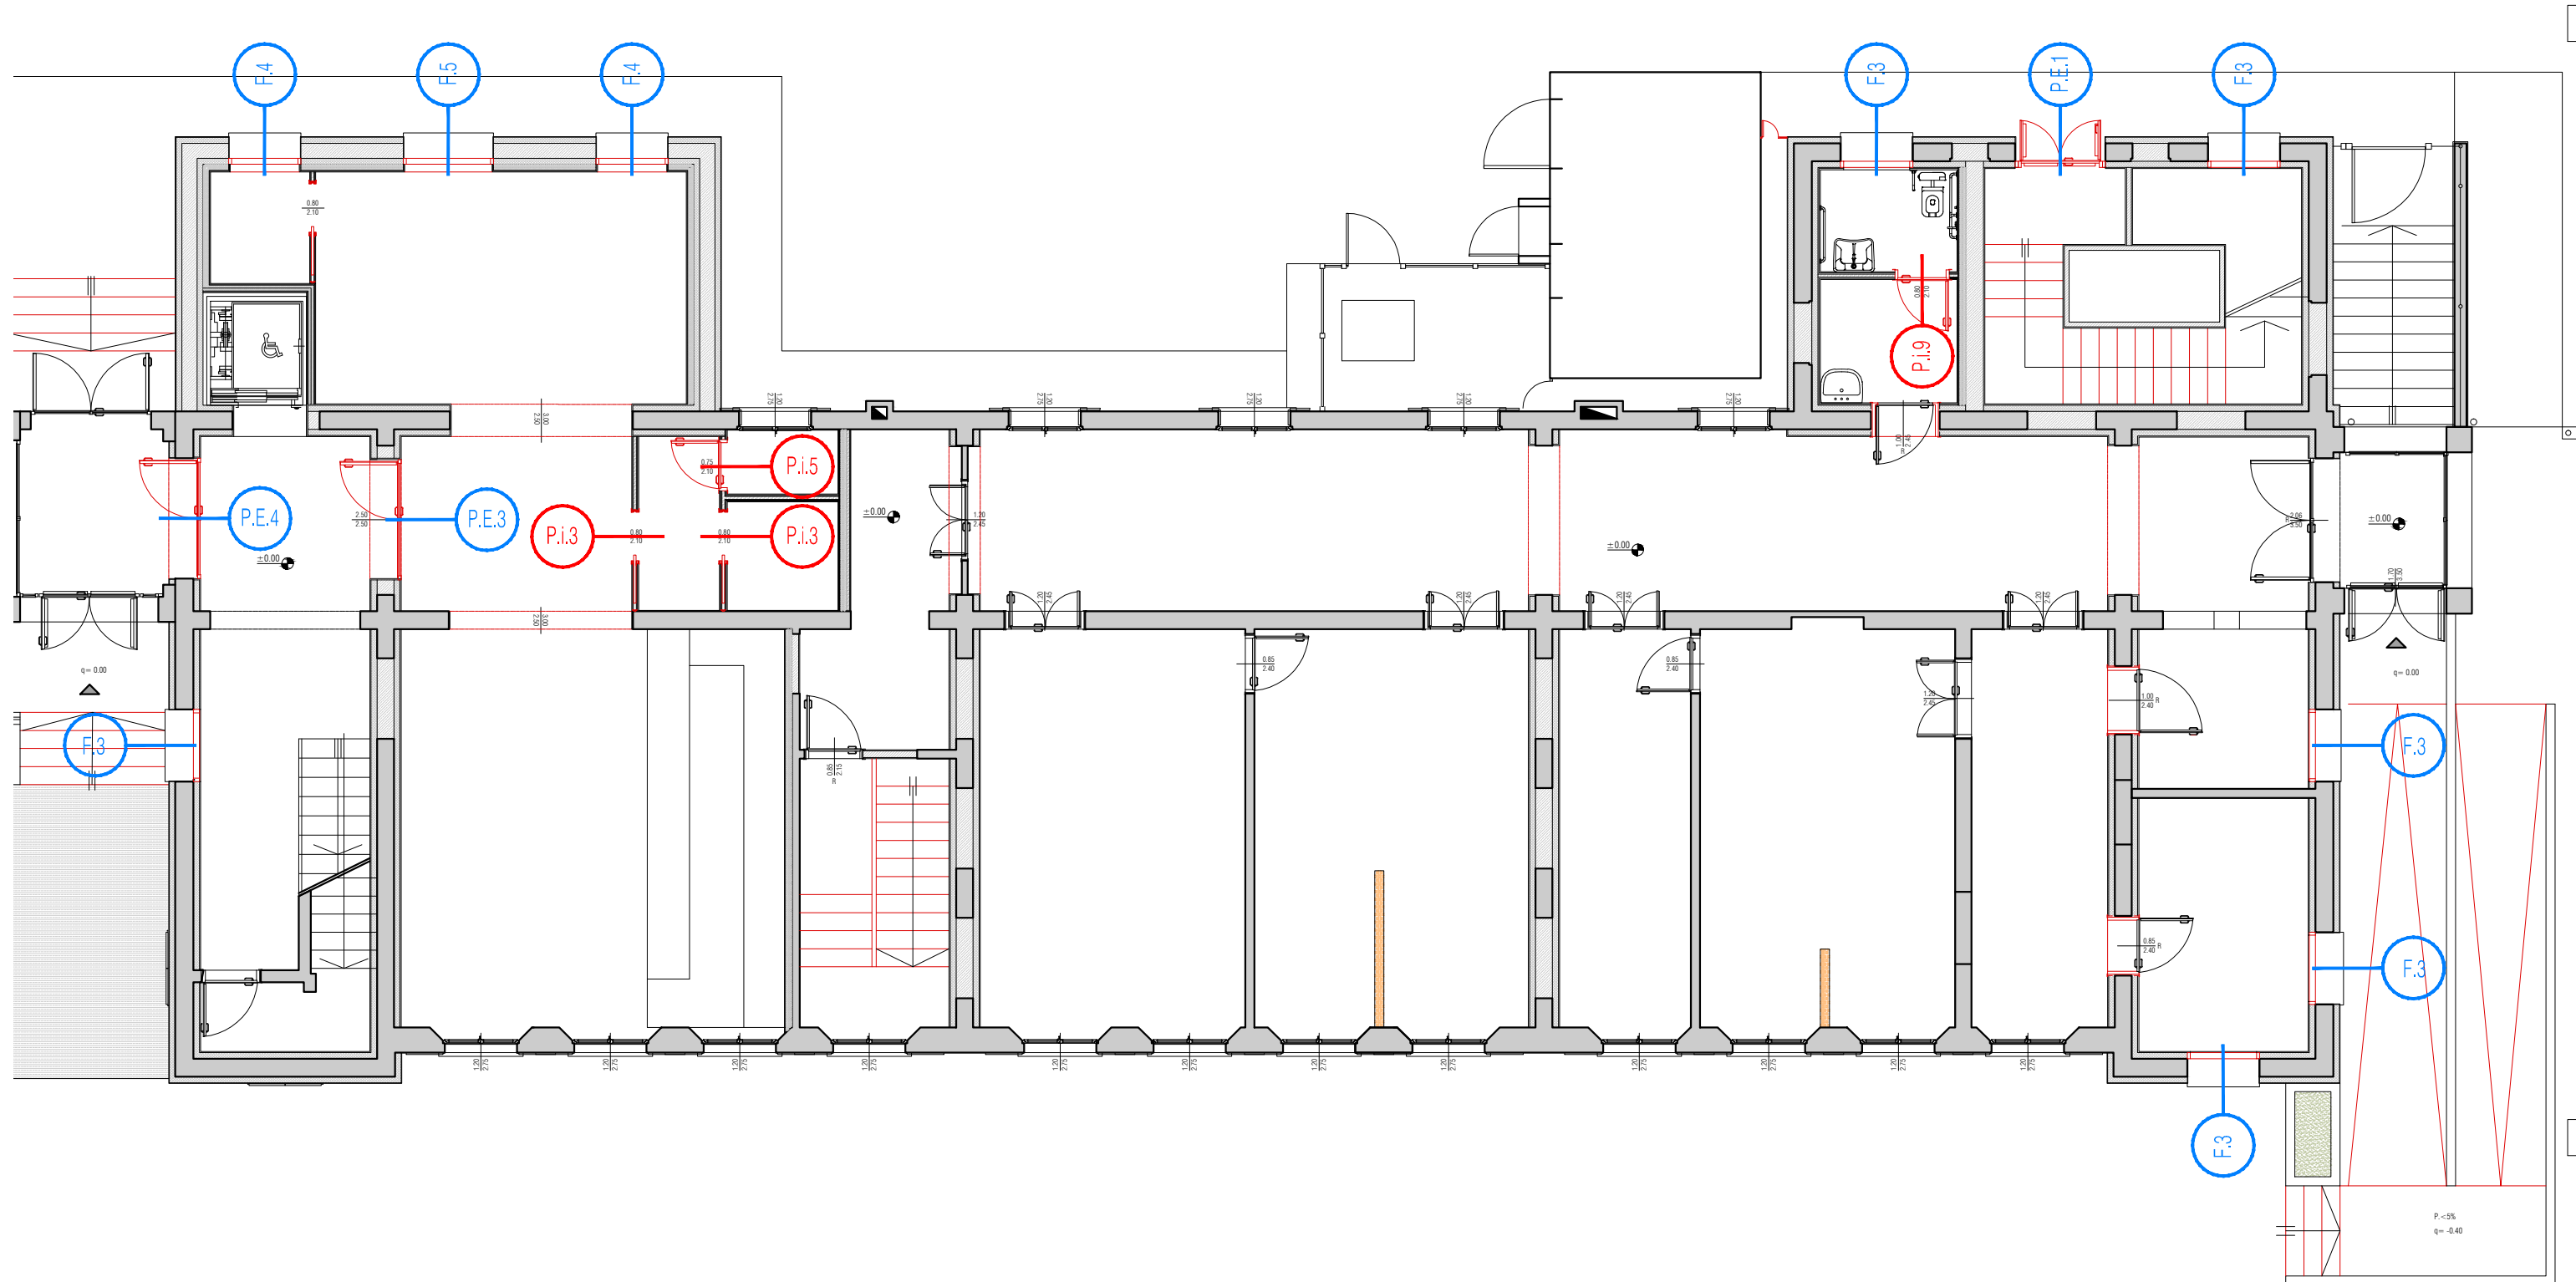


PIANTA PIANO PRIMO - SCALA 1:100

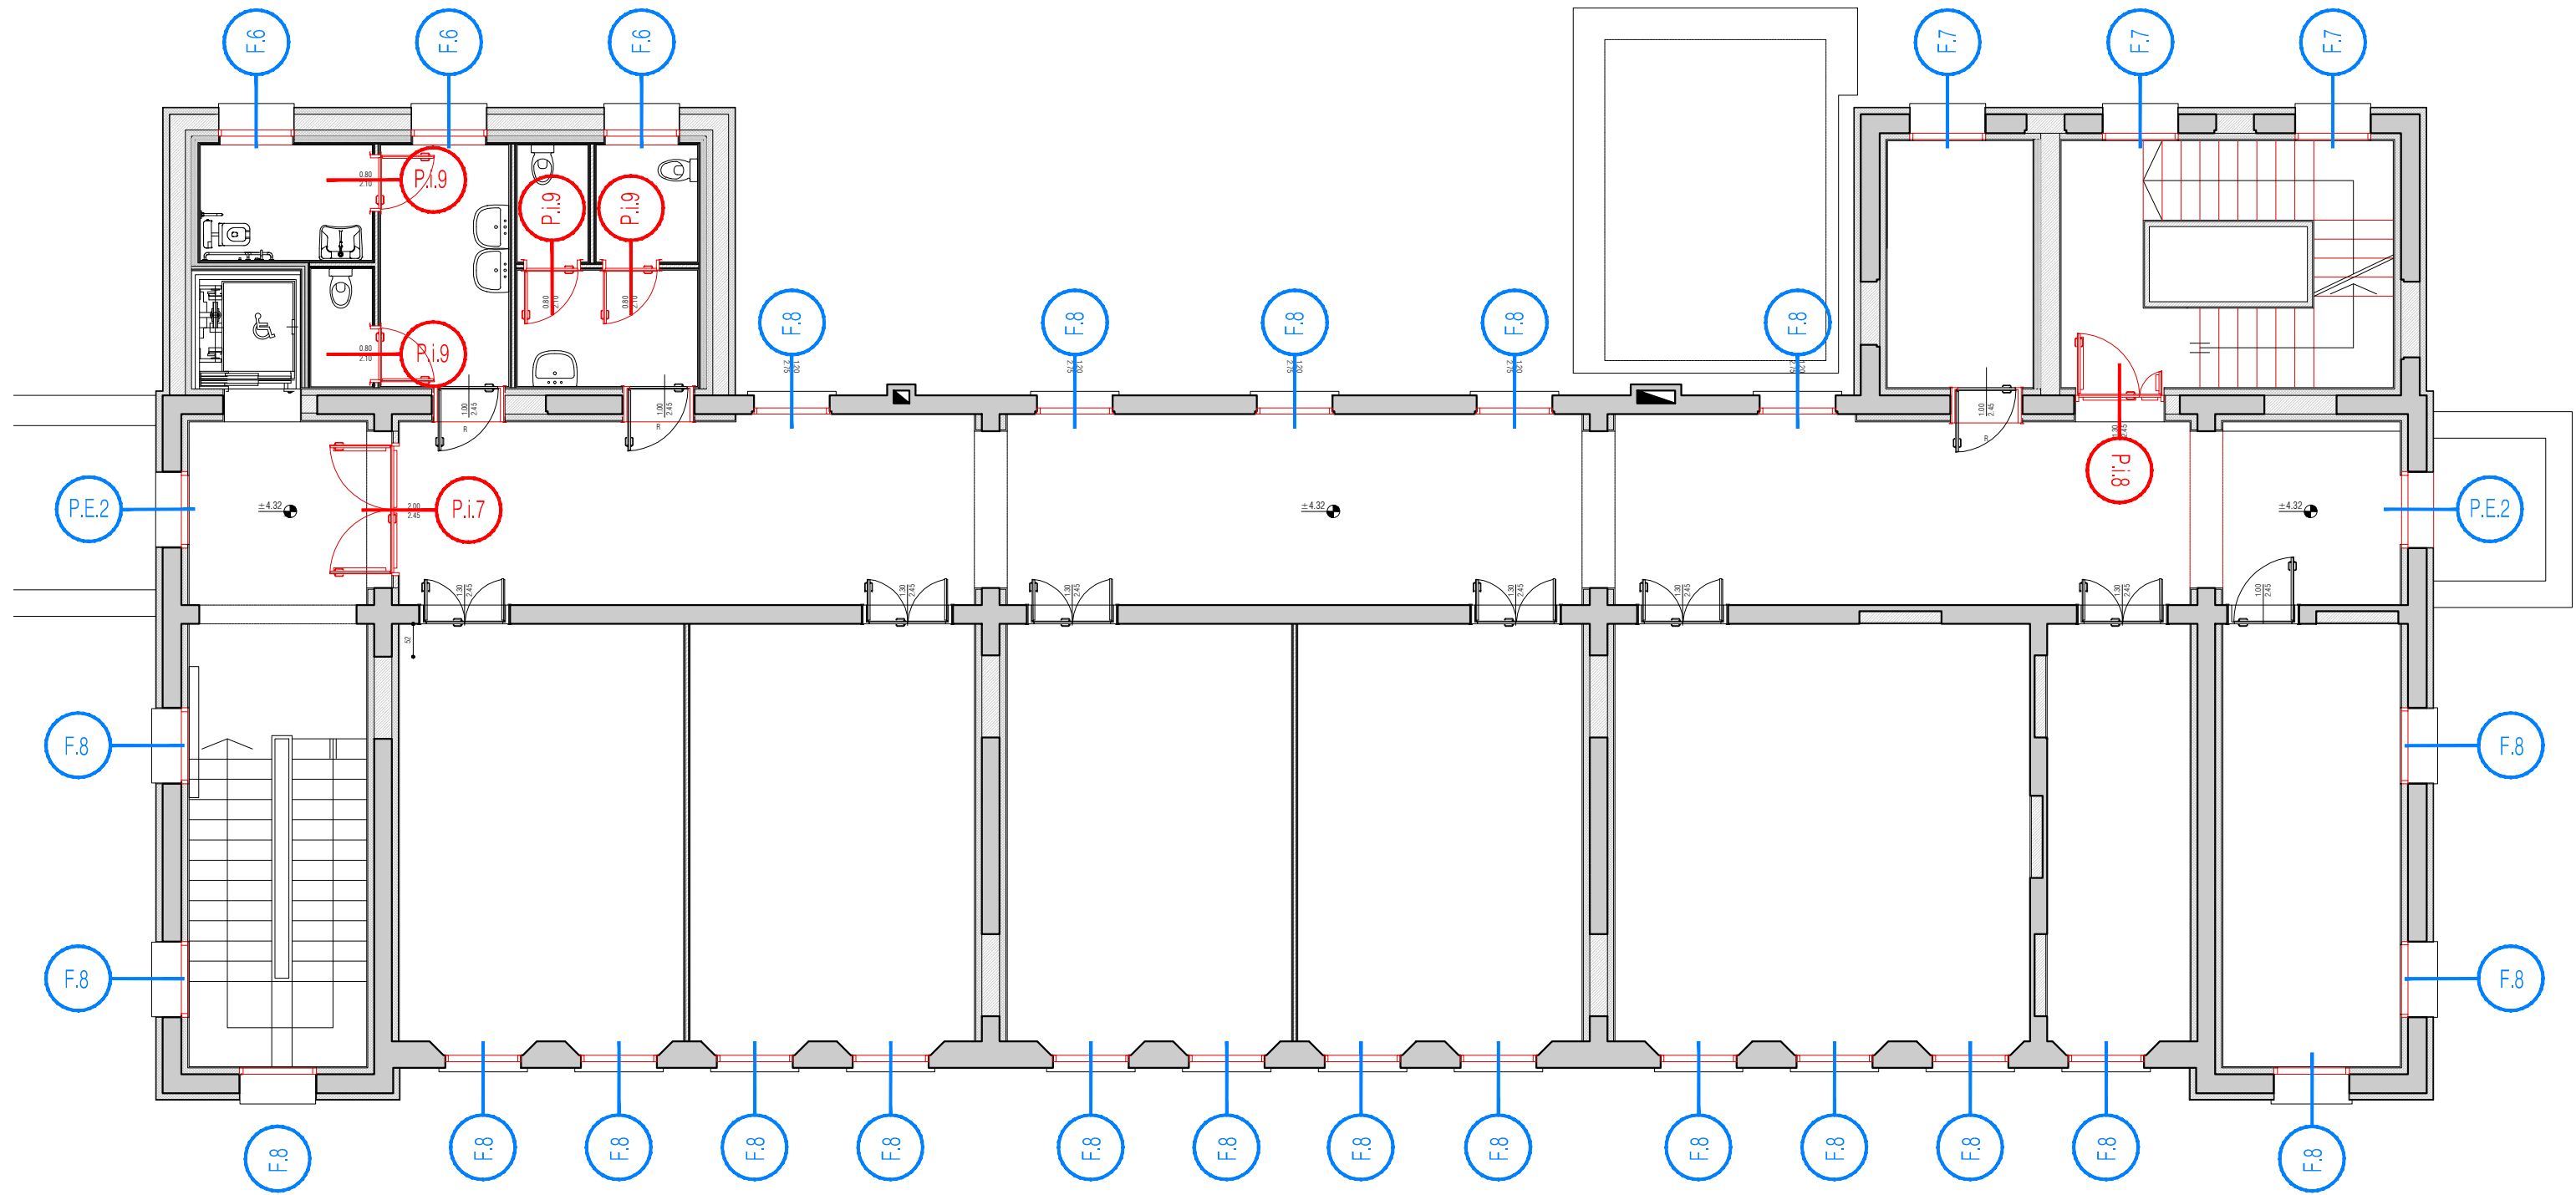

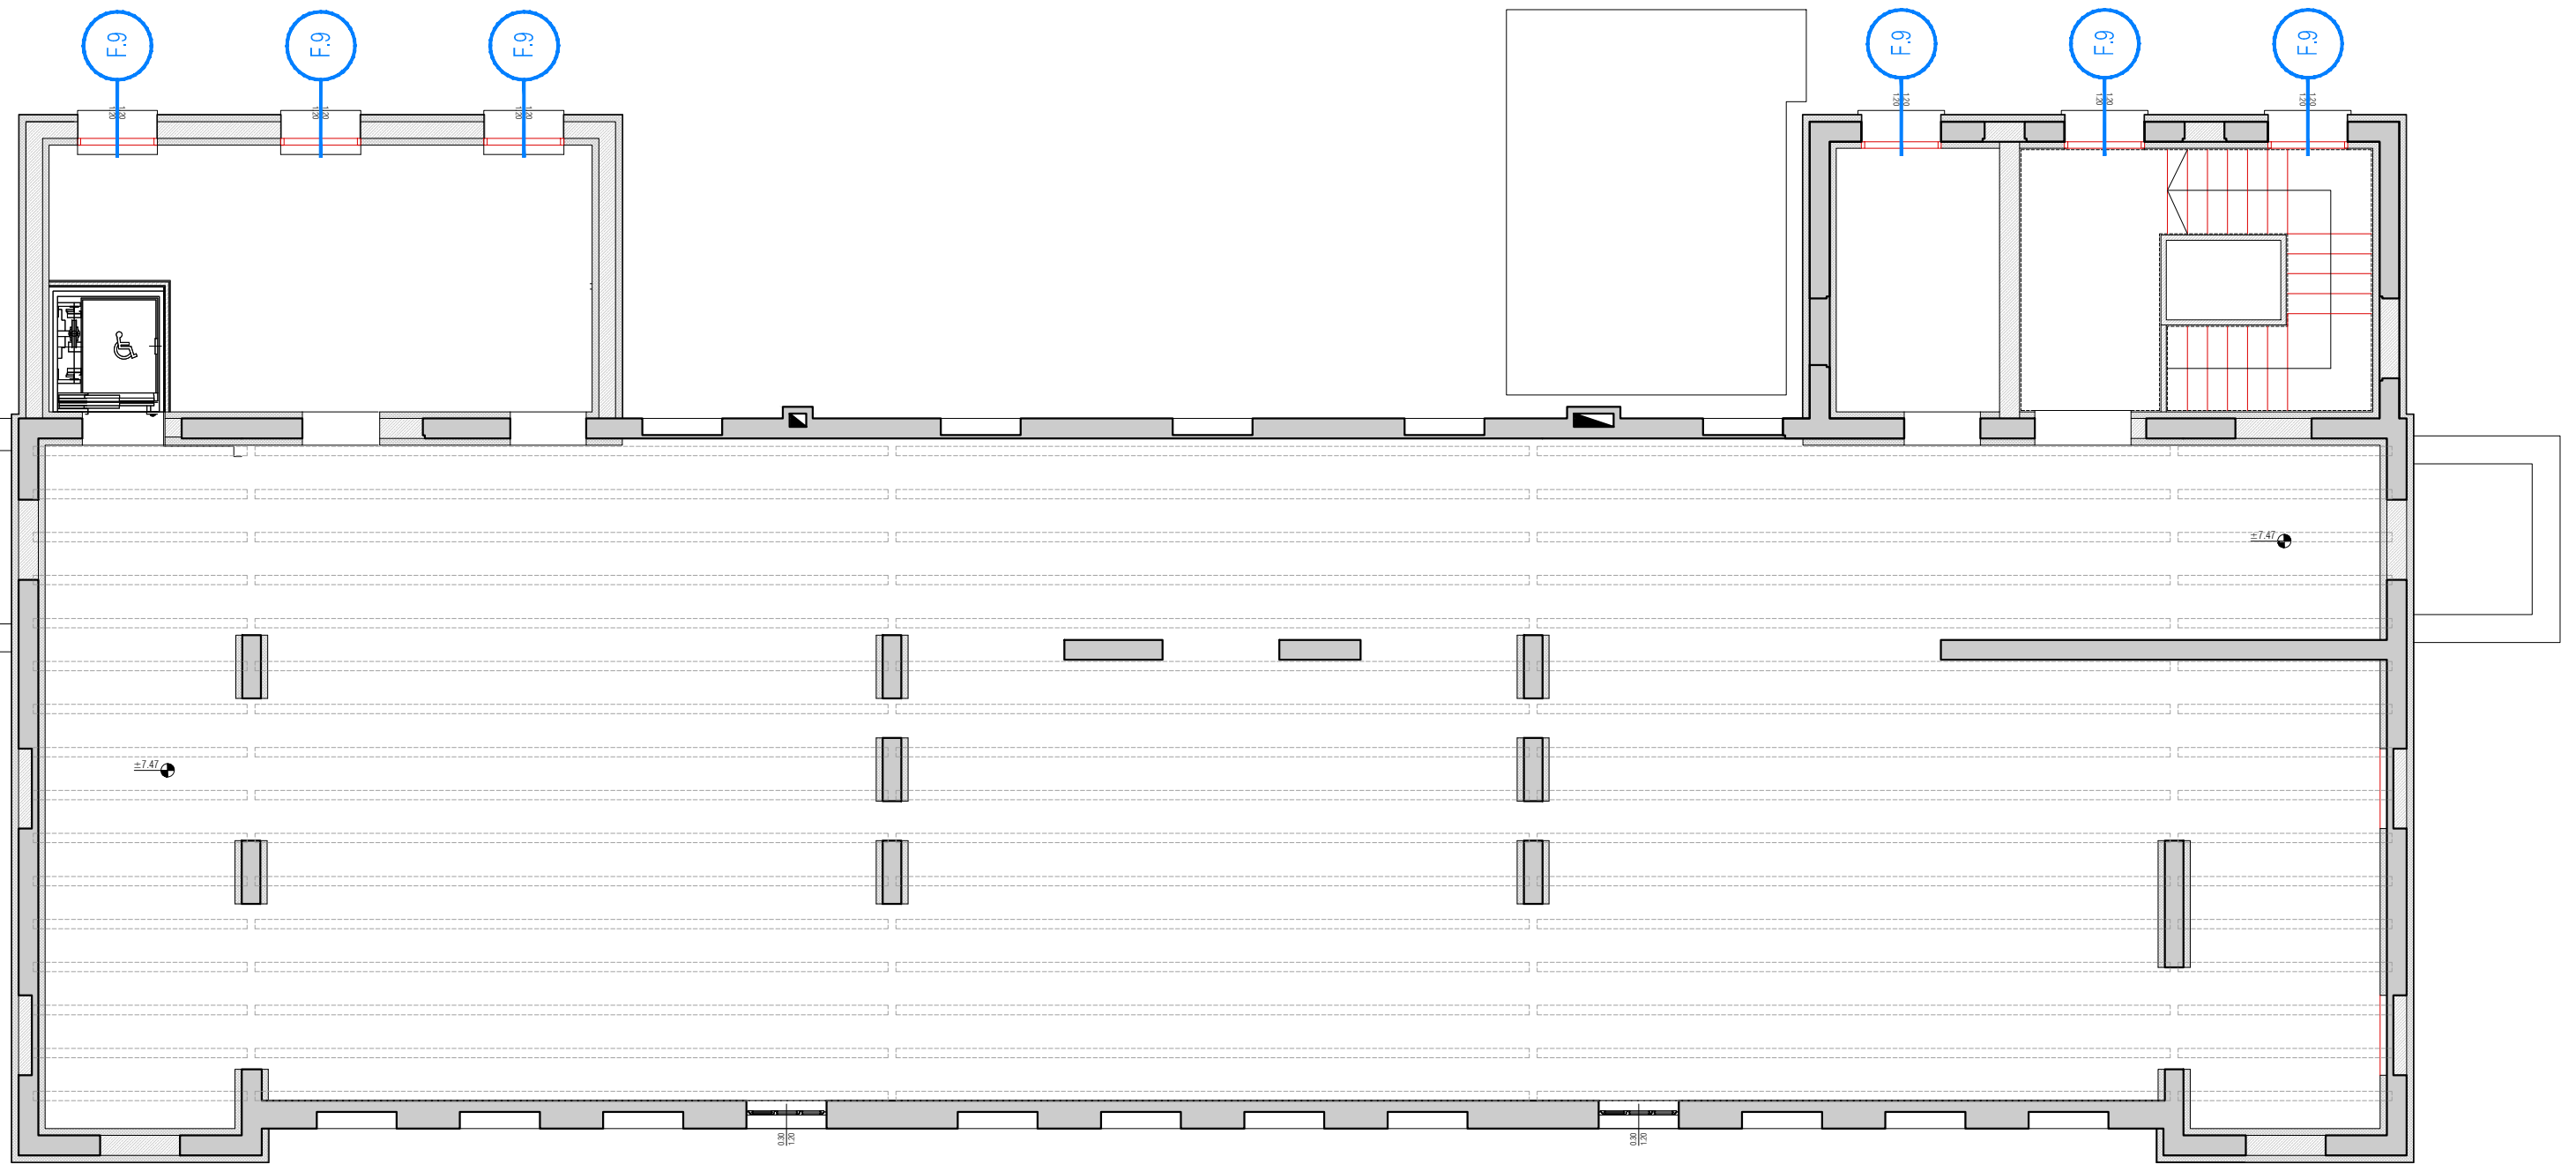


LEGENDA


FINESTRE

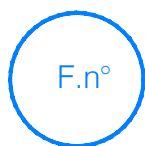

PORTE ESTERNE

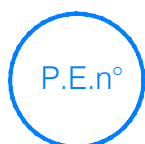

PORTE INTERNE

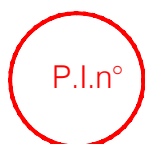

NOTA BENE:

TUTTE LE MISURE SONO INDICATIVE, E PRIMA DELLA REALIZZAZIONE DEVONO ESSERE VERIFICATE IN CANTIERE

TUTTI I SERRAMENTI DEVONO ESSERE COMPLETI DI PROFILI DI FISSAGGIO ALLE PARETI E AL SOFFITTO E DI ACCESSORI NECESSARI ALLA PERFETTA REGOLA D'ARTE


FINESTRE

ESTERNO


F.1

PIANO INTERR.	PIANO TERRA	PIANO PRIMO	TOTALE
6			6


scala 1:25

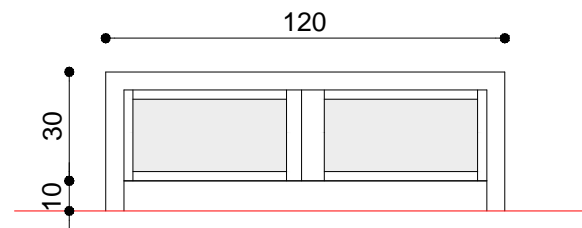


PROSPETTO esterno

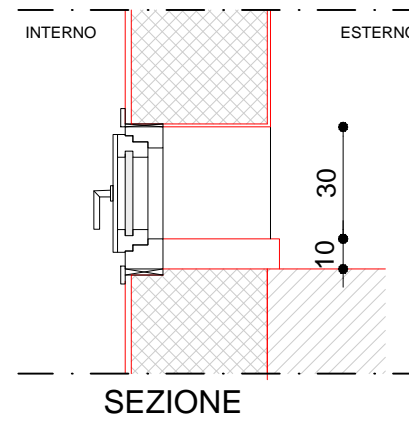

SEZIONE

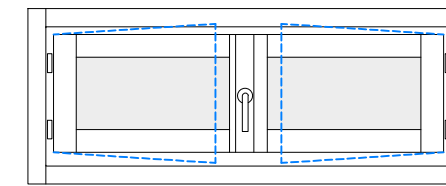

PROSPETTO interno

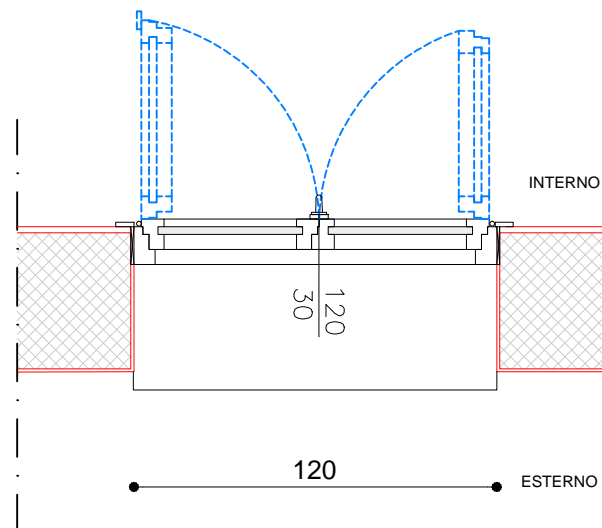

PIANTA

SERRAMENTO ESTERNO IN LEGNO LARICE CON FINITURE E COLORI COME ESISTENTI - APERTURA AD ANTA - FERRAMENTA IN ACCIAIO OTTONE E ALLUMINIO ANODIZZATO

VETROCAMERA (4+20+4 = 28 mm.)


- TUTTE LE MISURE VANNO COMUNQUE VERIFICATE IN CANTIERE

ESTERNO


F.2

PIANO INTERR.	PIANO TERRA	PIANO PRIMO	TOTALE
3			3


scala 1:25

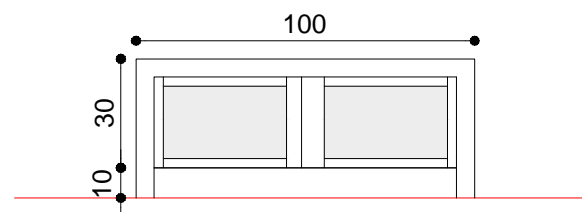


PROSPETTO esterno

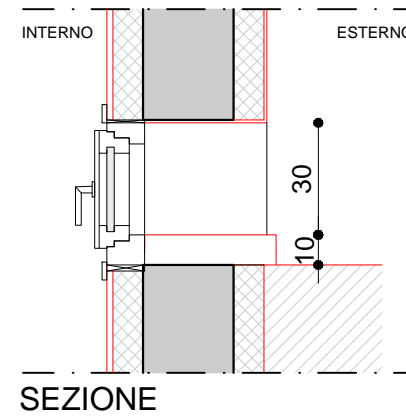

SEZIONE

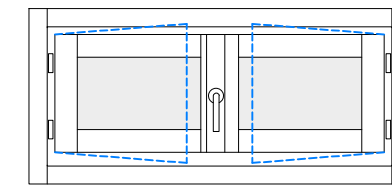

PROSPETTO interno

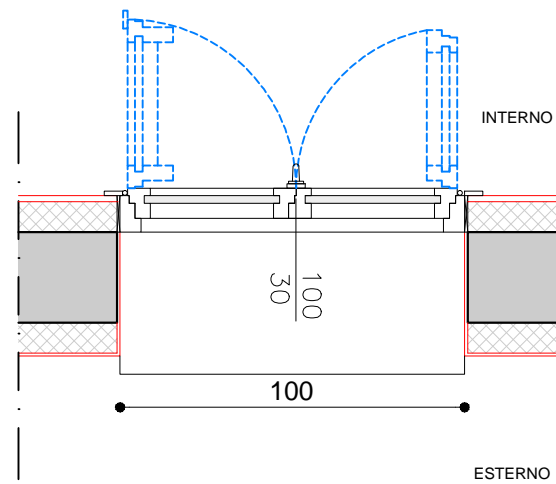

PIANTA

SERRAMENTO ESTERNO IN LEGNO LARICE CON FINITURE E COLORI COME ESISTENTI - APERTURA AD ANTA - FERRAMENTA IN ACCIAIO OTTONE E ALLUMINIO ANODIZZATO

 VETROCAMERA (4+20+4 = 28 mm.)


- TUTTE LE MISURE VANNO COMUNQUE VERIFICATE IN CANTIERE

ESTERNO


F.3

PIANO INTERR.	PIANO TERRA	PIANO PRIMO	TOTALE
	6		6


scala 1:25

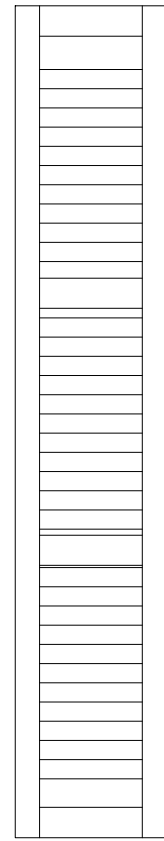


TIPOLOGIA SCURO
finestre sul fronte

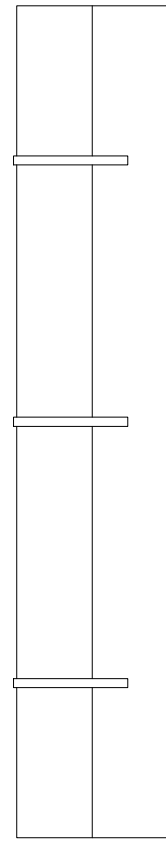


TIPOLOGIA SCURO
finestre sul retro e sui lati

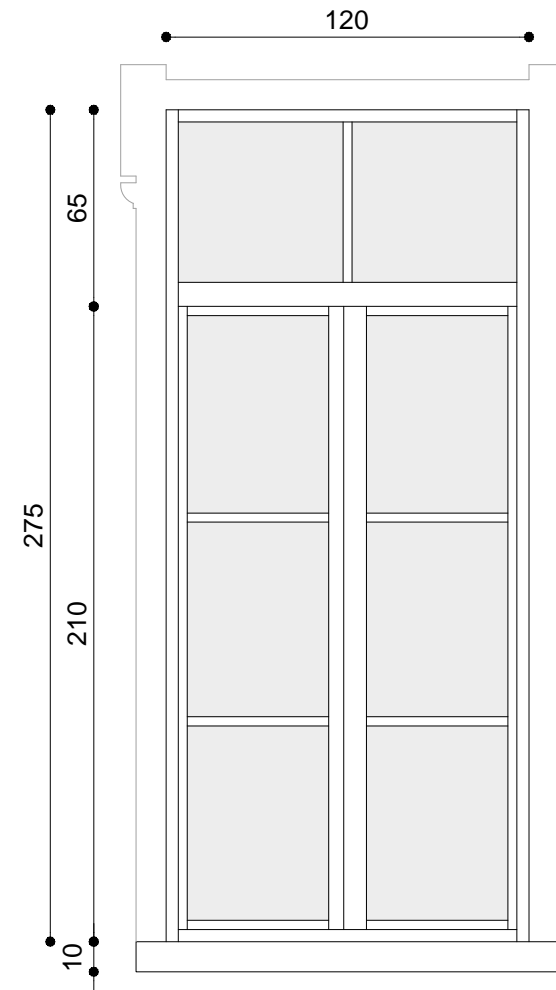


PROSPETTO esterno

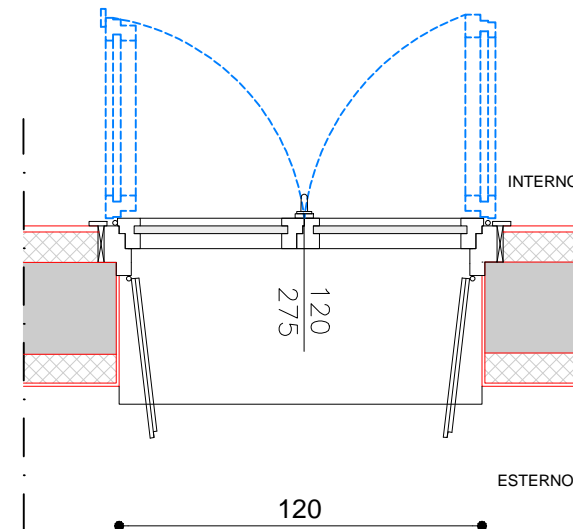

PIANTA

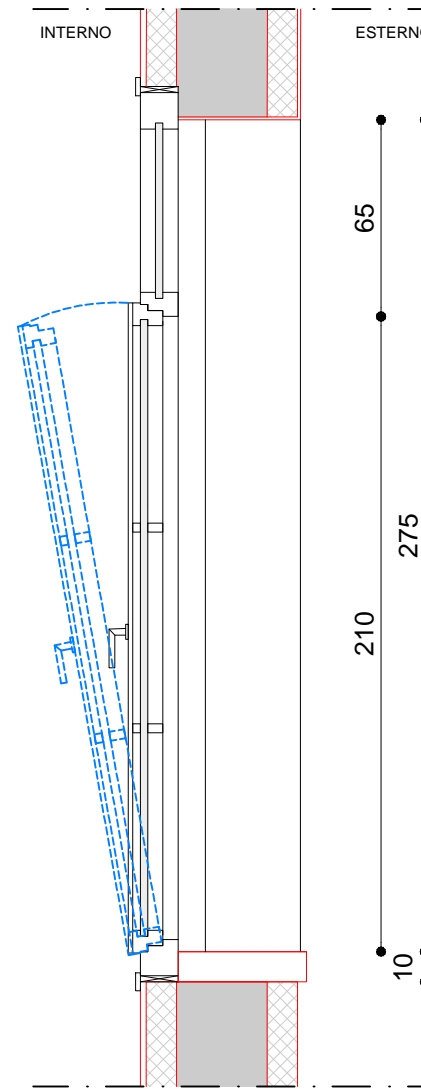

SEZIONE

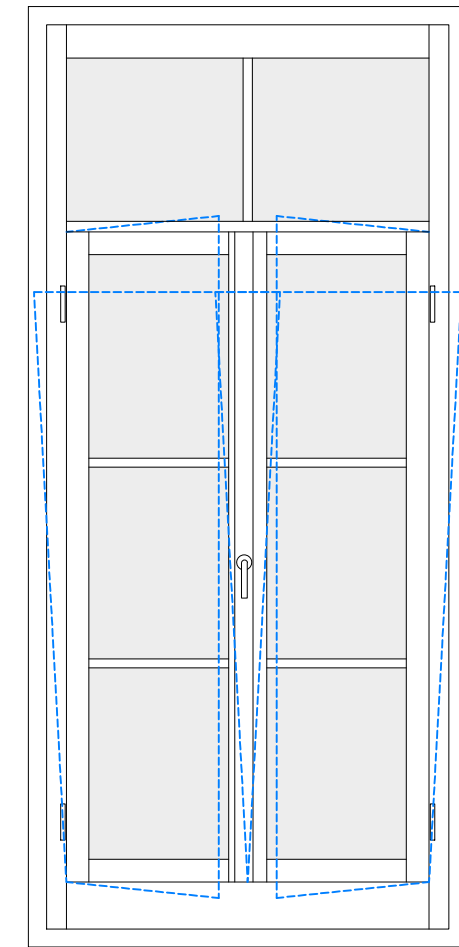

PROSPETTO interno

SERRAMENTO ESTERNO IN LEGNO LARICE CON FINITURE E COLORI COME ESISTENTI - APERTURA AD ANTA E RIBALTA - SCURO IN LARICE FINITURE E COLORI COME ESISTENTI - FERRAMENTA IN ACCIAIO OTTONE E ALLUMINIO ANODIZZATO

VETROCAMERA (4+20+4 = 28 mm.)


- TUTTE LE MISURE VANNO COMUNQUE VERIFICATE IN CANTIERE

ESTERNO


F.4

PIANO INTERR.	PIANO TERRA	PIANO PRIMO	TOTALE
	2		2


scala 1:25

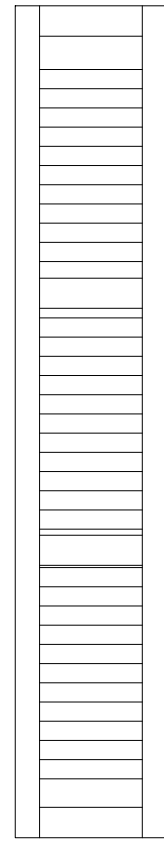


TIPOLOGIA SCURO
finestre sul fronte

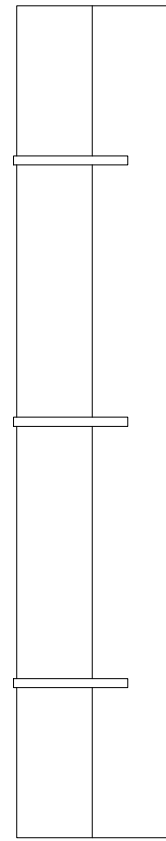


TIPOLOGIA SCURO
finestre sul retro e sui lati

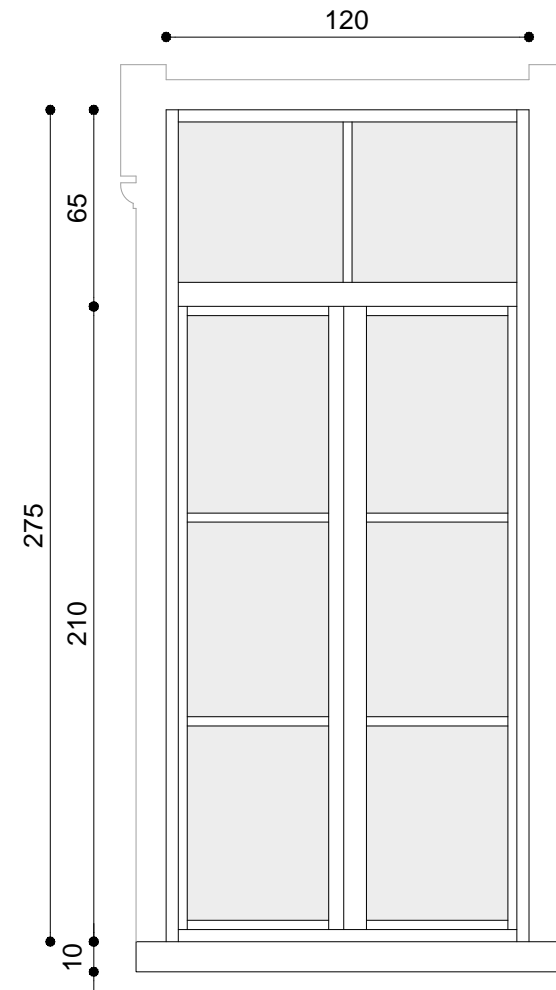


PROSPETTO esterno

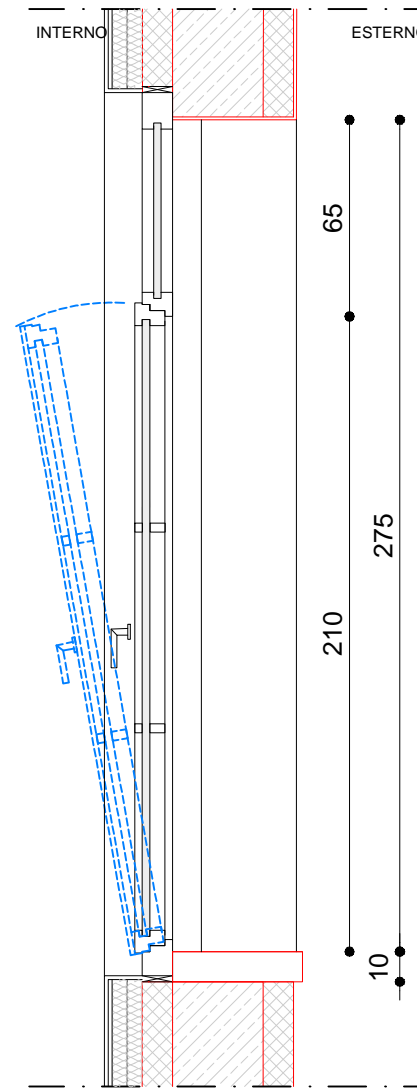

SEZIONE

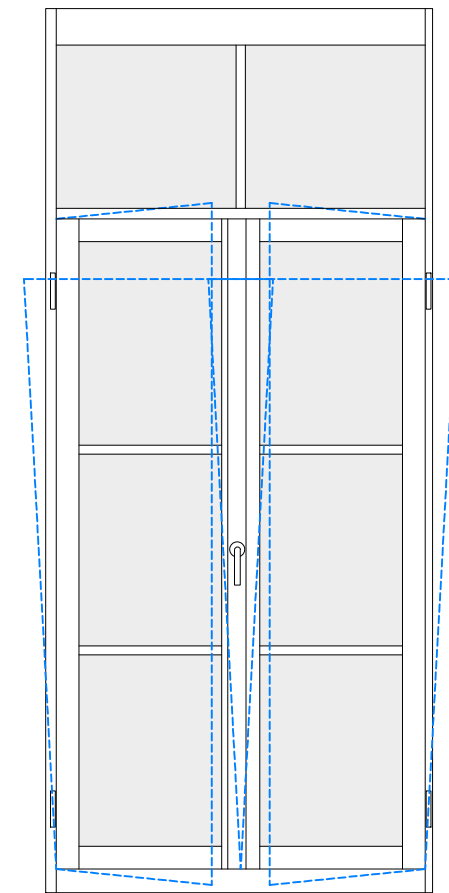

PROSPETTO interno

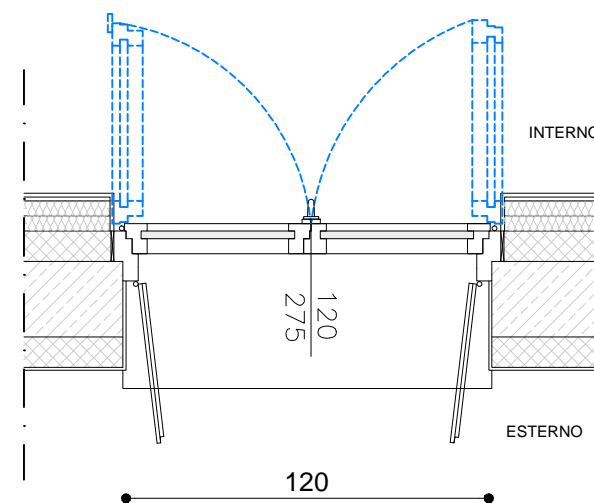

PIANTA

SERRAMENTO ESTERNO IN LEGNO LARICE CON FINITURE E COLORI COME ESISTENTI - APERTURA AD ANTA E RIBALTA - SCURO IN LARICE FINITURE E COLORI COME ESISTENTI - FERRAMENTA IN ACCIAIO OTTONE E ALLUMINIO ANODIZZATO

VETROCAMERA (4+20+4 = 28 mm.)


- TUTTE LE MISURE VANNO COMUNQUE VERIFICATE IN CANTIERE

ESTERNO

F.5


PIANO INTERR.	PIANO TERRA	PIANO PRIMO	TOTALE
	1		1

scala 1:25

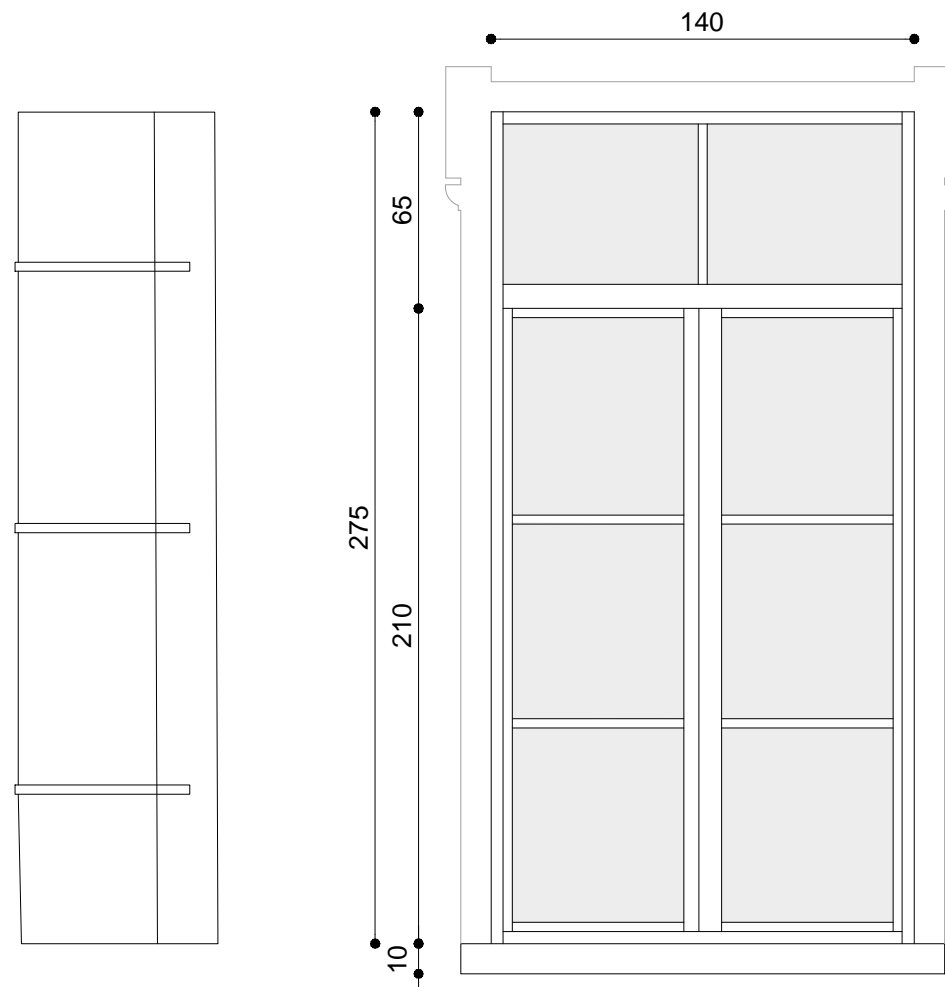


TIPOLOGIA SCURO


PROSPETTO esterno

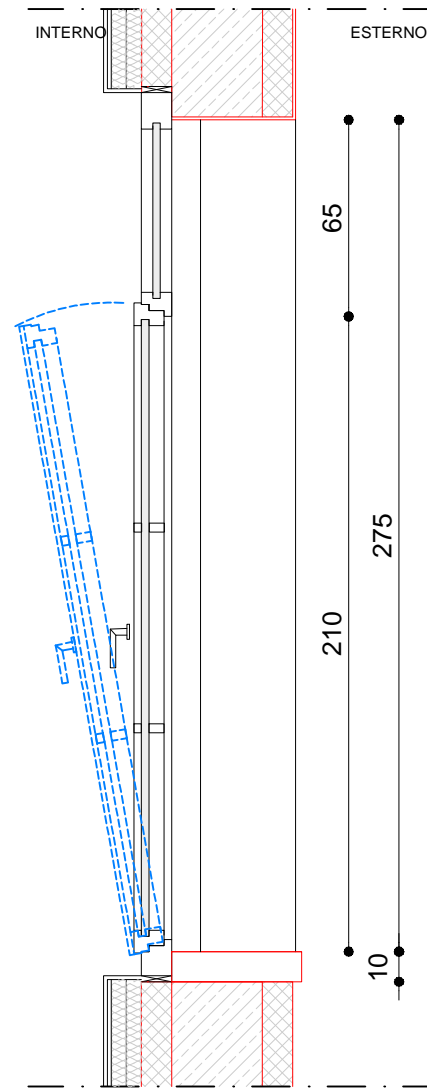

SEZIONE

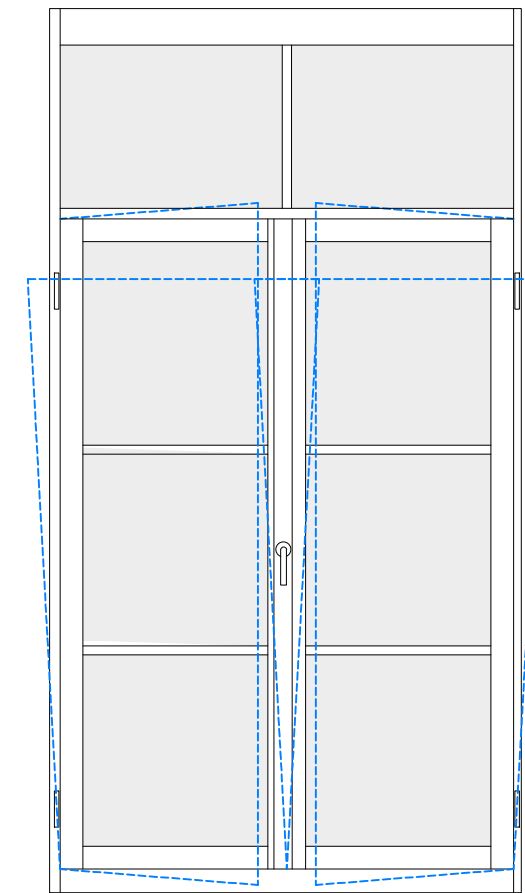

PROSPETTO interno

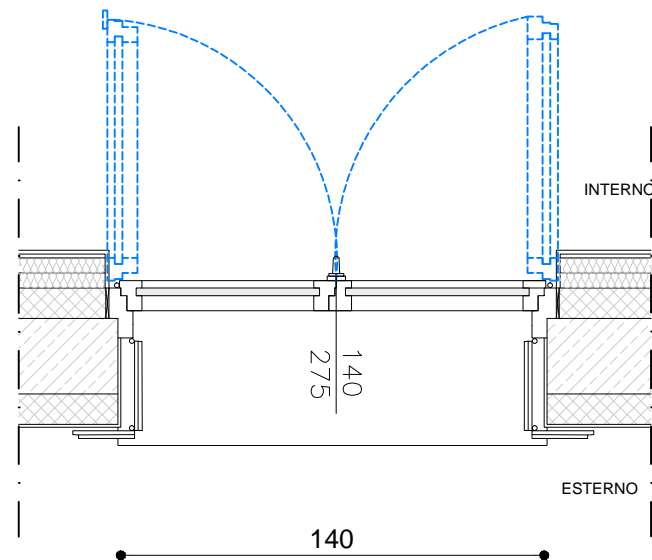

PIANTA

SERRAMENTO ESTERNO IN LEGNO LARICE CON FINITURE E COLORI COME ESISTENTI - APERTURA AD ANTA E RIBALTA - SCURO IN LARICE FINITURE E COLORI COME ESISTENTI - FERRAMENTA IN ACCIAIO OTTONE E ALLUMINIO ANODIZZATO

VETROCAMERA (4+20+4 = 28 mm.)


- TUTTE LE MISURE VANNO COMUNQUE VERIFICATE IN CANTIERE

ESTERNO


F.6

PIANO INTERR.	PIANO TERRA	PIANO PRIMO	TOTALE
		3	3


scala 1:25

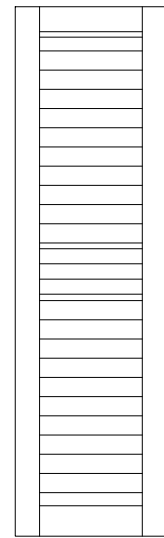


TIPOLOGIA SCURO
finestre sul fronte

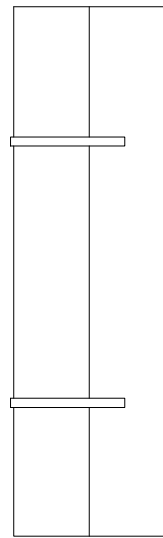


TIPOLOGIA SCURO
finestre sul retro e sui lati

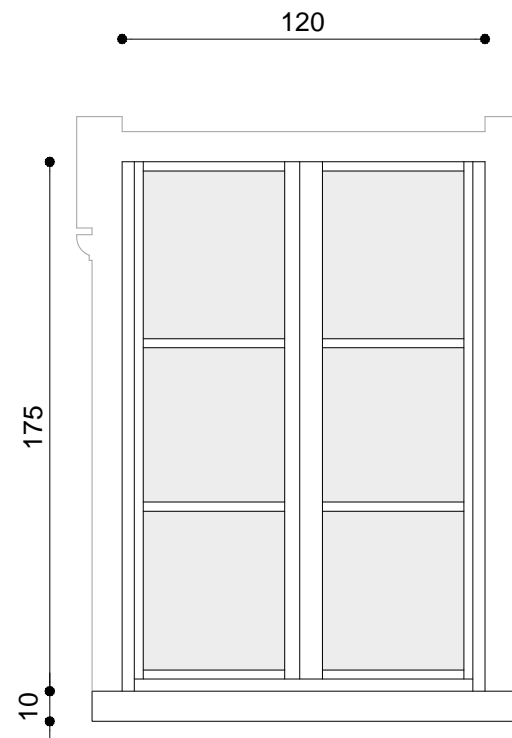


PROSPETTO esterno

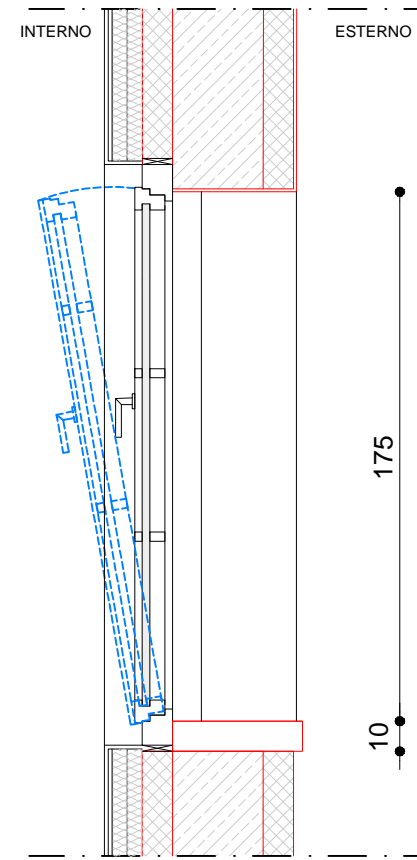

SEZIONE

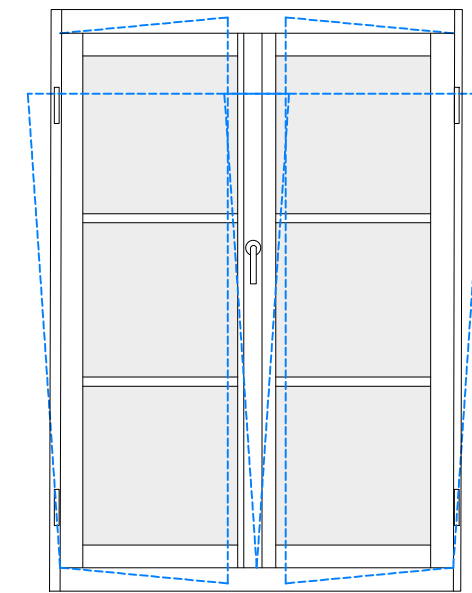

PROSPETTO interno

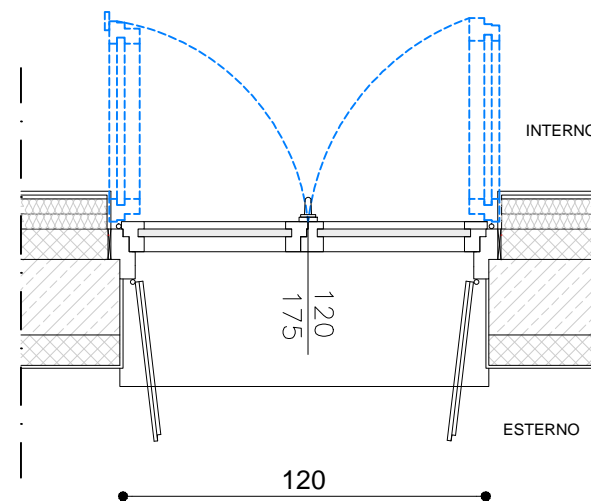

PIANTA

SERRAMENTO ESTERNO IN LEGNO LARICE CON FINITURE E COLORI COME ESISTENTI - APERTURA AD ANTA E RIBALTA - SCURO IN LARICE FINITURE E COLORI COME ESISTENTI - FERRAMENTA IN ACCIAIO OTTONE E ALLUMINIO ANODIZZATO

VETROCAMERA (4+20+4 = 28 mm.)


- TUTTE LE MISURE VANNO COMUNQUE VERIFICATE IN CANTIERE

ESTERNO


F.7

PIANO INTERR.	PIANO TERRA	PIANO PRIMO	TOTALE
		3	3


scala 1:25

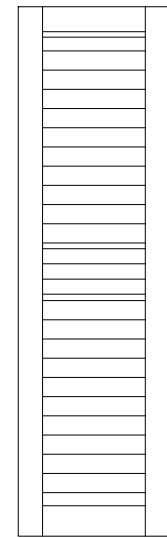


TIPOLOGIA SCURO
finestre sul fronte

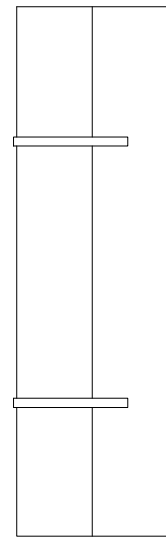


TIPOLOGIA SCURO
finestre sul retro e sui lati

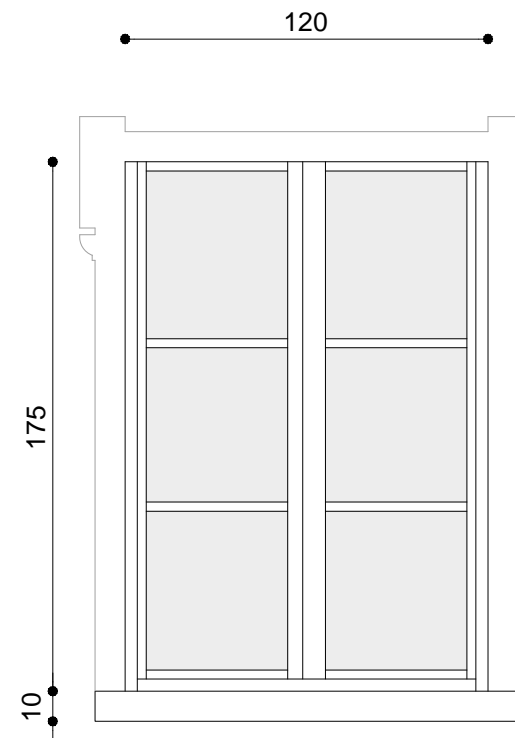


PROSPETTO esterno

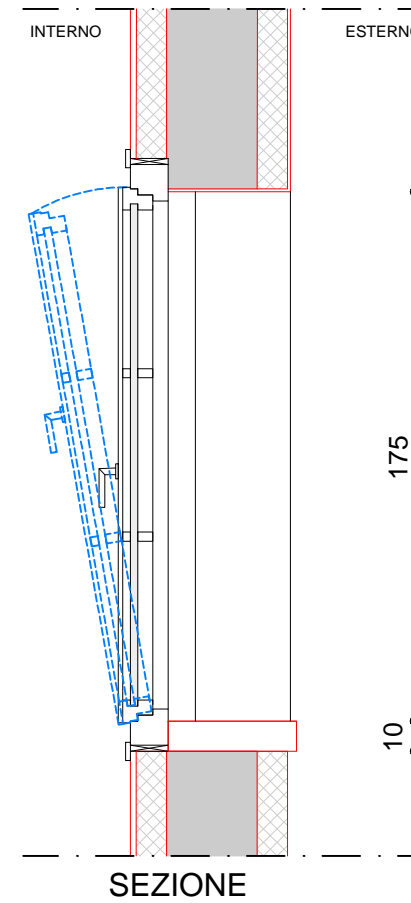

SEZIONE

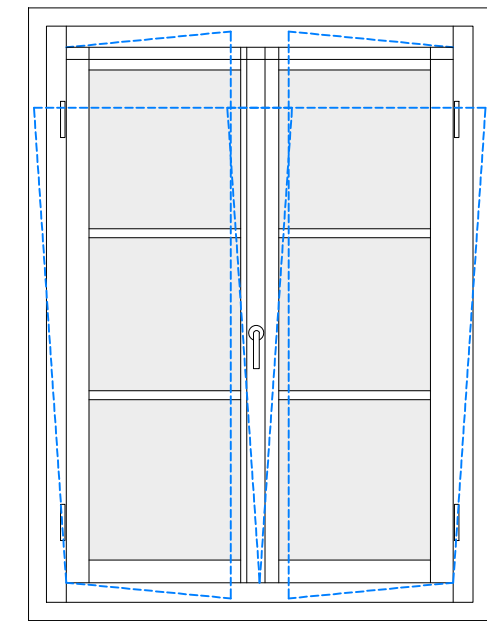

PROSPETTO interno

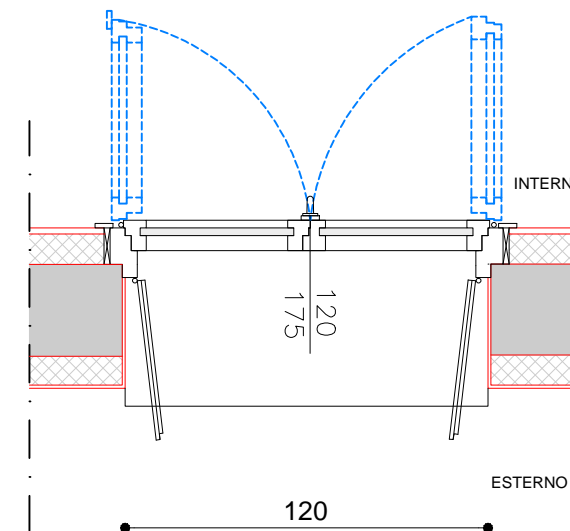

PIANTA

SERRAMENTO ESTERNO IN LEGNO LARICE CON FINITURE E COLORI COME ESISTENTI - APERTURA AD ANTA E RIBALTA - SCURO IN LARICE FINITURE E COLORI COME ESISTENTI - FERRAMENTA IN ACCIAIO OTTONE E ALLUMINIO ANODIZZATO

 VETROCAMERA (4+20+4 = 28 mm.)


- TUTTE LE MISURE VANNO COMUNQUE VERIFICATE IN CANTIERE

ESTERNO


F.8

PIANO INTERR.	PIANO TERRA	PIANO PRIMO	TOTALE
		6	6


scala 1:25

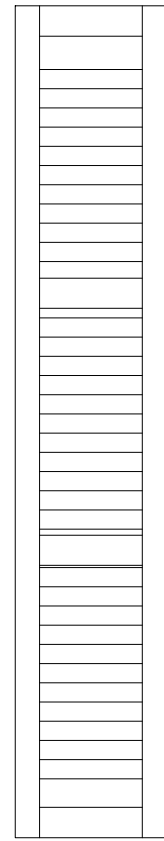


TIPOLOGIA SCURO
finestre sul fronte

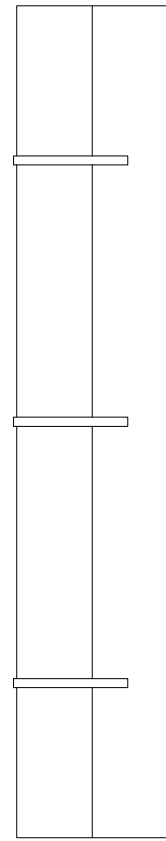


TIPOLOGIA SCURO
finestre sul retro e sui lati

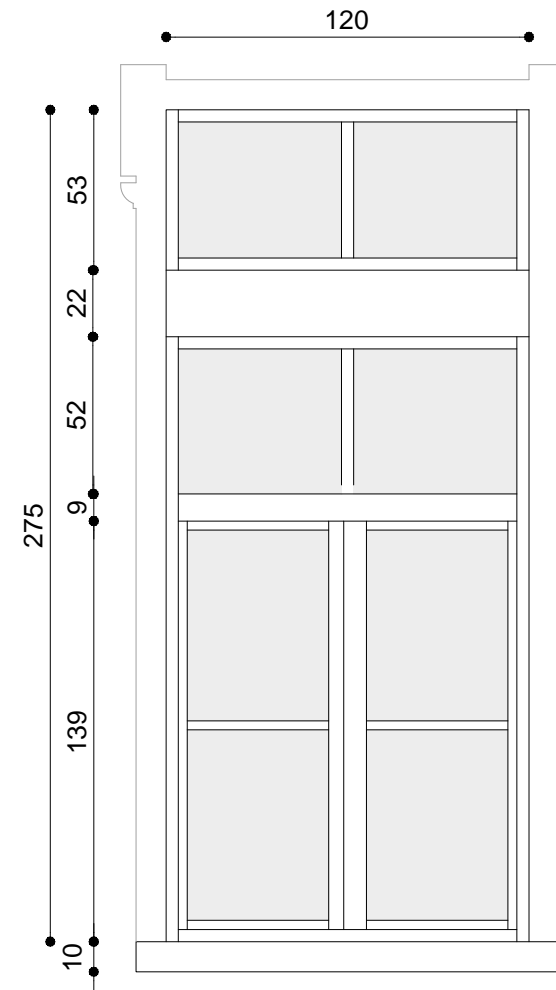


PROSPETTO esterno

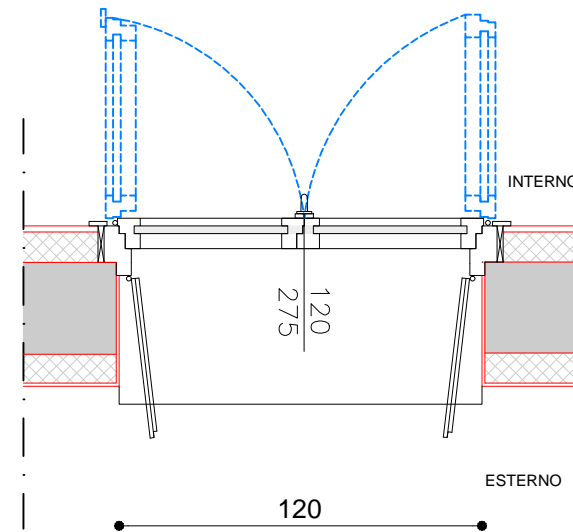

PIANTA

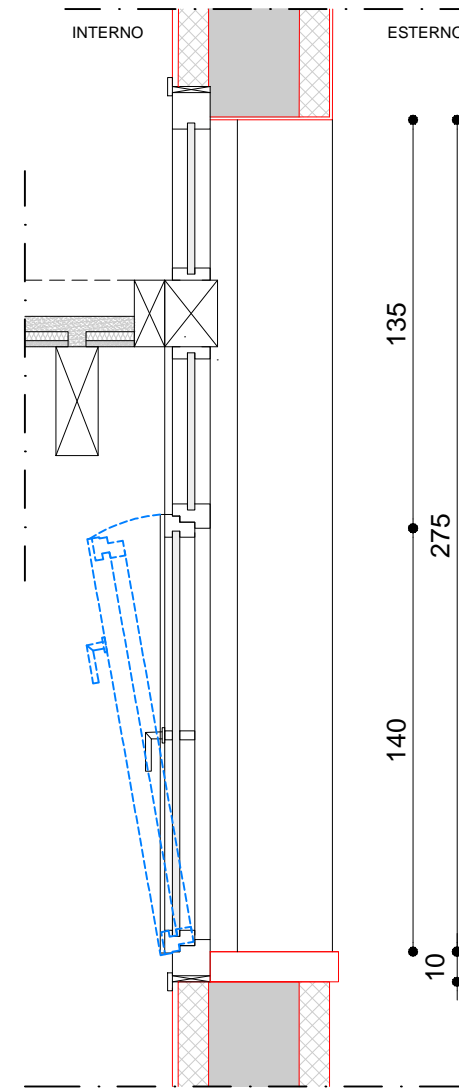

SEZIONE

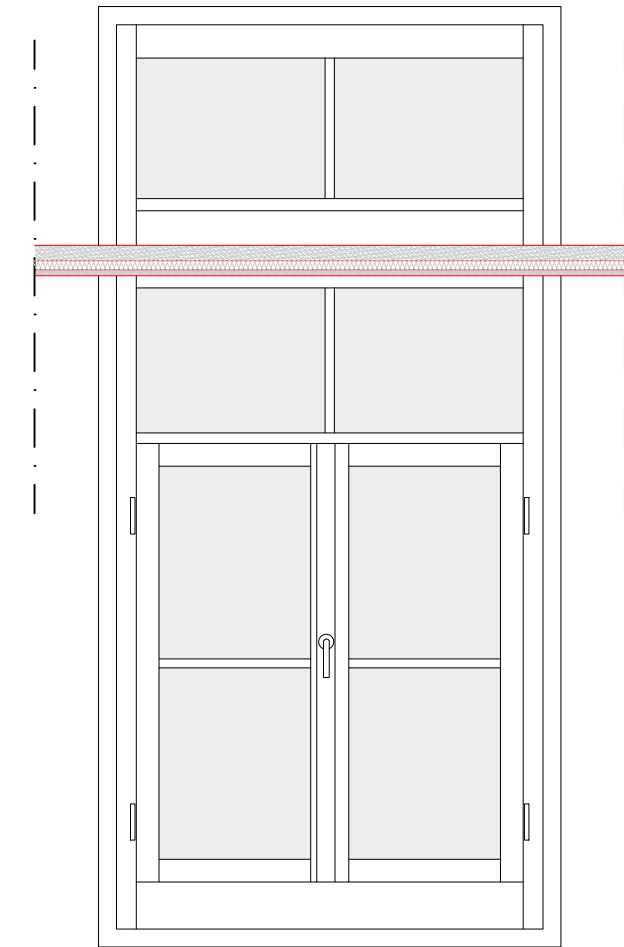

PROSPETTO interno

SERRAMENTO ESTERNO IN LEGNO LARICE CON FINITURE E COLORI COME ESISTENTI - APERTURA AD ANTA E RIBALTA - SCURO IN LARICE FINITURE E COLORI COME ESISTENTI - FERRAMENTA IN ACCIAIO OTTONE E ALLUMINIO ANODIZZATO

VETROCAMERA (4+20+4 = 28 mm.)

- TUTTE LE MISURE VANNO COMUNQUE VERIFICATE IN CANTIERE

ESTERNO

F.9


PIANO INTERR.	PIANO TERRA	PIANO PRIMO	PIANO SECONDO	TOTALE
			6	6

scala 1:25


SERRAMENTO ESTERNO IN LEGNO LARICE CON FINITURE E COLORI COME ESISTENTI - APERTURA AD ANTA E RIBALTA - SCURO IN LARICE FINITURE E COLORI COME ESISTENTI - FERRAMENTA IN ACCIAIO OTTONE E ALLUMINIO ANODIZZATO

 VETROCAMERA (4+20+4 = 28 mm.)


- TUTTE LE MISURE VANNO COMUNQUE VERIFICATE IN CANTIERE

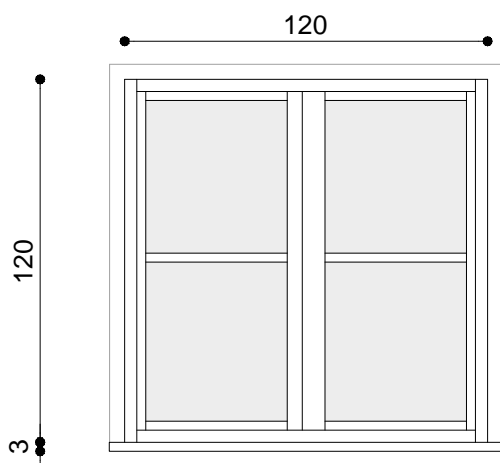


PROSPETTO esterno

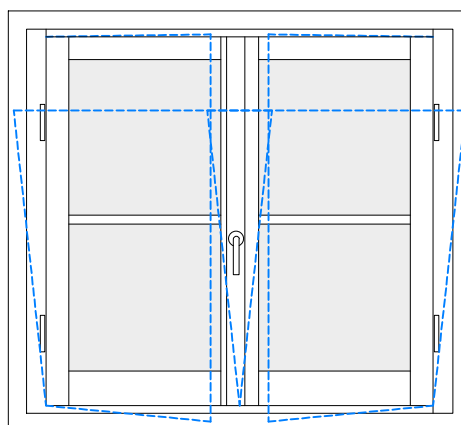

PROSPETTO interno

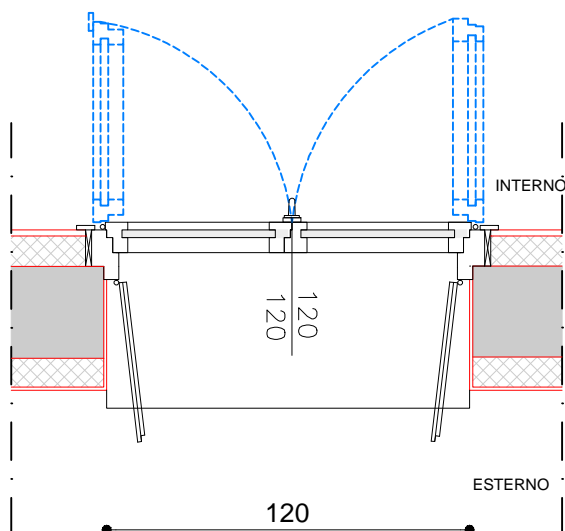

PIANTA

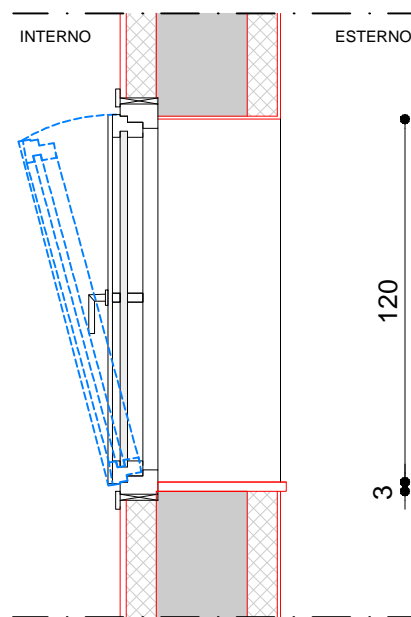

SEZIONE





PORTE ESTERNE

ESTERNO

P.E.1

PIANO INTERR.	PIANO TERRA	PIANO PRIMO	TOTALE
	1		1

scala 1:25

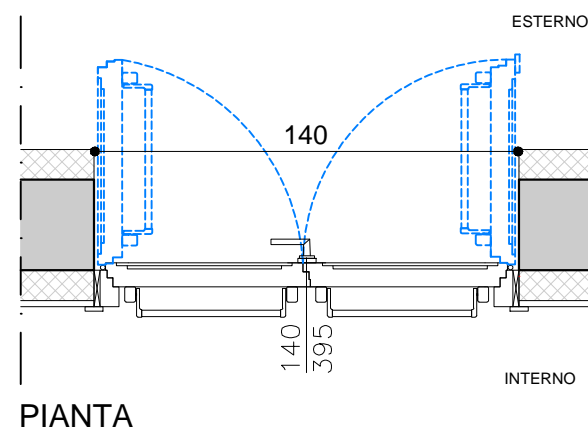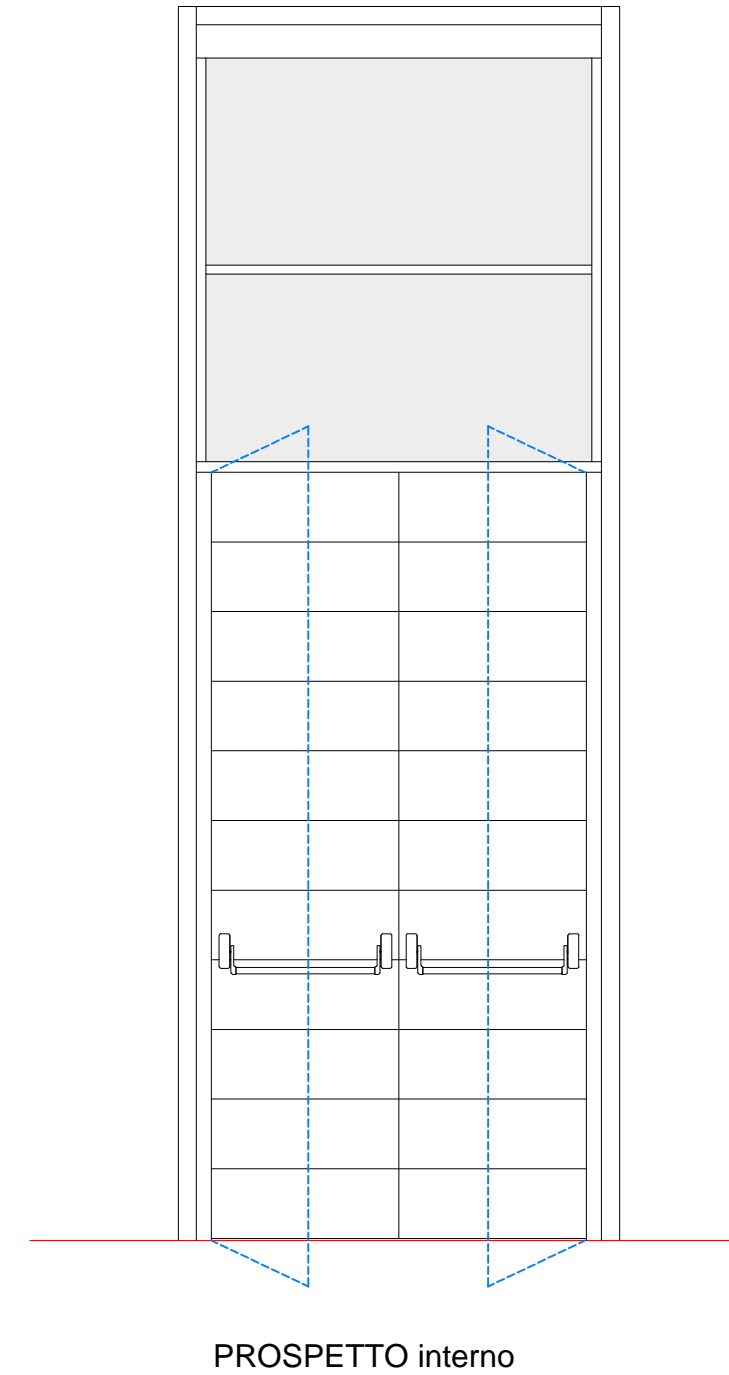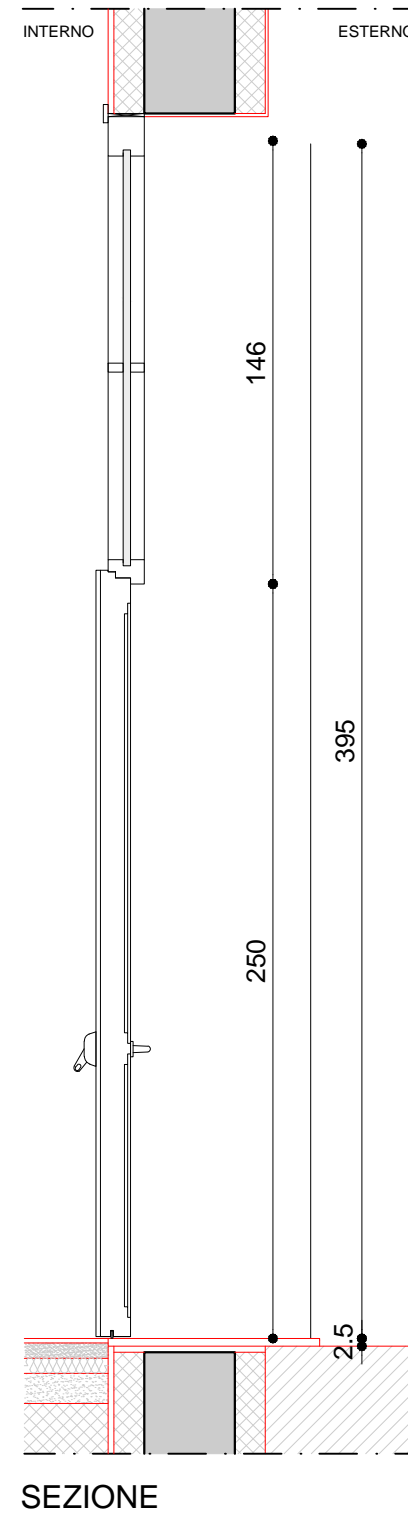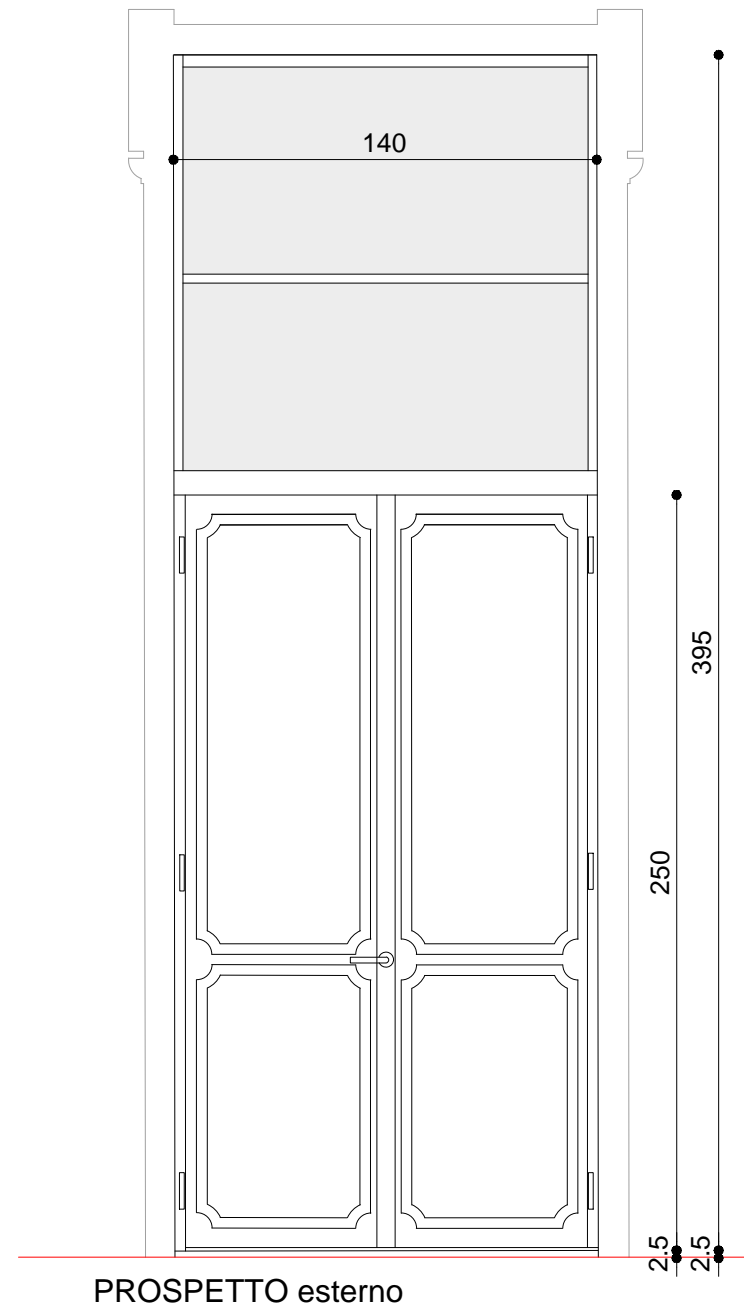

SERRAMENTO ESTERNO IN LEGNO DI DOUGLAS CON SPECCHIATURA ESTERNA, DOGHE INTERNE E COLORE COME ESISTENTI - APERTURA AD ANTA - FERRAMENTA IN ACCIAIO

■ VETROCAMERA (4+20+4 = 28 mm.)


- TUTTE LE MISURE VANNO COMUNQUE VERIFICATE IN CANTIERE

ESTERNO

P.E.2


PIANO INTERR.	PIANO TERRA	PIANO PRIMO	TOTALE
		2	2

scala 1:25

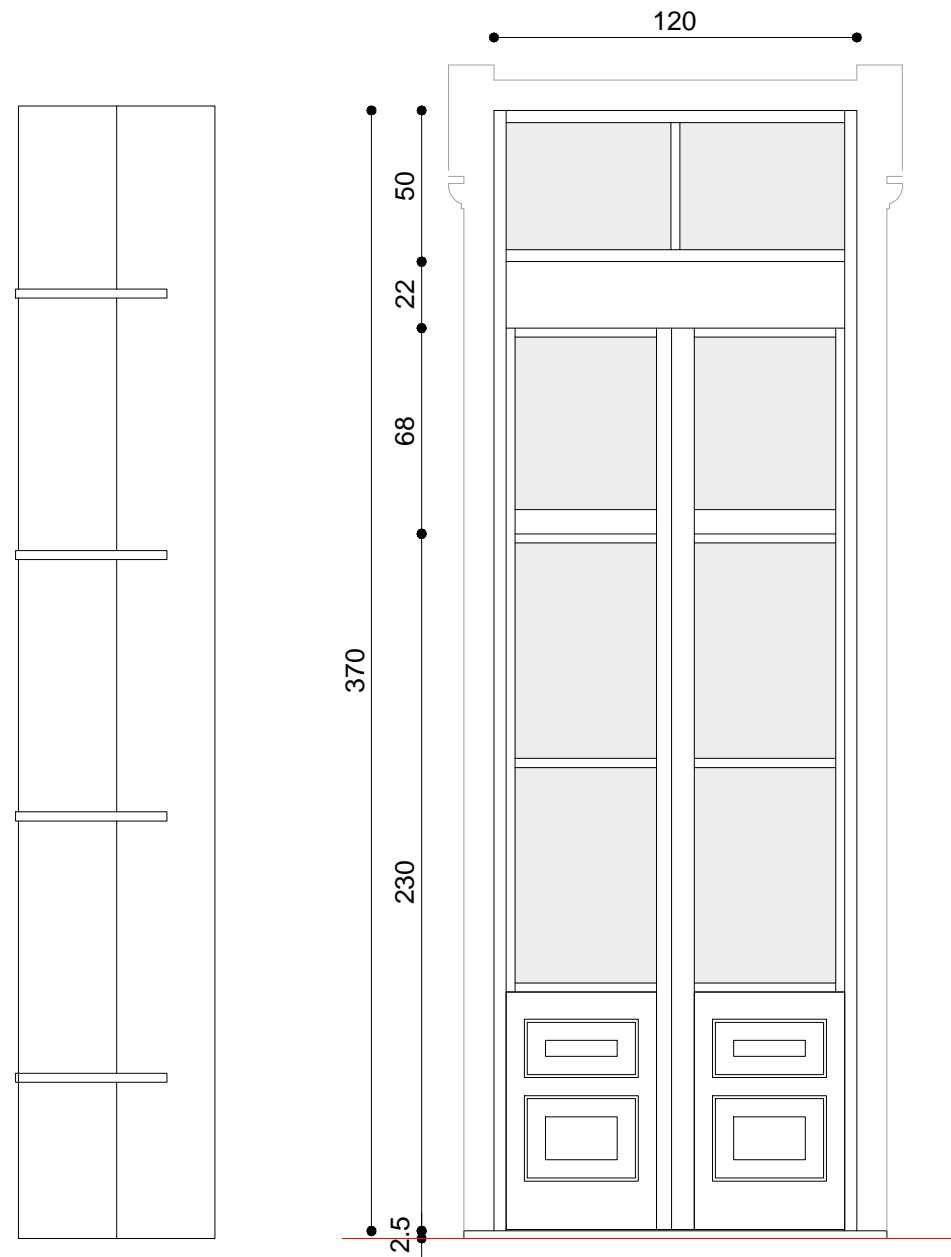


TIPOLOGIA SCURO


PROSPETTO esterno

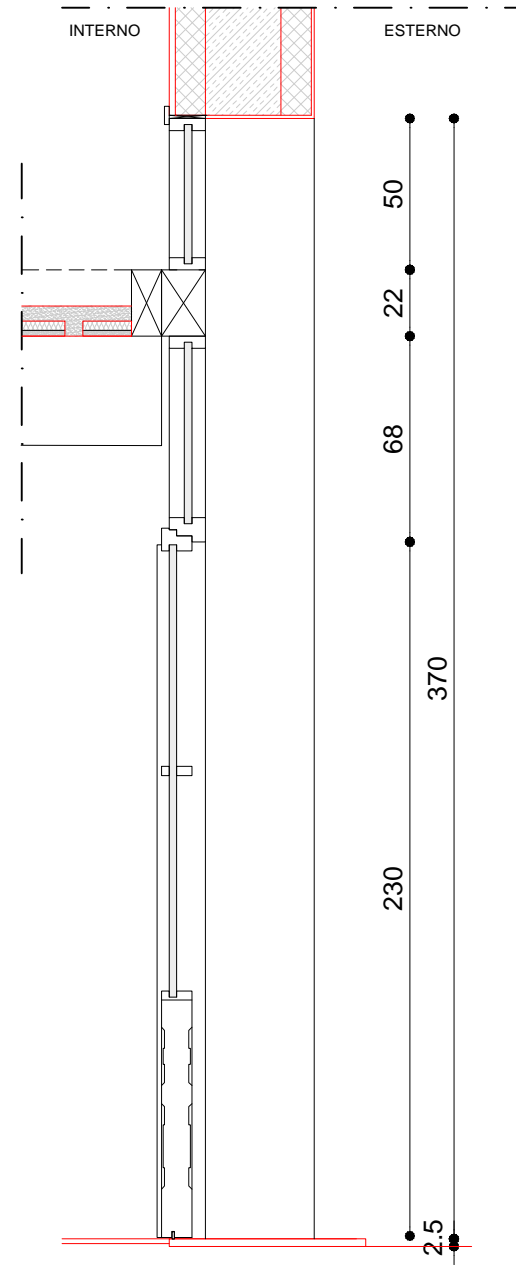

SEZIONE

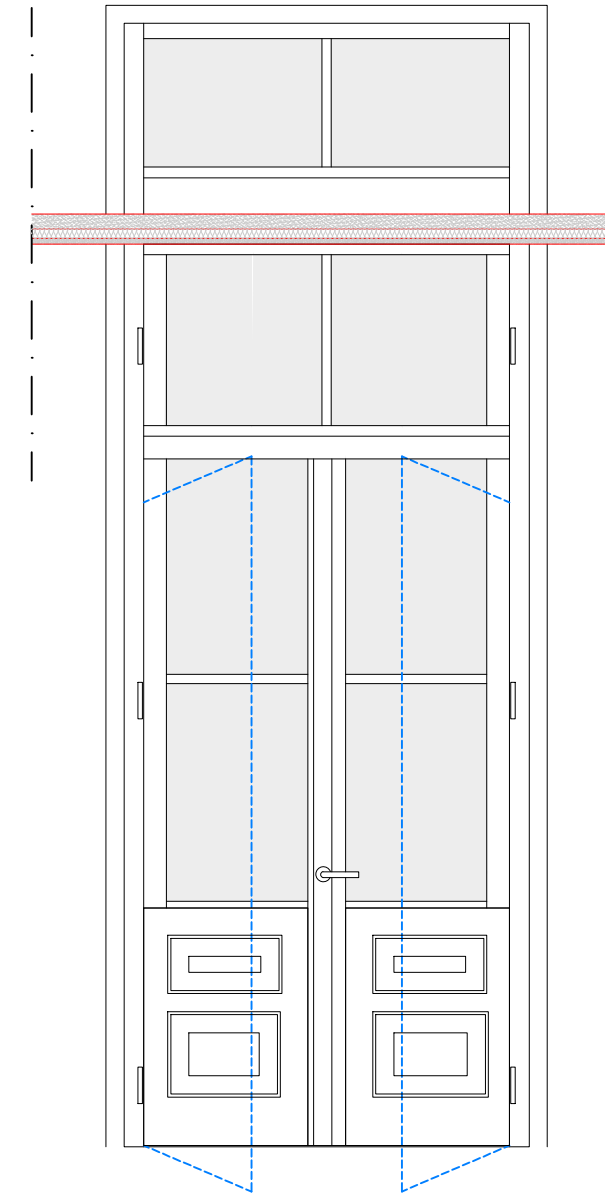

PROSPETTO interno

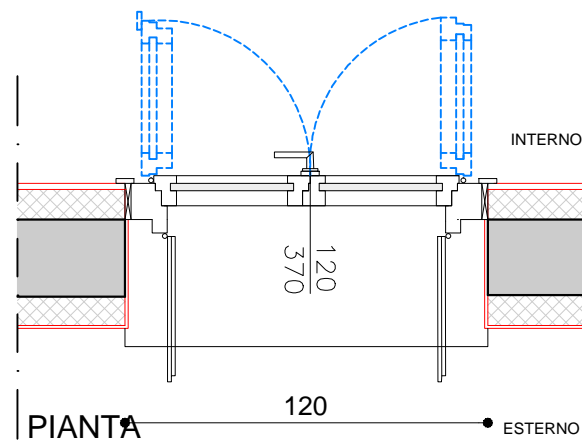

PIANTA

SERRAMENTO ESTERNO IN LEGNO LARICE CON FINITURE E COLORI COME ESISTENTI - APERTURA AD ANTA - SCURO IN LARICE FINITURE E COLORI COME ESISTENTI - FERRAMENTA IN ACCIAIO OTTONE E ALLUMINIO ANODIZZATO

VETROCAMERA (4+20+4 = 28 mm.)


- TUTTE LE MISURE VANNO COMUNQUE VERIFICATE IN CANTIERE

ESTERNO

P.E.3


PIANO INTERR.	PIANO TERRA	PIANO PRIMO	TOTALE
	1		1

scala 1:25

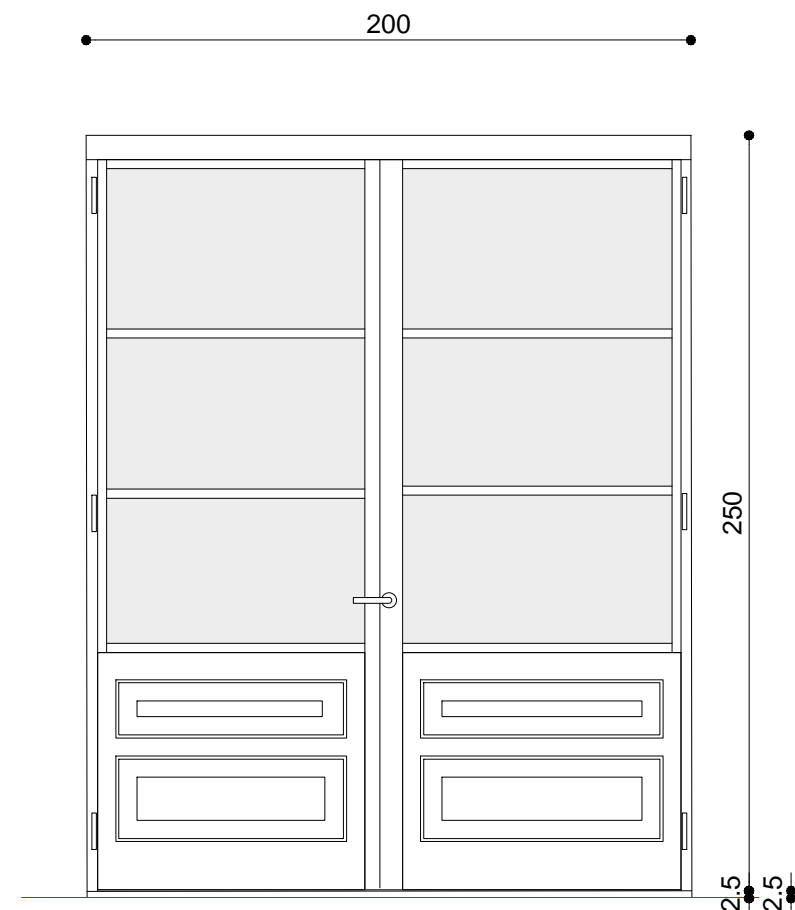


PROSPETTO esterno


ESTERNO

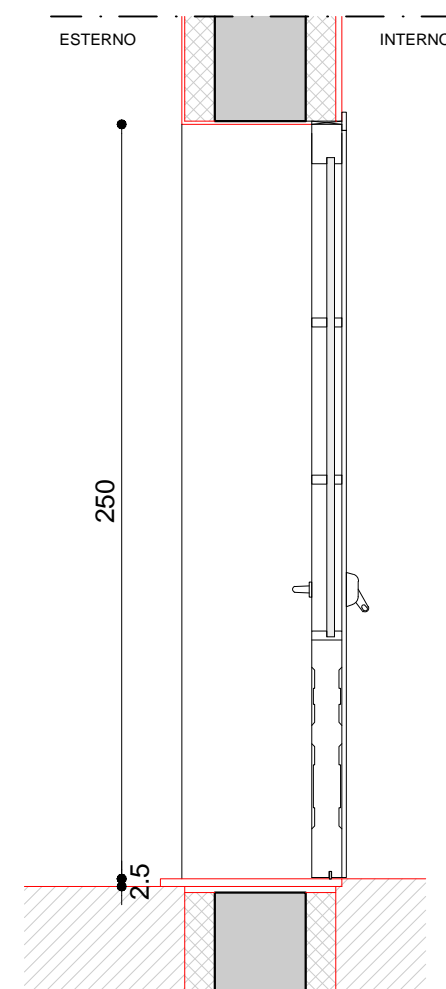

SEZIONE

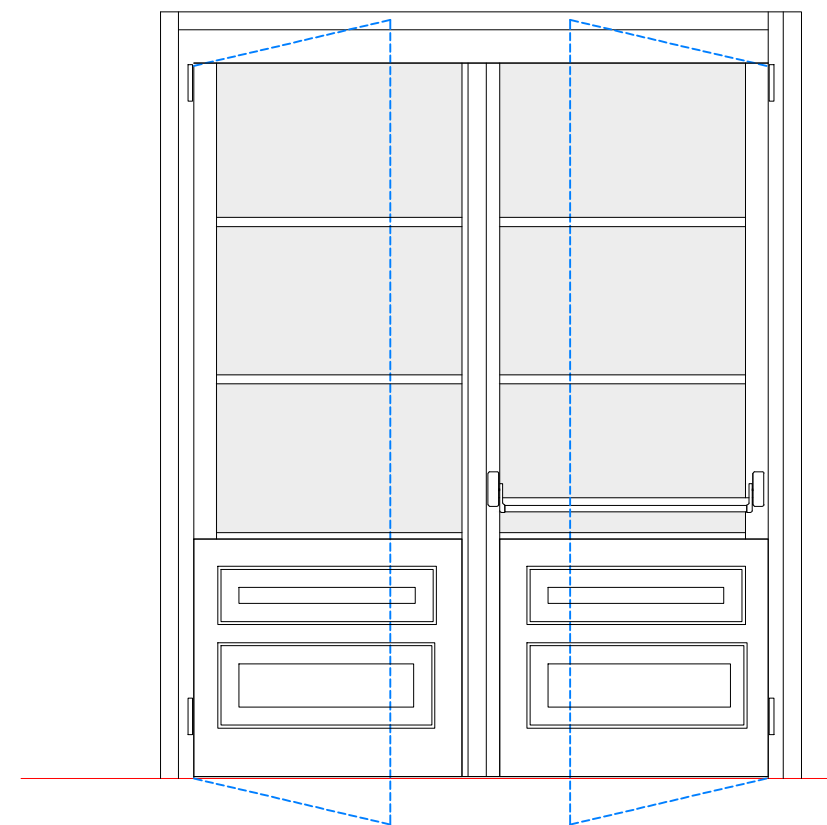

PROSPETTO interno

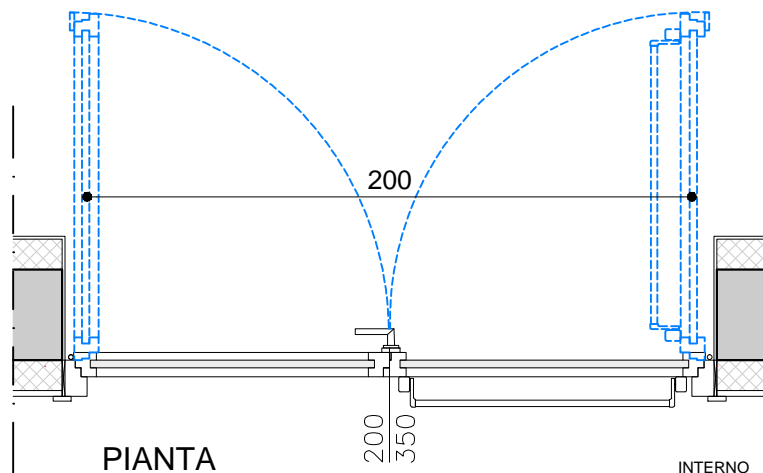

PIANTA

INTERNO

SERRAMENTO ESTERNO IN LEGNO LARICE CON FINITURE E COLORI COME ESISTENTI - APERTURA AD ANTA - SCURO IN LARICE FINITURE E COLORI COME ESISTENTI - FERRAMENTA IN ACCIAIO OTTONE E ALLUMINIO ANODIZZATO

VETROCAMERA (4+20+4 = 28 mm.)


- TUTTE LE MISURE VANNO COMUNQUE VERIFICATE IN CANTIERE

ESTERNO


P.E.4

PIANO INTERR.	PIANO TERRA	PIANO PRIMO	TOTALE
	1		1


scala 1:25

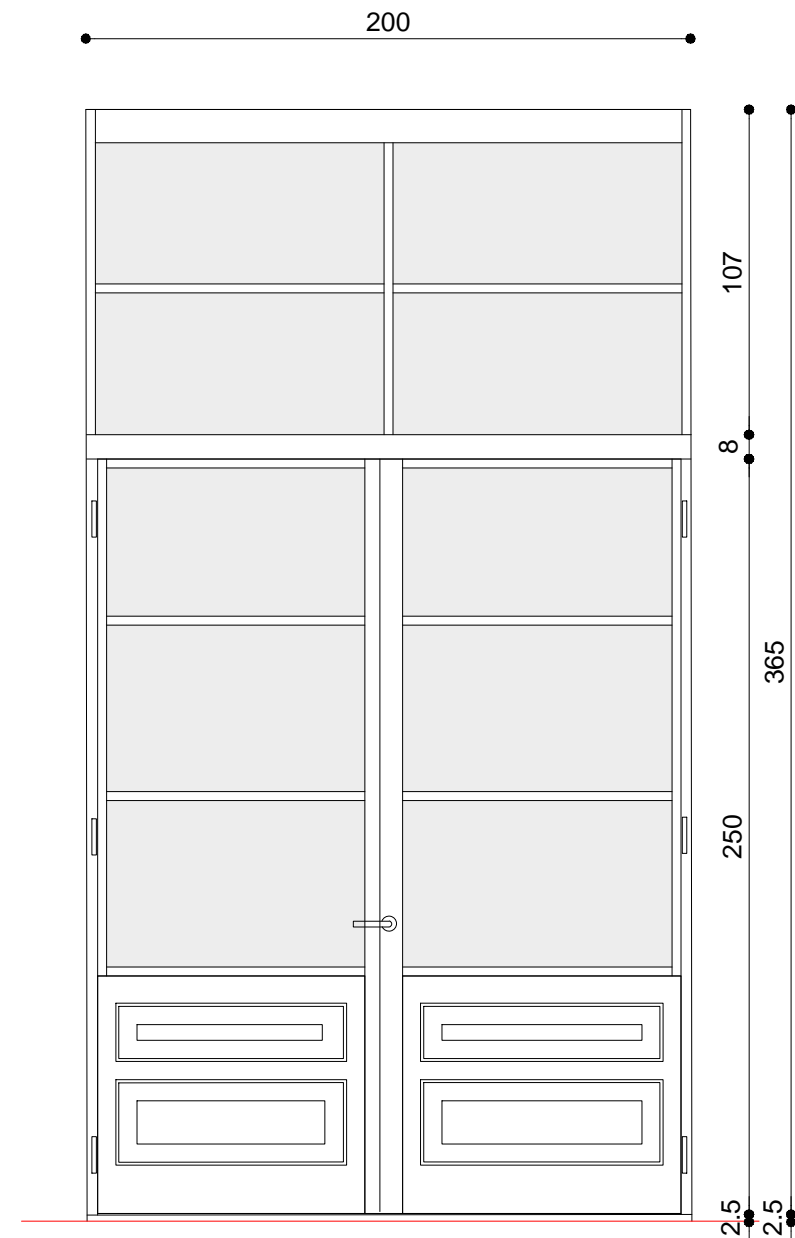


PROSPETTO esterno

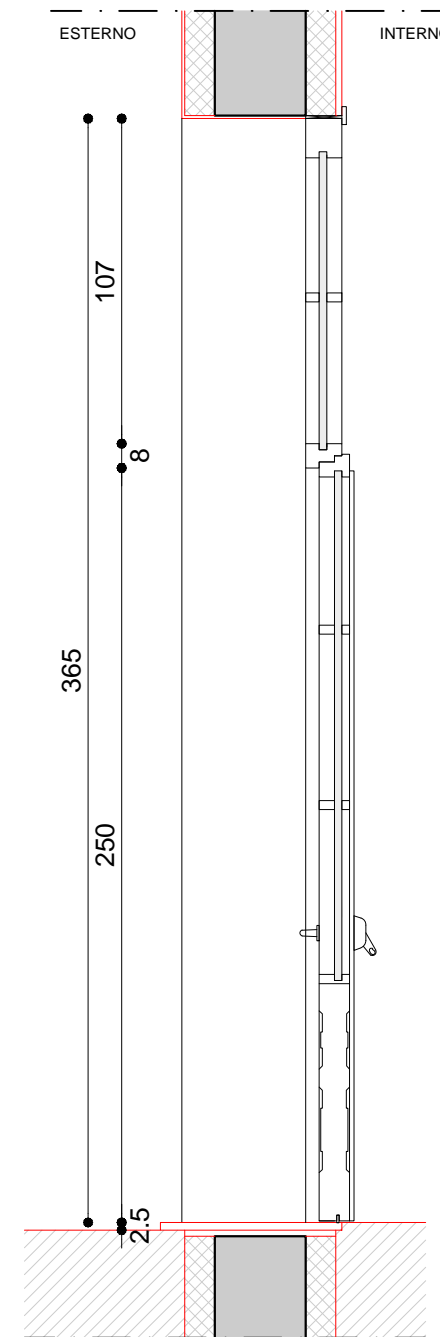

SEZIONE

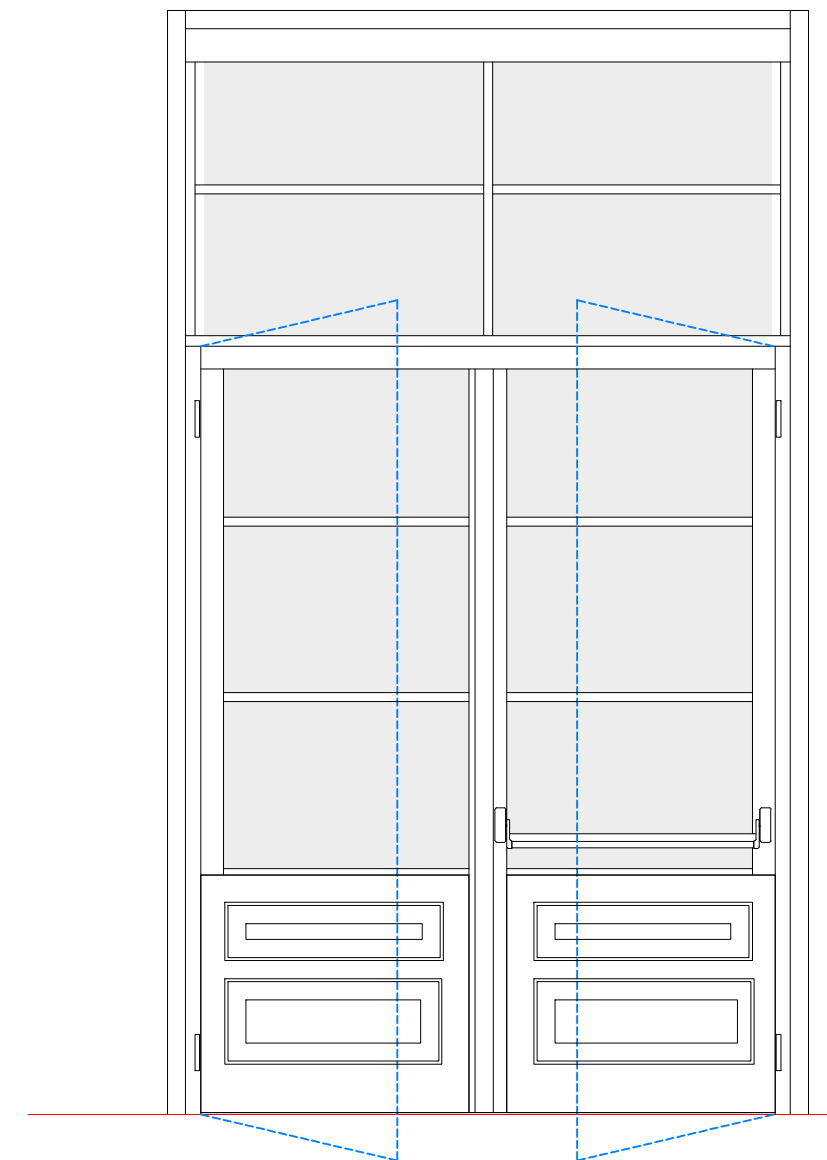

PROSPETTO interno

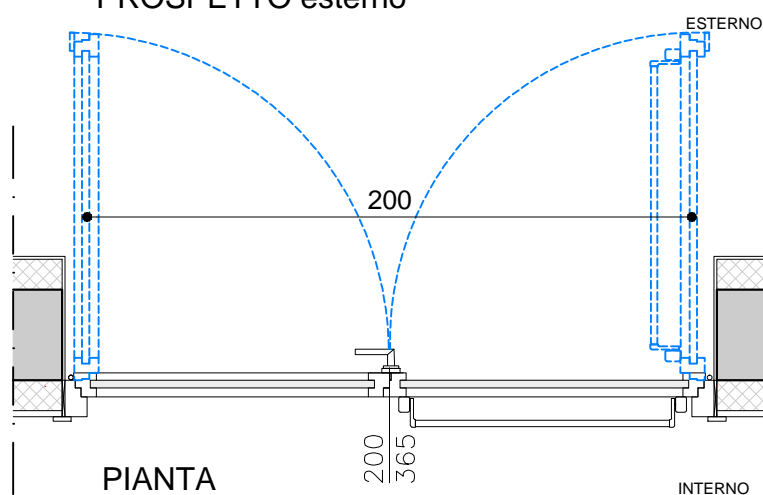

PIANTA

SERRAMENTO ESTERNO IN LEGNO LARICE CON FINITURE E COLORI COME ESISTENTI - APERTURA AD ANTA - SCURO IN LARICE FINITURE E COLORI COME ESISTENTI - FERRAMENTA IN ACCIAIO OTTONE E ALLUMINIO ANODIZZATO

■ VETROCAMERA (4+20+4 = 28 mm.)

- TUTTE LE MISURE VANNO COMUNQUE VERIFICATE IN CANTIERE

PORTE INTERNE

INTERNO


P.I.1

PIANO INTERR.	PIANO TERRA	PIANO PRIMO	TOTALE
9			9


scala 1:25

PORTE INTERNE CON TELAIO IN ALLUMINIO ANODIZZATO FORMATO DA PROFILATI ESTRUSI COLORE NATURALE SPESSORE COMPLESSIVO 45/50 MM


- TUTTE LE MISURE VANNO COMUNQUE VERIFICATE IN CANTIERE

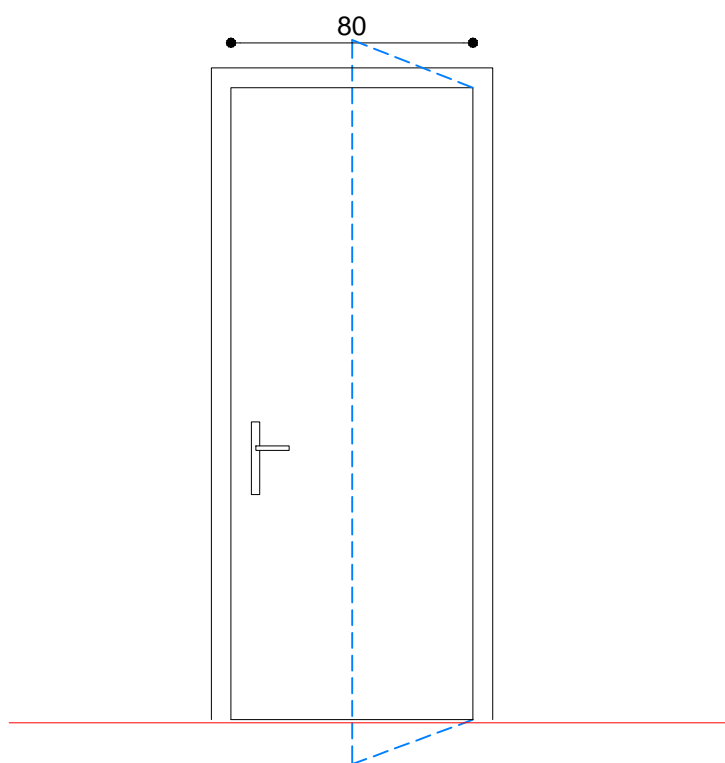

PROSPETTO

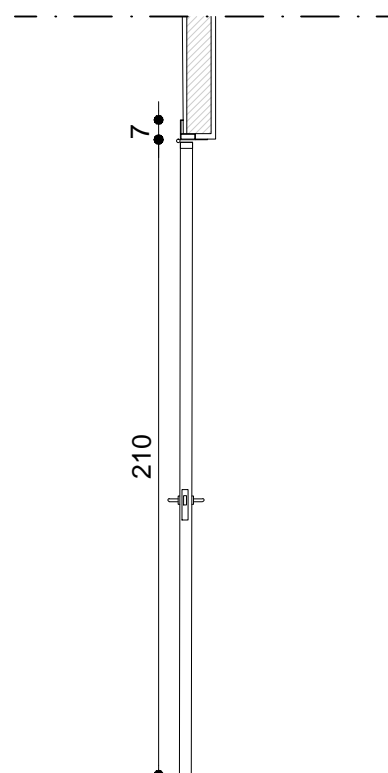

SEZIONE

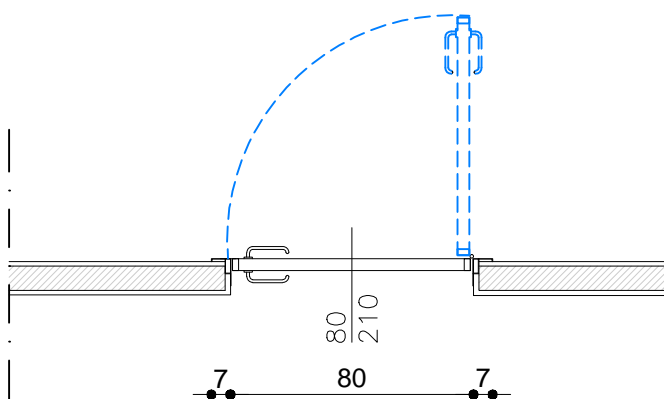

PIANTA

INTERNO




P.I.2

PIANO INTERR.	PIANO TERRA	PIANO PRIMO	TOTALE
2			2

scala 1:25

PORTE INTERNE CON TELAIO IN ALLUMINIO ANODIZZATO FORMATO DA PROFILATI ESTRUSI COLORE NATURALE SPESSORE COMPLESSIVO 45/50 MM

- TUTTE LE MISURE VANNO COMUNQUE VERIFICATE IN CANTIERE

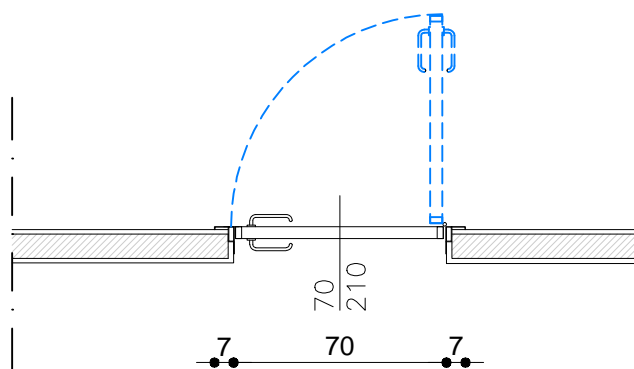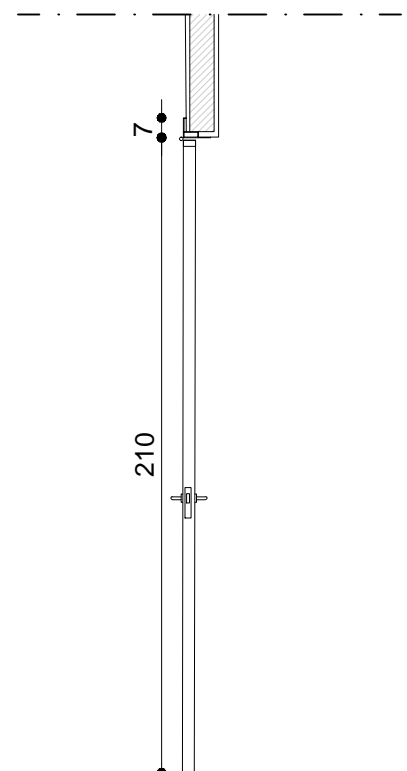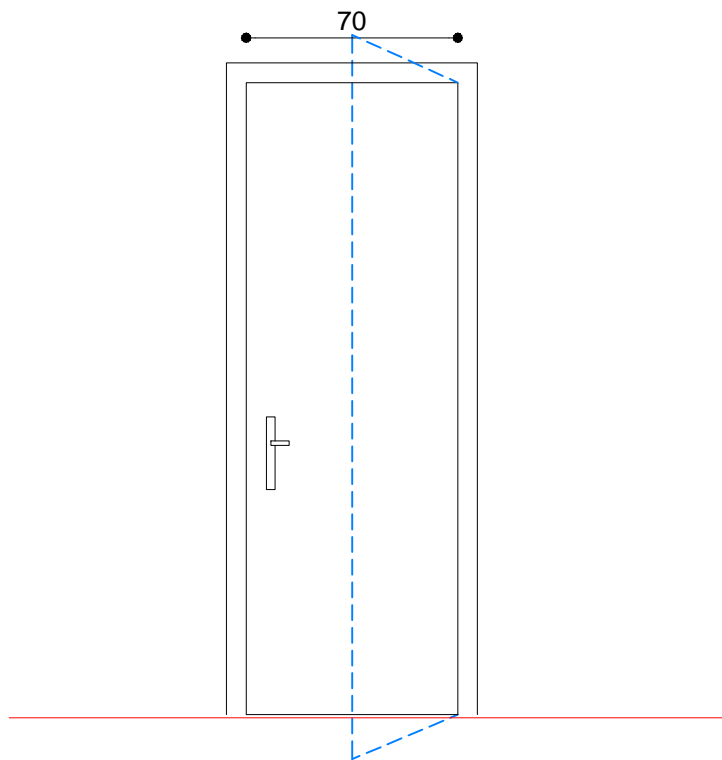

INTERNO


P.I.3

PIANO INTERR.	PIANO TERRA	PIANO PRIMO	TOTALE
1	2		3


scala 1:25

PORTE INTERNE CON TELAIO IN ALLUMINIO ANODIZZATO FORMATO DA PROFILATI ESTRUSI COLORE NATURALE SPESSORE COMPLESSIVO 45/50 MM


- TUTTE LE MISURE VANNO COMUNQUE VERIFICATE IN CANTIERE

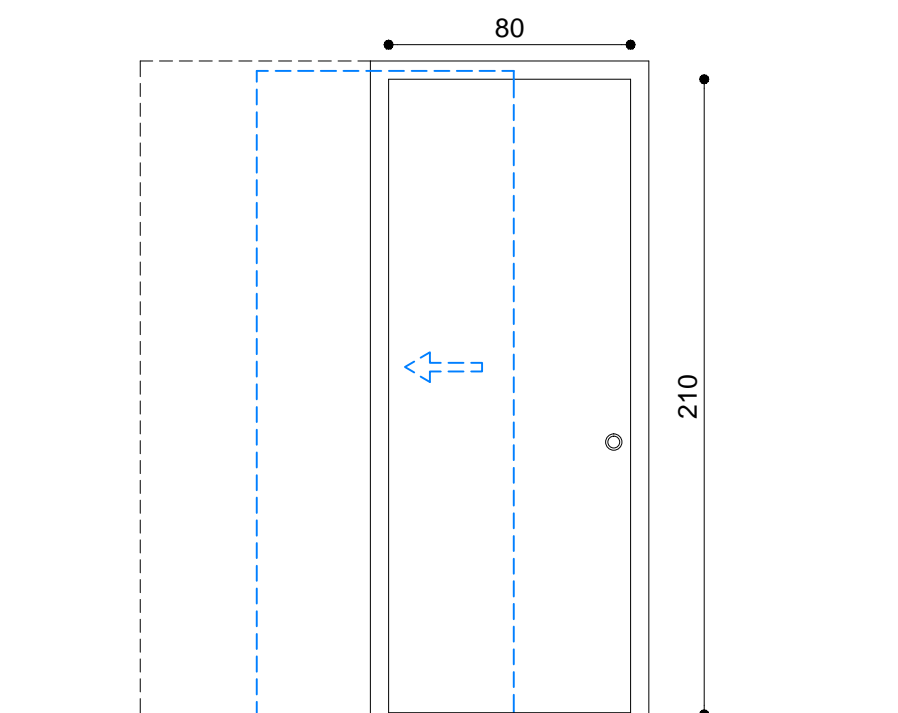

PROSPETTO

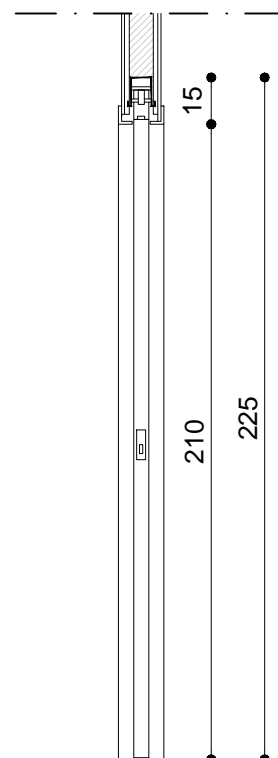

SEZIONE

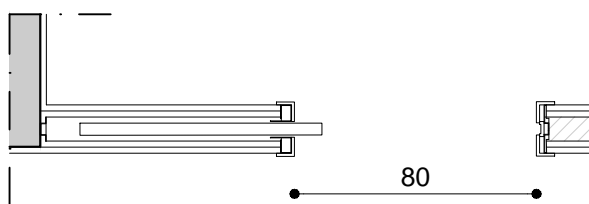

PIANTA

INTERNO


P.I.4

PIANO INTERR.	PIANO TERRA	PIANO PRIMO	TOTALE
2			2

scala 1:25


PORTE INTERNE CON TELAIO IN ALLUMINIO ANODIZZATO FORMATO DA PROFILATI ESTRUSI COLORE NATURALE SPESSORE COMPLESSIVO 45/50 MM

- TUTTE LE MISURE VANNO COMUNQUE VERIFICATE IN CANTIERE

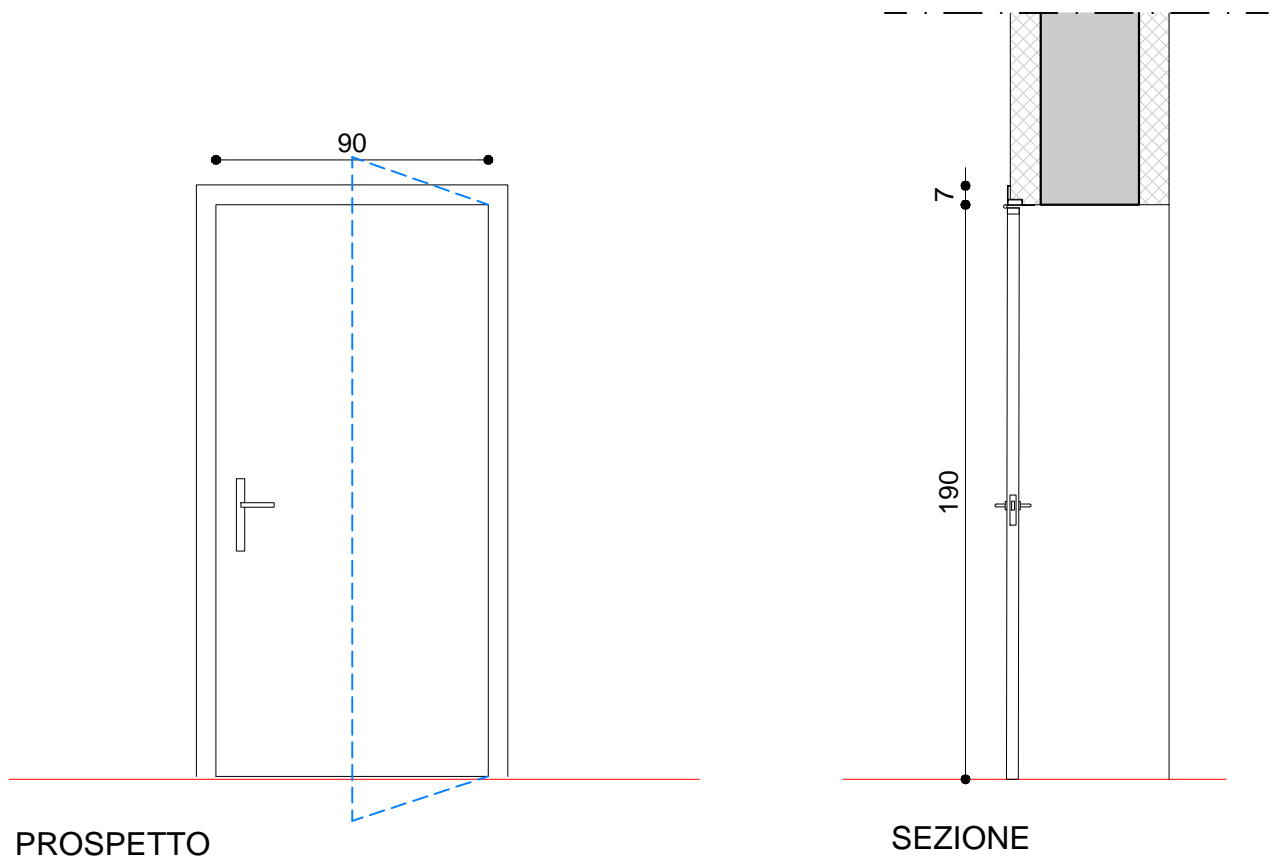

PROSPETTO

SEZIONE

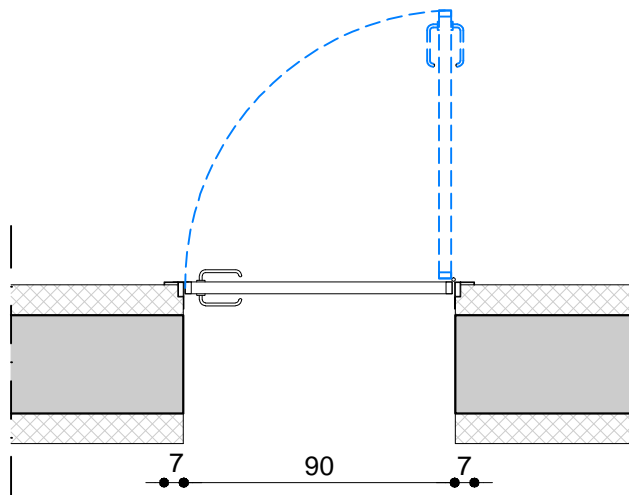

PIANTA

INTERNO


P.I.5

PIANO INTERR.	PIANO TERRA	PIANO PRIMO	TOTALE
	2		2


scala 1:25

PORTE INTERNE TAMBURATE LISCE LACCATE FINITURA OPACA O GOFFRATA, NELL'ASPETTO A SCELTA DELLA D.L.


- TUTTE LE MISURE VANNO COMUNQUE VERIFICATE IN CANTIERE

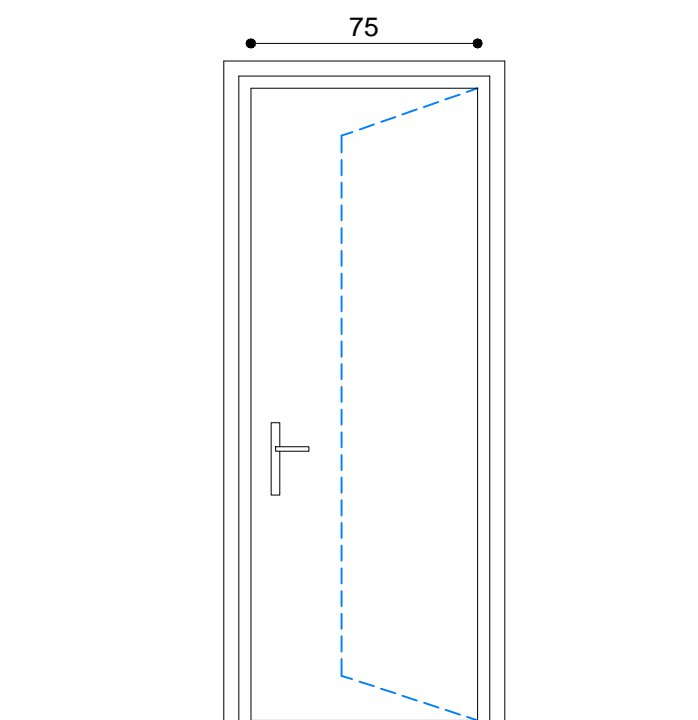

PROSPETTO

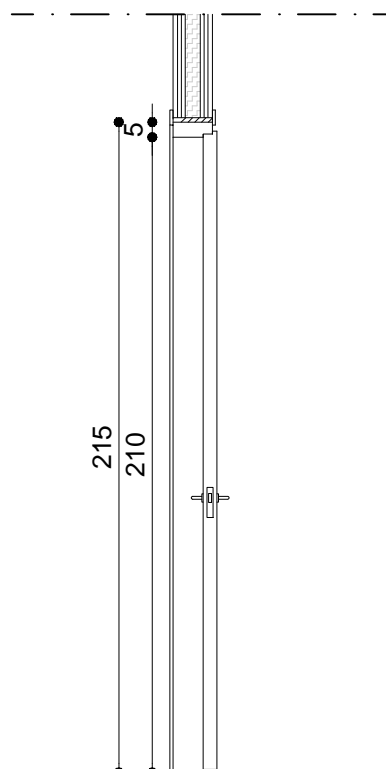

SEZIONE

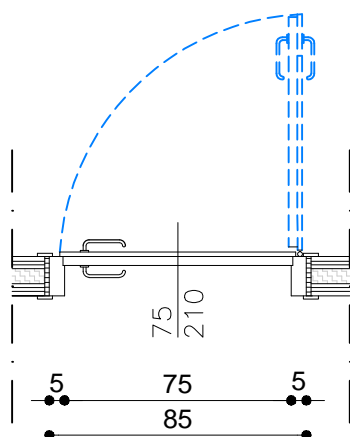

PIANTA

INTERNO


P.I.6

PIANO INTERR.	PIANO TERRA	PIANO PRIMO	TOTALE
2			2


scala 1:25

PORTONCINO BLINDATO CON ANTE METALLICHE CON DOPPIA LAMIERA DI ACCIAIO DA 8/10H, RIVESTITO SU AMBO I LATI IN LEGNO MASSELLO DI ESSENZE PREGIATE A SCELTA DELLA D.L.


- TUTTE LE MISURE VANNO COMUNQUE VERIFICATE IN CANTIERE

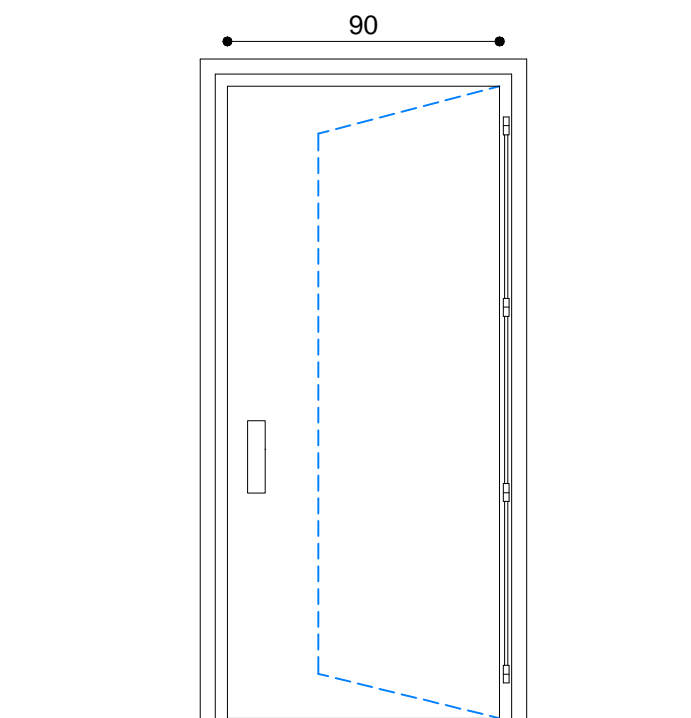

PROSPETTO

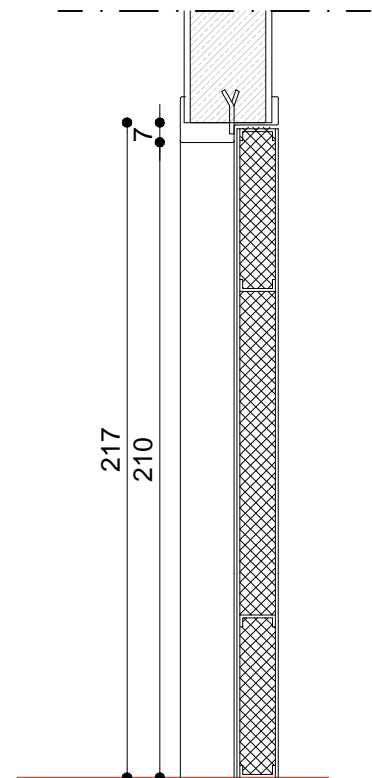

SEZIONE

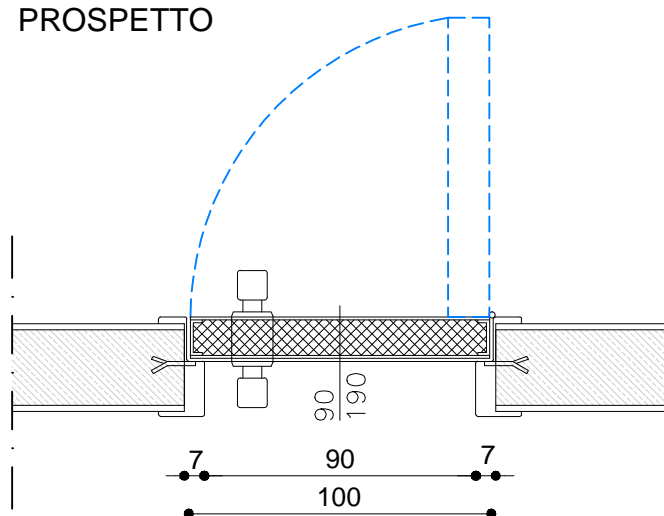

PIANTA

INTERNO


P.I.7

PIANO INTERR.	PIANO TERRA	PIANO PRIMO	TOTALE
1			1

scala 1:25

PORTE TAGLIAFUOCO ISOLANTI IN PROFILATI METALLICI CON FINITURA IN ALLUMINIO, IN POSSESSO DI OMOLOGAZIONE INTEGRALE REI 60 SECONDO NORMA

- TUTTE LE MISURE VANNO COMUNQUE VERIFICATE IN CANTIERE

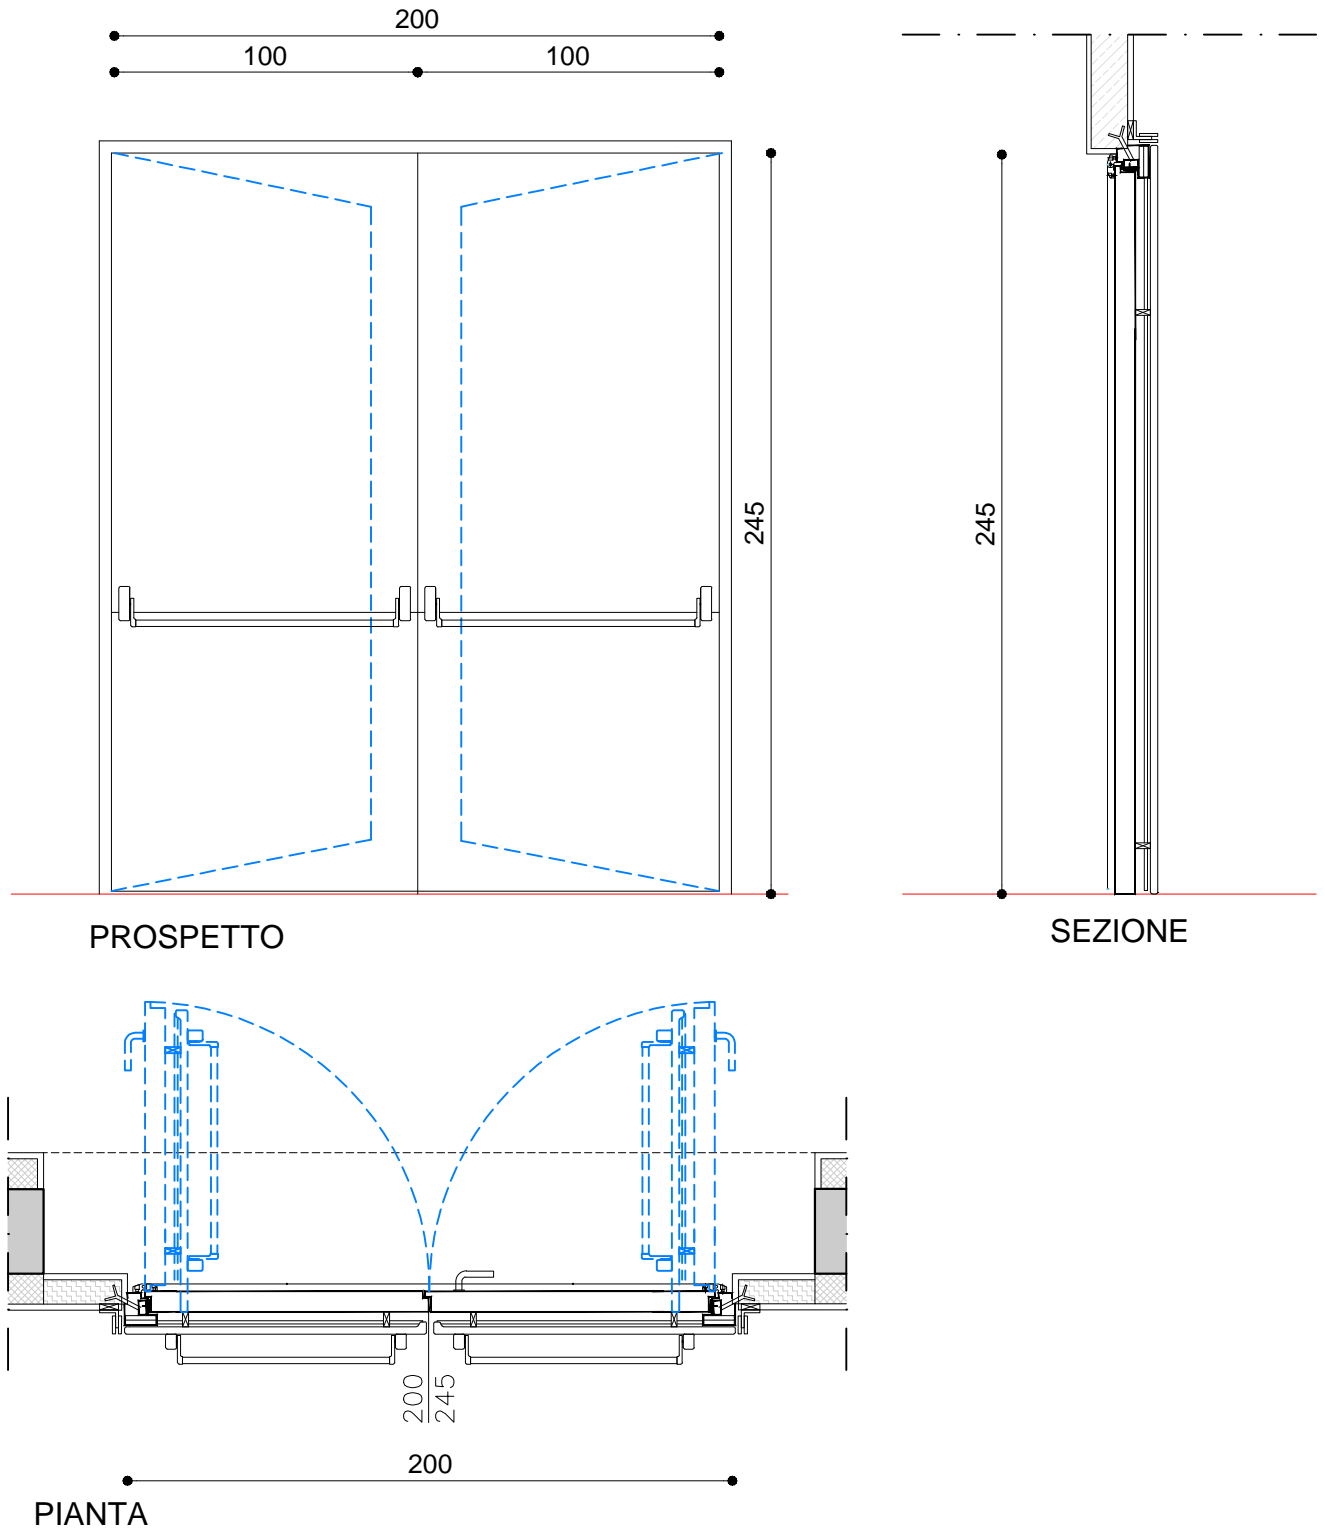

INTERNO



P.I.8

PIANO INTERR.	PIANO TERRA	PIANO PRIMO	TOTALE
		1	1

scala 1:25

PORTE TAGLIAFUOCO ISOLANTI IN PROFILATI METALLICI CON FINITURA IN ALLUMINIO, IN POSSESSO DI OMOLOGAZIONE INTEGRALE REI 60 SECONDO NORMA

- TUTTE LE MISURE VANNO COMUNQUE VERIFICATE IN CANTIERE

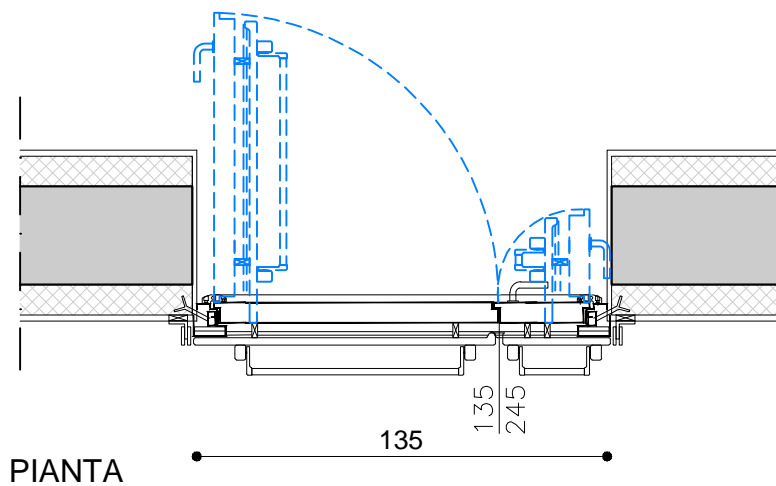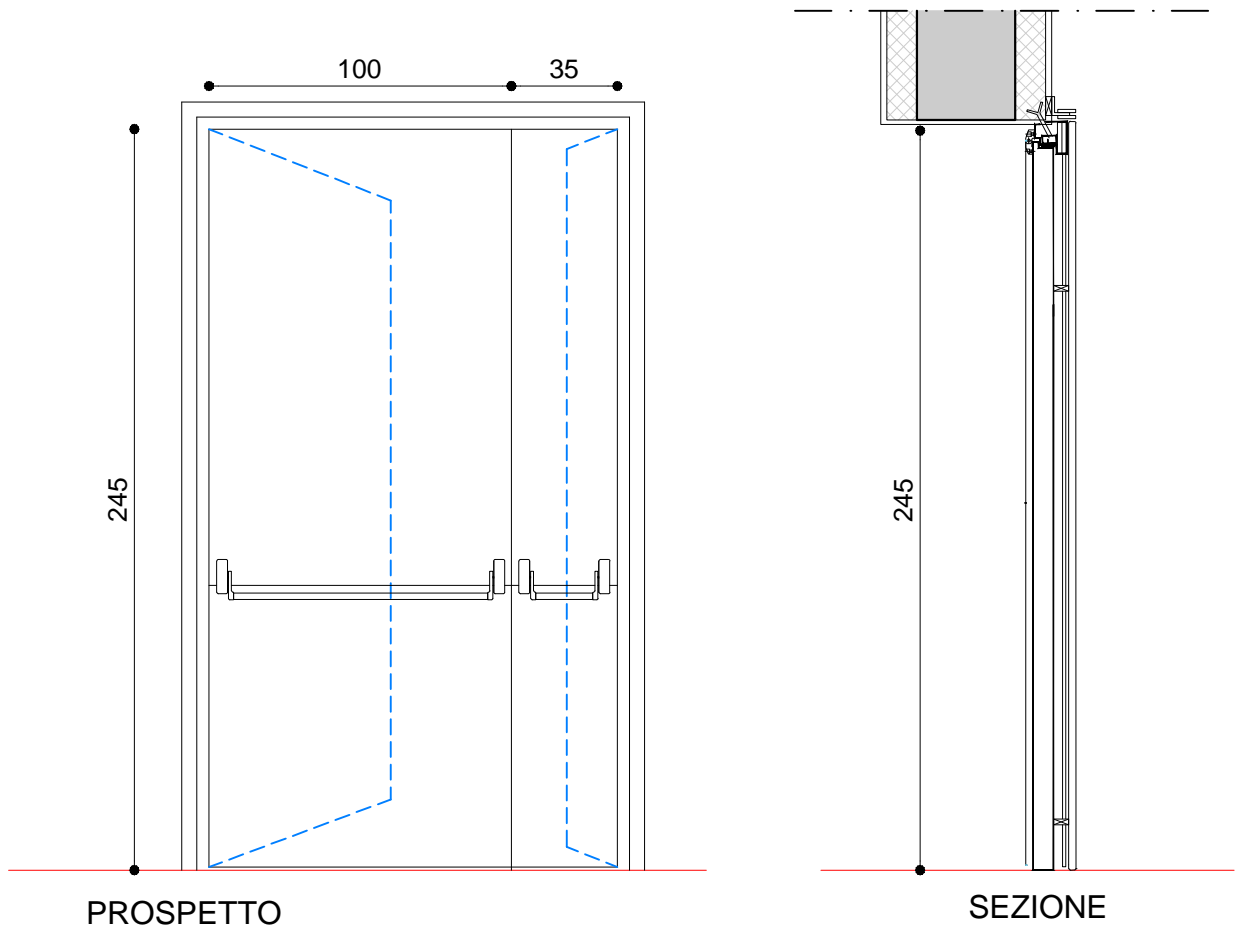

INTERNO


P.I.9

PIANO INTERR.	PIANO TERRA	PIANO PRIMO	TOTALE
	1	4	5


scala 1:25

PORTE INTERNE CON TELAIO IN ALLUMINIO ANODIZZATO COLORE NATURALE, BATTENTE AD UNA SPECCHIATURA A VETRO


- TUTTE LE MISURE VANNO COMUNQUE VERIFICATE IN CANTIERE

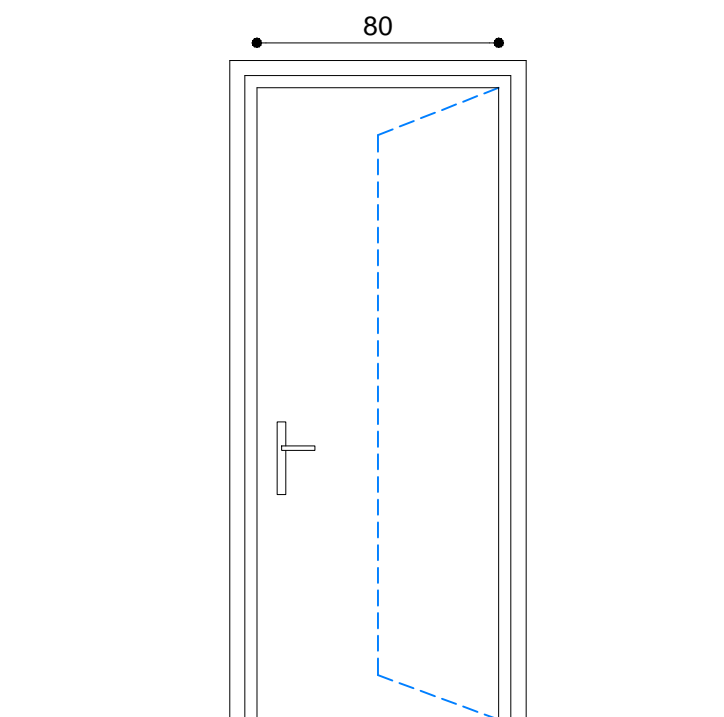

PROSPETTO

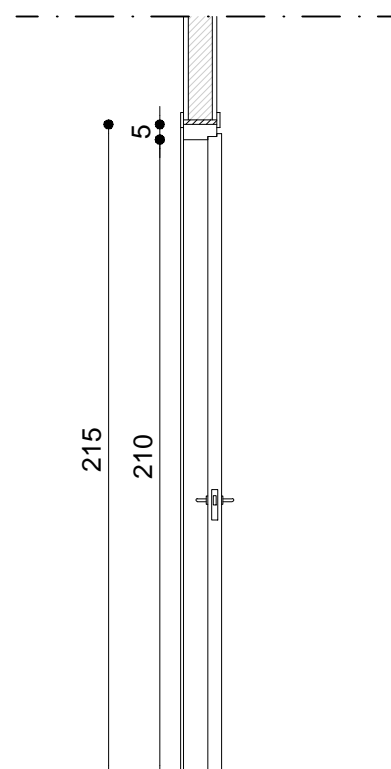

SEZIONE

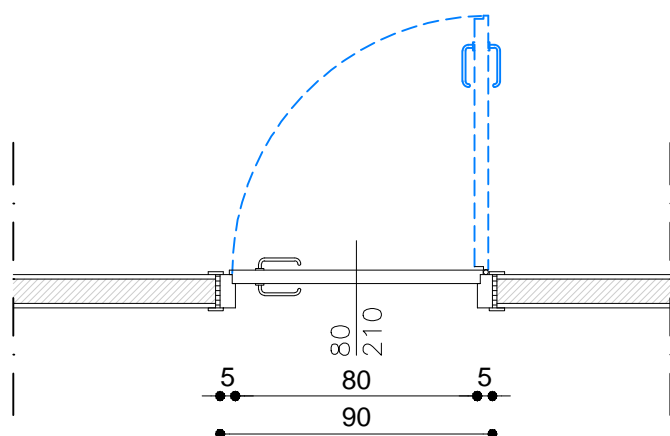

PIANTA