


R.T.P. con capogruppo  
arch. REDIGONDA MASSIMO A.  
viale Marconi 38  
33170 - Pordenone  
Tel. 0434.521175  
info@redigonda.it  
ing. Busetto Michele  
arch. Dell'Accio Cristina  
arch. Mazza Isabella  
arch. Zeni Stefania  
p.i. Zille Davide

LAVORI DI MIGLIORAMENTO SISMICO DELL'EX SCUOLA "L. PASTRO"


DEMOLIZIONI E COSTRUZIONI  
PIANTA COPERTURA, PIANO SECONDO E PIANO PRIMO

scala 1:100


PROGETTO ESECUTIVO

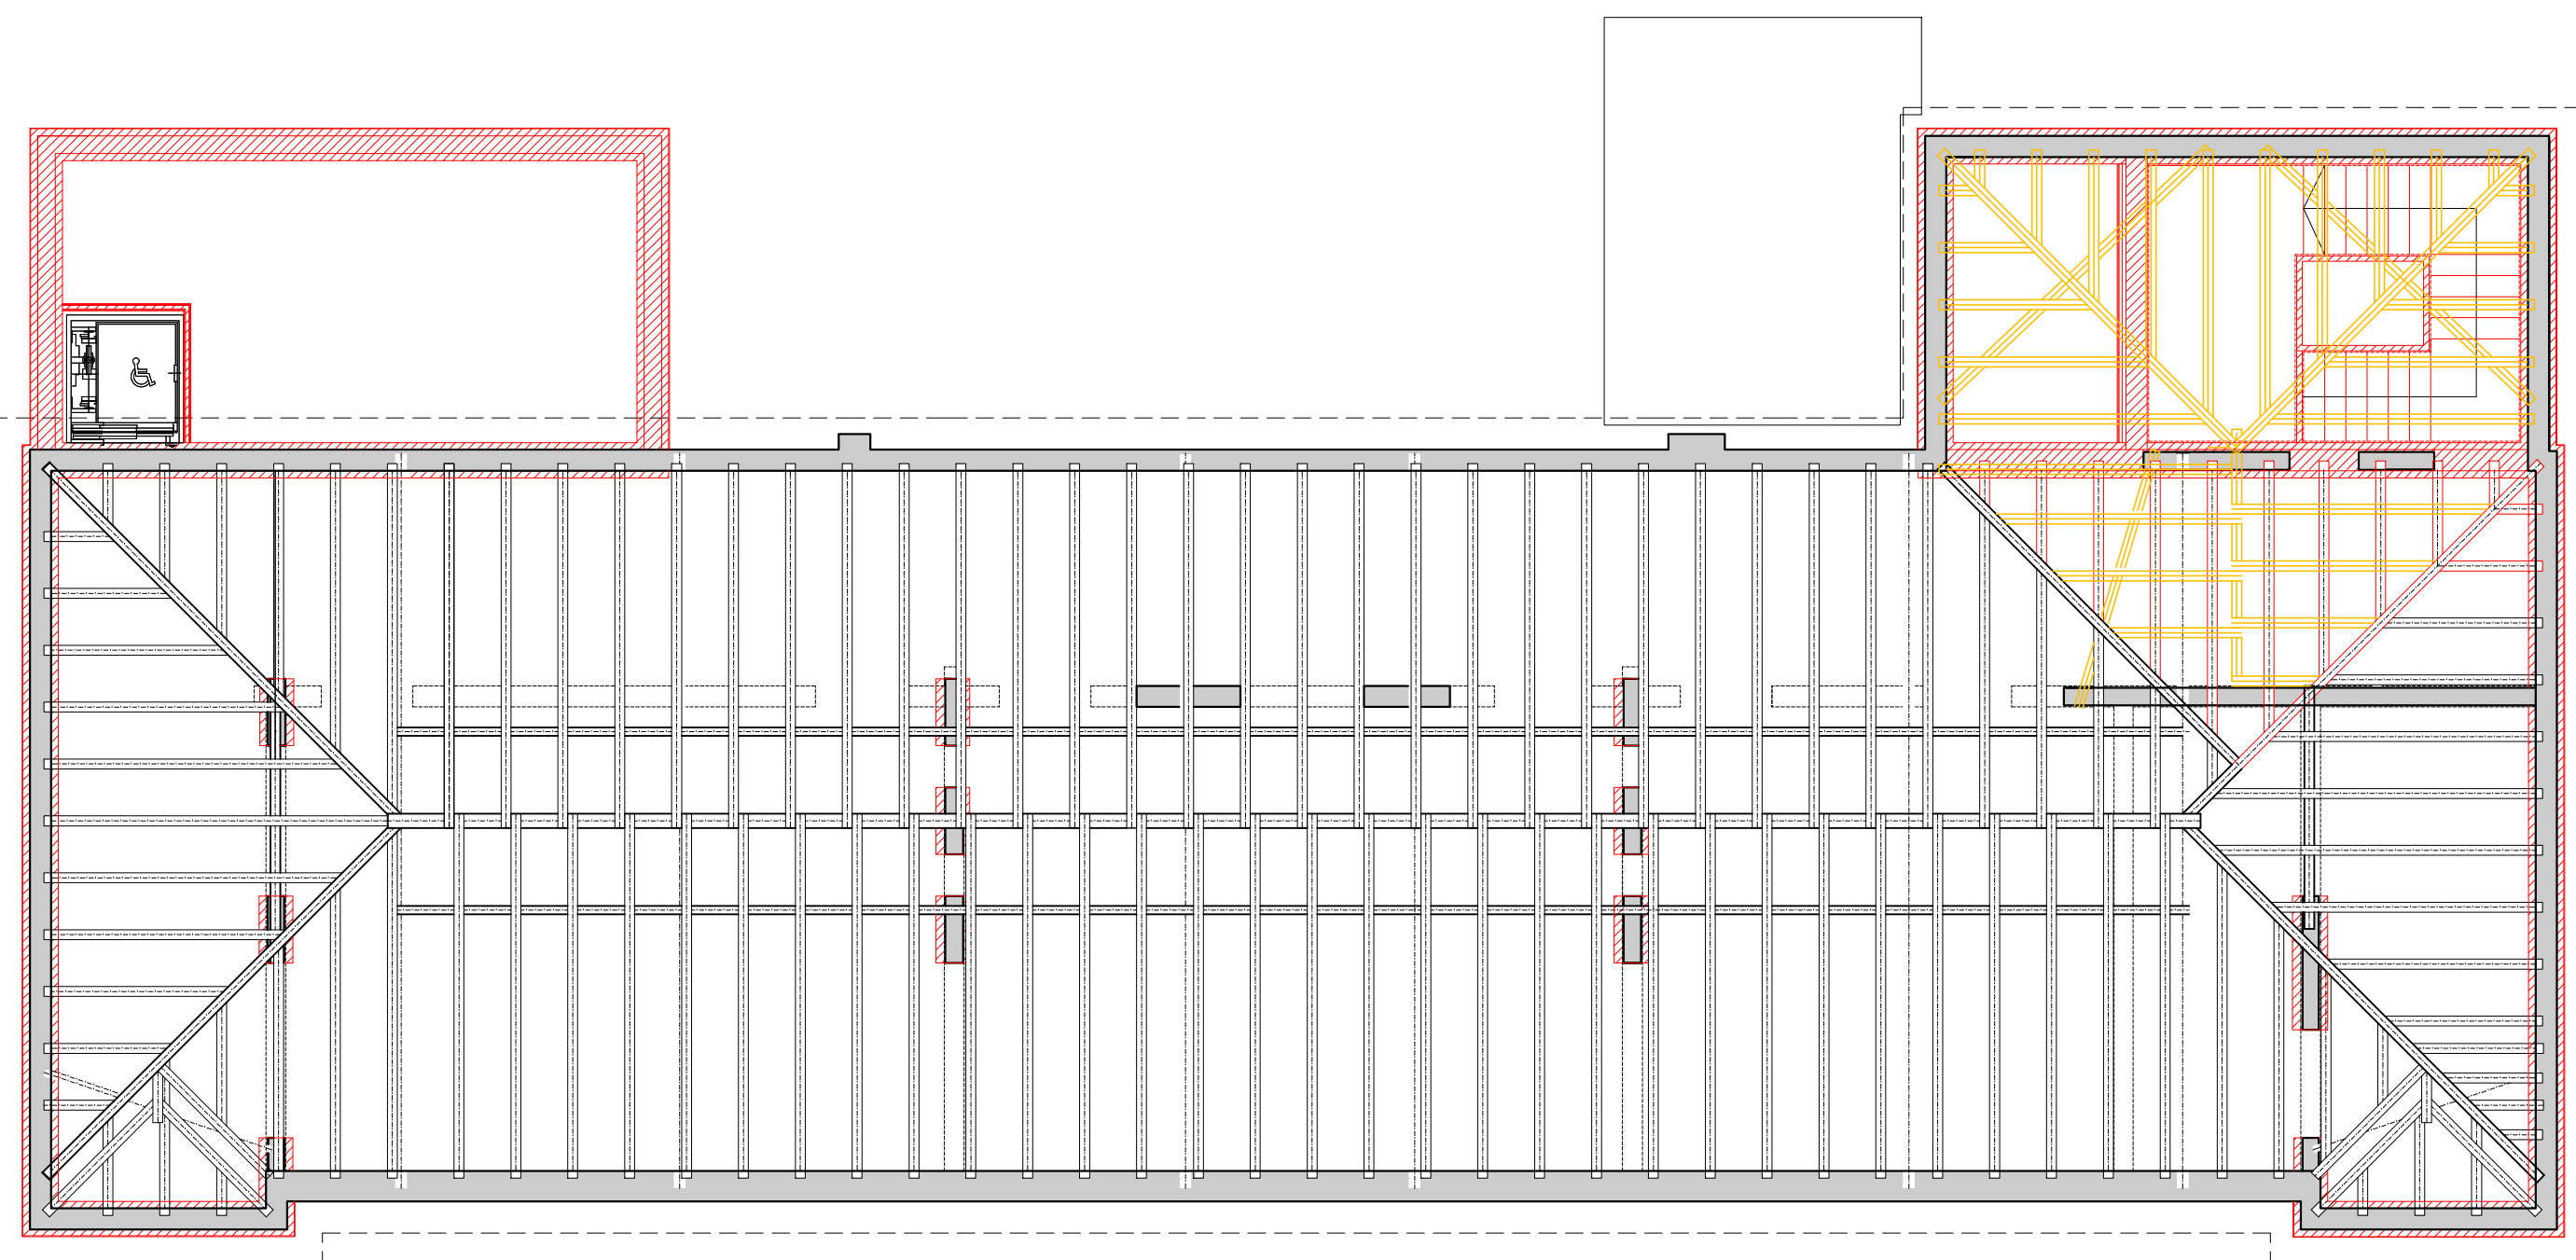

PIANTA COPERTURA

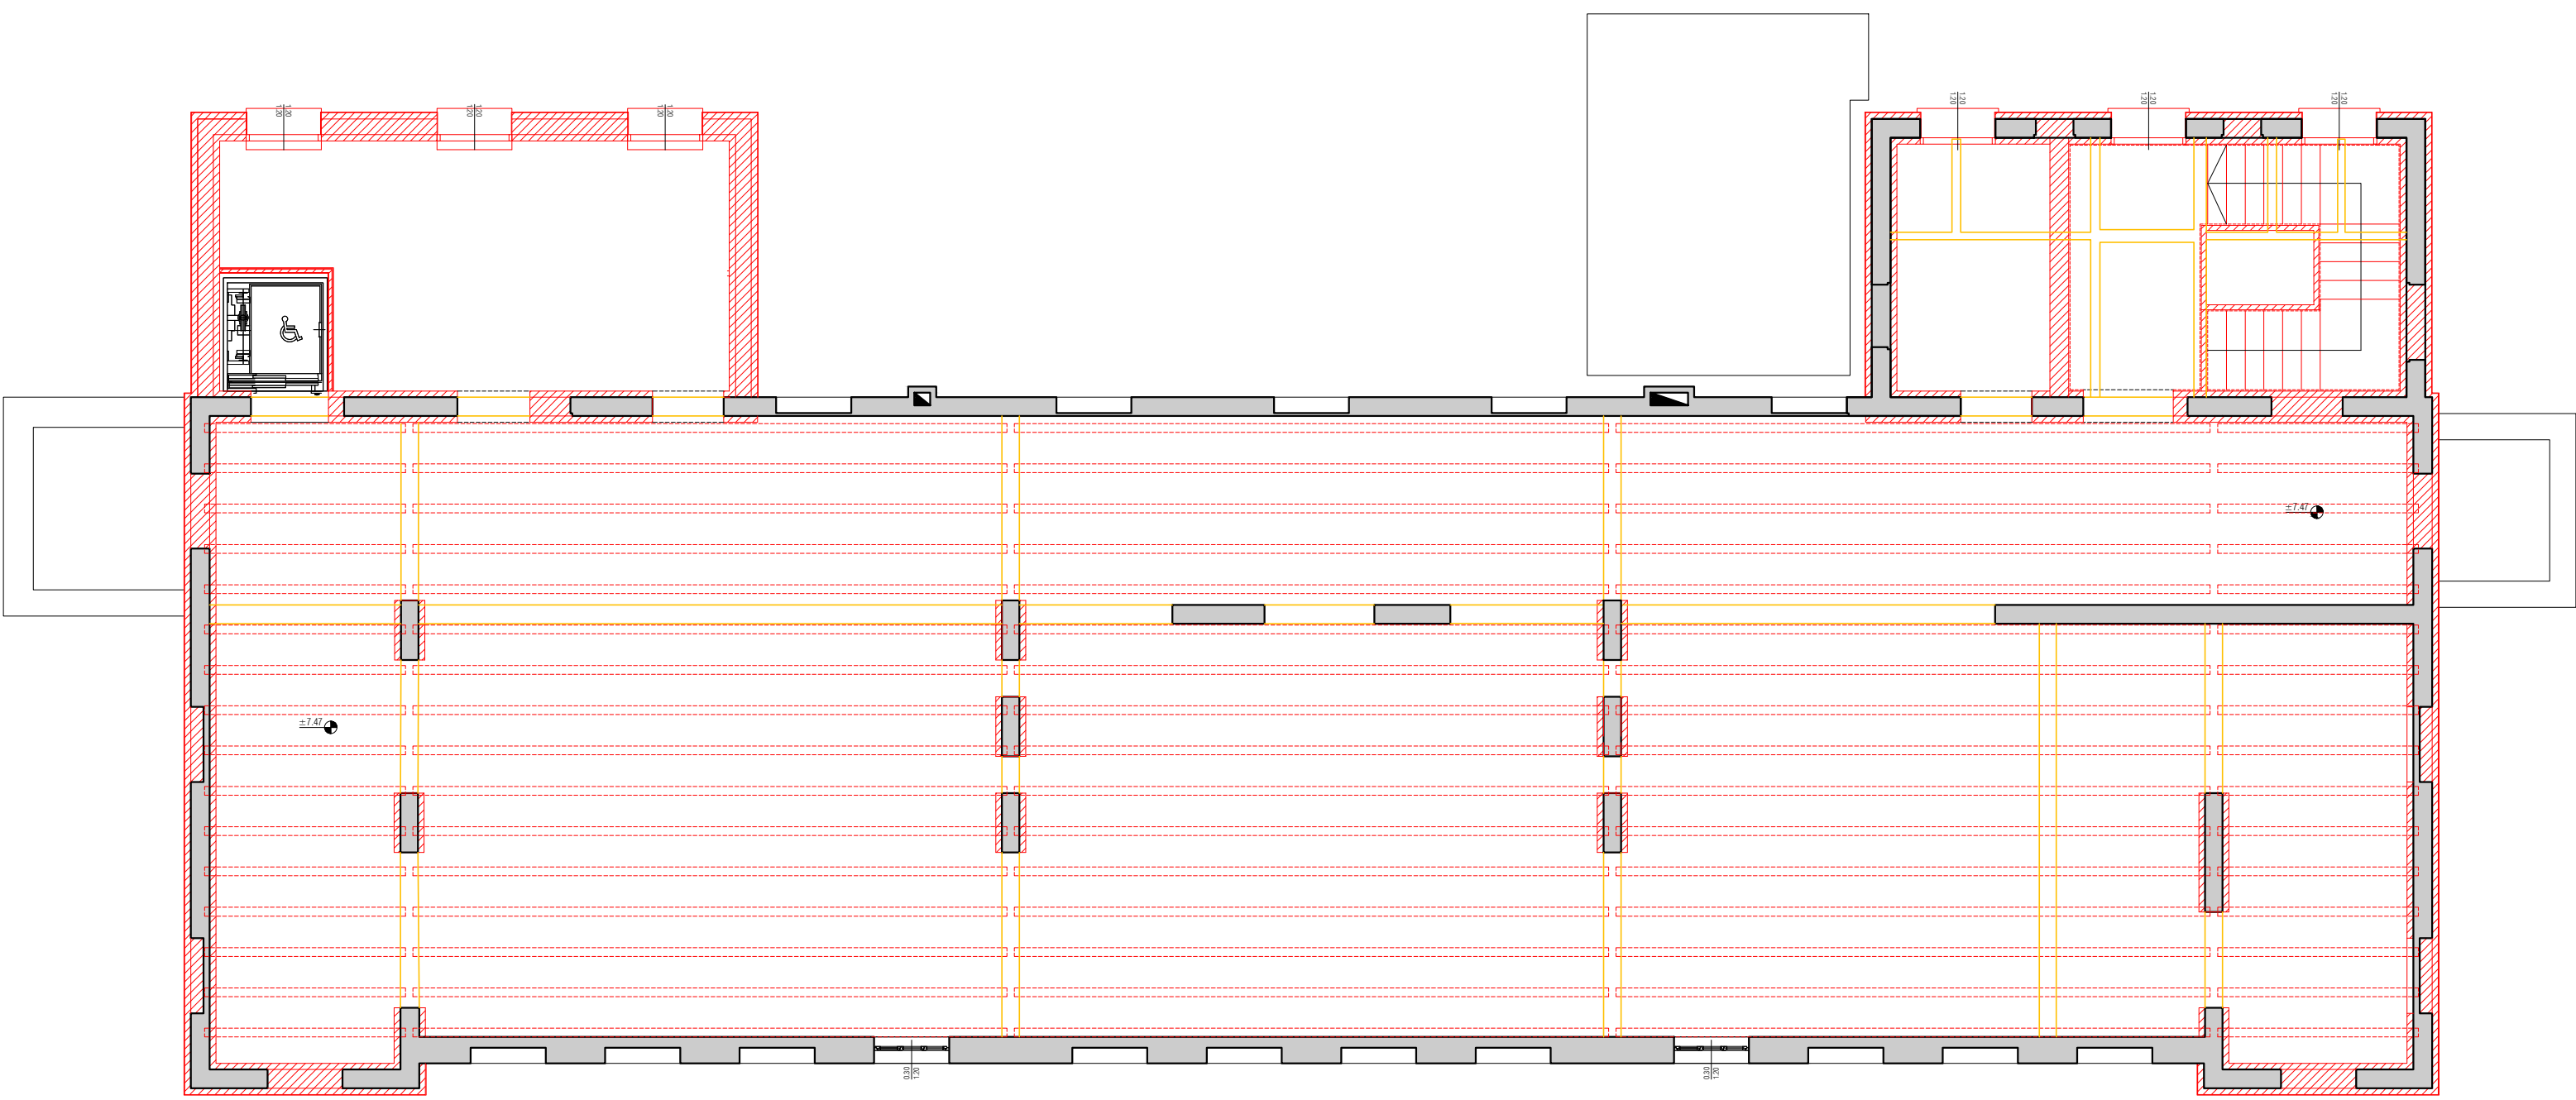

PIANTA PIANO SECONDO

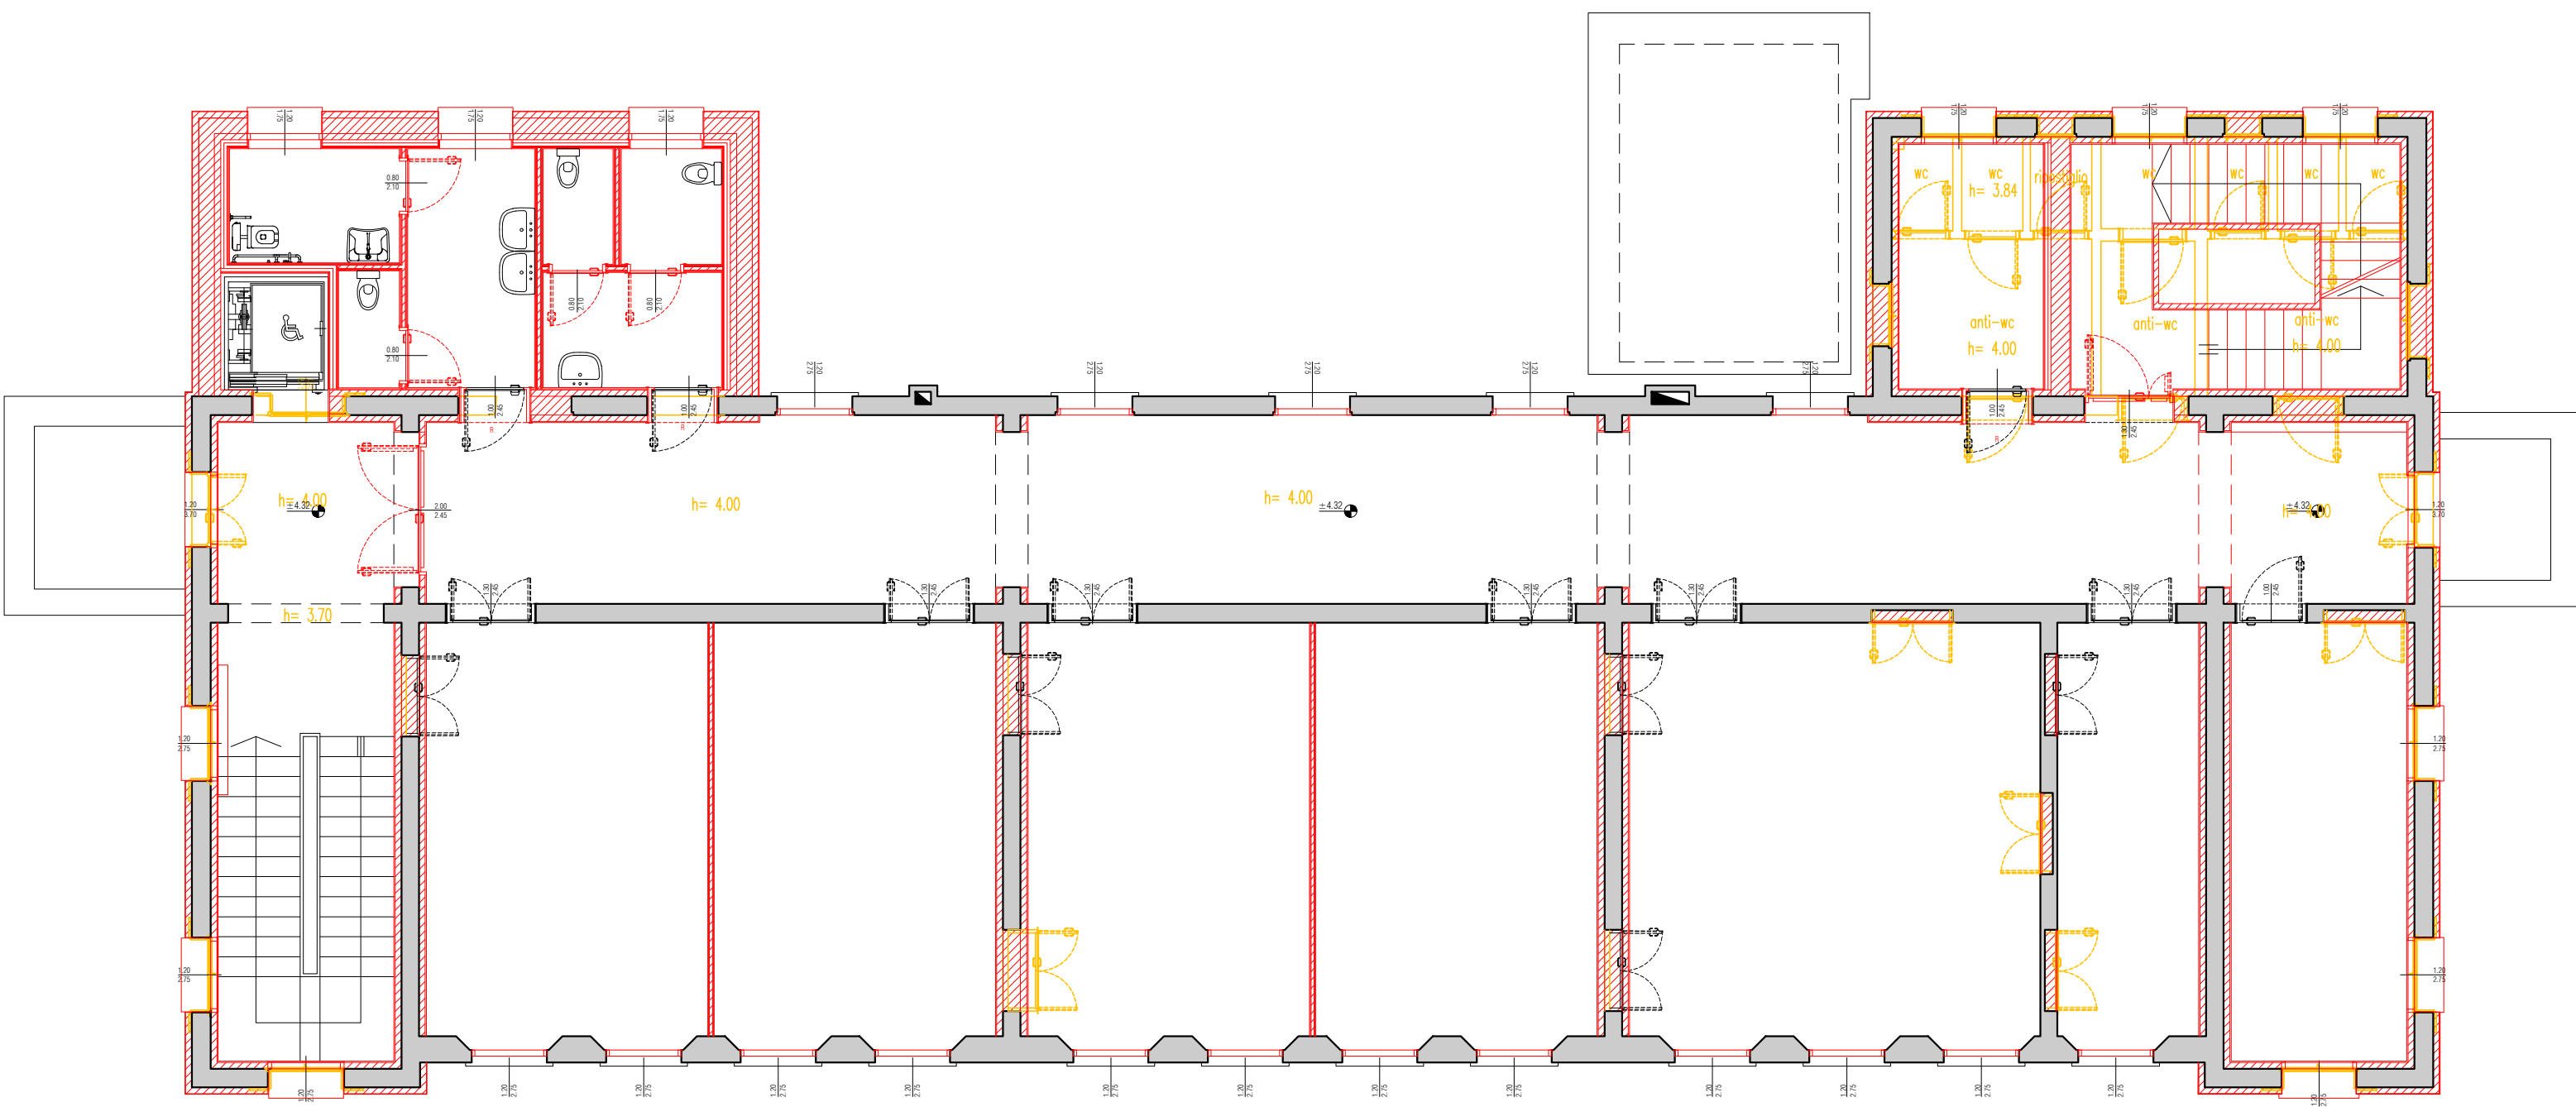

PIANTA PIANO PRIMO

