


PIANTA PIANO TERRA

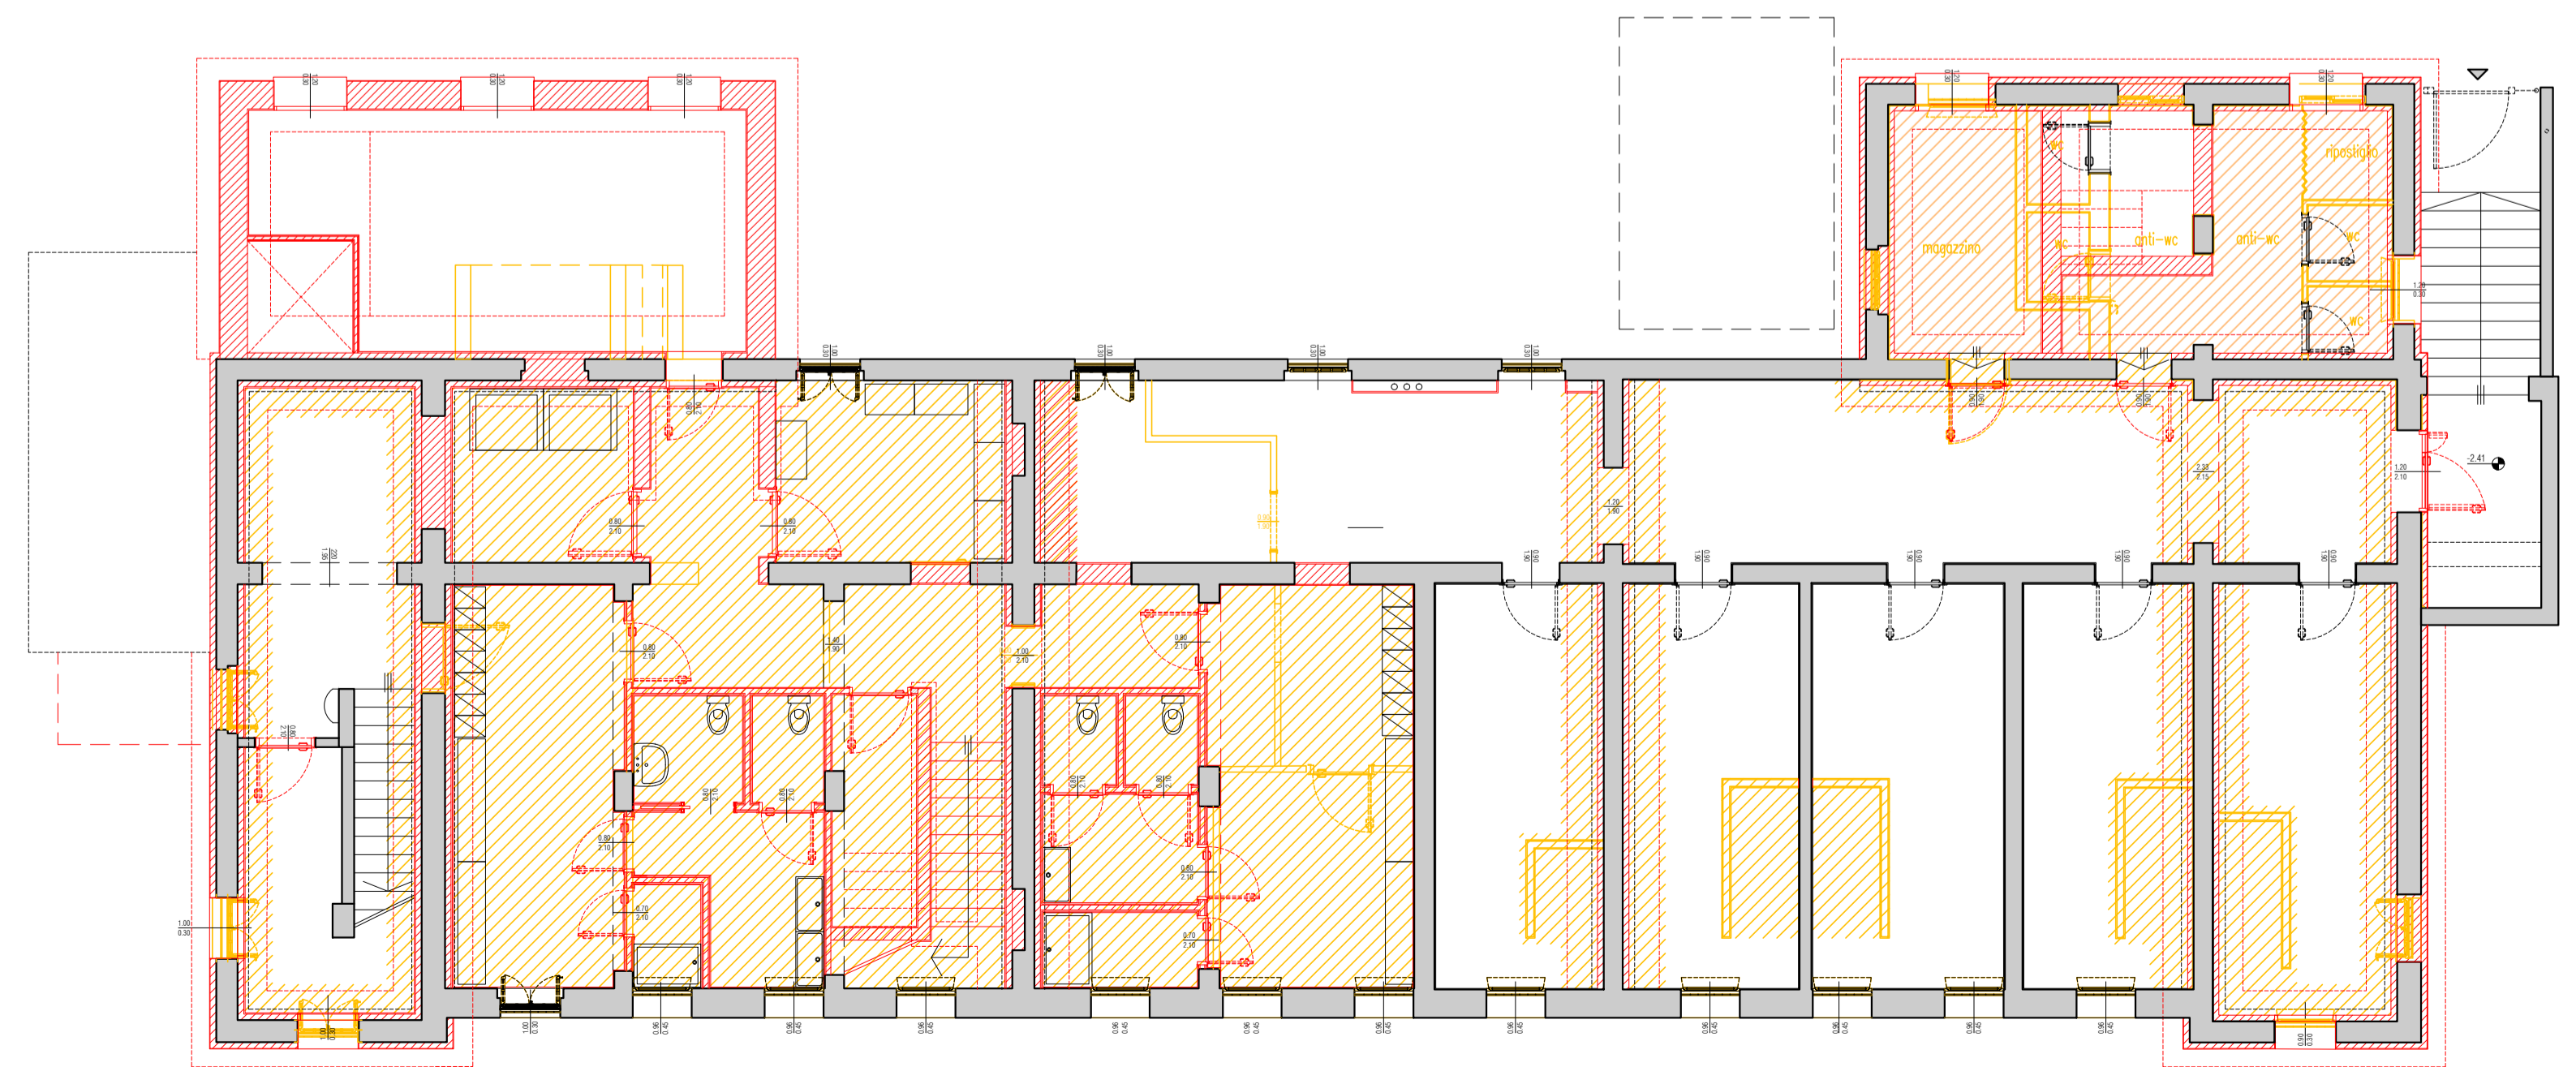

PIANTA PIANO SEMINTERRATO

R.T.P. con capogruppo
 arch. REDIGONDA MASSIMO A.
 viale Marconi 38
 33170 - Pordenone
 Tel. 0434.521175
 info@redigonda.it
 ing. BUSETTO MICHELE
 arch. DELL'ACQUO CRISTINA
 arch. MAZZA ISABELLA
 arch. ZENI STEFANIA
 p.l. ZILLE DAVIDE

PROGETTO ESECUTIVO

COMUNE DI VILLORBA

PROVINCIA DI TREVISO

TAV. 4.1.E

LAVORI DI MIGLIORAMENTO SISMICO DELL'EX SCUOLA "L. PASTRO"

DEMOLIZIONI E COSTRUZIONI
 PIANTE PIANO TERRA, PIANO SEMINTERRATO

scala 1:100

