



REVISIONE 00	PROGETTO ARCHITETTONICO Arch. Giorgio Signorotto Via Jacopo Riccati, 7 - 31100 Treviso T +39 0422 262800 F +39 0422591253 info@giorgiosignorotto.com P. IVA 03045400203	OGGETTO INQUADRAMENTO GENERALE		
LIVELLO ATTIVITA' PD		DATA	VAR.	OGGETTO VARIANTE
CATEGORIA ELABORATO ARC				
SCALA varie				
DATA 17/04/2020		TIMBRO E FIRMA		
AGGIORNAMENTO				


NOTE:
N.B. LA PROPRIETA' DI QUESTO DOCUMENTO E' RISERVATA IL PRESENTE PROGETTO COSTITUISCE CONTRIBUTO INTELLETTUALE ORIGINALE DEL PROFESSIONISTA INCARICATO ED E' TUTELATO AI SENSI DELL'ART. 49, LEGGE 633 DEL 1941 E SUCC. MOD. E INT. E DALL'ART. 2576 DEL C.C. E' FATTO DIVETO DI UTILIZZARLO, RENDENDO NOTO A TERZI E/O RIPRODURLO IN TUTTO O IN PARTE SENZA AUTORIZZAZIONE SCRITTA DEL PROGETTISTA.

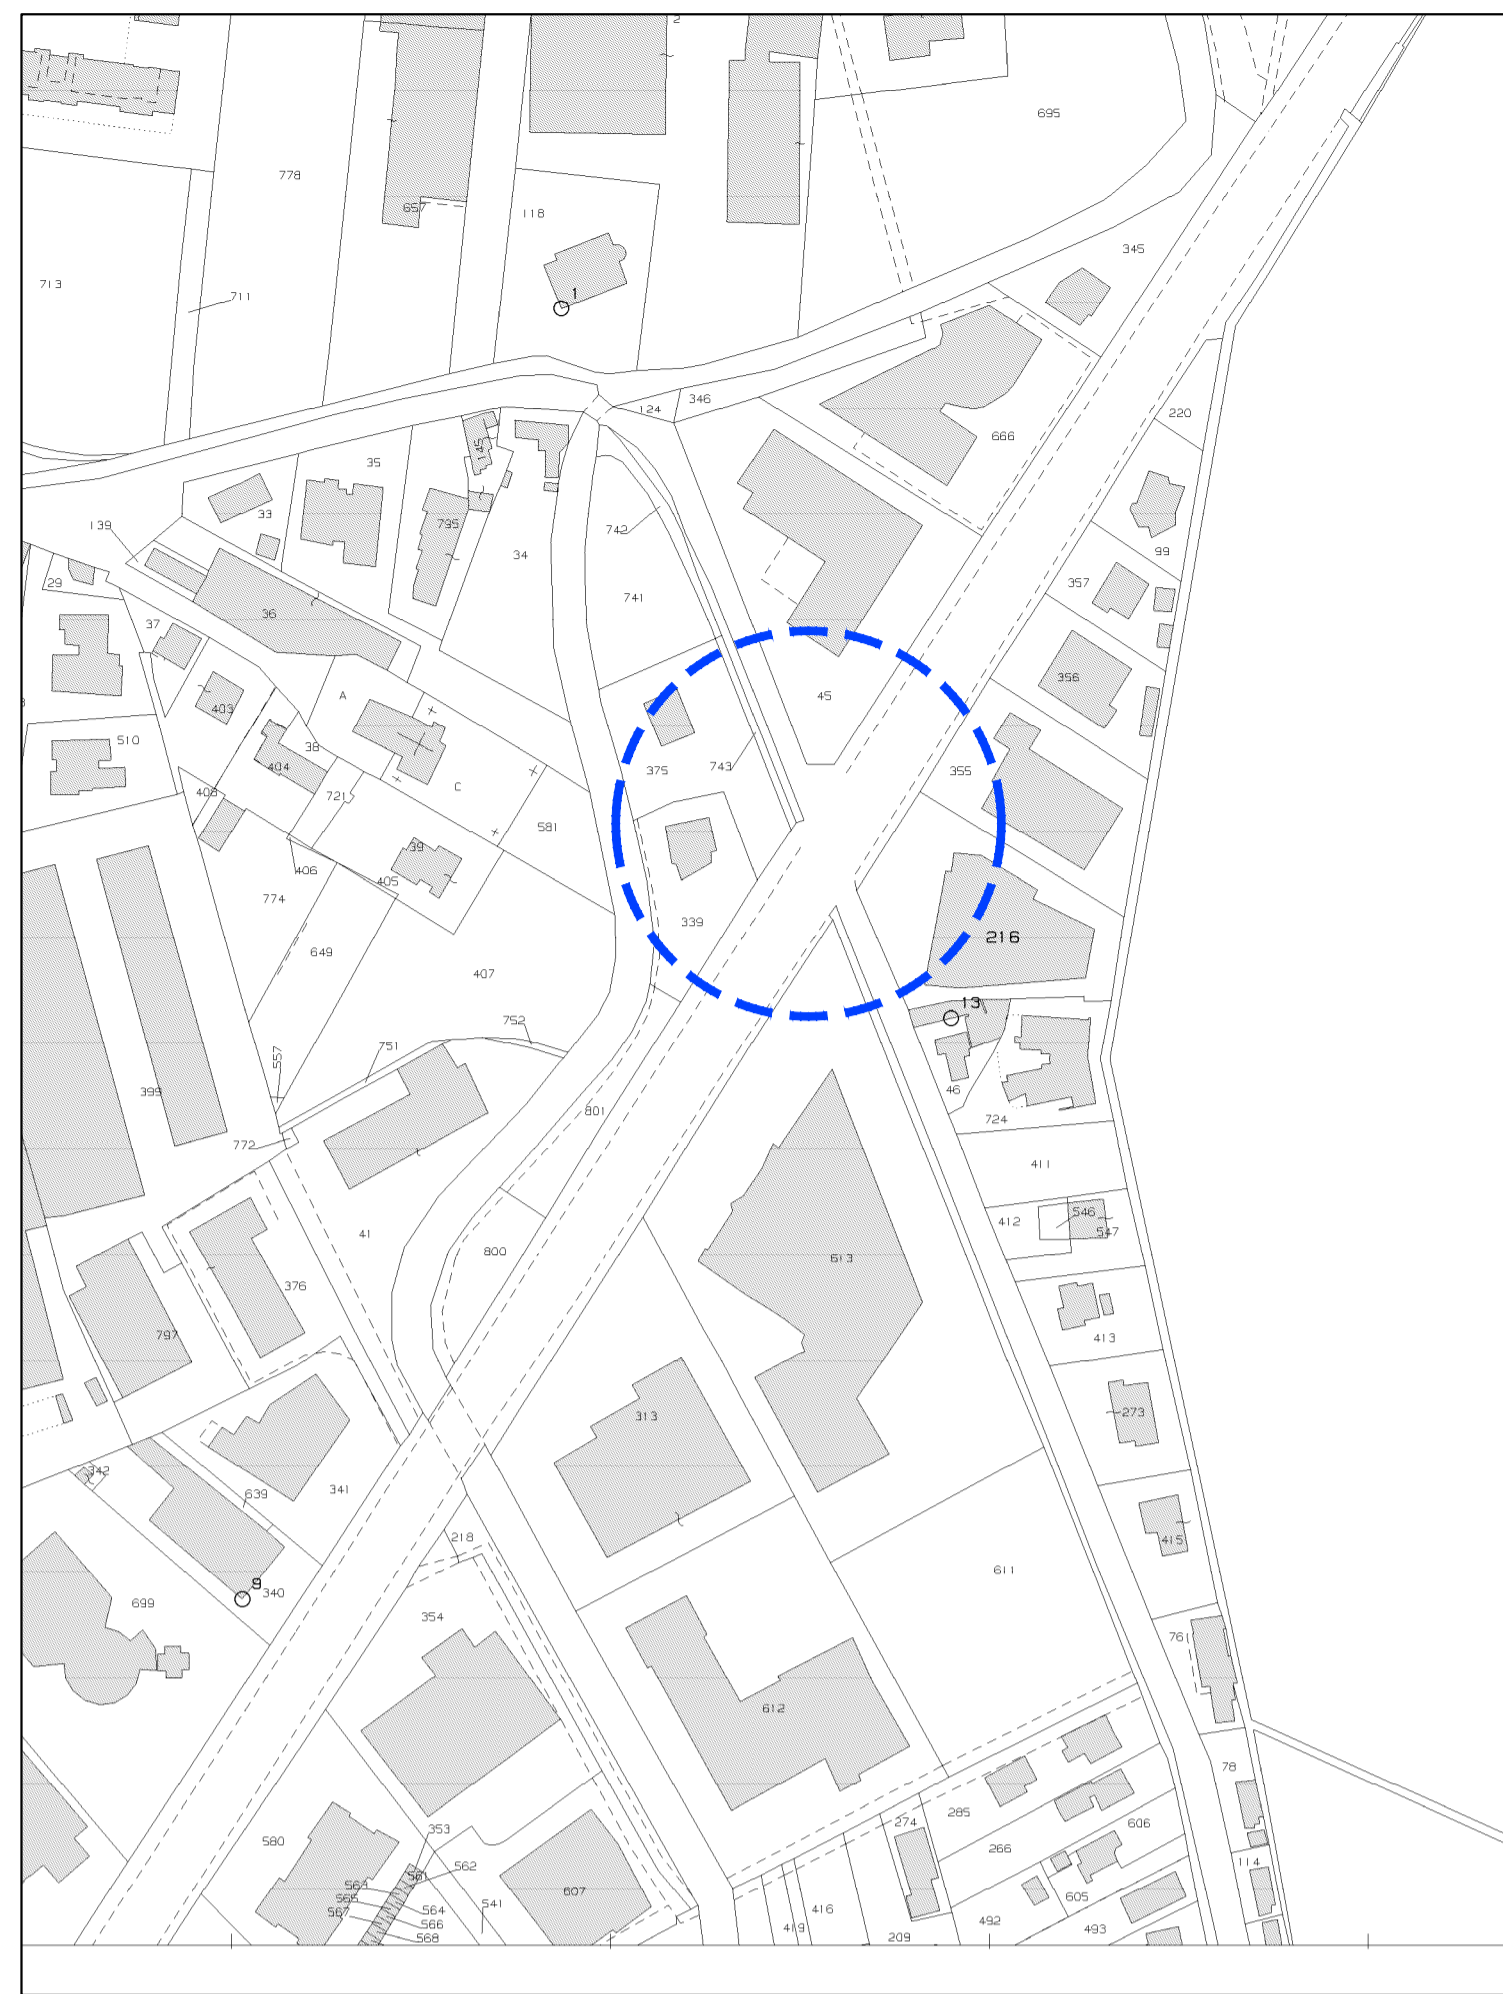


ESTRATTO CATASTALE - scala 1:2.000

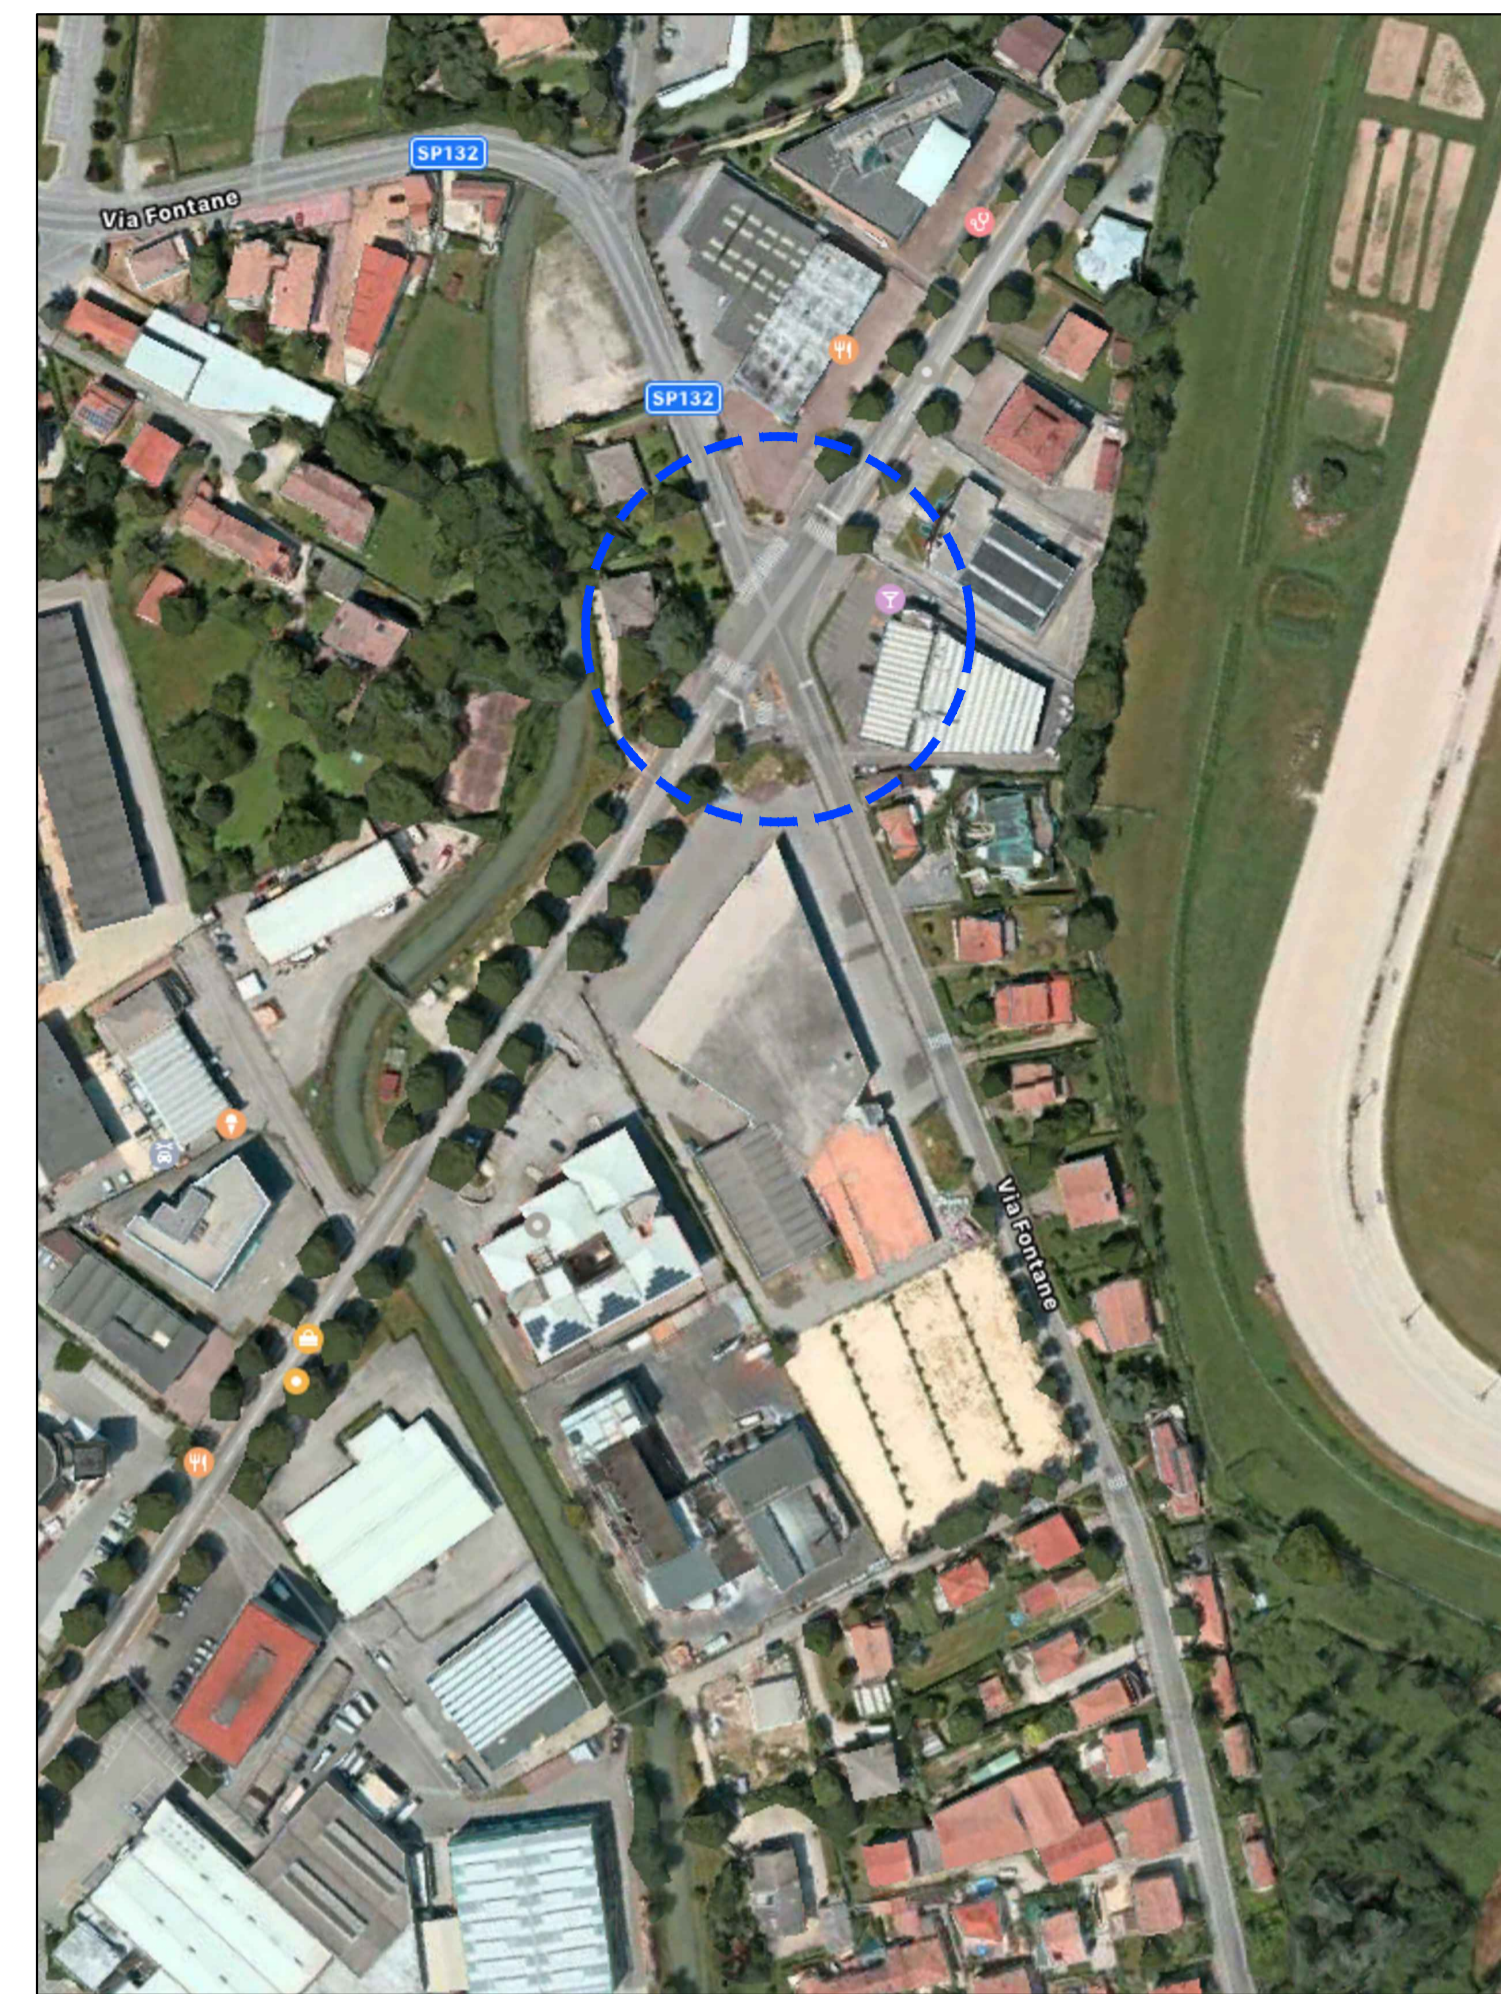


ORTOFOTO - scala 1:2.000

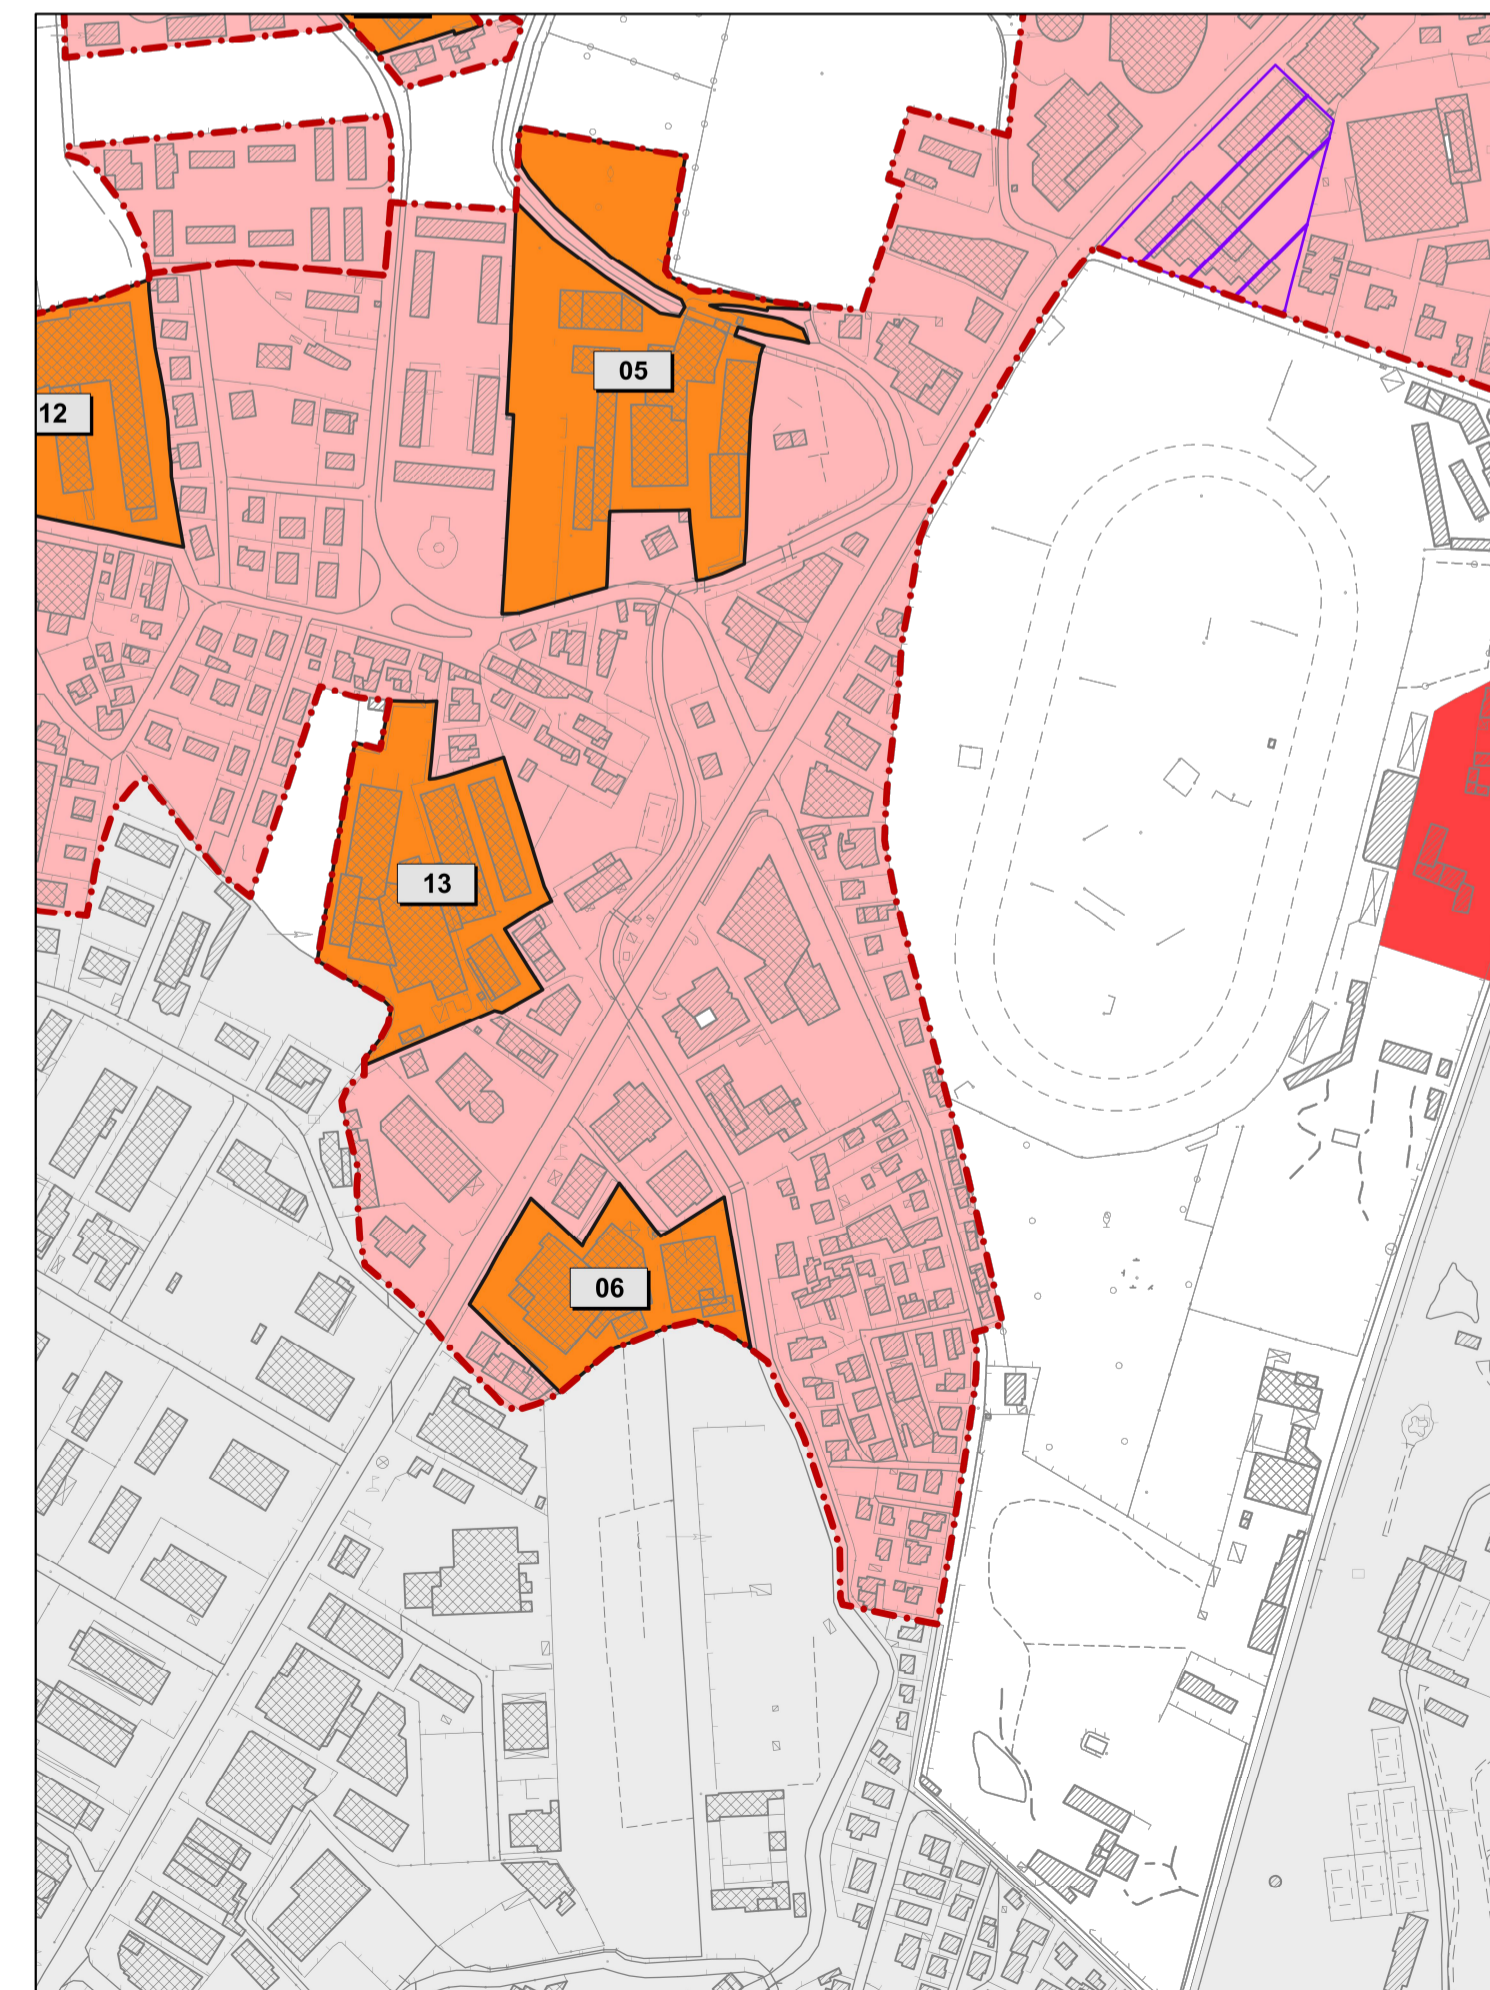

ESTRATTO PI - Tav. 5C perimetrazione centri urbani e aree degradate
scala 1:5.000

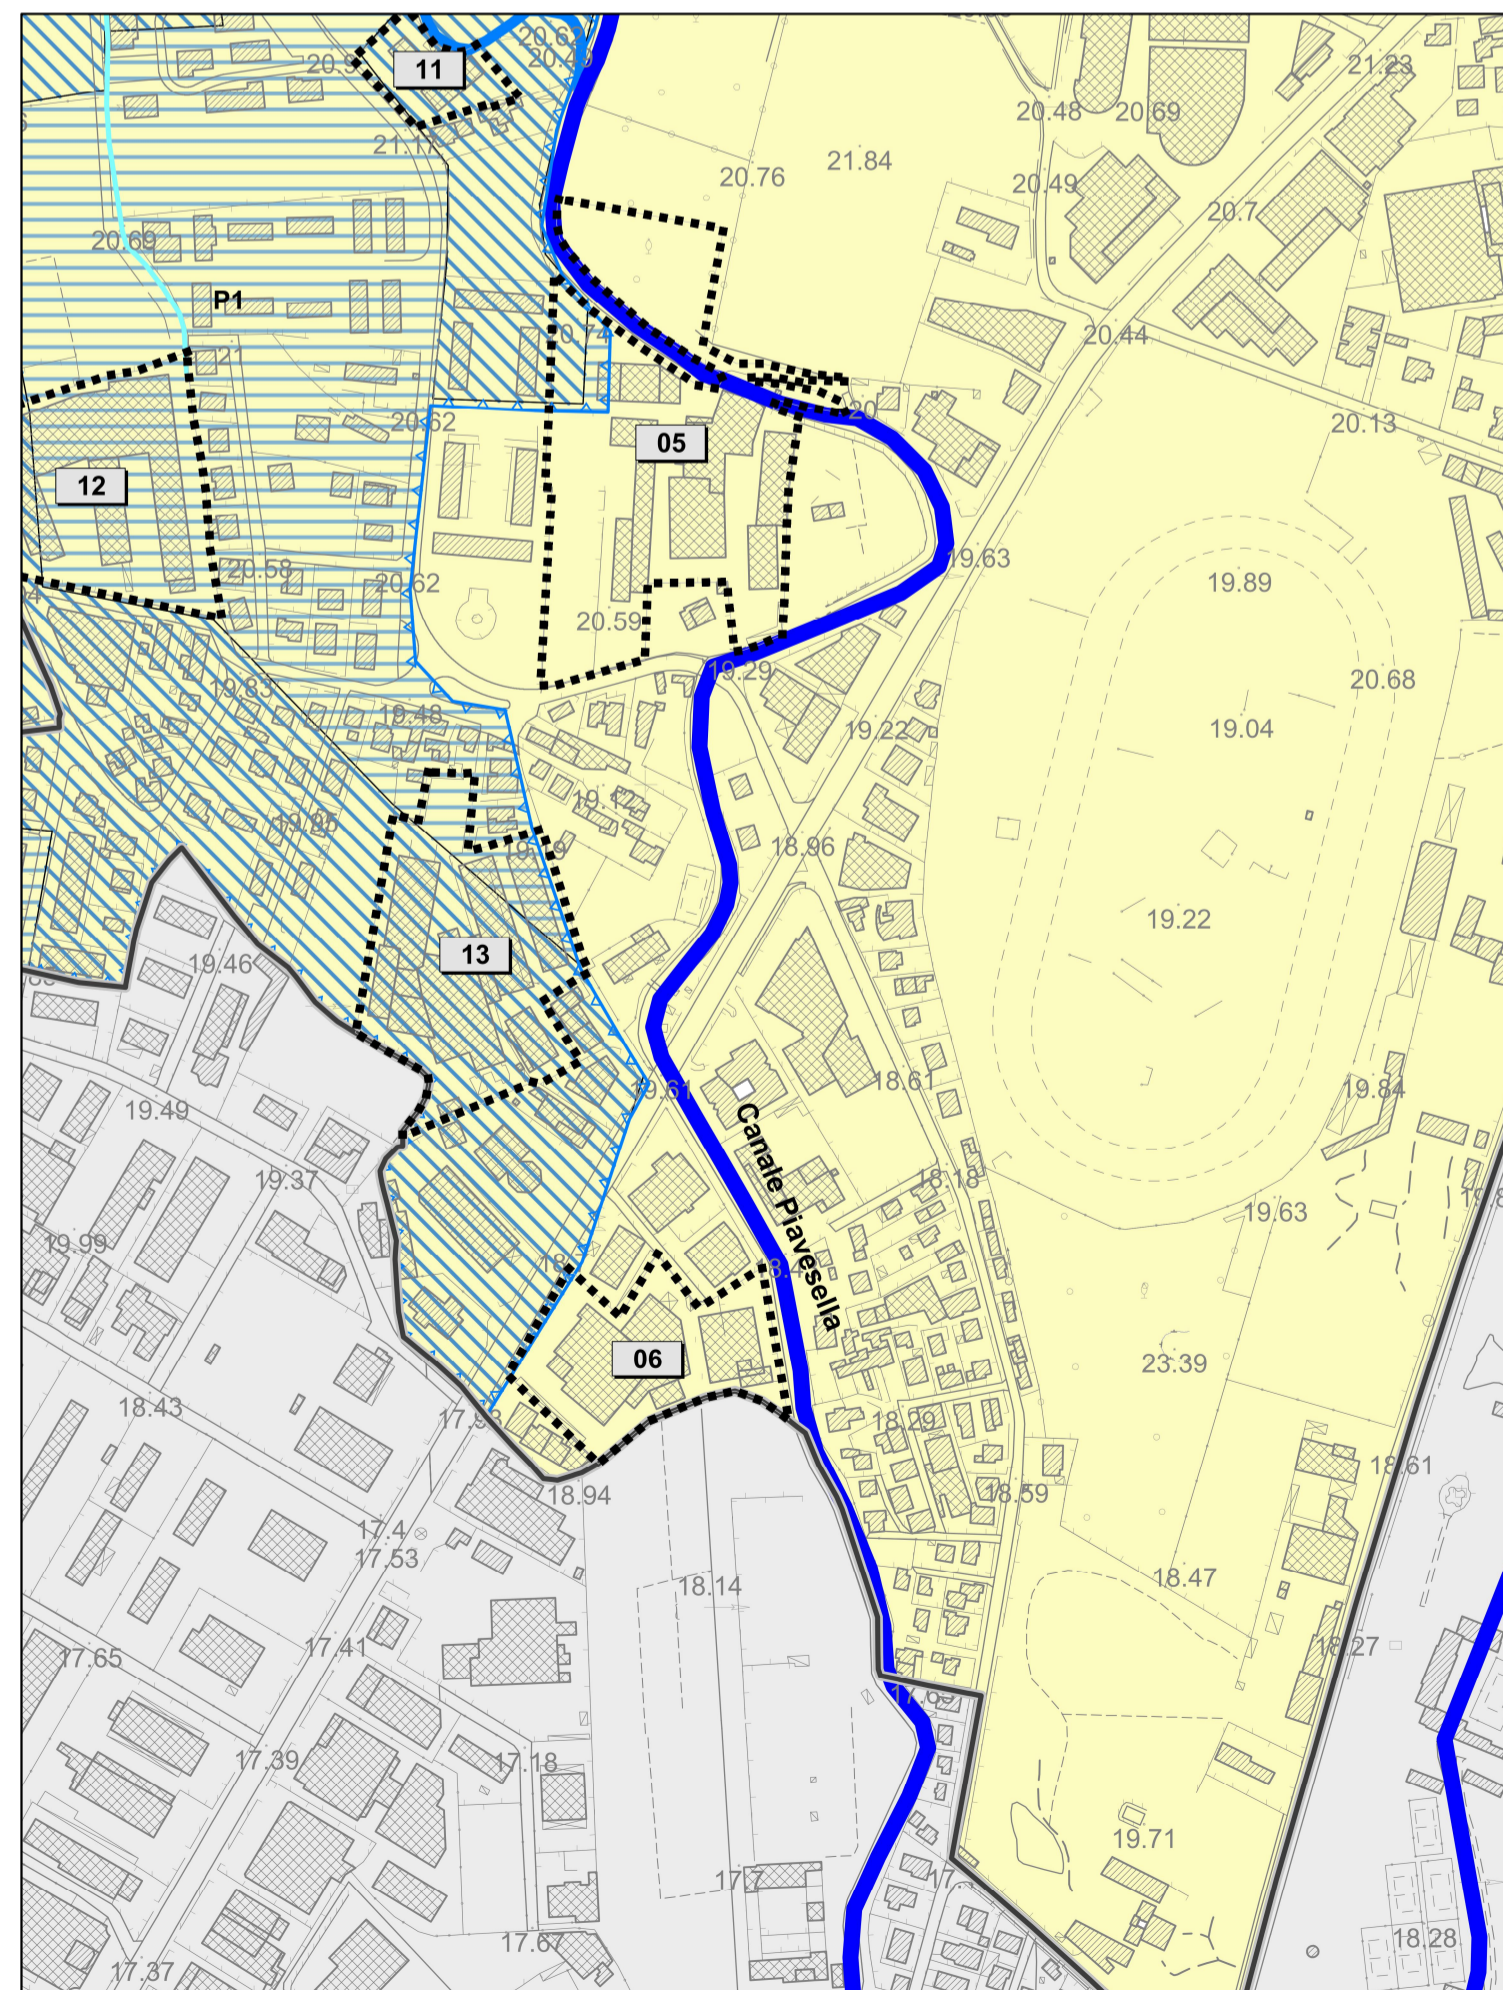

ESTRATTO PI - ALL. C - Elab. Q compatibilita' idraulica
scala 1:5.000

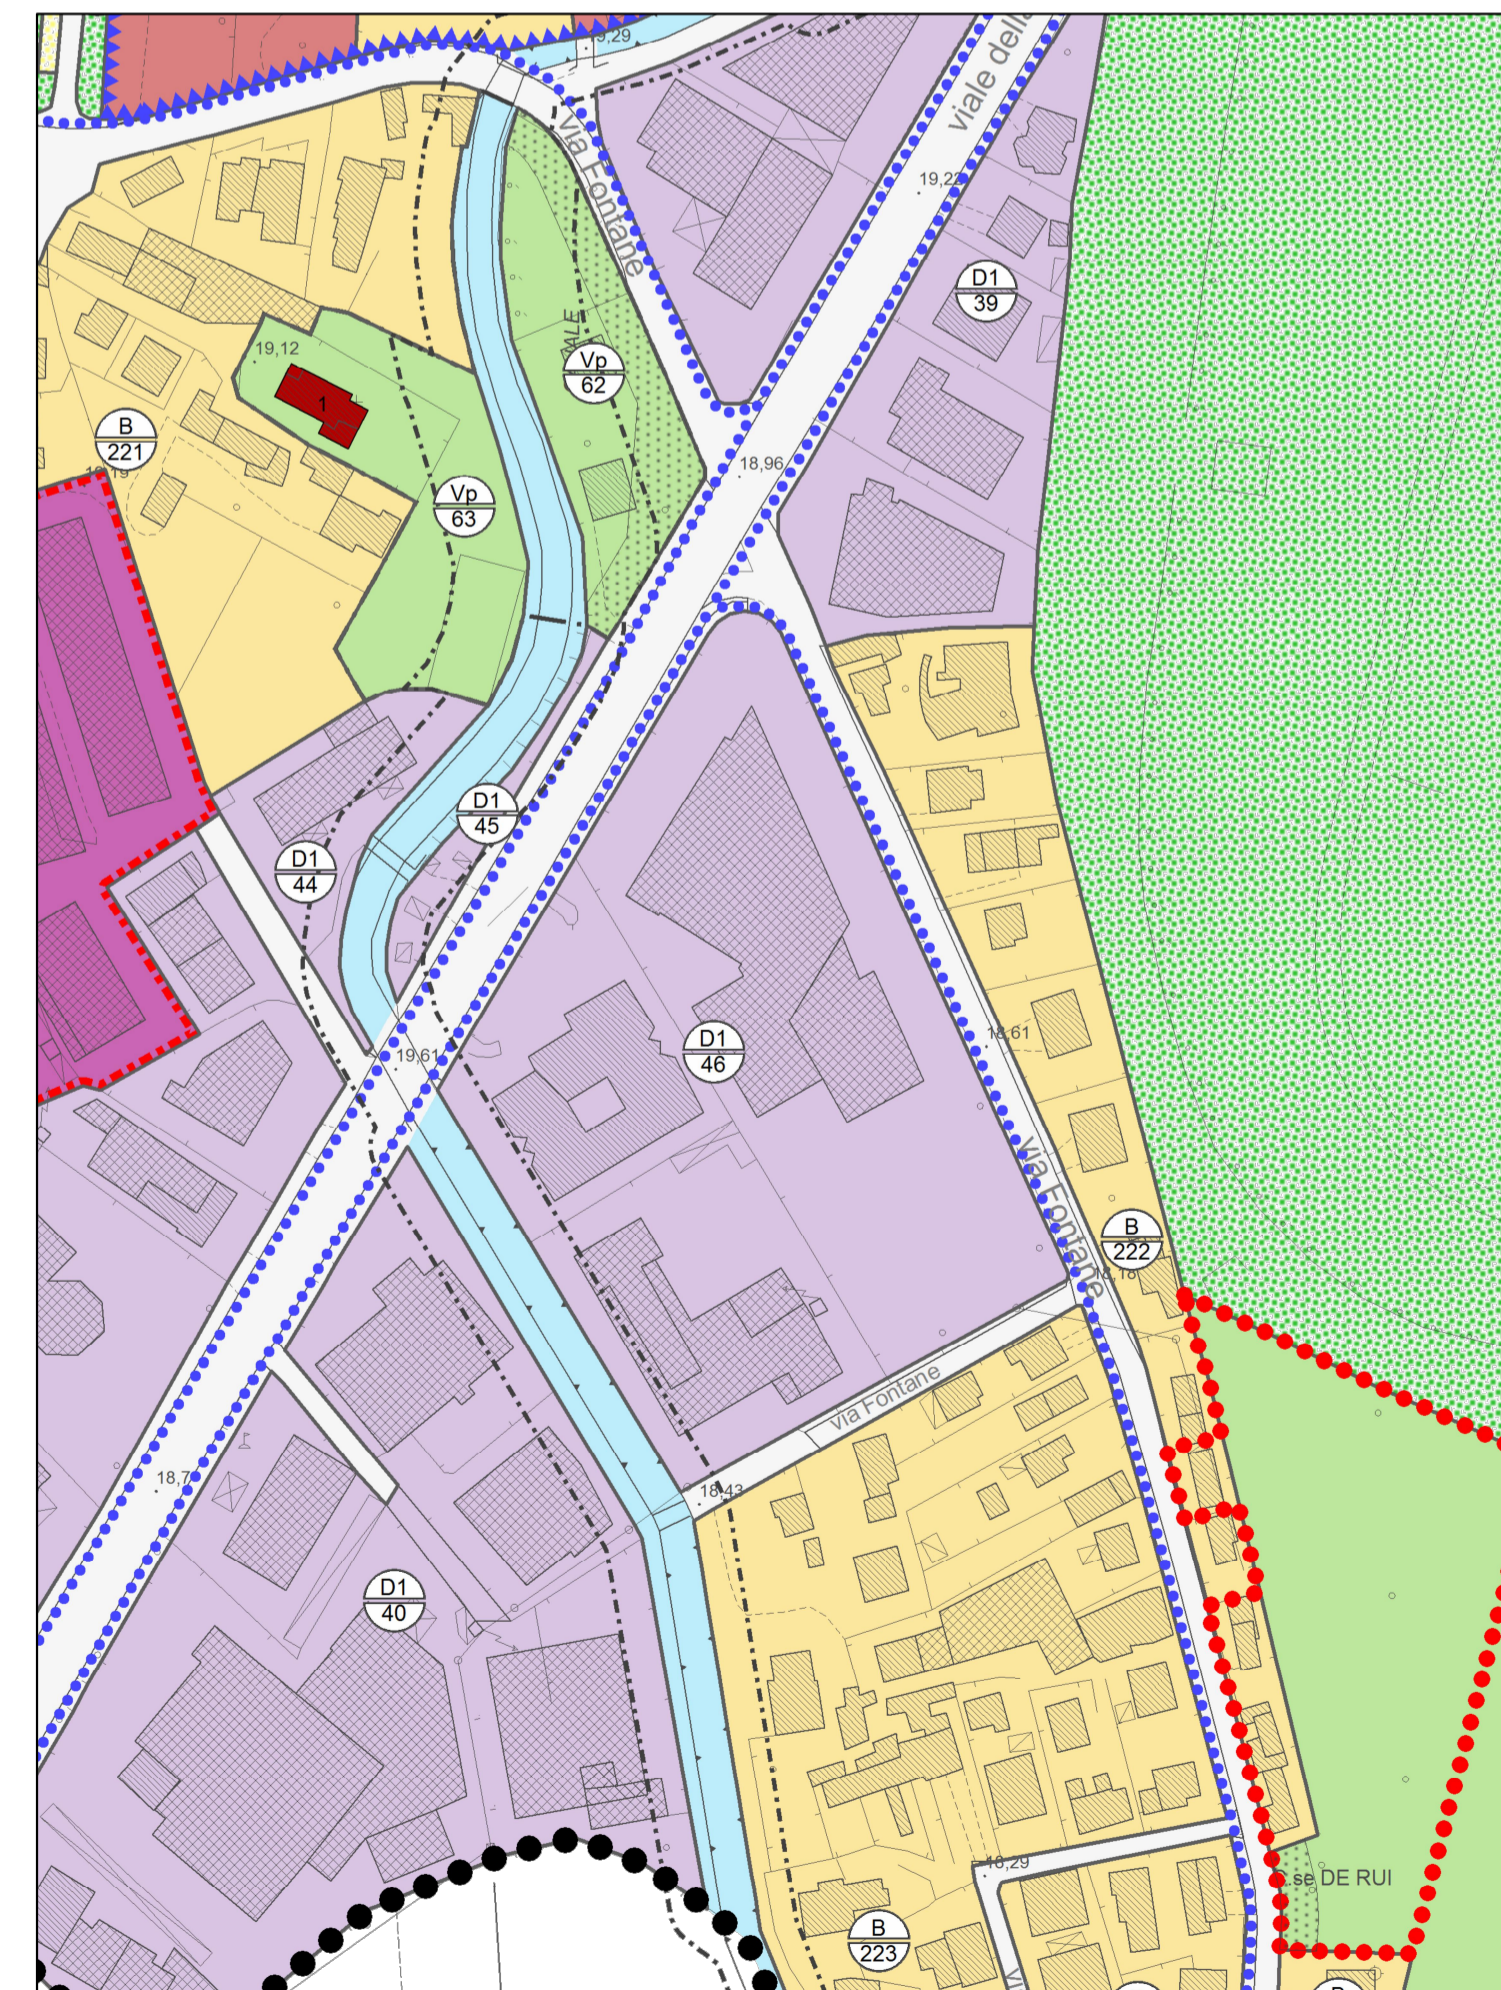

ESTRATTO PI - Elab. 2N zone significative - zona D1 tipo misto con funzioni non produttive e terziarie di completamento
scala 1:2.000