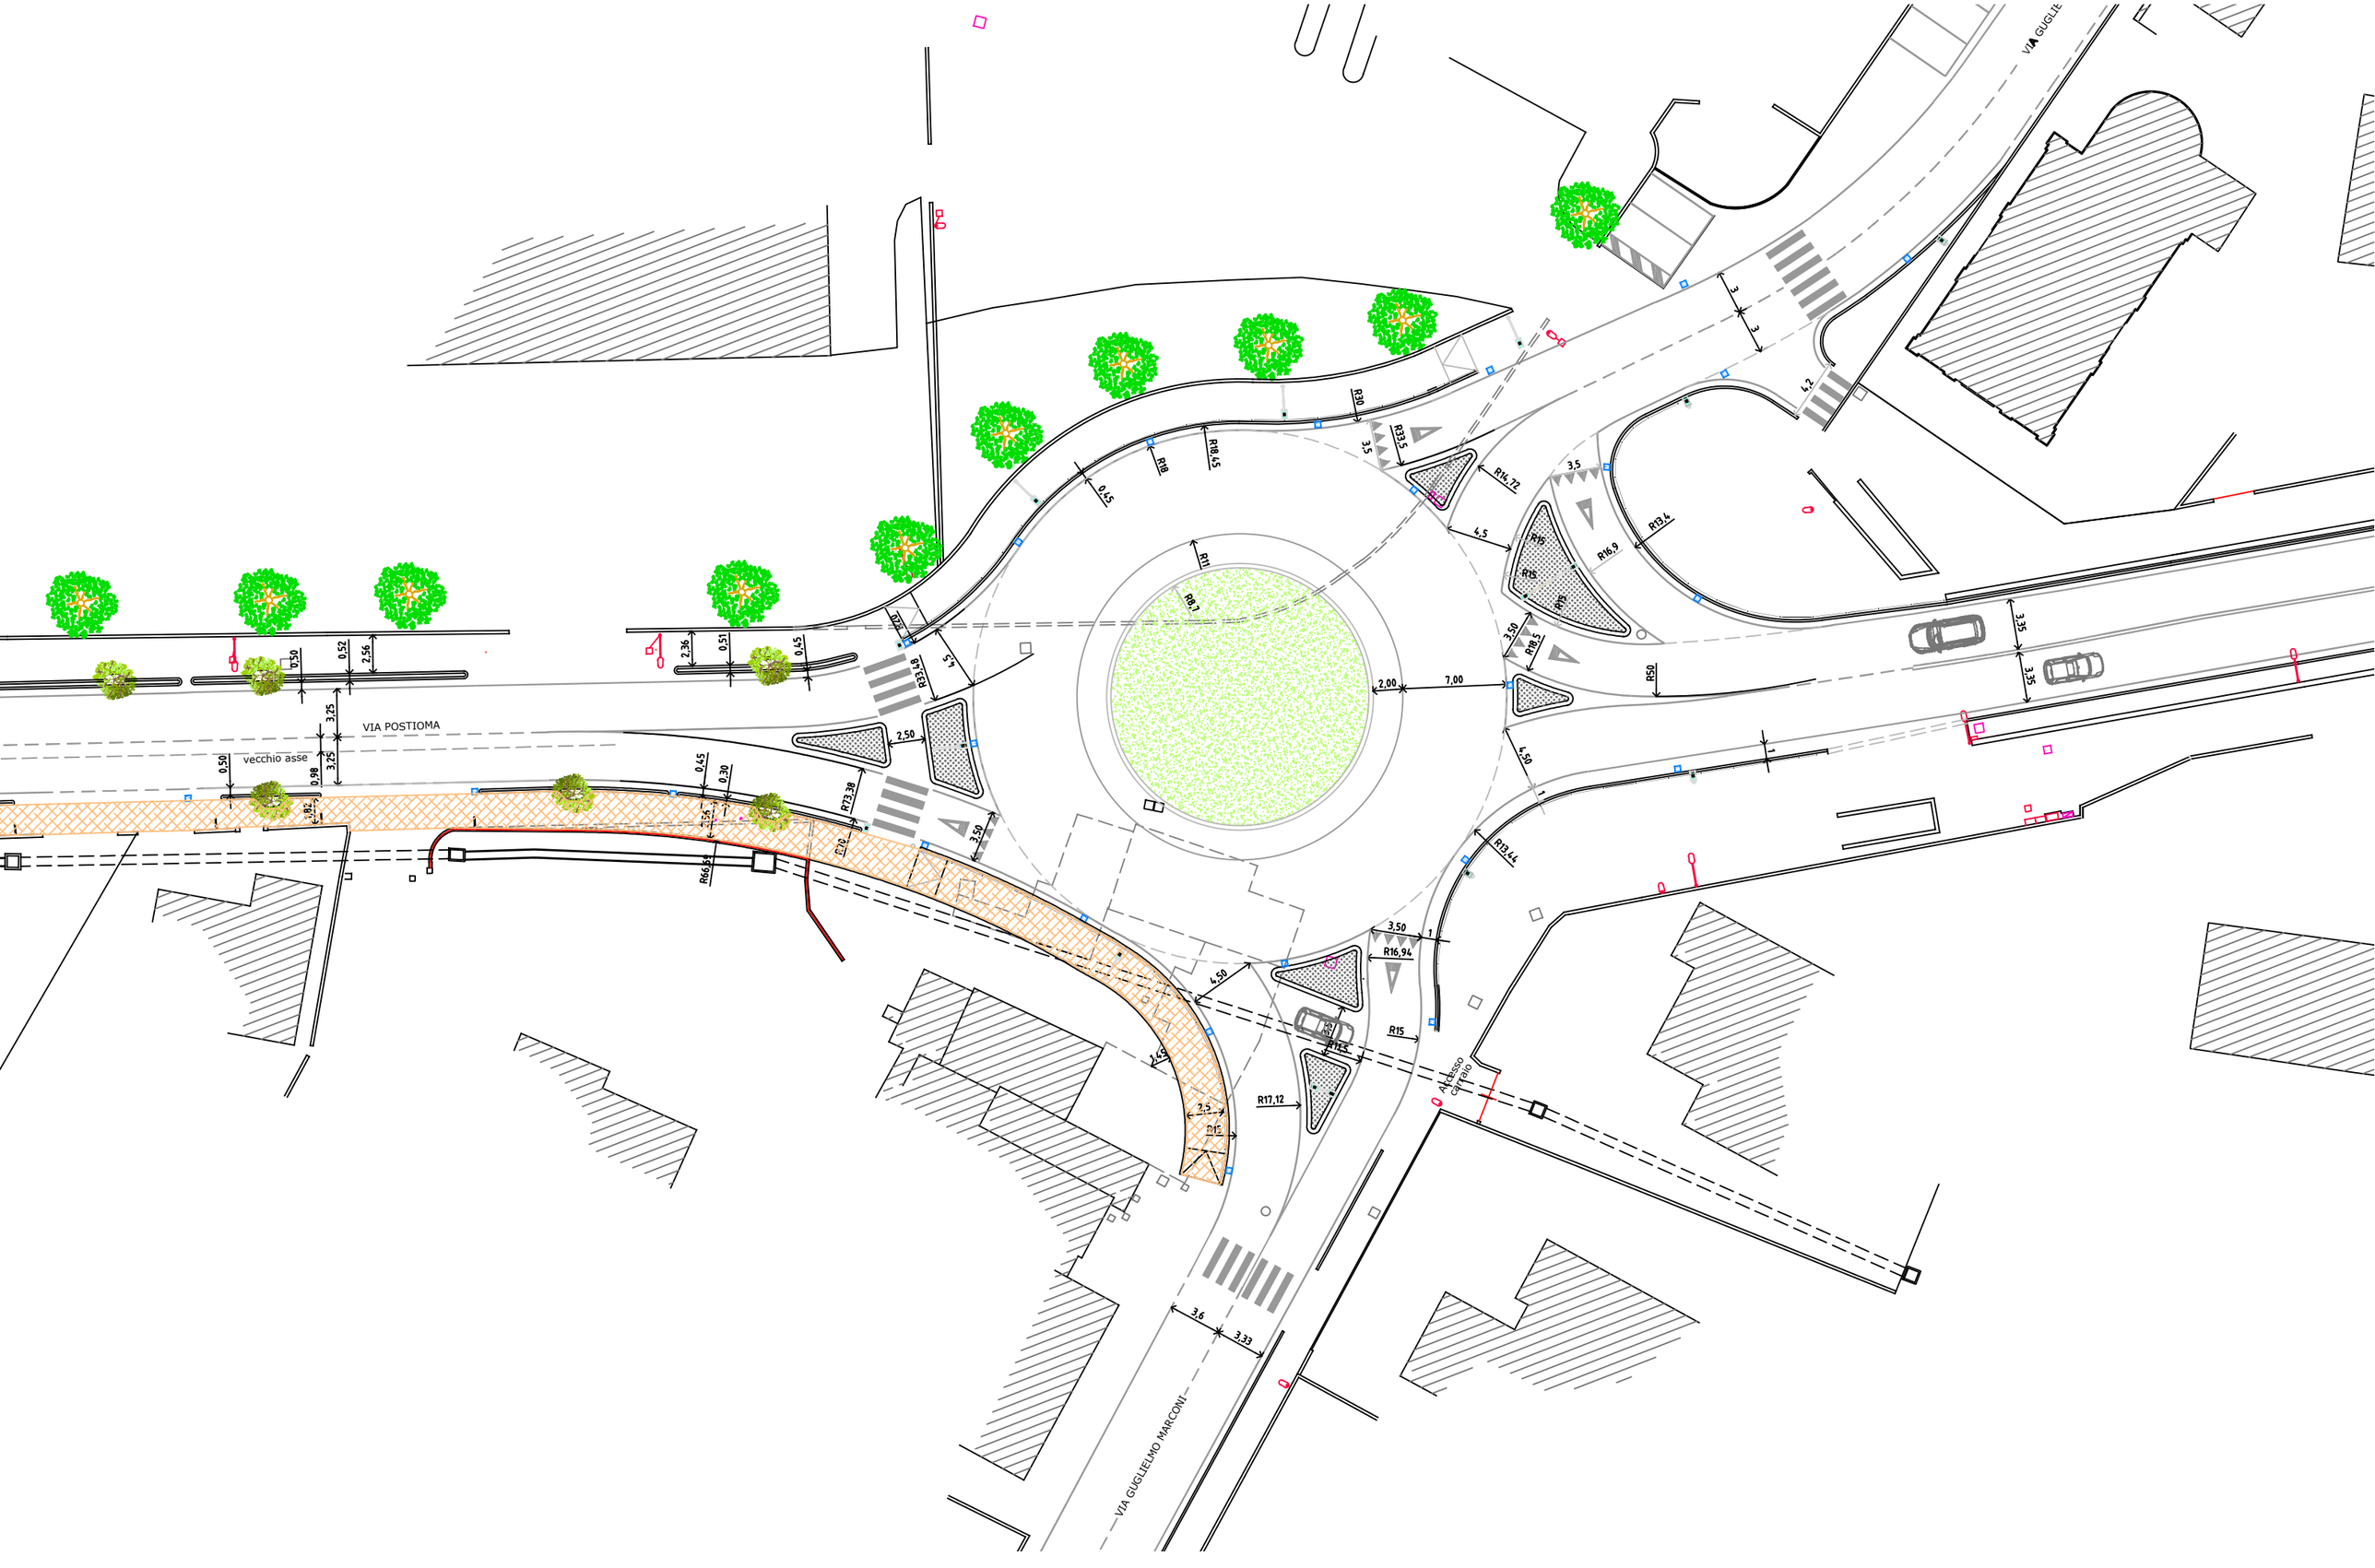
VIA POSTIOMA
vecchio asse
VIA GUGLIELMO MARCONI
Accesso carraio
R30
R33,5
R18,45
R18
R14,72
R13,4
R16,9
R15
R11
R8,7
R33,48
R73,38
R66,65
R16,94
R17,12
R13,44
R50
R18,5
R11,5
R10
R15
3,5
4,5
2,00
7,00
2,50
3,50
4,50
3,6
3,33
3,35
4,2
3
0,45
0,51
0,52
0,50
0,98
0,30
2,36
2,56
3,25
1,82
1,45
2,5