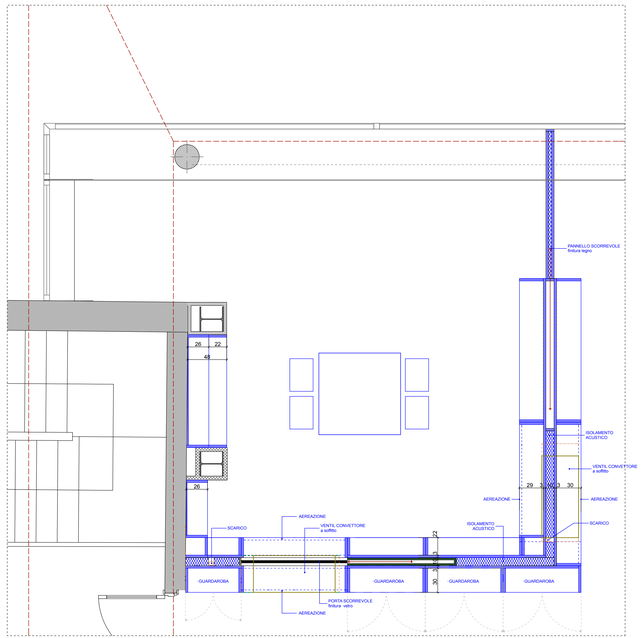

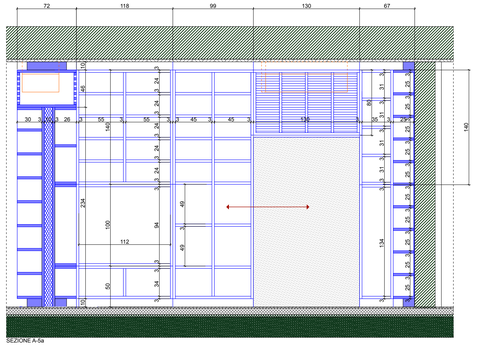

SEZIONE A-5a

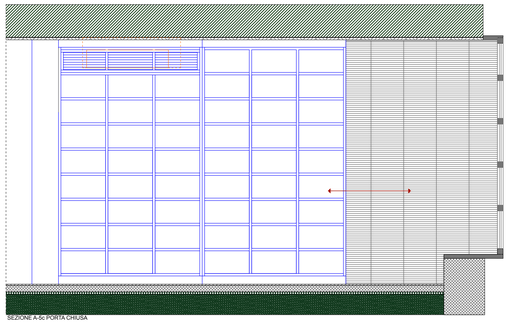

SEZIONE A-5c PORTA CHIUSA

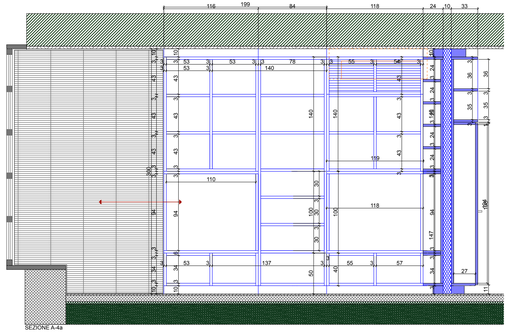

SEZIONE A-4d

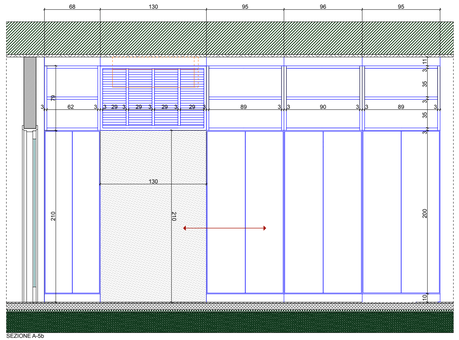

SEZIONE A-5b

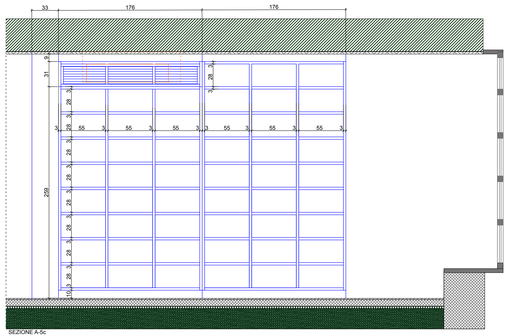

SEZIONE A-5c

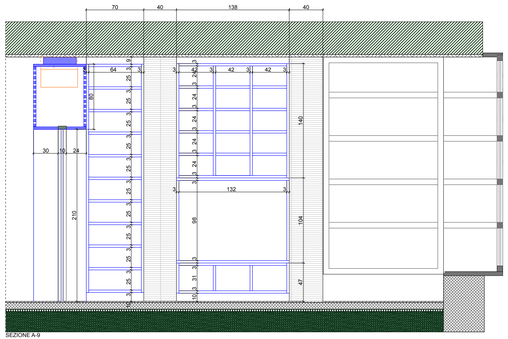

SEZIONE A-9

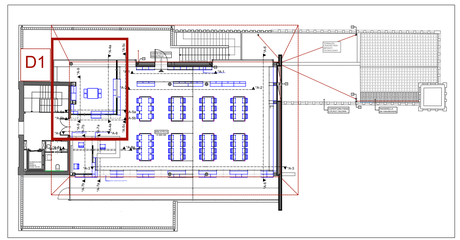

PROGETTO DEGLI ARREDI DELLA BIBLIOTECA - BARCHESSA DI VILLA GIOVANNINA

FROSI ASSOCIATI
ARCH. DARIO FROSI
ARCH. MARAFFA BELLIS

PIAZZA FILODRAMMATICI 1- 4
31100 TREVISO
TEL. 0422/540000-1
0422 - 700287

COMMITTENTE

COMUNE DI VILLORBA (TV)

COMUNE DI VILLORBA - TREVISO

25.01.2017

PROGETTO ESECUTIVO
SPAZIO BAMBINI: DETTAGLIO D1

01

SCALA
1:200, 1:25

NB. TUTTE LE MISURE SONO DA VERIFICARE IN CANTIERE