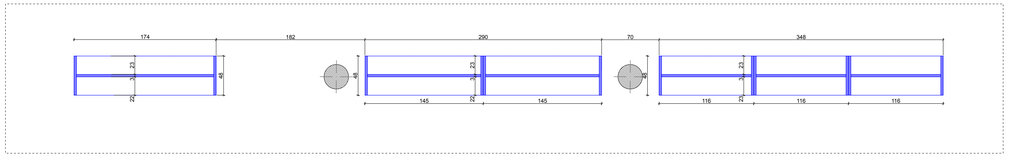

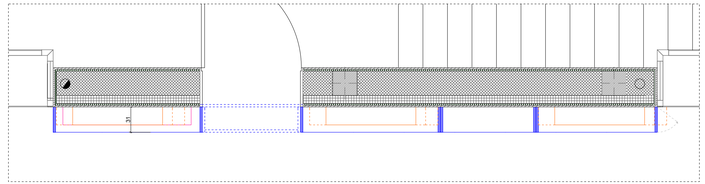

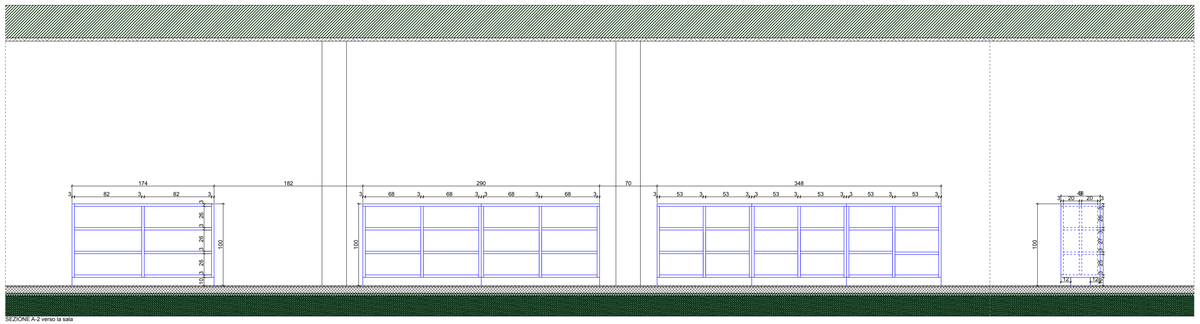

SEZIONE A-2 verso la sala

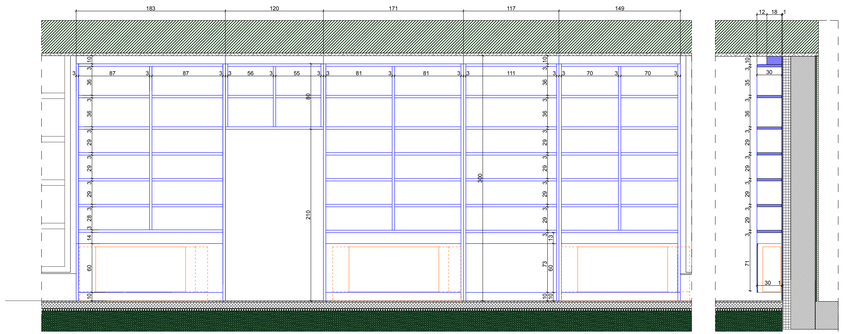

SEZIONE A-1

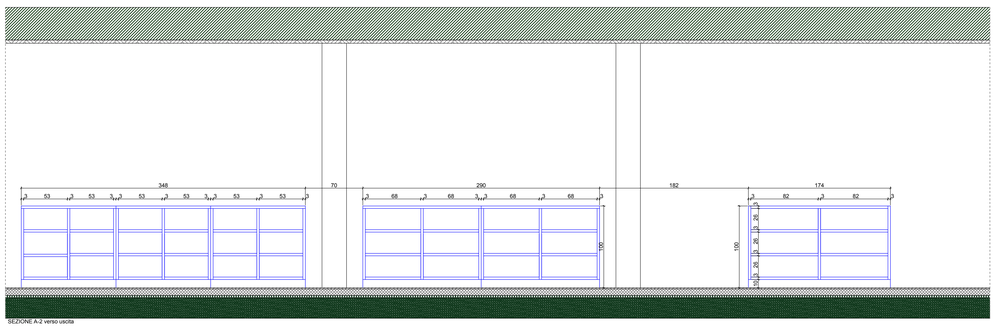

SEZIONE A-2 verso uscita

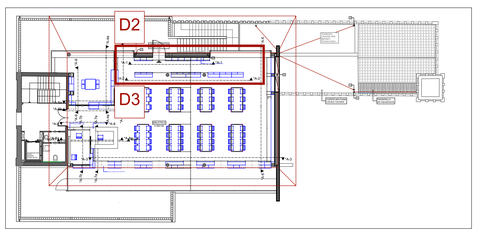

PROGETTO DEGLI ARREDI DELLA BIBLIOTECA - BARCHESSA DI VILLA GIOVANNINA

FROSI ASSOCIATI
ARCH. DARIO FROSI
ARCH. MARIAPIA BELLIS

PIAZZA FILORAMMARICO 1- 4
31100 TREVISO
TEL. 0422/545000-4
IVA C. 03424910267

COMMITTENTE

COMUNE DI VILLORBA (TV)

COMUNE DI VILLORBA - TREVISO

25.01.2017

PROGETTO ESECUTIVO

PARETE DI ENTRATA: DETTAGLIO D2-D3

02

SCALA

1:200, 1:25

NB. TUTTE LE MISURE SONO DA VERIFICARE IN CANTIERE