



SEZIONE A-3 LATO SALA

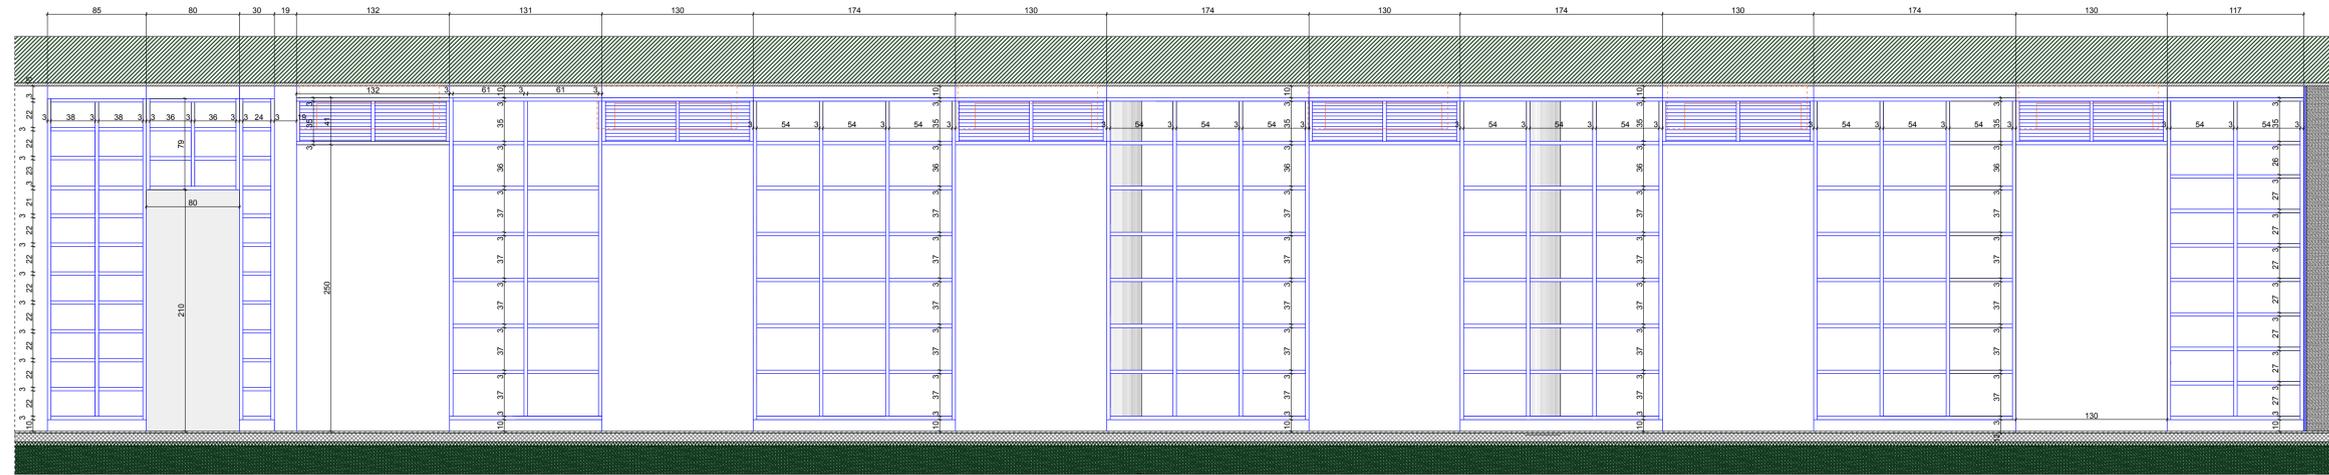

SEZIONE A-3 LATO VETRATA

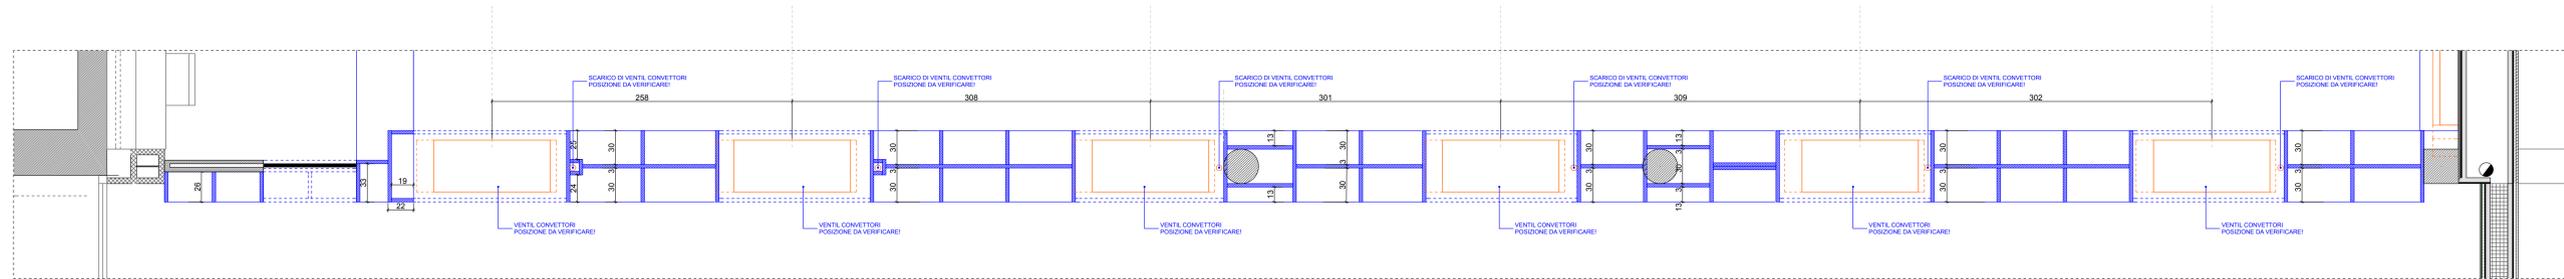