




SEZIONE A-6

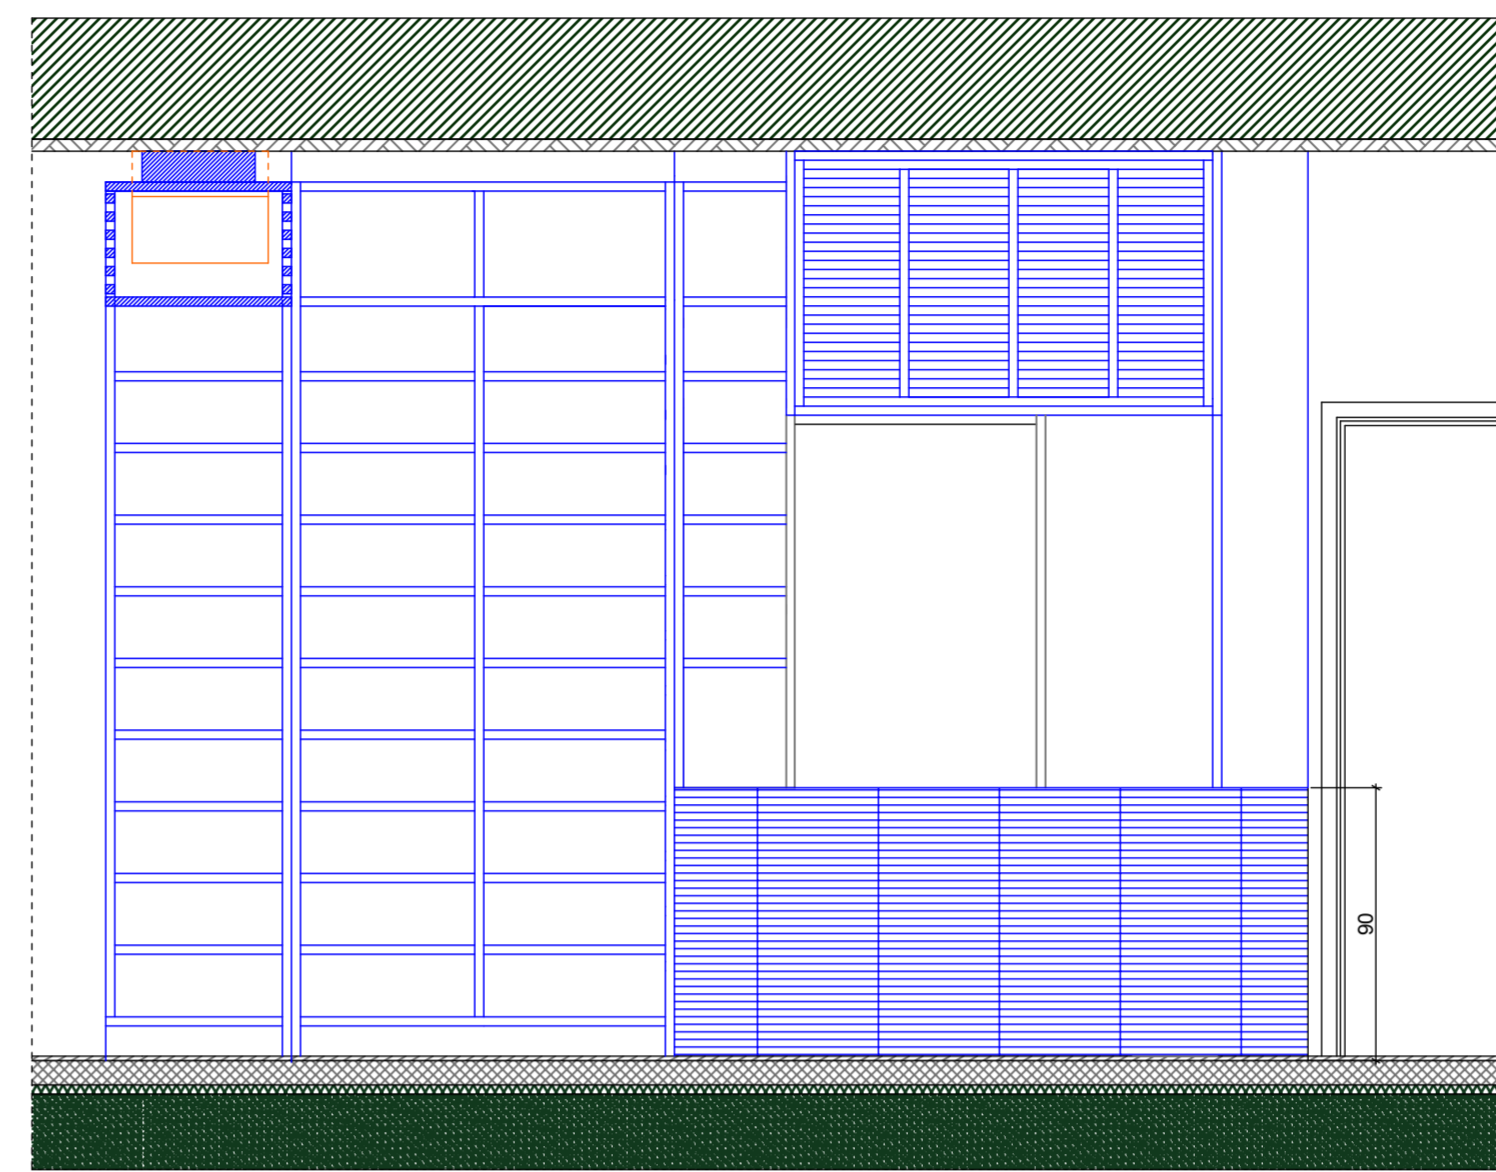


SEZIONE A-7a

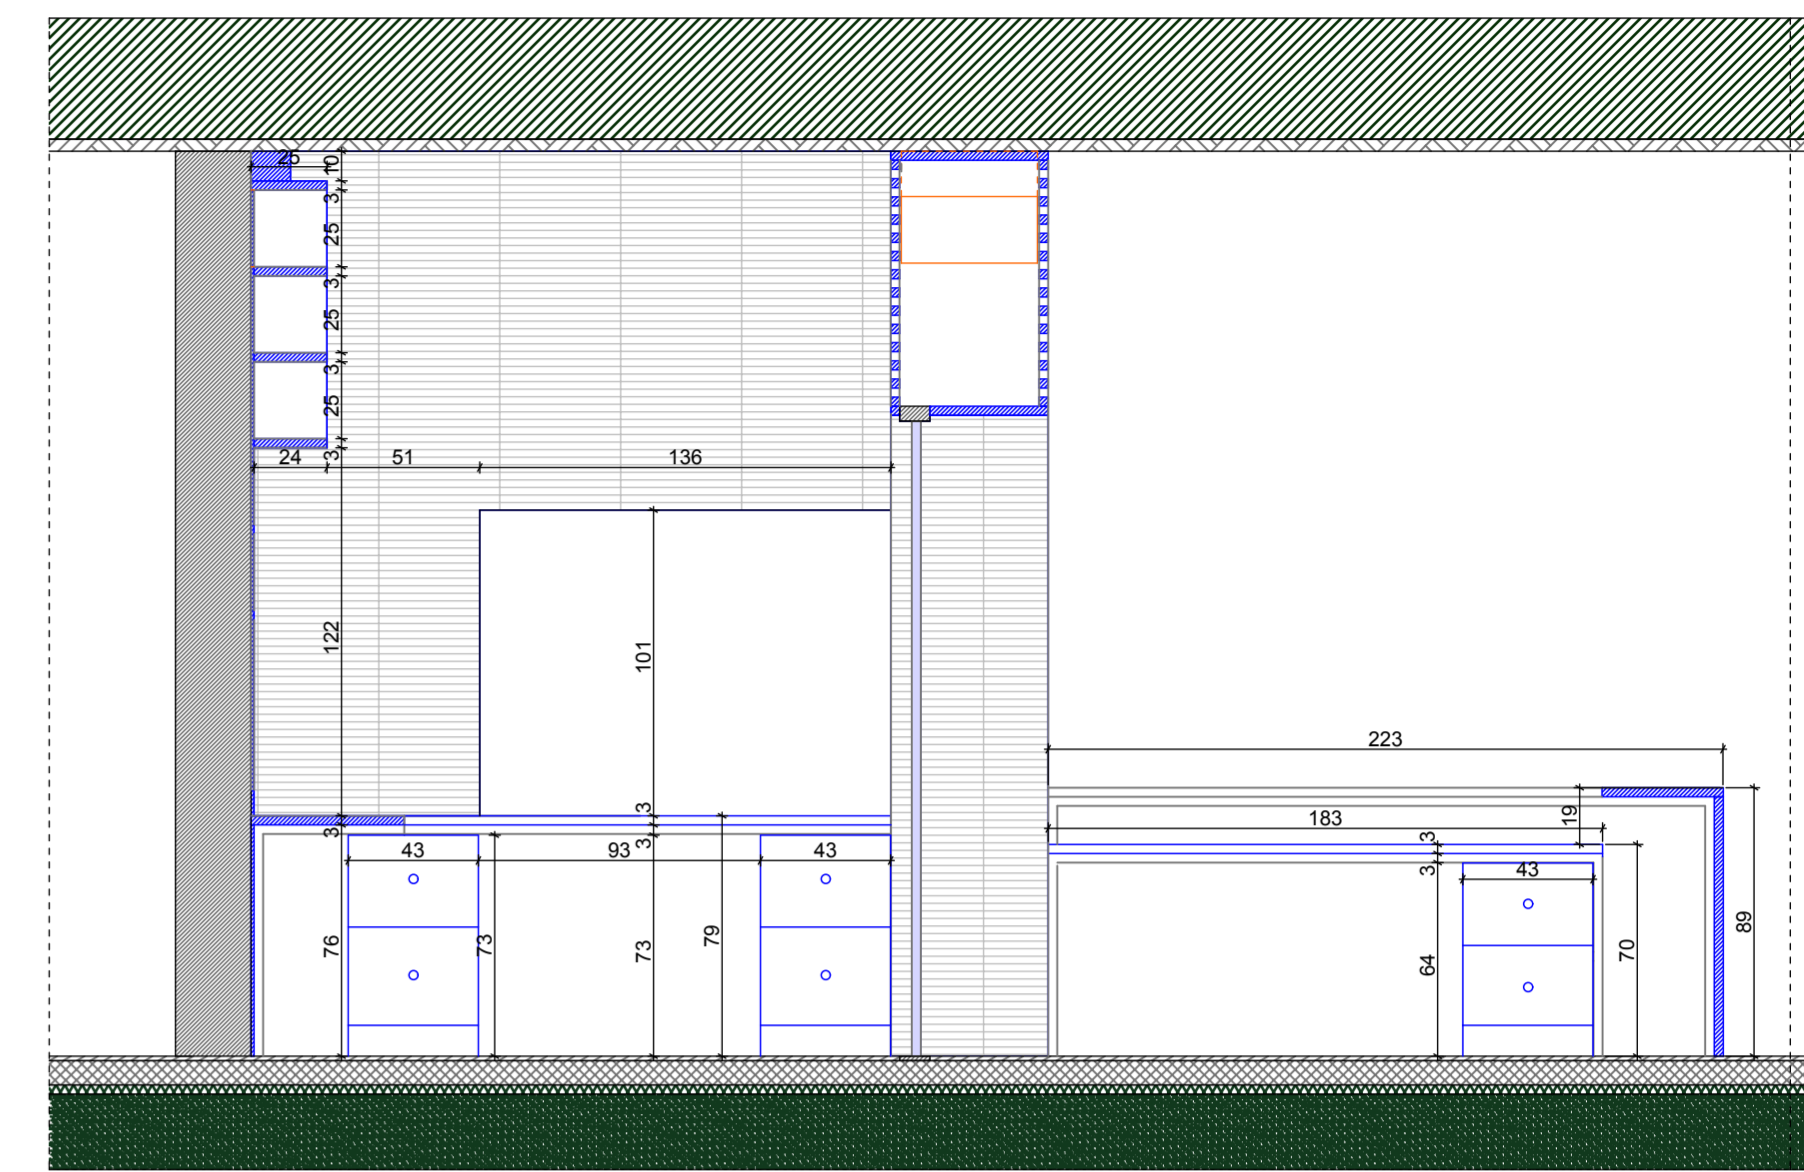


SEZIONE A-6a

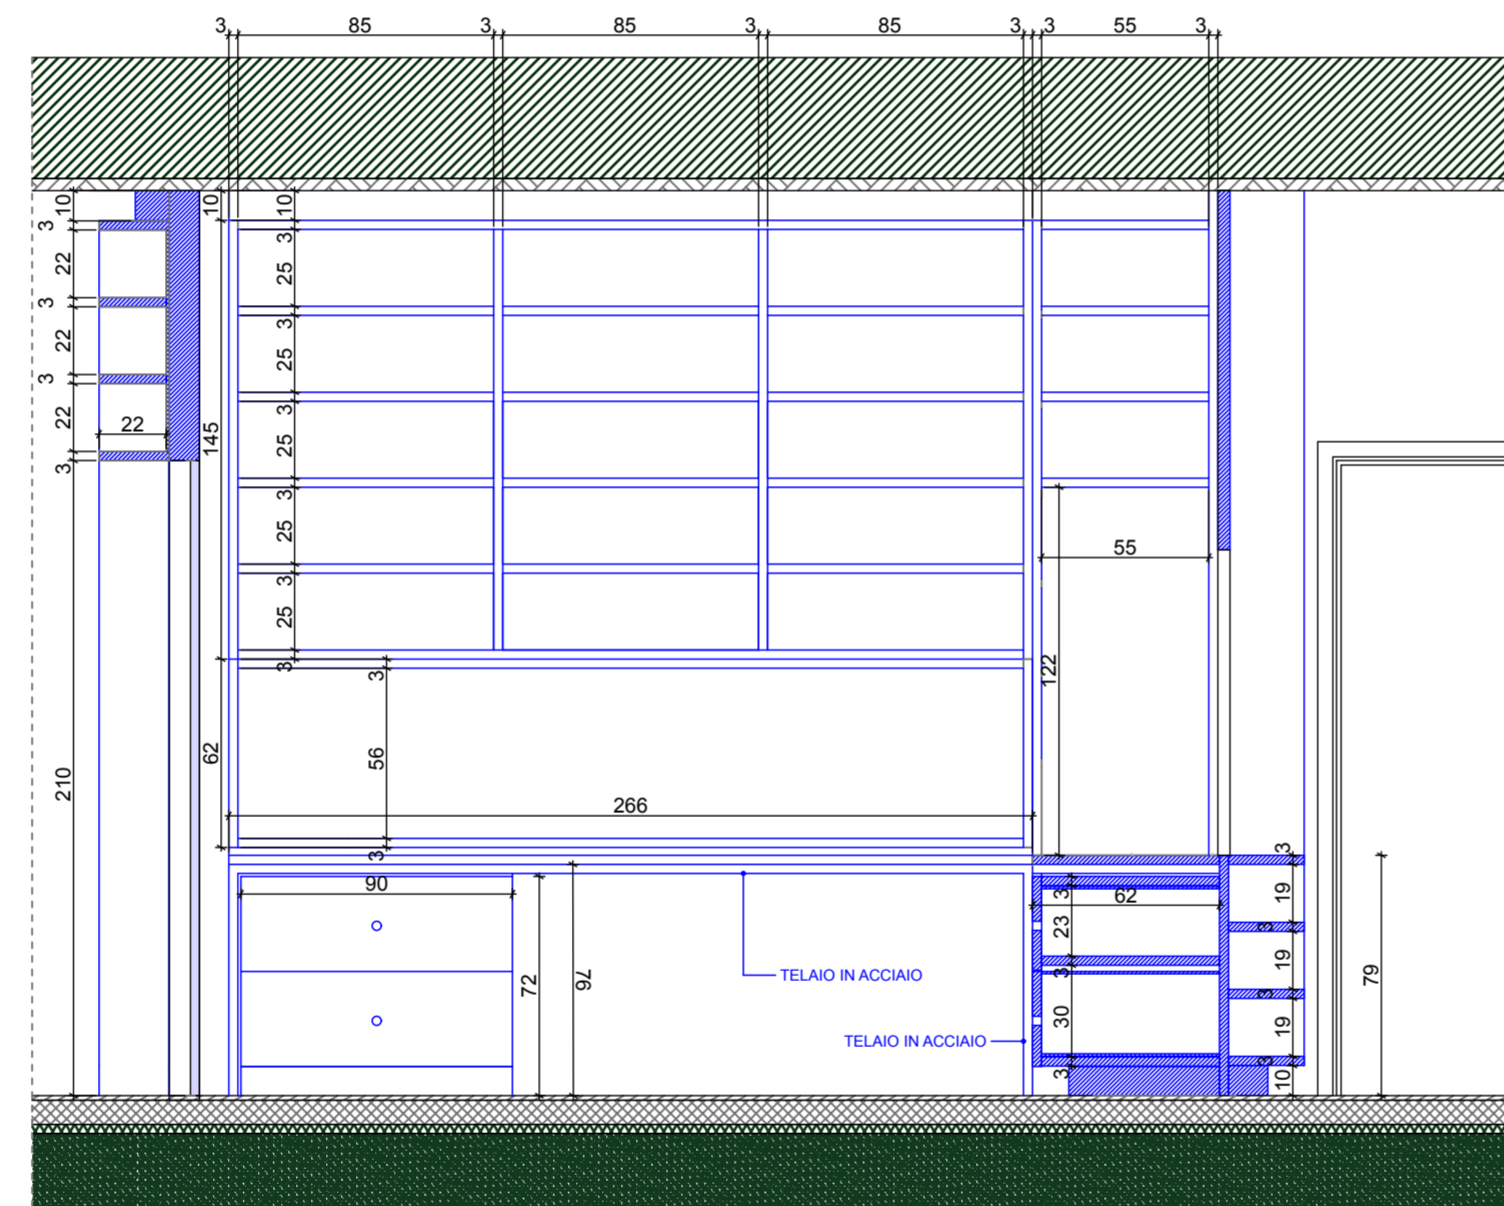


SEZIONE A-7b

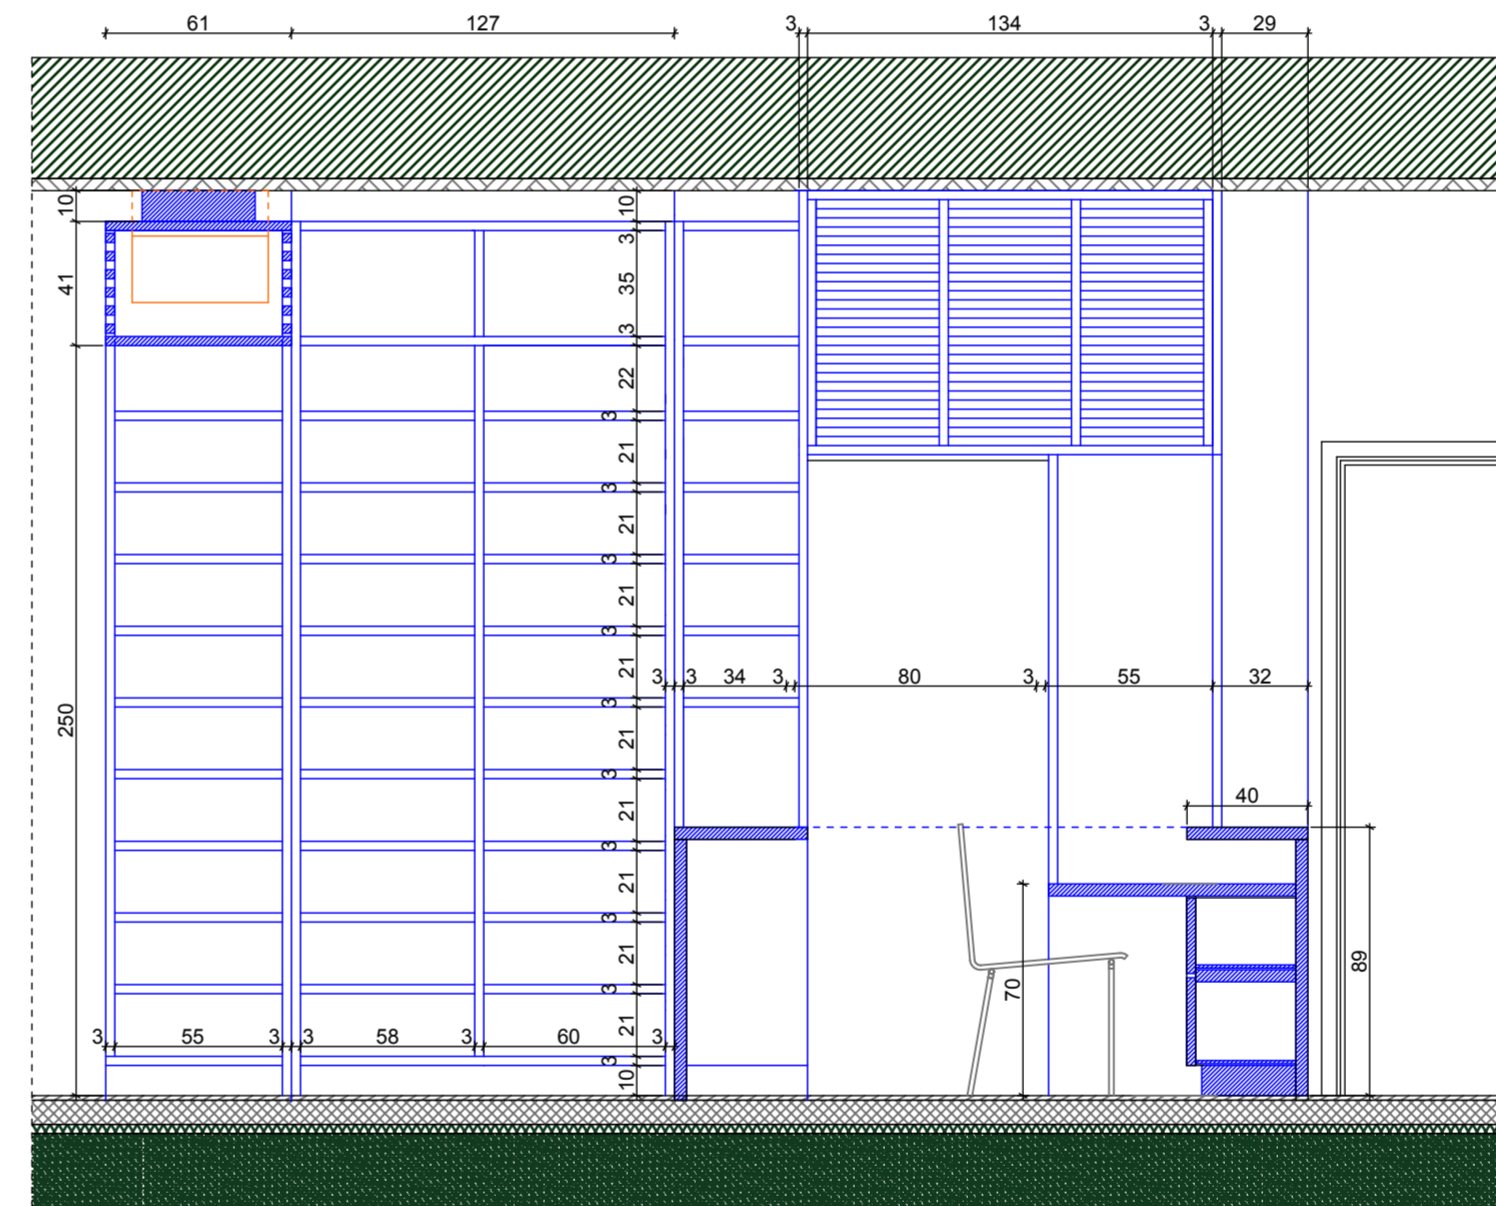


SEZIONE A-7a

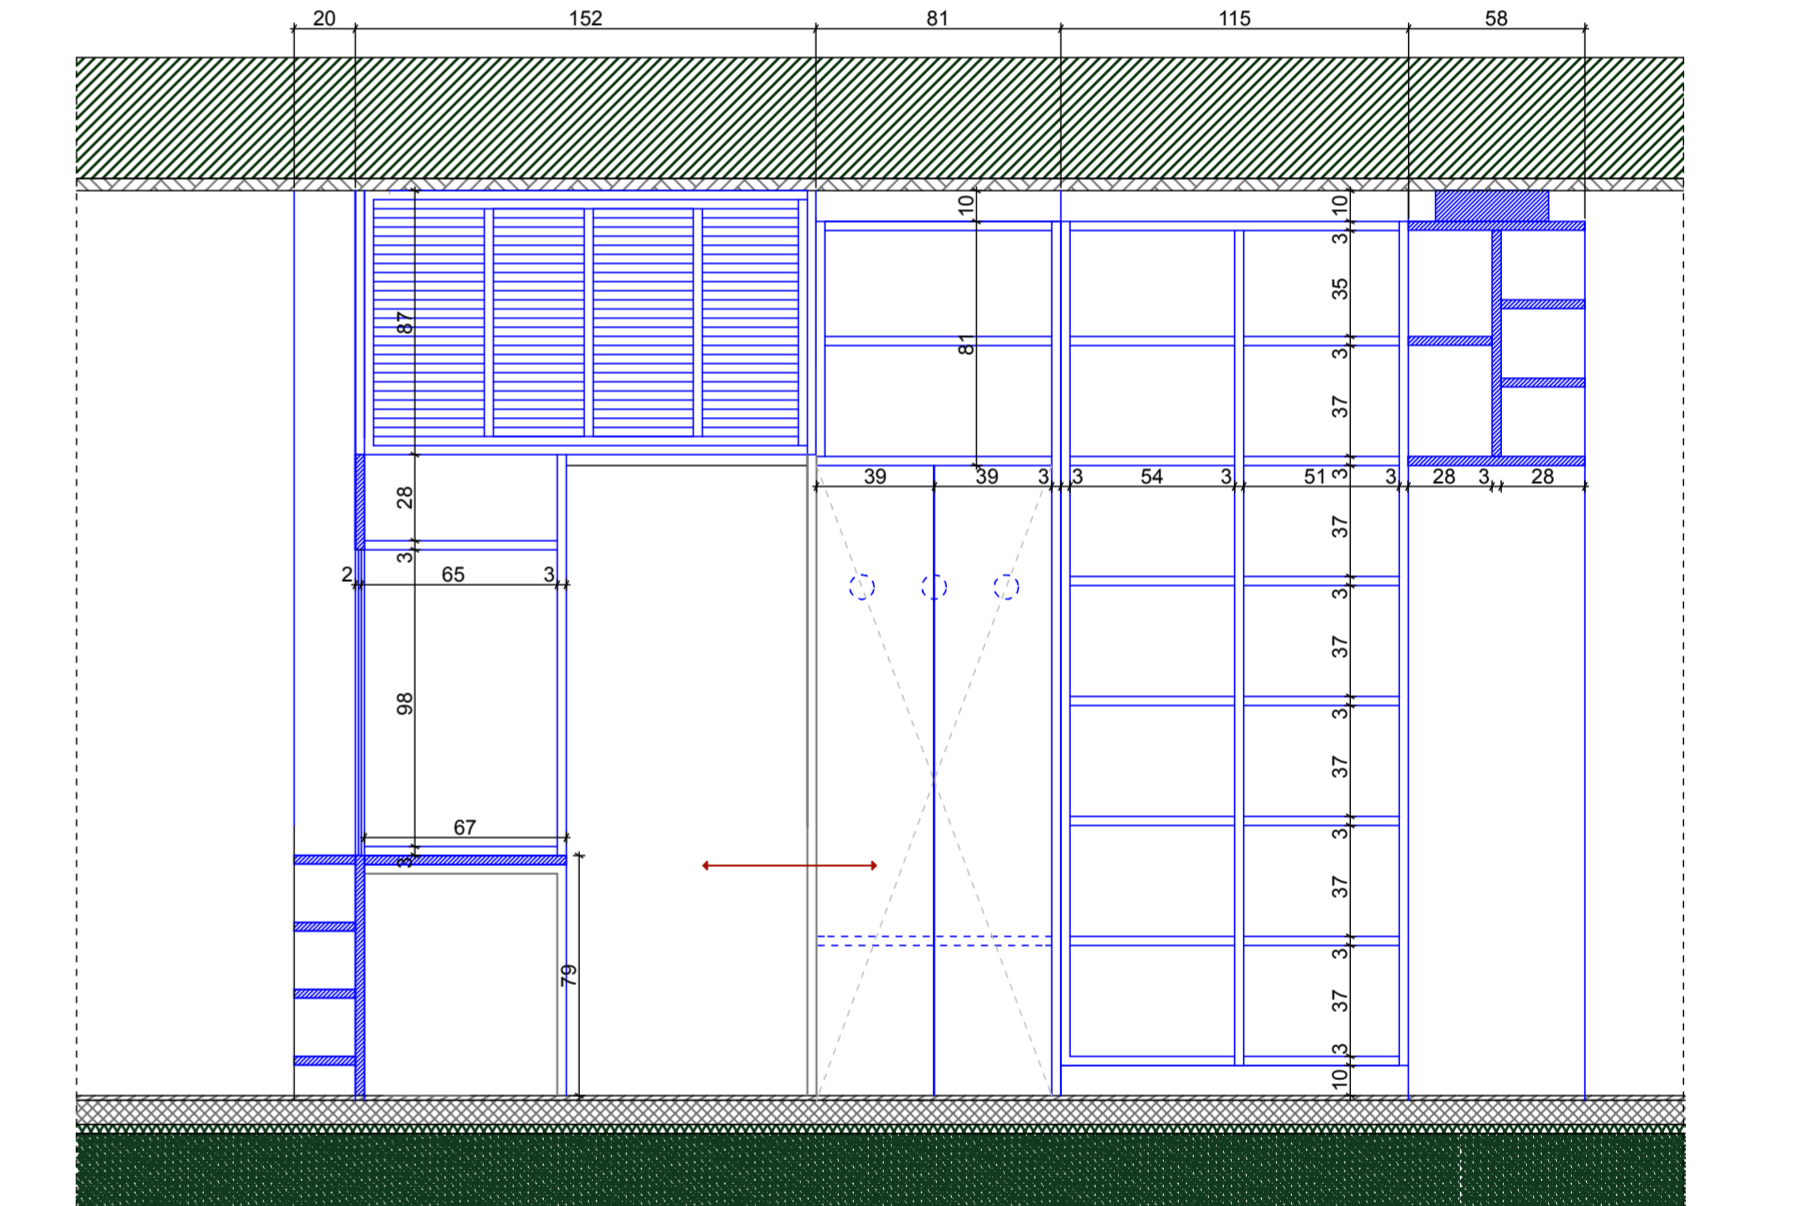

SEZIONE A-7a INTERNO

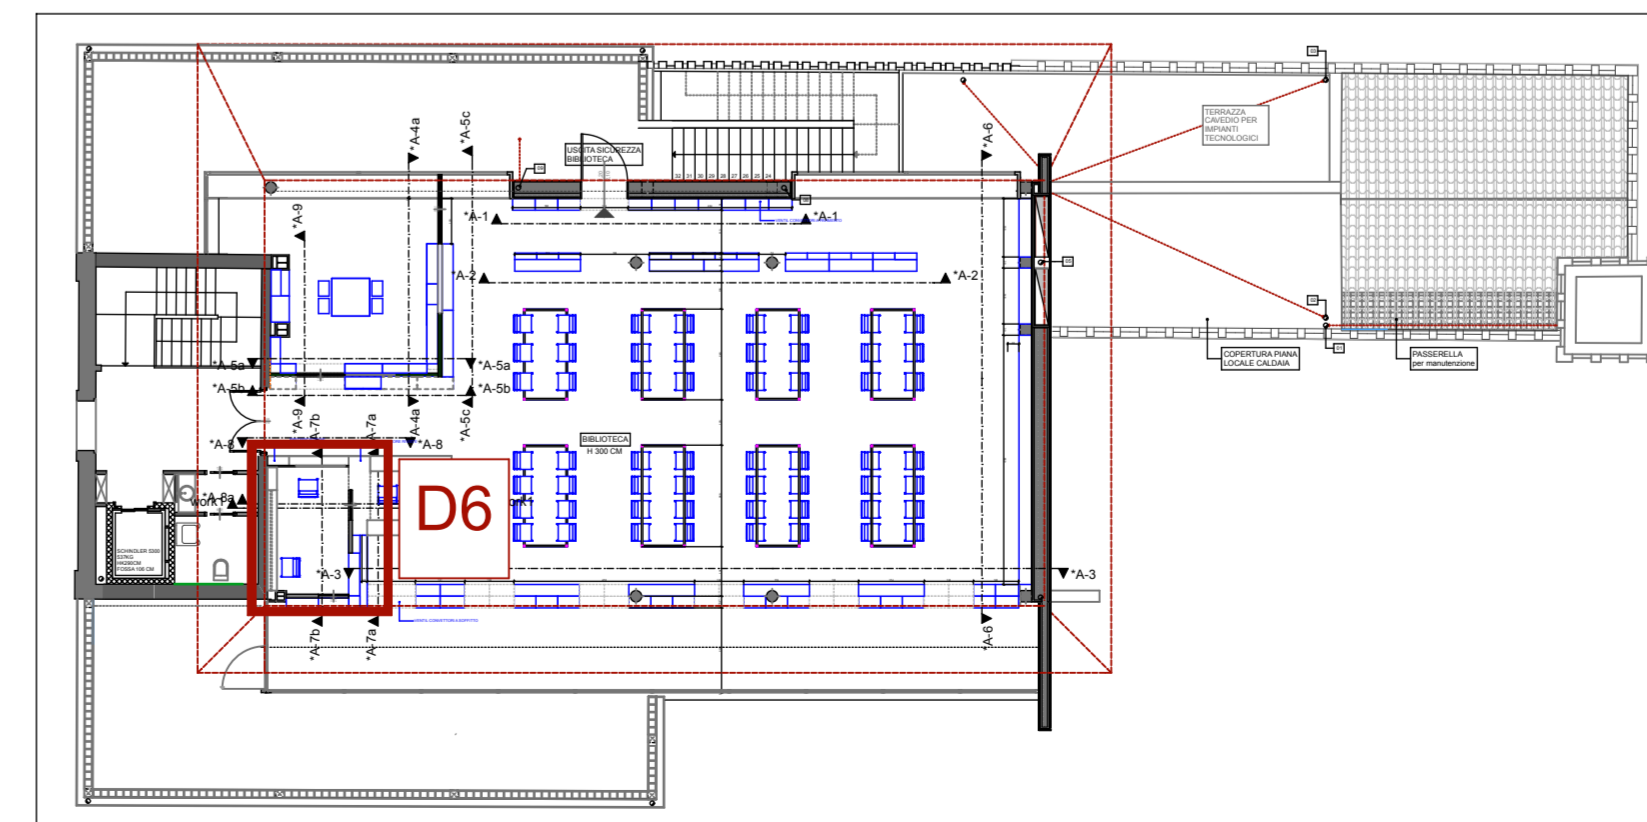

PROGETTO DEGLI ARREDI DELLA BIBLIOTECA - BARCHESA DI VILLA GIOVANNINA			
 FROSI ASSOCIATI ARCH. DARIO FROSI ARCH. MARGHERITA BELLIS	COMMITTENTE COMUNE DI VILLORBA (TV)	COMUNE DI VILLORBA - TREVISO	25.01.2017
PROGETTO ESECUTIVO UFFICIO		05	SCALA 1:200, 1:25
NB. TUTTE LE MISURE SONO DA VERIFICARE IN CANTIERE			