

R.T.P. con capogruppo
arch. REDIGONDA MASSIMO A.
viale Marconi 38
33170 - Pordenone
Tel. 0434.521175
info@redigonda.it
ing. BUSETTO MICHELE
arch. DELL'ACCIO CRISTINA
arch. MAZZA ISABELLA
arch. ZEN STEFANIA
p.i. ZILLE DAVIDE

COMUNE DI VILLORBA

PROVINCIA DI TREVISO


TAV. 4.2.E

LAVORI DI MIGLIORAMENTO SISMICO DELL'EX SCUOLA "L. PASTRO"


DEMOLIZIONI E COSTRUZIONI
SEZIONI A-A, C-C E PROSPETTI

PROGETTO ESECUTIVO


scala 1:100

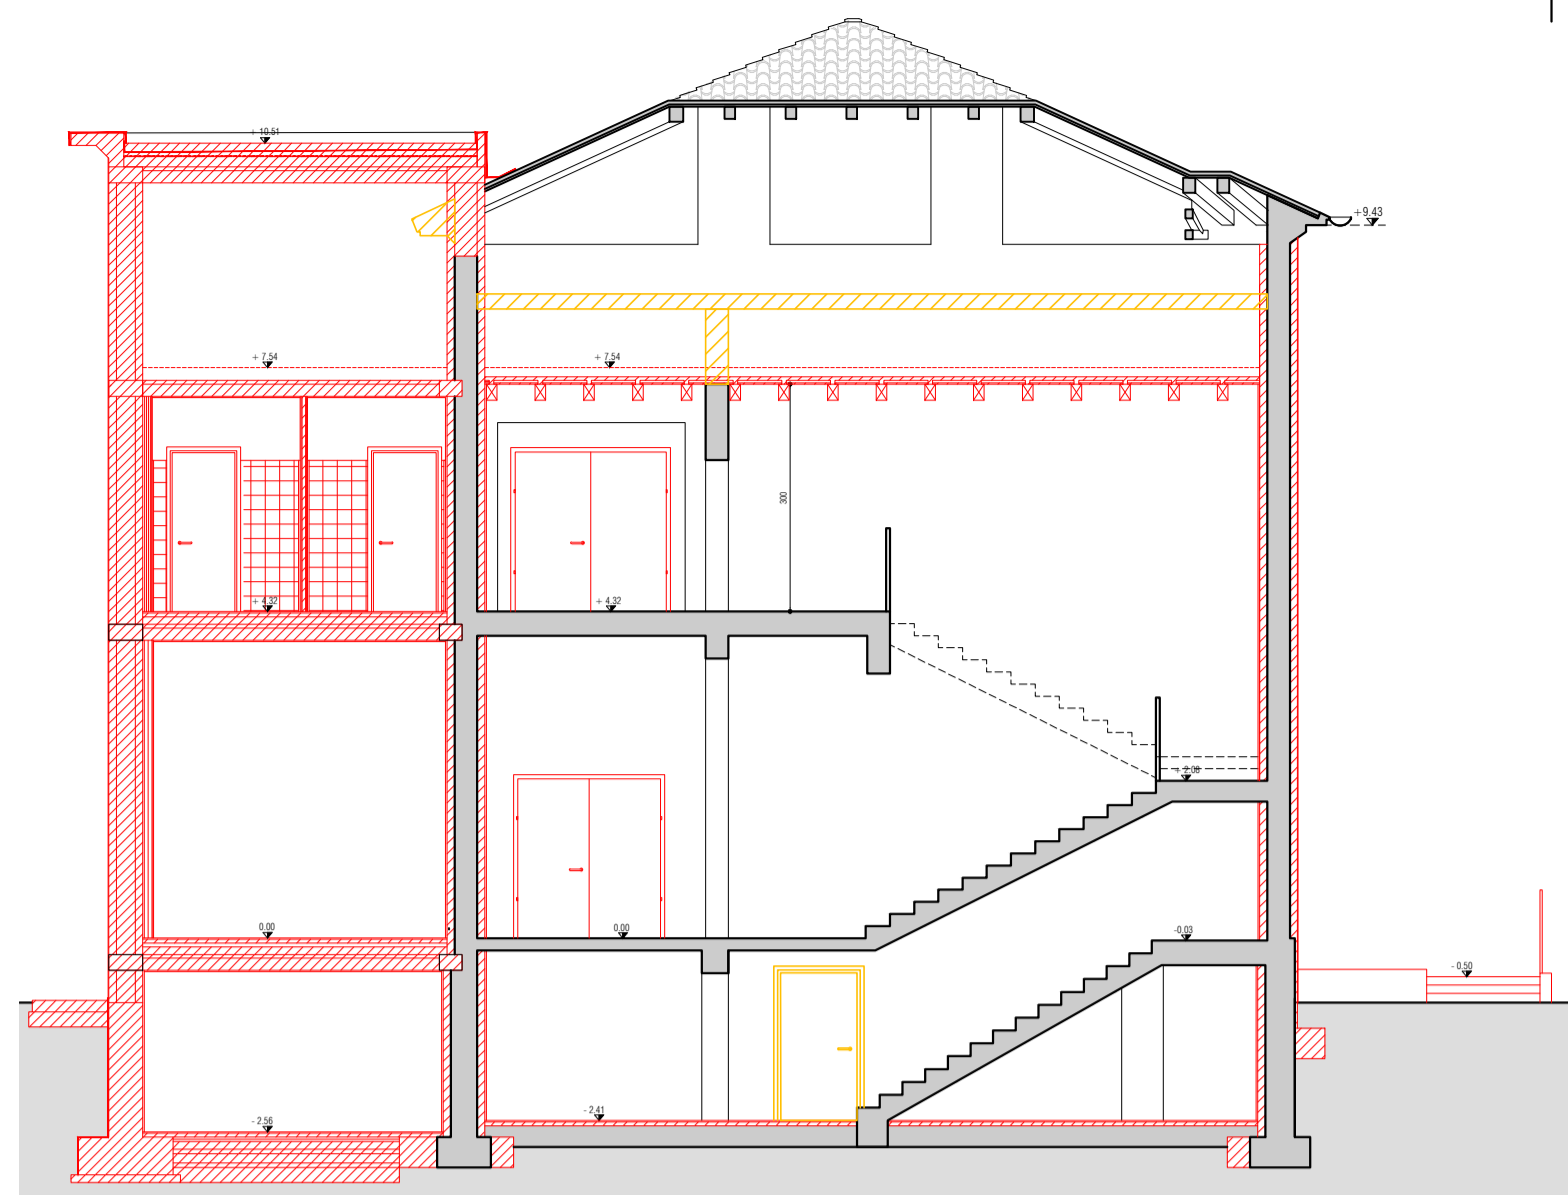


SEZIONE A-A

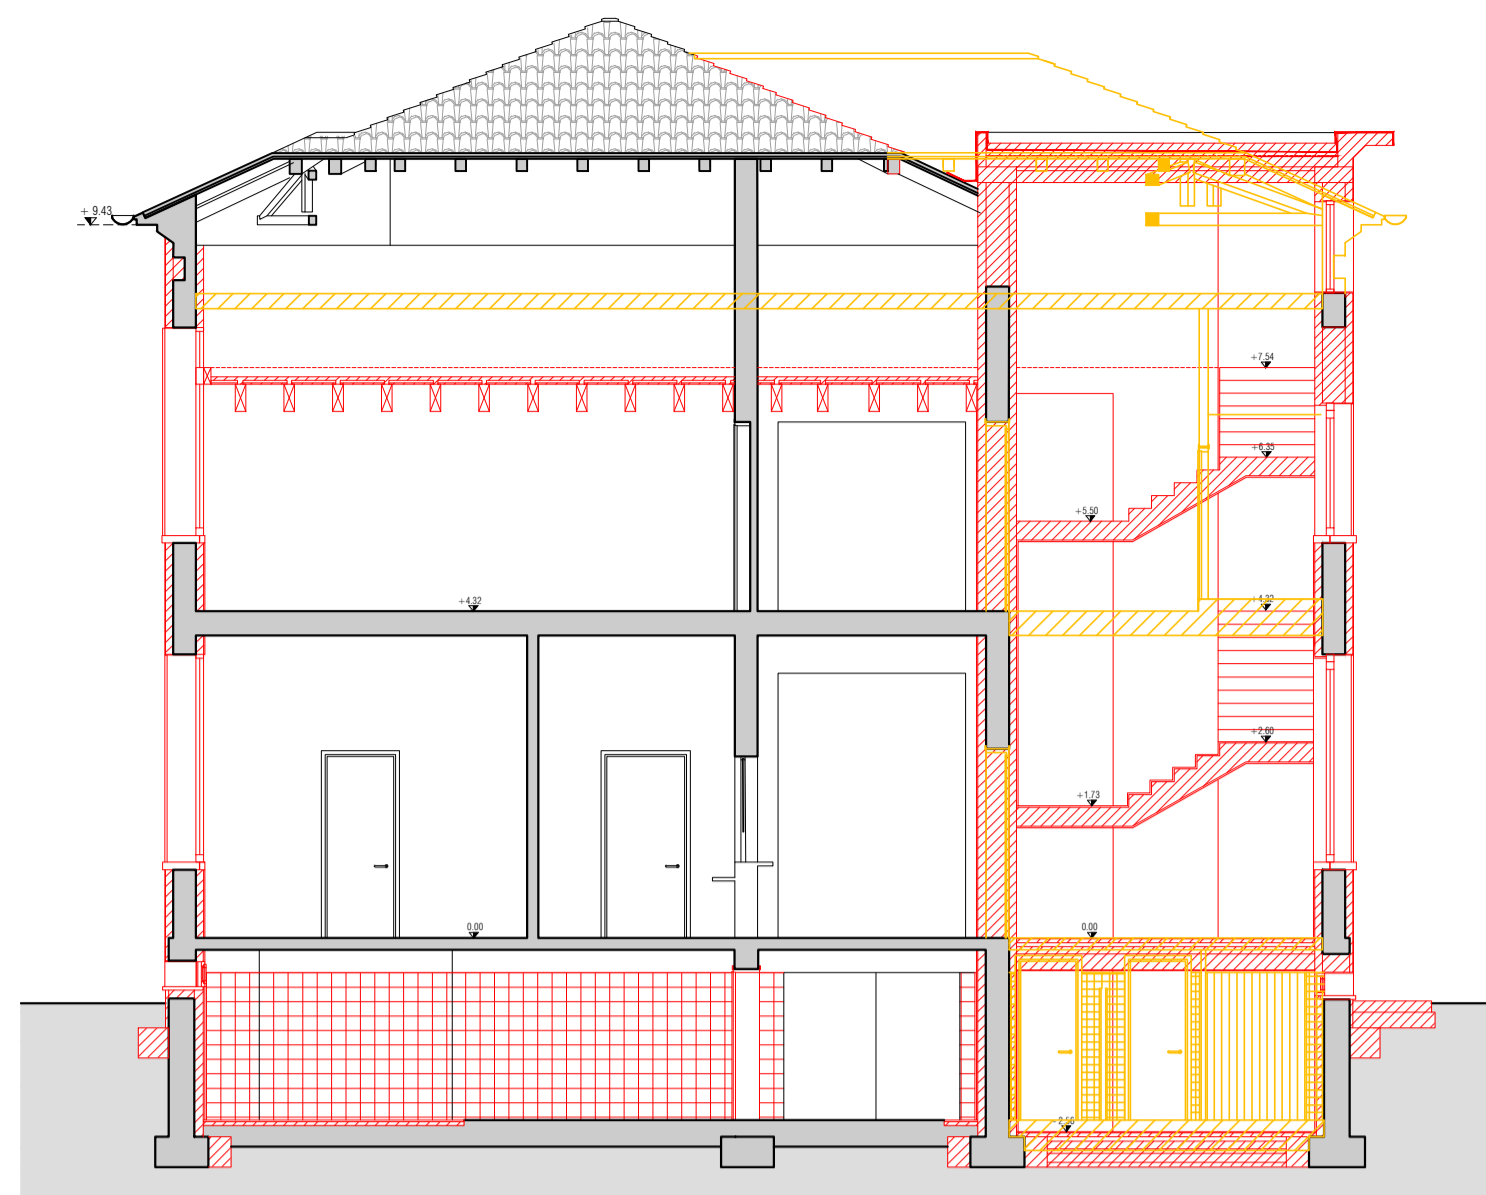

SEZIONE C-C

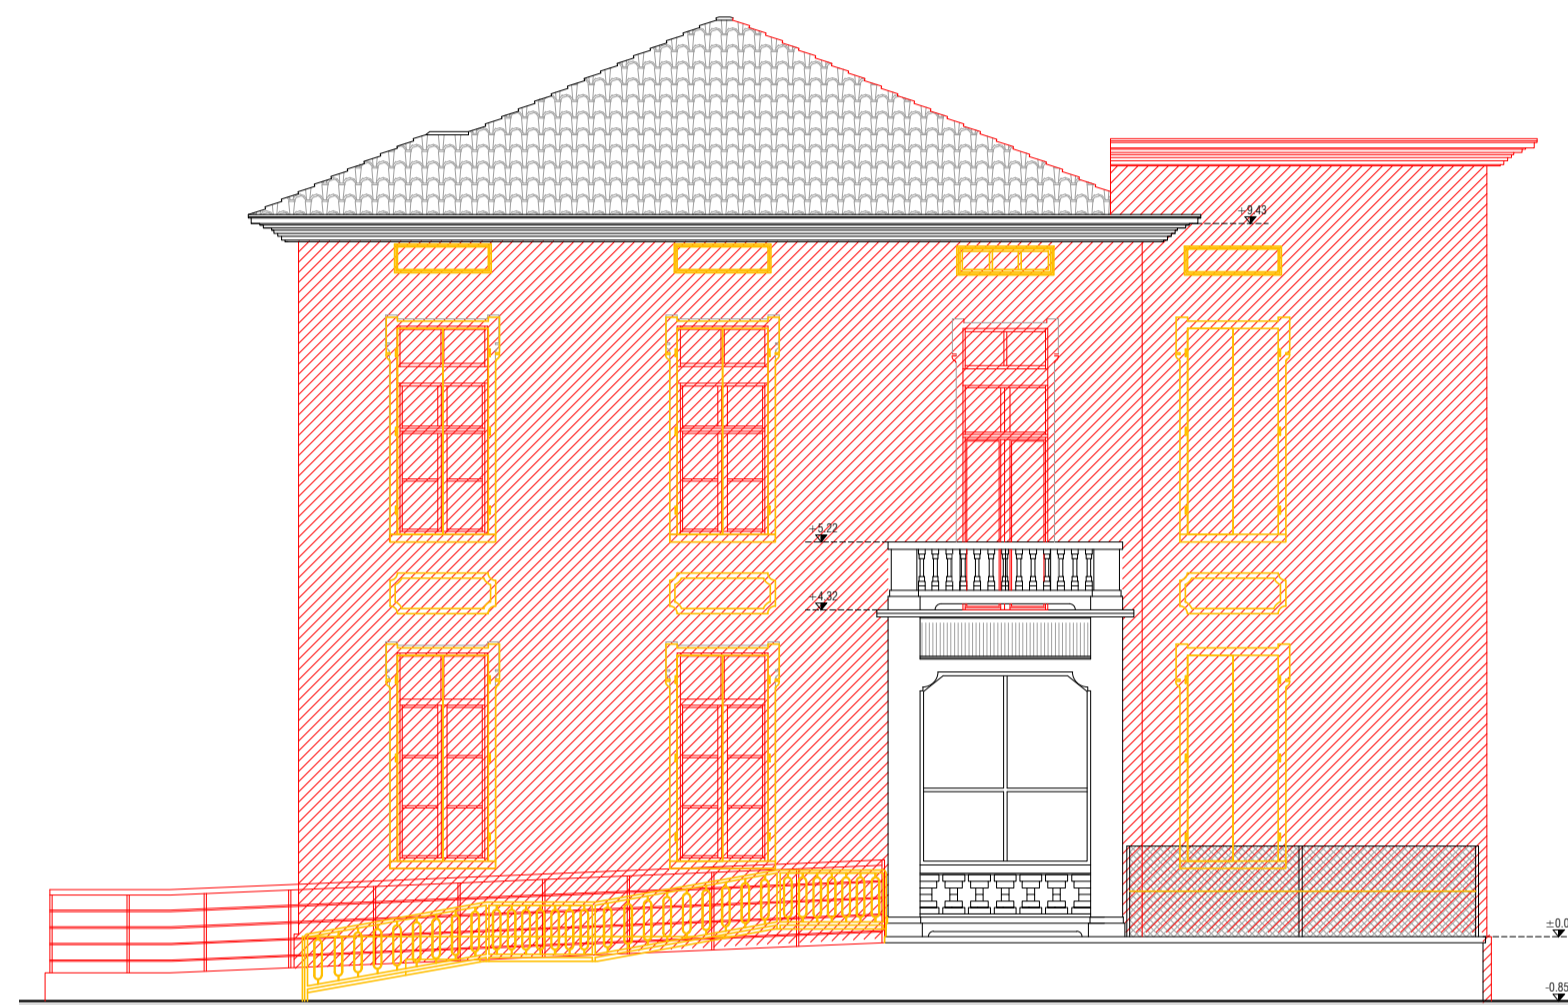

PROSPETTO EST

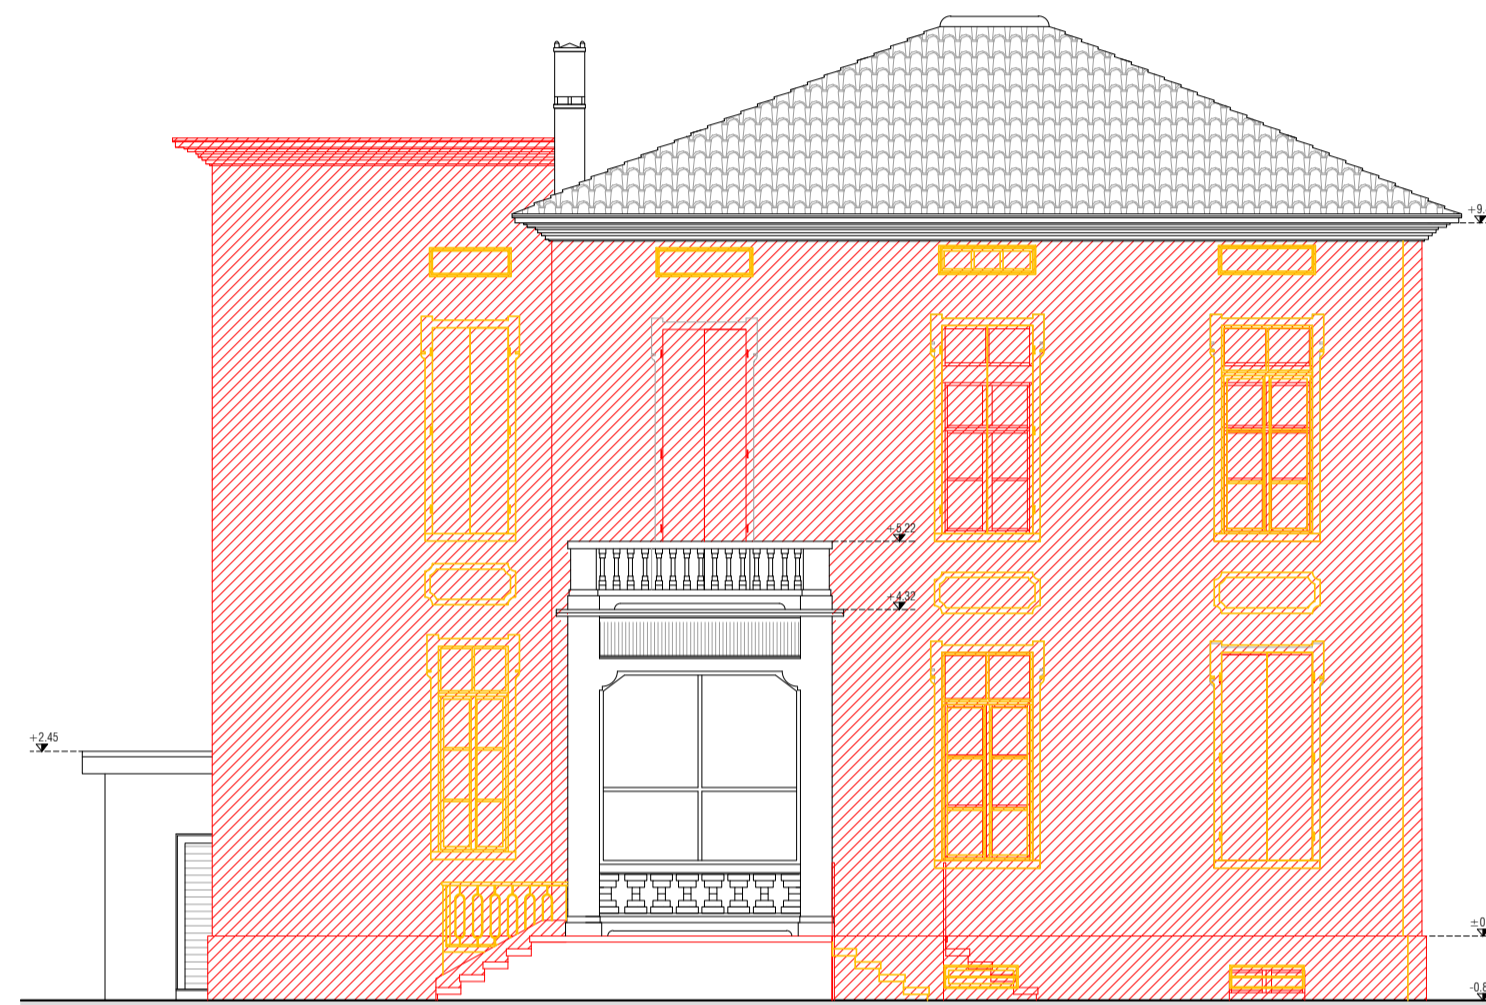

PROSPETTO OVEST



PROSPETTO SUD



PROSPETTO NORD

