




PLANIMETRIA GENERALE CON SCHEMA DELL'ALLACCIAMENTO ALLA FOGNATURA COMUNALE - scala 1:500

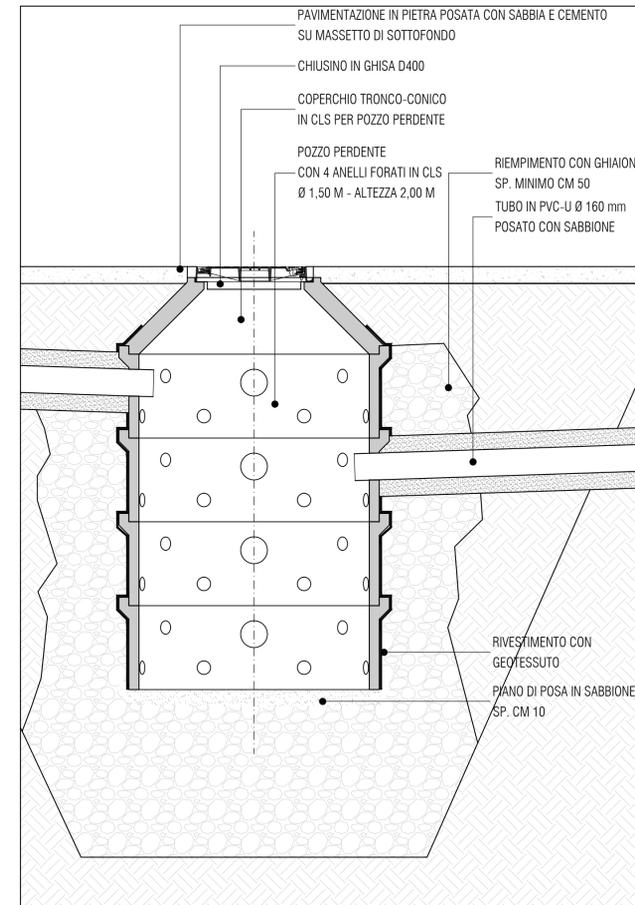

PARTICOLARE COSTRUTTIVO POZZO PERDENTE - scala 1:20

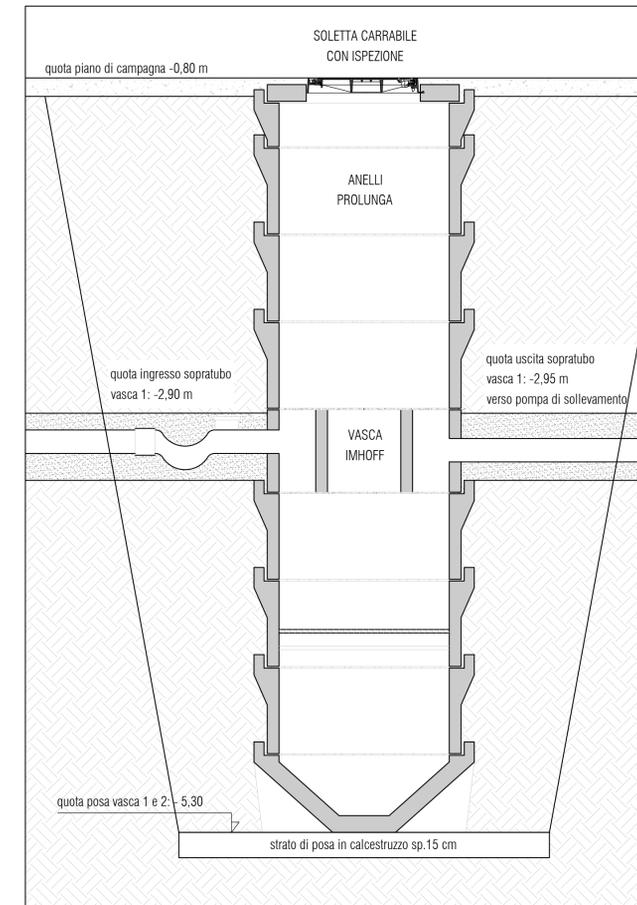

PARTICOLARE COSTRUTTIVO VASCA IMHOFF PER ACQUE NERE DAL PIANO SEMINTERRATO - scala 1:20

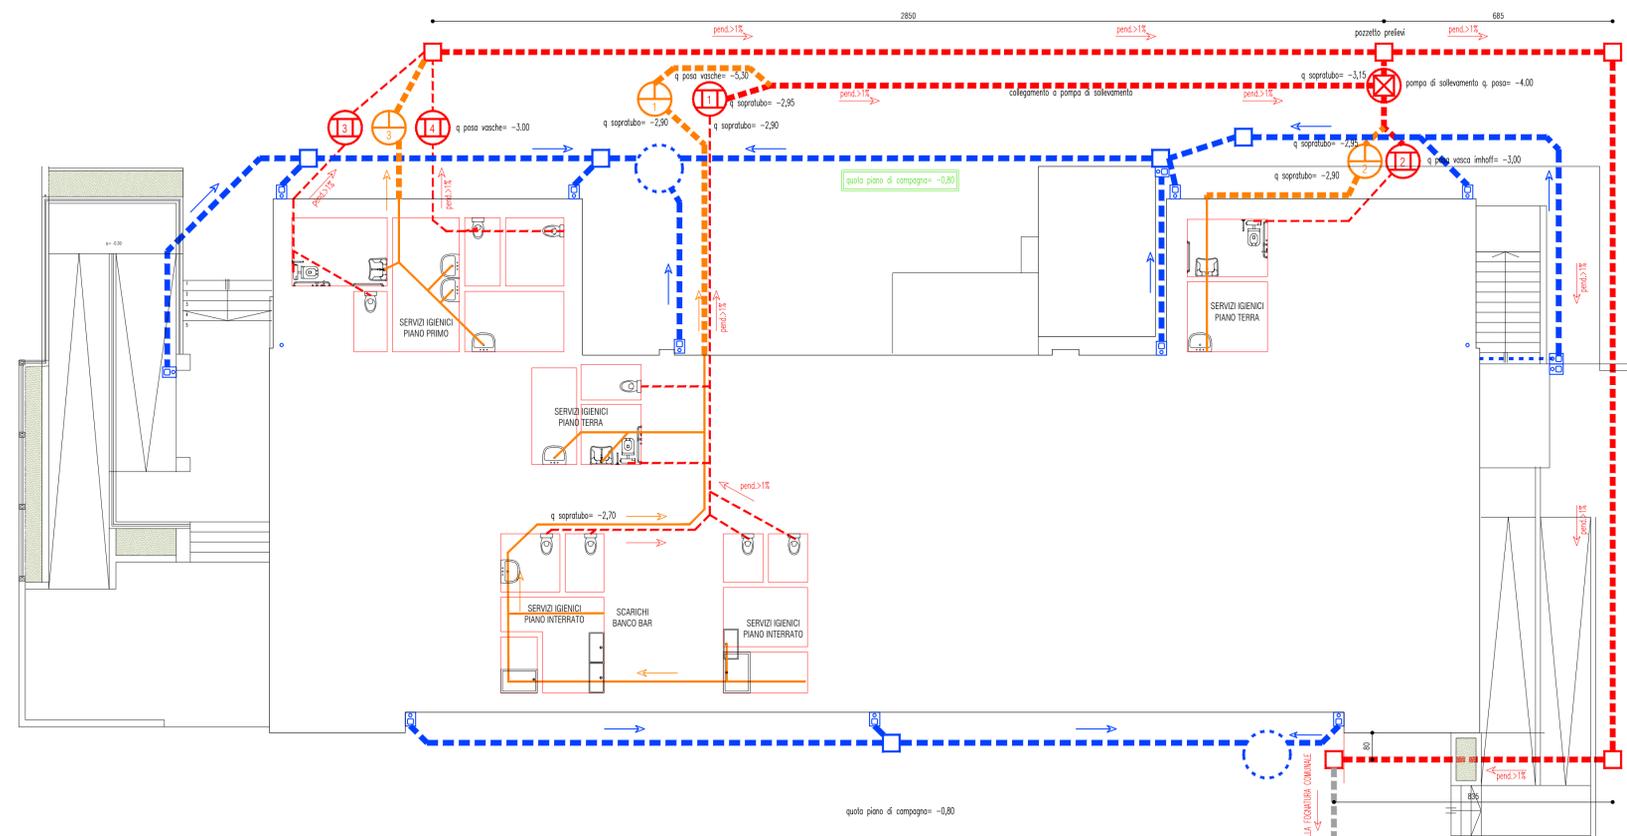

PIANTA SMALTIMENTO ACQUE NERE SAPONATE E METEORICHE - scala 1:100

	ESISTENTE	PROGETTO
SMALTIMENTO ACQUE NERE		
CONDOTTA IN PVC Ø 160 mm ACQUE NERE	-	---
CONDOTTA IN PVC Ø 125 mm ACQUE NERE	-	- - -
POZZETTO DI DISPEZIONE 50x50 cm	□	□
POMPA DI SOLLEVAMENTO	-	⊗
VASCA IMHOFF Ø 100 H. 250 cm	-	⊕
SMALTIMENTO ACQUE SAPONATE		
CONDOTTA IN PVC Ø 160 mm ACQUE SAPONATE	-	---
CONDOTTA ACQUE SAPONATE - interno edificio	-	---
POZZETTO DI DISPEZIONE 50x50 cm	□	□
VASCA DI RACCOLTA PER RUBINETTI ESTERNI	-	⊗
VASCA CONDENSAGRASSI Ø 100 H. 200 cm	-	⊕
SMALTIMENTO ACQUE METEORICHE		
PLUVIALE Ø 100 mm ACQUE METEORICHE	-	---
POZZETTO DI DISPEZIONE PLUVIALI	-	□
CONDOTTA IN PVC Ø 160 mm ACQUE METEORICHE	-	---
POZZETTO DI DISPEZIONE 50x50 cm	-	□
POZZO PERDENTE Ø 150 H. 200 cm	-	⊕