16-11-2018

R.T.P. con capogruppo
arch. REDIGONDA MASSIMO A.
viale Marconi 38
33170 – Pordenone
Tel. 0434.521175
Info@rediglonda.it
Ing. BUSETTO MICHELE
arch. DELL'ACQUA CRISTINA
arch. MAZZA ISABELLA
arch. ZENI STEFANIA
p.i. ZILLE DAVIDE

COMUNE DI VILLORBA

PROVINCIA DI TREVISO

Tav. 1.MEC

LAVORI DI MIGLIORAMENTO SISMICO DELL'EX SCUOLA "L. PASTRO"

PROGETTO ESECUTIVO

IMPIANTO MECCANICO: PIANTA PIANO INTERRATO P-1 scala 1:50

IL CALCOLATORE DEGLI IMPIANTI

P.I. DAVIDE ZILLE

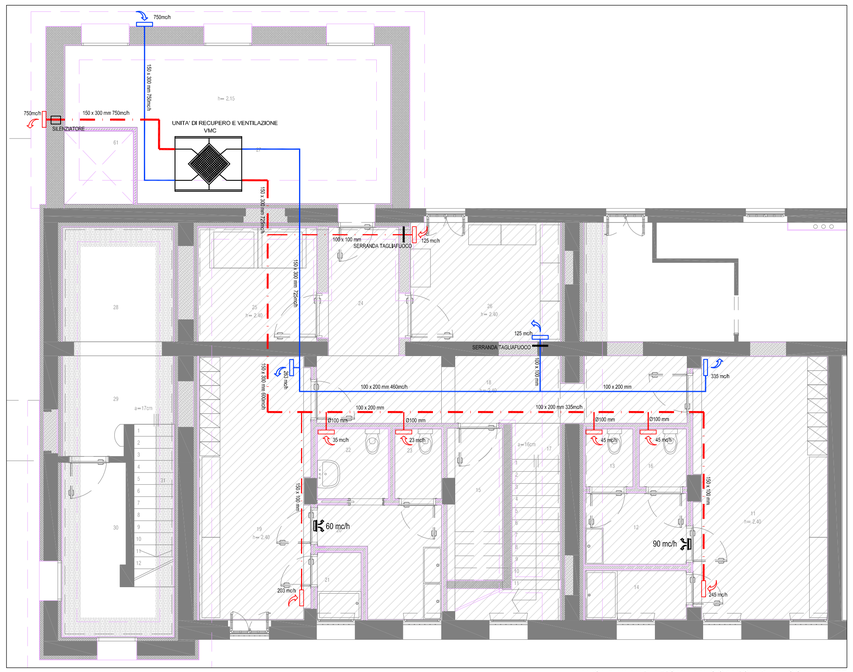

TAVOLA VENTILAZIONE MECCANICA P-1 SCALA 1:75
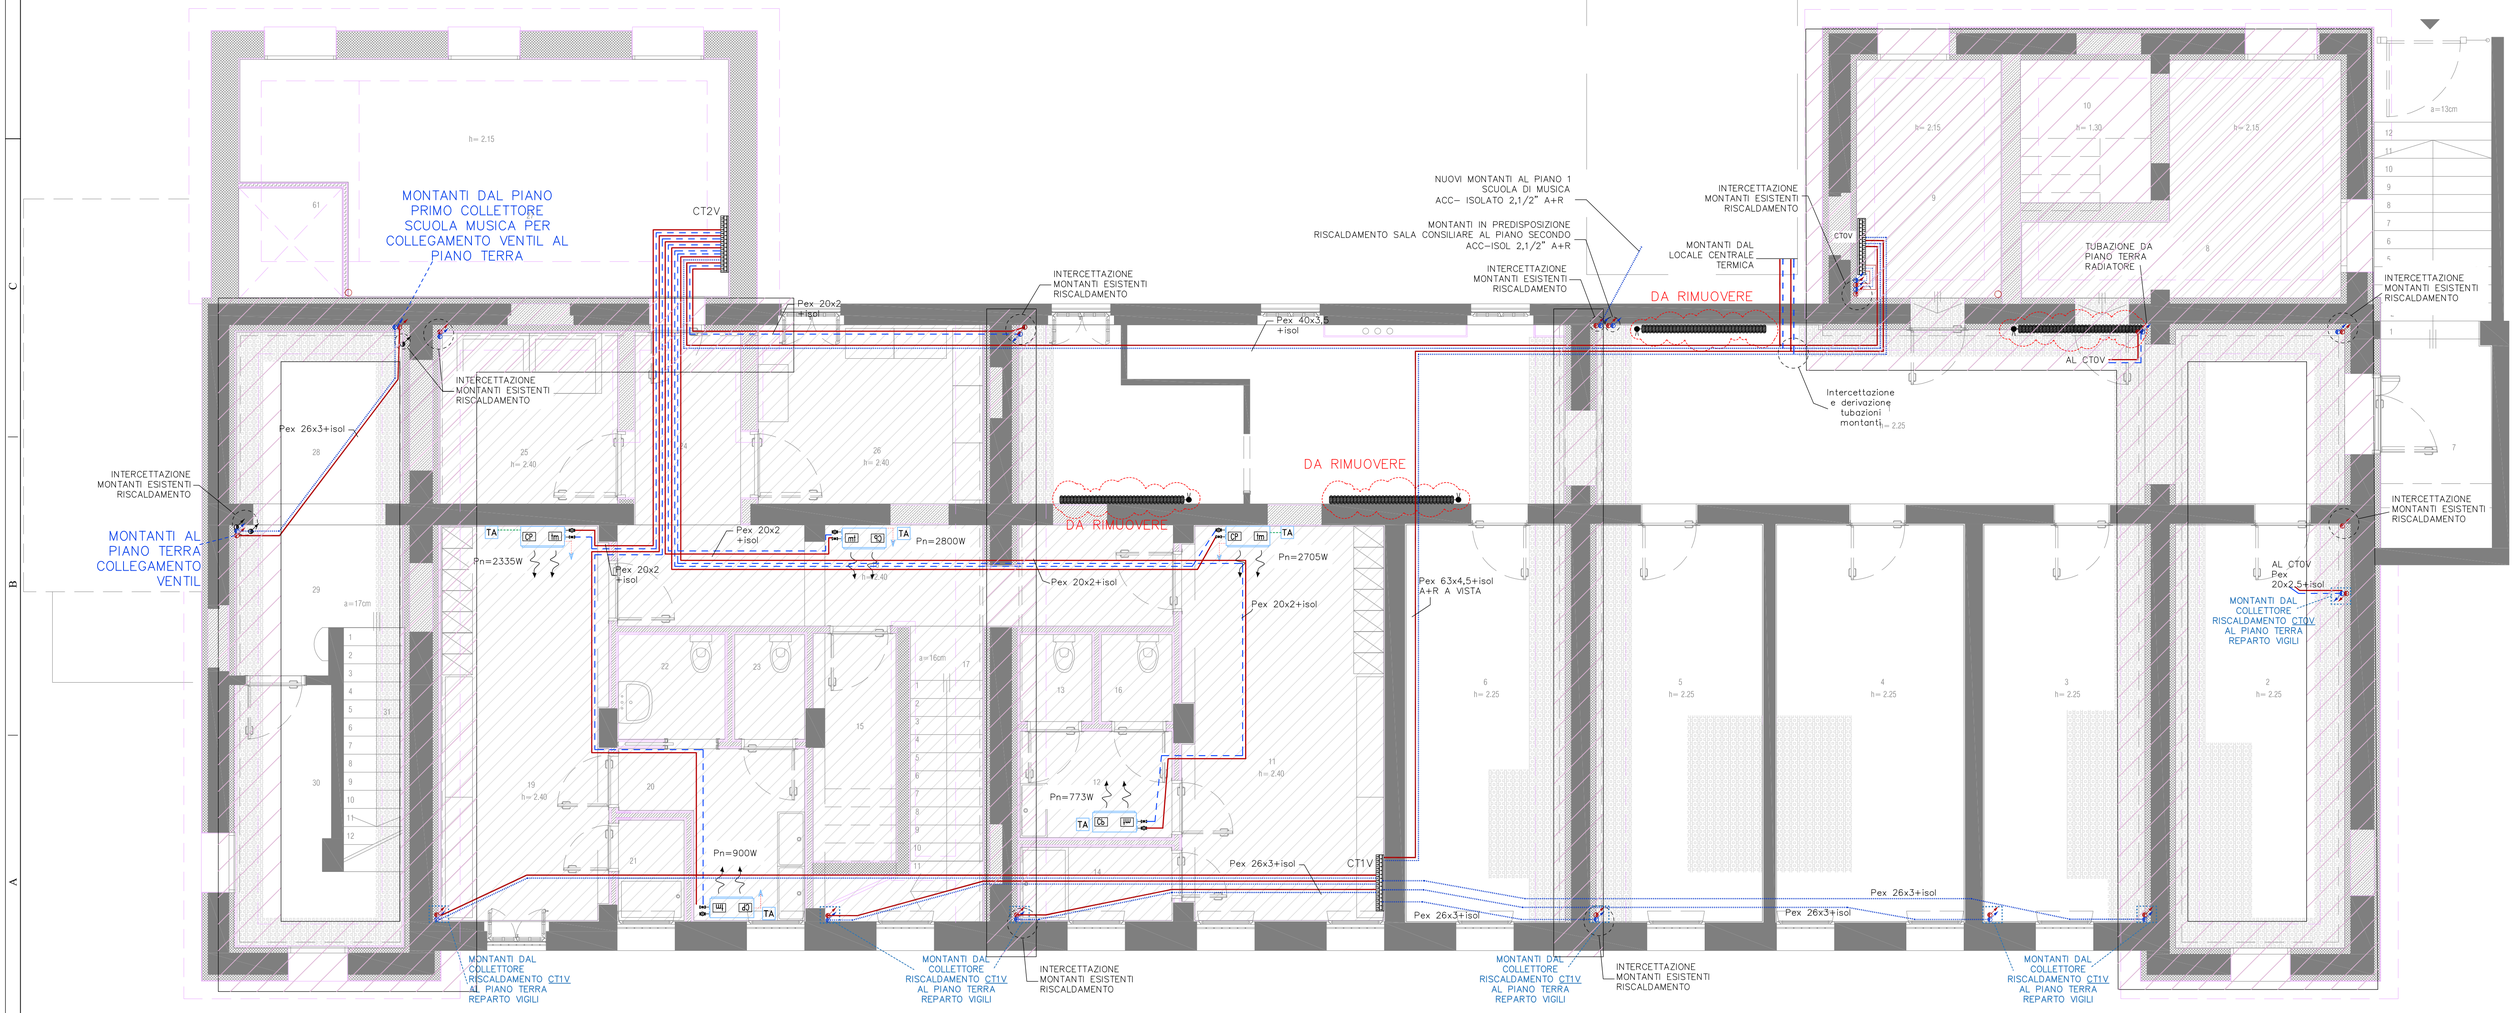
AREA SOGGETTA A BETONCINO
SOGGETTA A RIMOZIONE E/ O
REINSTALLAZIONE IMPIANTO