
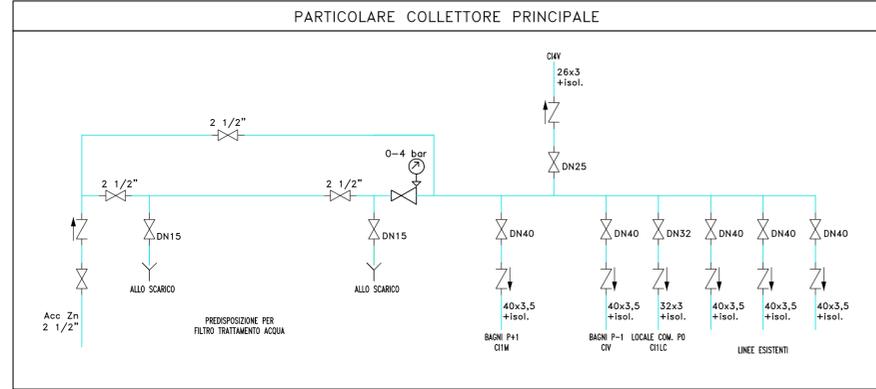
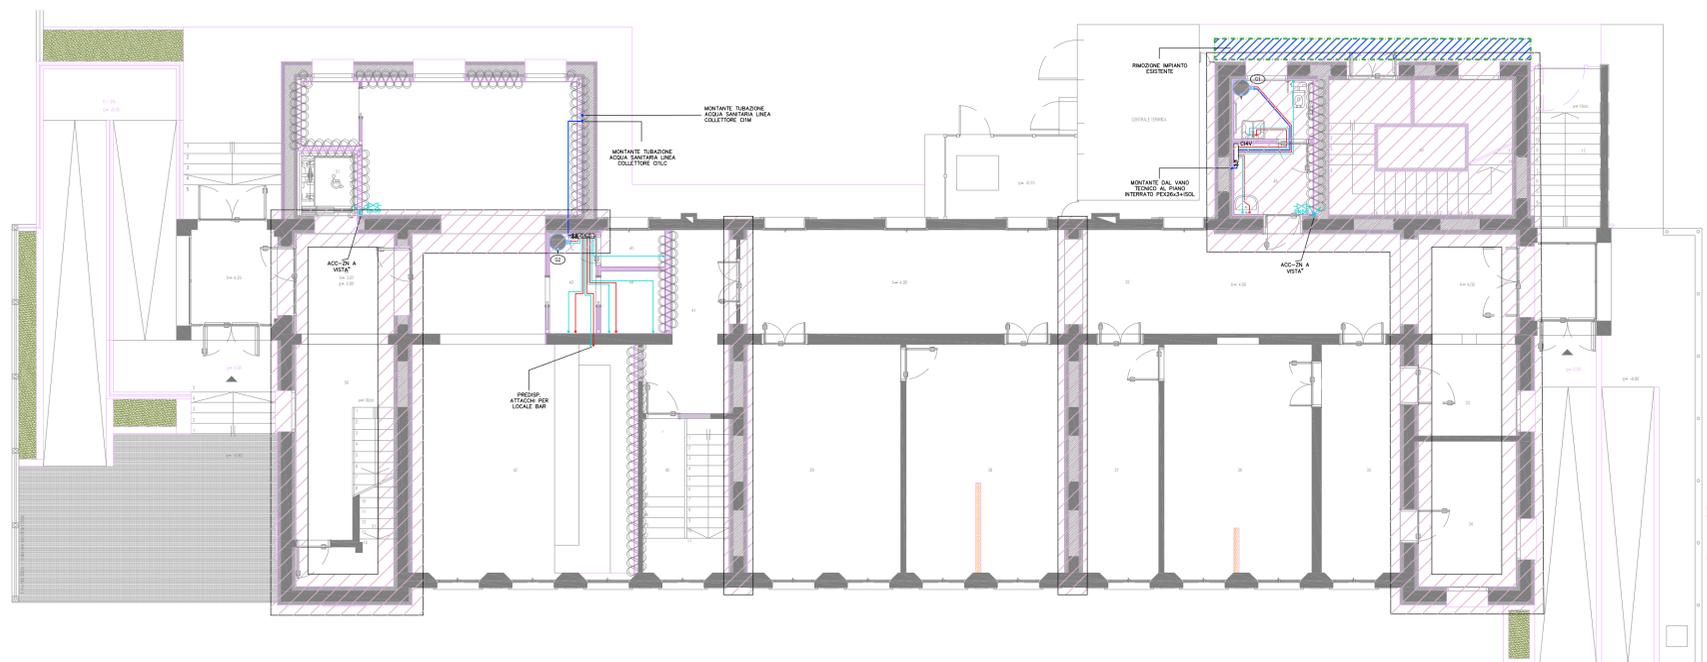


R.T.P. con capogruppo
 arch. NEGRONDI MASSIMO A.
 33170 - Pordenone
 Tel. 0434521175
 Info@rediponda.it

LAVORI DI MIGLIORAMENTO SISMICO DELL'EX SCUOLA "L. PASTRO"

PROGETTO ESECUTIVO IMPIANTO IDRICO SANITARIO: PIANA PIANO TERRA PO scala 1:100

IL CALCOLATORE DEGLI IMPIANTI
 P.I. DAVIDE ZILLE

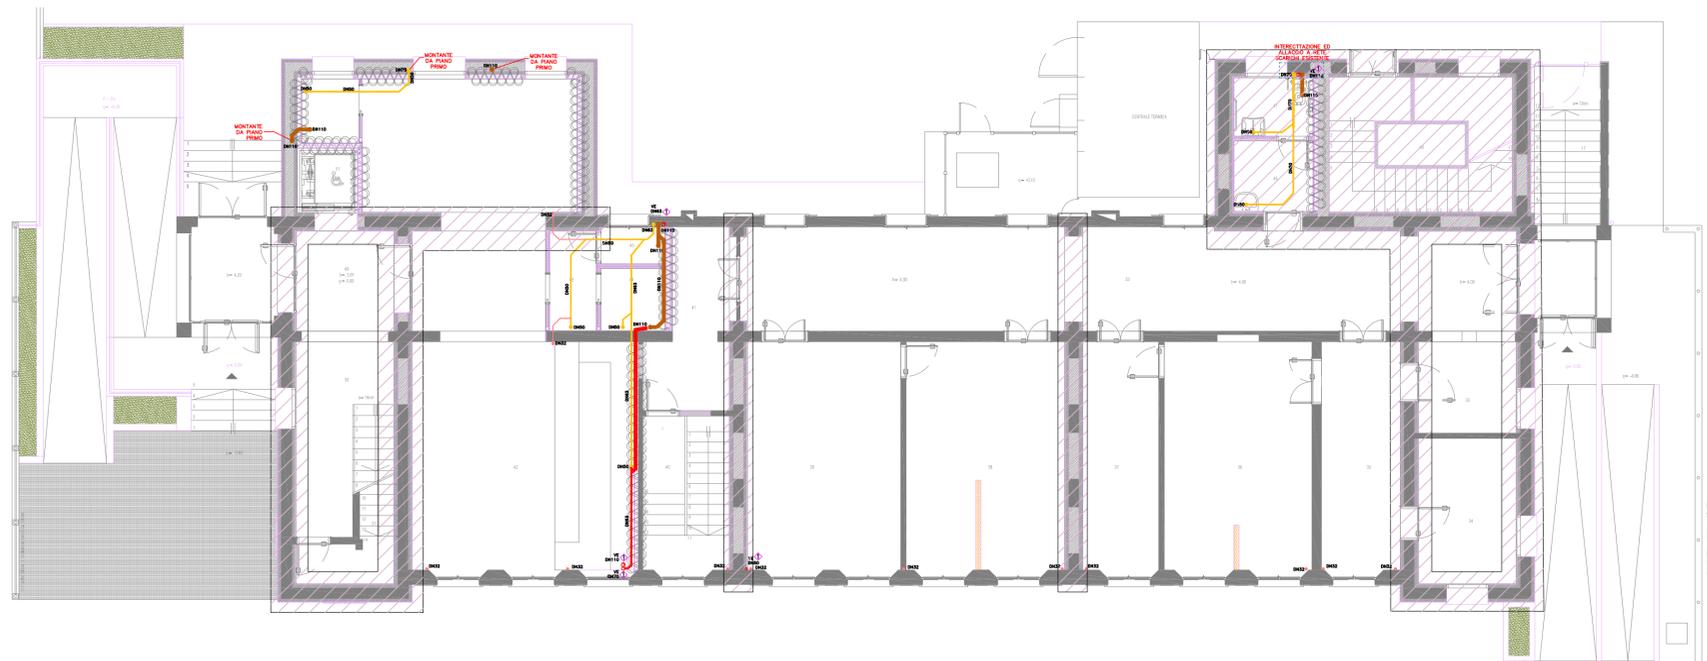

AREA SOGGETTA A BETONCINO SOGGETTA A RIMOZIONE E/ O REINSTALLAZIONE IMPIANTO

LEGENDA IMPIANTO DI SCARICO

	SCARICO ACQUE NERE IN POLIETILENE AD ALTA DENSITA' SILENZIATO
	SCARICO ACQUE GRIGIE IN POLIETILENE AD ALTA DENSITA' SILENZIATO
	PREDISPOSIZIONE SCARICO AD ALTA DENSITA' SILENZIATO PER CONDIZIONAMENTO
	VENTILAZIONE TUBAZIONI IN POLIETILENE AD ALTA DENSITA'
	TUBAZIONI MONTANTI/DISCENDENTI

LEGENDA IMPIANTO IDRICO-SANITARIO

	COLLETTORE IGIENICO SANITARIO CON VALVOLE DI SEZIONAMENTO
	TUBAZIONE ADDUZIONE ACQUA DA GRUPPO DI MISURA ACQUA SANITARIA
	ACQUA CALDA
	ACQUA FREDDA
	SCALDA ACQUA ELETTRICO DA 15LT
	SCALDA ACQUA ELETTRICO DA 30LT
	SCALDA ACQUA A POMPA DI CALORE DA 300LT, CLASSE A (VEDI PARTICOLARE)

