

CITTÀ DI VILLORBA

Provincia di Treviso

Realizzazione nuovi impianti sportivi via Marconi
2° stralcio (FASE "B")
Anno 2018
Progetto Esecutivo




DATA 02.11.2018	ELABORATO
TAV. TE.01	INQUADRAMENTO TERRITORIALE

UNITA' -	SCALA 1:2000, 1:5000	FILE Tav_1_R01.dwg	FORMATO A4 - A3	REV. 01
-------------	-------------------------	-----------------------	--------------------	------------

PROGETTISTA Ing. Paolo Dal Zotto	 STUDIO DI INGEGNERIA Dott. Ing Paolo Dal Zotto CIVILE STRUTTURISTA Via Erizzo 100/1, 31035 Crocetta del Montello (TV)	e-mail: studio@ingpdz.it Tel: 0423-86285 Cell: 338-7452481 P.IVA: 03412570263 C.F: DLZPLA71M09F443M
COLLABORATORI Ing. Italo Gardin Ing. Mirko Capovilla		

Estratto Carta Tecnica Regionale

Scala 1:5000

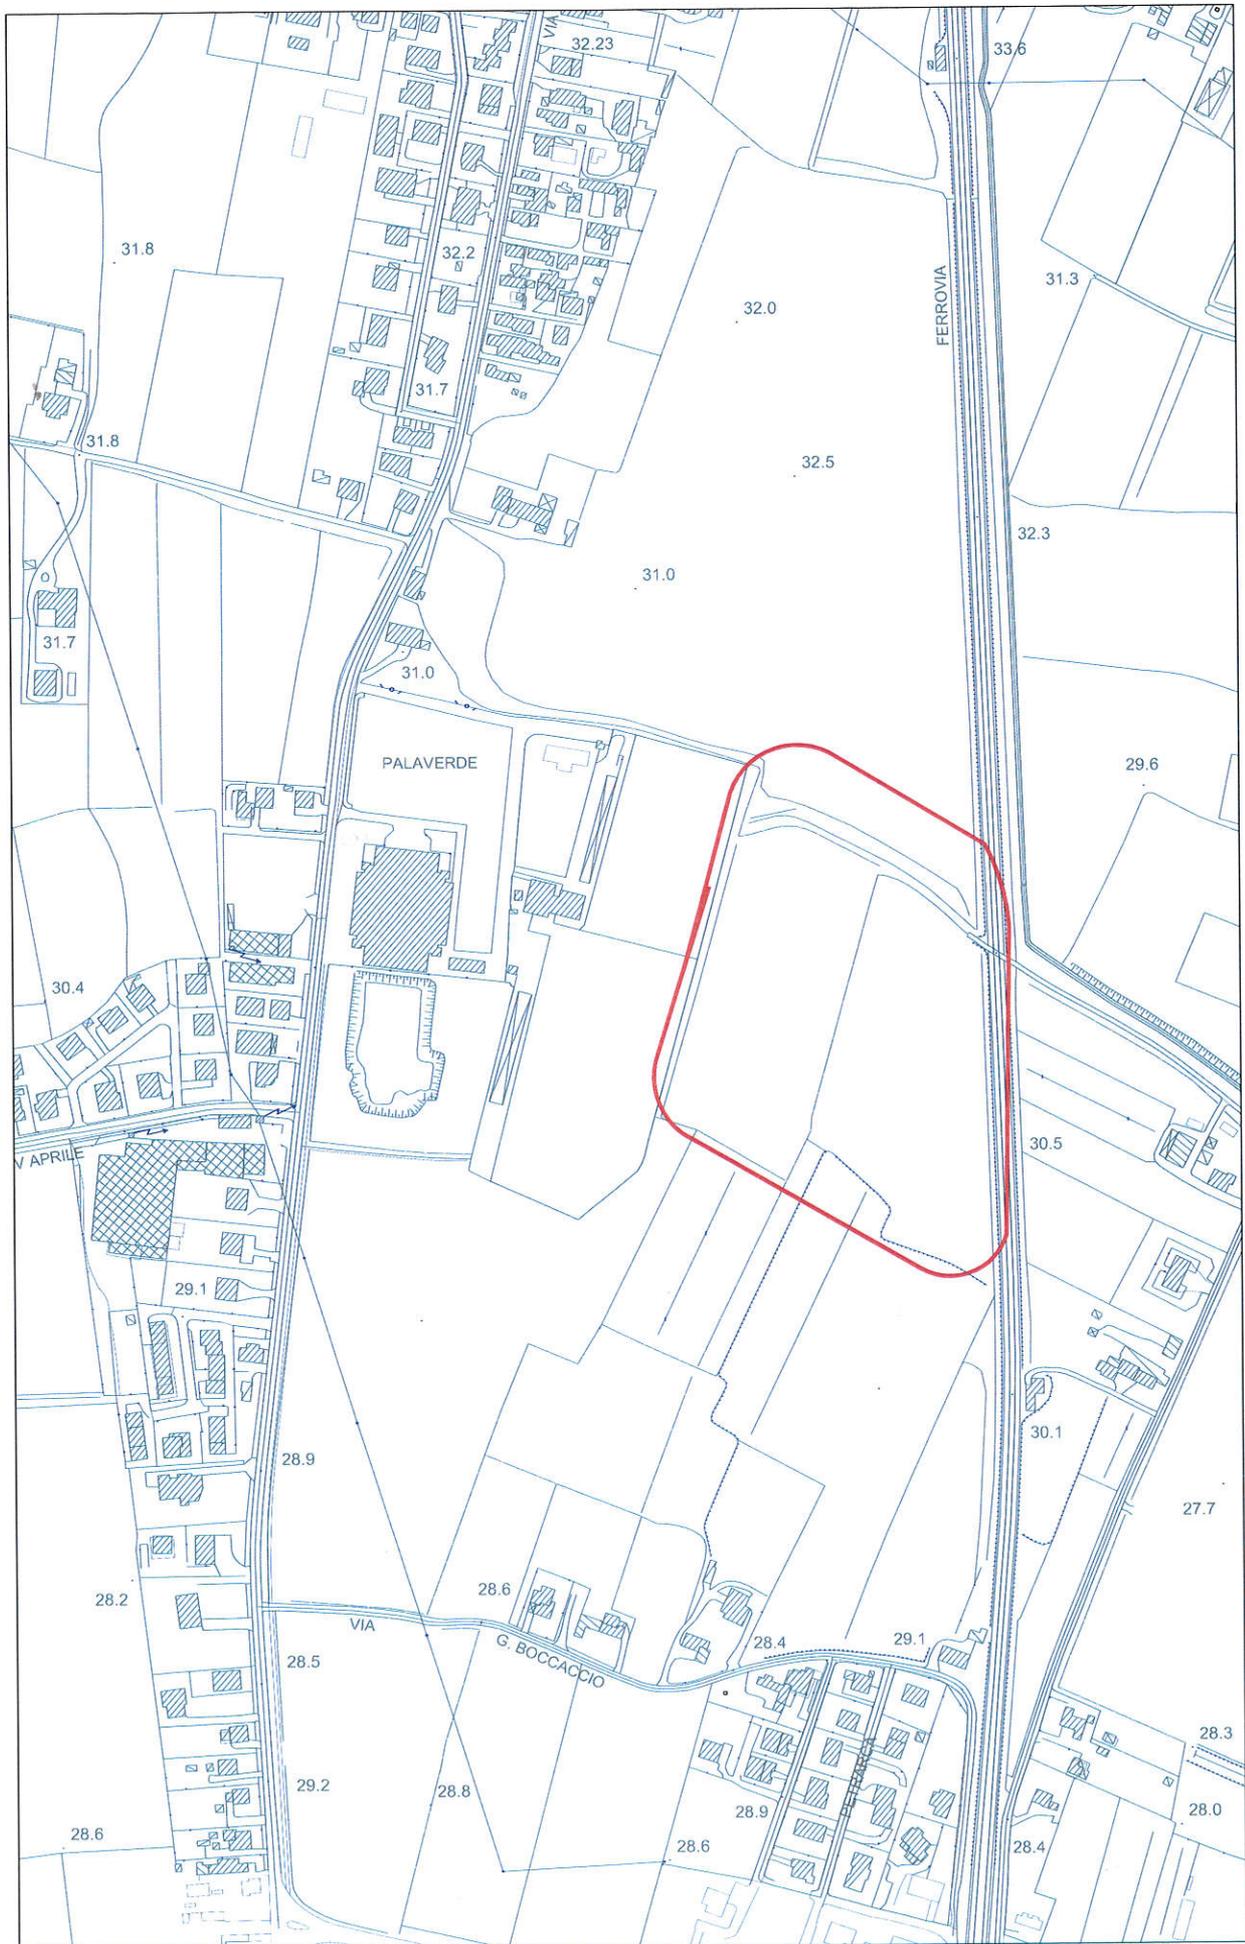

Estratto Mappa Catastale

Scala 1:2000

Estratto Piano degli Interventi

Scala 1:5000



CITTA' DI VILLORBA
Provincia di Treviso

PIANO
REGOLATORE
COMUNALE

P.R.C.

PIANO DEGLI
INTERVENTI

P.I.

Elaborato


1

B

Scala

1:5000

ZONE SIGNIFICATIVE TERRITORIO CENTRO

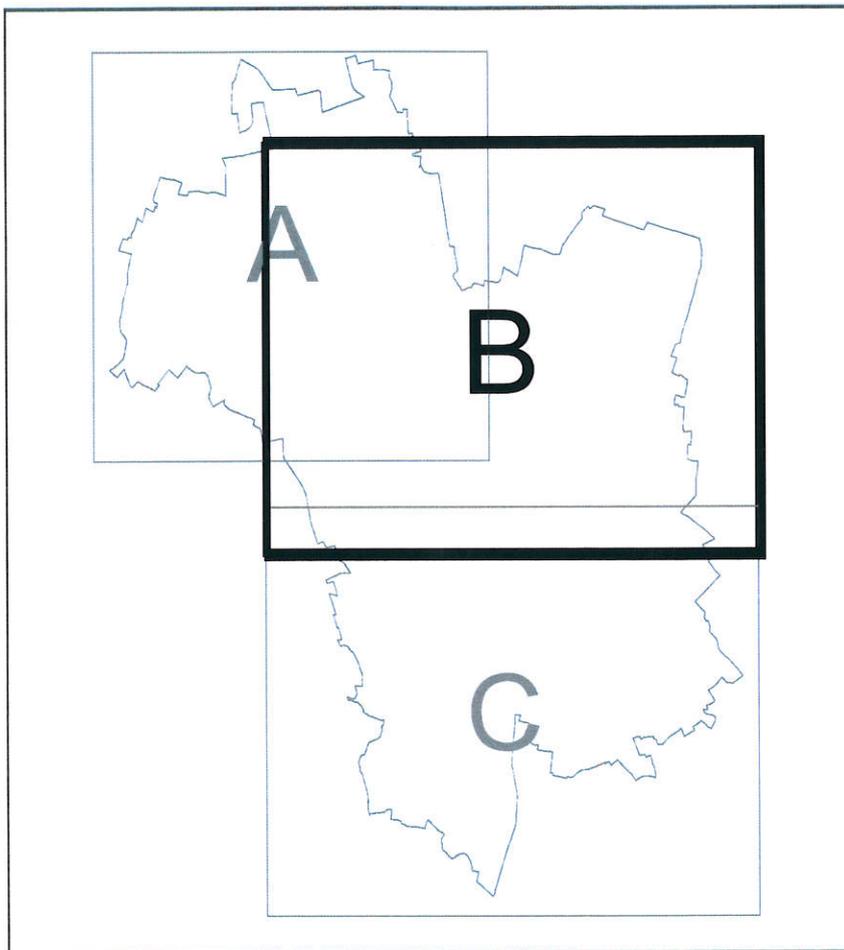

Sindaco

Marco Serena

**Progettista - Coordinatore e
Responsabile del Procedimento**
arch. Stefano Anzanello

Ufficio di Progettazione

arch. Loredana Fazzello
arch. Michele Iabichella
geom. Francesco Marzari
geom. Giorgio Onori
geom. Roberto Rizzo
p.i. Annalisa Marotto
geom. Fabio Franzese
geom. Paolo Marchetto

ADOZIONE:


DELIBERAZIONE DI CONSIGLIO COMUNALE N. 77 DEL 23/12/2013

APPROVAZIONE:

DELIBERAZIONI DI CONSIGLIO COMUNALE N.36 DEL 17/06/2014 e
N.37 DEL 18/06/2014


EFFICACIA: 19 LUGLIO 2014

SETTORE V - ASSETTO ED UTILIZZO DEL TERRITORIO

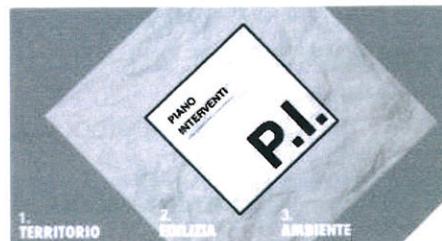

luglio 2014

LEGENDA:

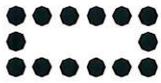

CONFINE COMUNALE



PERIMETRO CENTRO STORICO



AMBITO TERRITORIALE OMOGENEO (A.T.O.)

SISTEMA RESIDENZIALE



Z.T.O. A - CENTRO STORICO

ART.22



Z.T.O. B, C e PEEP - RESIDENZIALI

ARTT.23-24-25-26-27-28-29



Z.T.O. ER - NUCLEI RURALI

ART.30

SISTEMA PRODUTTIVO



Z.T.O. D - PRODUTTIVE - COMMERCIALI - TERZIARIE

ARTT.32-33-34-35-36-37-38



Z.T.O. D8 - TURISTICO-RICETTIVE

ART.39



Z.T.O. P - P.I.R.U.E.A.

ART.31



OPERE INCONGRUE (ART.40)



ELEMENTI DI DEGRADO (MANUFATTI DETRATTORI PAFB)
(ART.50 NTO PI e ART.12 all.2 NTO PI)



PARTE DI TERRITORIO OGGETTO DI ANALISI E STUDI DI PROGETTI STRATEGICI



AZIENDA A RISCHIO DI INCIDENTE RILEVANTE E AREA DI DANNO

ART.49

AMBITI



AMBITO DI PIANO URBANISTICO ATTUATIVO

ART.12



AMBITO OGGETTO DI SUAP

ART.41



P.I.R.U.E.A. VIGENTE

ART.31



AMBITO SOGGETTO ALLA PEREQUAZIONE URBANISTICA

ART.15



AMBITO SOGGETTO AD ACCORDI TRA SOGGETTI PUBBLICI E PRIVATI - ART.6 DELL L.R.11/2004

ART.17

SISTEMA AMBIENTALE



Z.T.O. EA - AGRICOLA DI VALENZA AGRICOLO-PRODUTTIVA (ARTT.42-44)



Annessi non più funzionali alle
esigenze del fondo - scheda di
progettazione (art.46)



Z.T.O. EN - AGRICOLA DI VALENZA AMBIENTALE - NATURALISTICA (ARTT.42-43)



TERRITORIO AGRICOLO INTEGRO

ART.45



Z.T.O. Vp - VERDE PRIVATO

ART.47



Z.T.O. N - TERRITORIO DI INTERESSE AMBIENTALE - PAESAGGISTICO



AREA DI SEDIME DI CAVA ATTIVA



FASCIA DI RISPETTO CAVA ATTIVA

ART.56

	AREA DI SEDIME DI DISCARICA ESAURITA	ART.55
	FASCIA DI SERVITU' IDRAULICA	ART.58
	FASCIA DI TUTELA IDROGRAFIA ART.41 L.R. 11/04	ART.58
	FONTI DI APPROVVIGIONAMENTO IDRICO E FASCIA DI RISPETTO	ART.82
	ALLEVAMENTI INTENSIVI E FASCIA DI RISPETTO	ART.42
	CORSI D'ACQUA SCOPERTI	ART.57
	CONO VISUALE DI VILLA ANGELICA P.T.C.P.	ART.53
	PERCORSI CICLO-PEDONALI AMBIENTALI DI PROGETTO	ART.76

INTERVENTI SUGLI EDIFICI


ART.51

	GRADO DI PROTEZIONE 1		GRADO DI PROTEZIONE 2		GRADO DI PROTEZIONE 3
--	-----------------------	---	-----------------------	---	-----------------------

SISTEMA DEI SERVIZI

	Z.T.O. Fa - AREE PER L'ISTRUZIONE	ART.68
	Z.T.O. Fb - AREE PER ATTREZZATURE DI INTERESSE COLLETTIVO	ARTT.69-70
	Z.T.O. Fc - AREE ATTREZZATE A PARCO, GIOCO E SPORT	ART.71
	Z.T.O. Fd - AREE PER PARCHEGGI	ART.72

SISTEMA INFRASTRUTTURALE

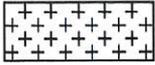	FASCIA DI RISPETTO CIMITERIALE	ART.70
	FASCIA DI RISPETTO STRADALE	ART.75
	FASCIA DI RISPETTO FERROVIARIA	ART.79
	FASCIA DI RISPETTO METANODOTTO ED ELETTRDOTTO	ART.81
	IMPIANTI DI COMUNICAZIONE ELETTRONICA AD USO PUBBLICO	ART.80
	DISTRIBUTORI CARBURANTI ESISTENTI	ART.78
	VIABILITA'	ART.75
	VIABILITA' DI PROGETTO	ART.75
	PERCORSI CICLO-PEDONALI ESISTENTI E DI PROGETTO	ART.76

