




PIANTA PIANO PRIMO
1/100

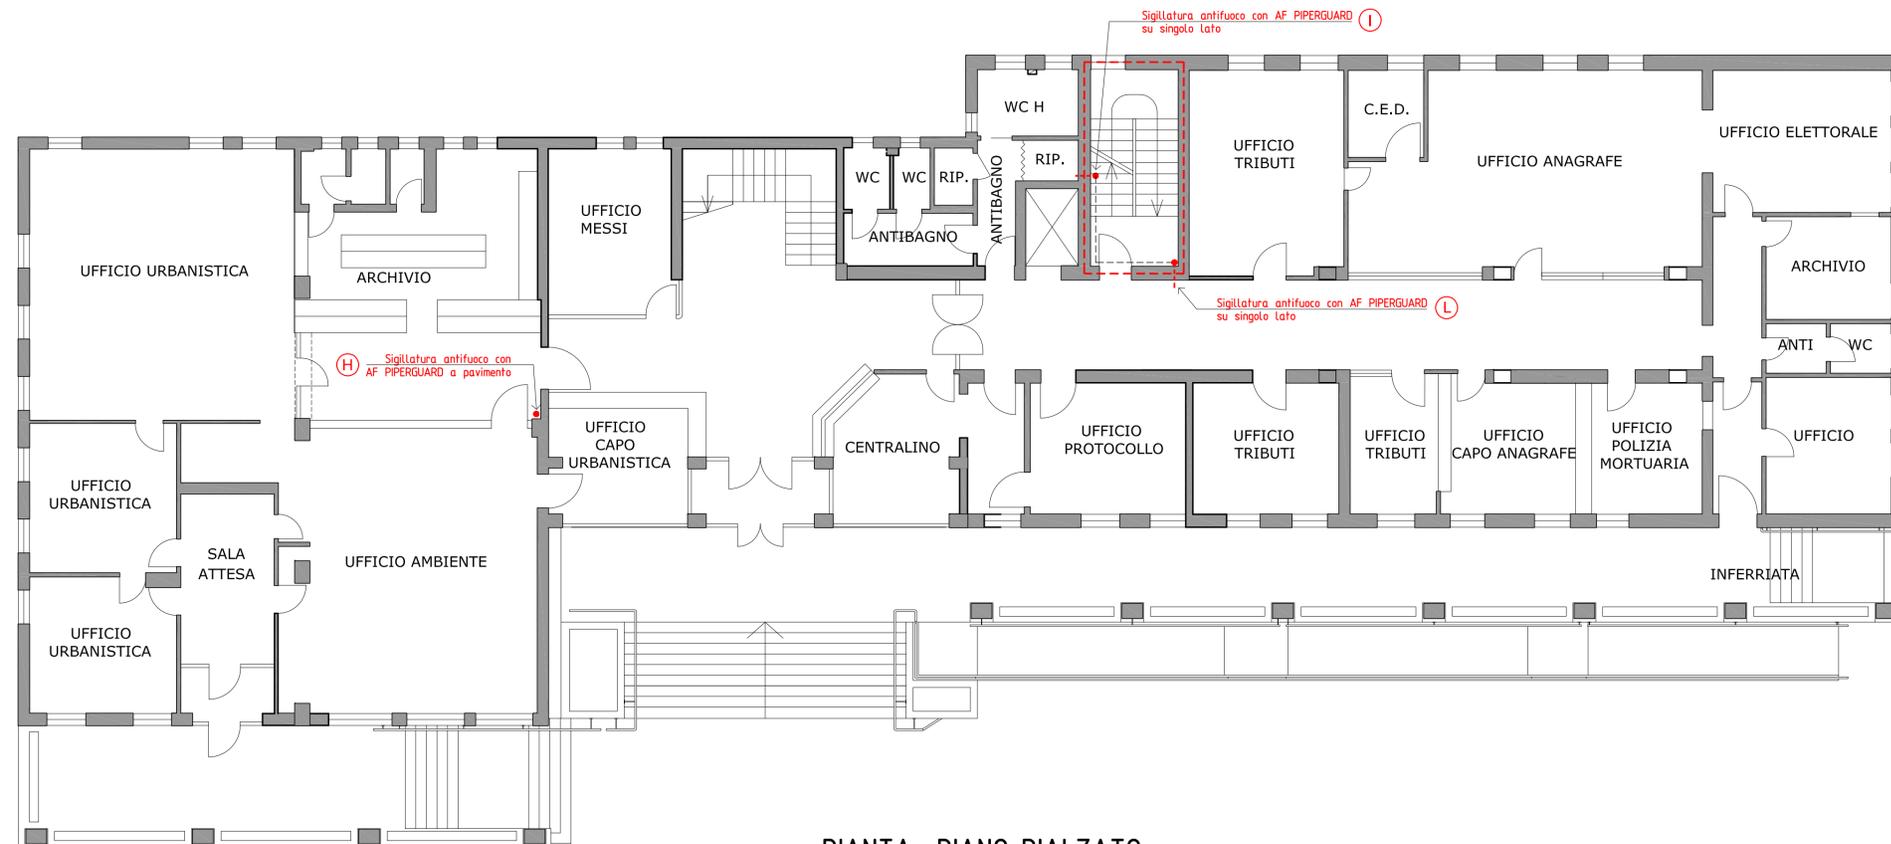

PIANTA PIANO RIALZATO
1/100

<p>GREGGIO-DONA & C. SOCIETÀ DI INGEGNERIA S.R.L.</p> <p>VIALE DELLA REPUBBLICA, 253/E TREVISO TEL. 0422 543961/FAX 420060 e-mail: greggiodona@tin.it</p>	COMMITTENTE	COMUNE DI VILLORBA Piazza Umberto I°, 19 - 31020 VILLORBA (TV)	PROVINCIA	TREVISO
	OGGETTO	ARCHIVIO SEDE COMUNALE PIANTA PIANO RIALZATO E PRIMO POSIZIONAMENTO ATTRAVERSAMENTI PROTETTI	COMUNE	VILLORBA
	DATA	GEN/2019	PROGETTO	1778.16
	SCALE	1:100	DISEGNO	3
		DISEGNATO	SOSTITUISCE	