

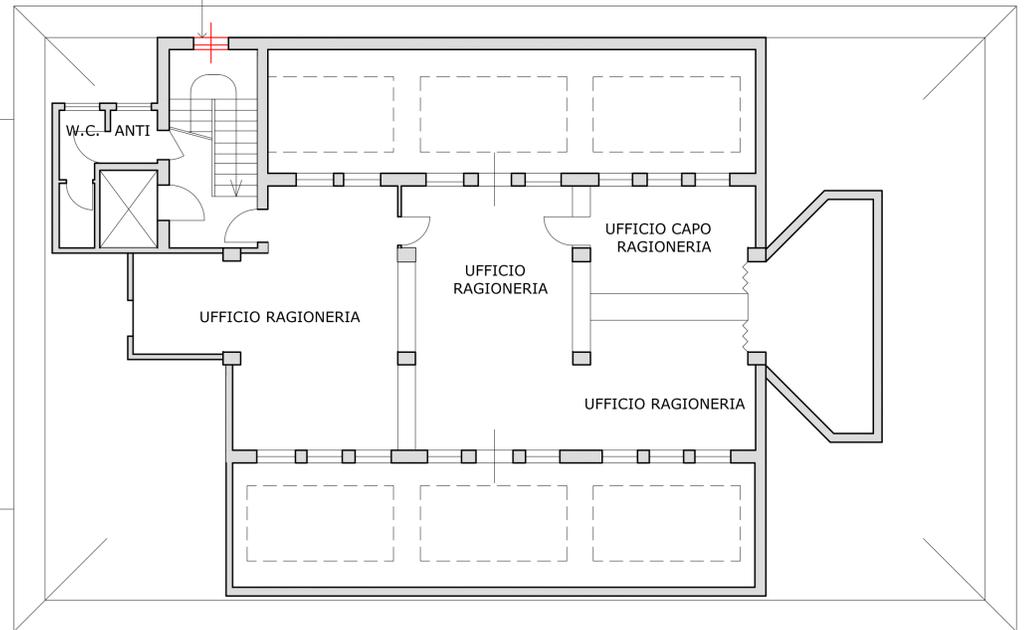


nuovo serramento in alluminio a vasistas (ad anta unica) dotato di motore e centralina, con rimozione serramento esistente

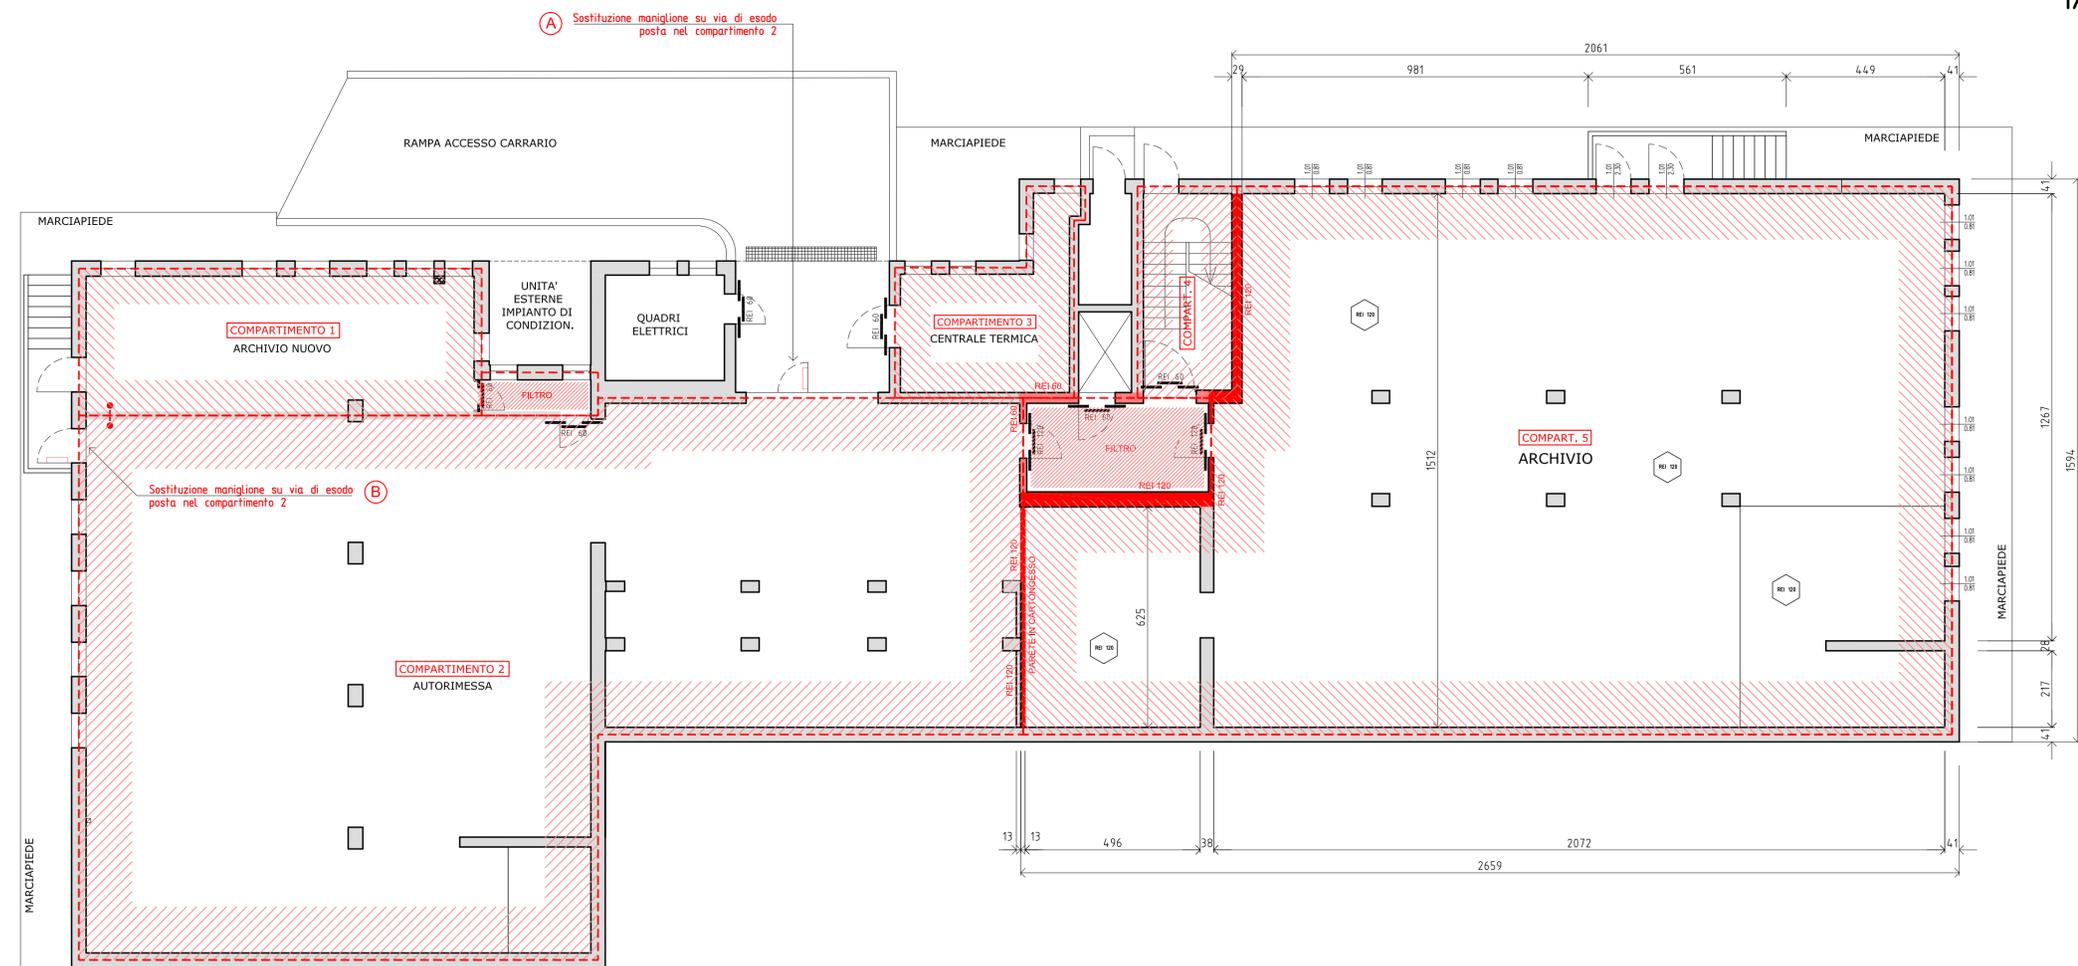

PIANTA PIANO SECONDO  
1/100

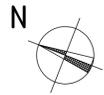

(A) Sostituzione maniglione su via di esodo posta nel compartimento 2

Sostituzione maniglione su via di esodo posta nel compartimento 2 (B)

- SUDDIVISIONE DEI COMPARTIMENTI
- STRUTTURE REI 120
- STRUTTURE REI 60

PIANTA PIANO SEMINTERRATO E LOCALI ACCESSORI  
1/100

<b>GREGGIO-DONA' &amp; C.</b> SOCIETA' DI INGEGNERIA S.R.L.  VIALE DELLA REPUBBLICA, 253/E TREVISO TEL. 0422 543961/FAX 420060 e-mail: greggiodona@tin.it	COMMITTENTE	COMUNE DI VILLORBA Piazza Umberto I°, 19 - 31020 VILLORBA (TV)	PROVINCIA	TREVISO
	OGGETTO	ARCHIVIO SEDE COMUNALE	COMUNE	VILLORBA
	DATA	GEN/2019	PROGETTO	1778.16
	SCALE	1:100	DISEGNO	4
DISEGNATO		SOSTITUISCE		