


- Tipo Z.T.O.  
 Numero progressivo Z.T.O.
- SISTEMA RESIDENZIALE**  
 ZTO A - Centro storico  
 ZTO B - Residenziali di completamento - totalmente edificate  
 ZTO C1 - Residenziali di completamento - parzialmente edificate  
 ZTO C1p - Residenziali di completamento soggette a perequazione urbanistica  
 ZTO C2 - Residenziali di espansione  
 ZTO C2B - Residenziali di espansione soggette a perequazione urbanistica  
 ZTO C3 - Residenziali di espansione con terziario  
 ZTO PEEP - Destinate all'Edilizia Economica e Popolare soggette a convenzione  
 ZTO ER - Nuclei rurali
- SISTEMA PRODUTTIVO**  
 ZTO D1 - Tipo misto con funzioni non produttive e terziarie di completamento  
 ZTO D2 - Terziarie e assimilite e di servizio di espansione  
 ZTO D3 - Commerciali per l'insediamento di mediograndi strutture di vendita  
 ZTO D4 - Produttive amplibili  
 ZTO D5 - Industriali e artigianali destinate a riconversione  
 ZTO D6 - Agro-industriale  
 ZTO D7 - Auto-demolizione  
 ZTO D8 - Turistico-ricettive  
 ZTO P - PIRUEA  
 Opere incongrue  
 Elementi di degrado (manufatti detratatori PAFB)  
 Parte di territorio oggetto di analisi e studi di progetti strategici
- AMBITI**  
 Piano Urbanistico Attuale (PUA) vigente  
 Obbligo di Piano Urbanistico Attuale (PUA)  
 Ambito oggetto di SUAP  
 PIRUEA vigente  
 Ambito soggetto alla perequazione urbanistica  
 Ambito soggetto ad Accordi tra soggetti pubblici e privati - Art. 6 della LR 11/2004  
 Ambito soggetto ad intervento complesso  
 Area degradata ai fini commerciali - LR 50/2012  
 Area oggetto di ampliamento in fascia di rispetto stradale
- SISTEMA AMBIENTALE**  
 ZTO EA - Agricola di valenza agro-produttiva  
 ZTO EN - Agricola di valenza ambientale-naturalistica  
 Territorio agricolo integro  
 ZTO Vp - Verde privato  
 ZTO N - Territorio di interesse ambientale-paesaggistico  
 Annessi non più funzionali alle esigenze del fondo - scheda di progettazione  
 Area di sedime di cava attiva - Fascia di rispetto di cava attiva  
 Area di sedime di discarica esaurita  
 Fascia di servizio idraulica  
 Fascia di tutela idrografica Art. 41 LR 11/2004  
 Corsi d'acqua scoperti  
 Allevamenti intensivi e fascia di rispetto  
 Cono visuale Villa Angelica PTCP  
 Percorsi ciclo-pedonali ambientali di progetto
- INTERVENTI SUGLI EDIFICI**  
 Grado di protezione 1 - Grado di protezione 2 - Grado di protezione 3  
 Ripristino arco passante
- SISTEMA DEI SERVIZI**  
 ZTO Fa - Aree per l'istruzione  
 ZTO Fb - Aree per attrezzature di interesse collettivo  
 ZTO Fc - Aree attrezzate a parco, gioco e sport  
 ZTO Fd - Aree per parcheggi
- SISTEMA INFRASTRUTTURALE**  
 Fascia di rispetto cimiteriale  
 Fascia di rispetto stradale  
 Fascia di rispetto ferroviaria  
 Fascia di rispetto metanodotto ed elettrodotto  
 Fonti di approvvigionamento idrico e fascia di rispetto  
 Impianti di comunicazione elettronica ad uso pubblico  
 Distributori di carburanti esistenti  
 Azienda a rischio di incidente rilevante e area di danno  
 Viabilità  
 Viabilità di progetto  
 Percorsi ciclo-pedonali esistenti - Percorsi ciclo-pedonali di progetto

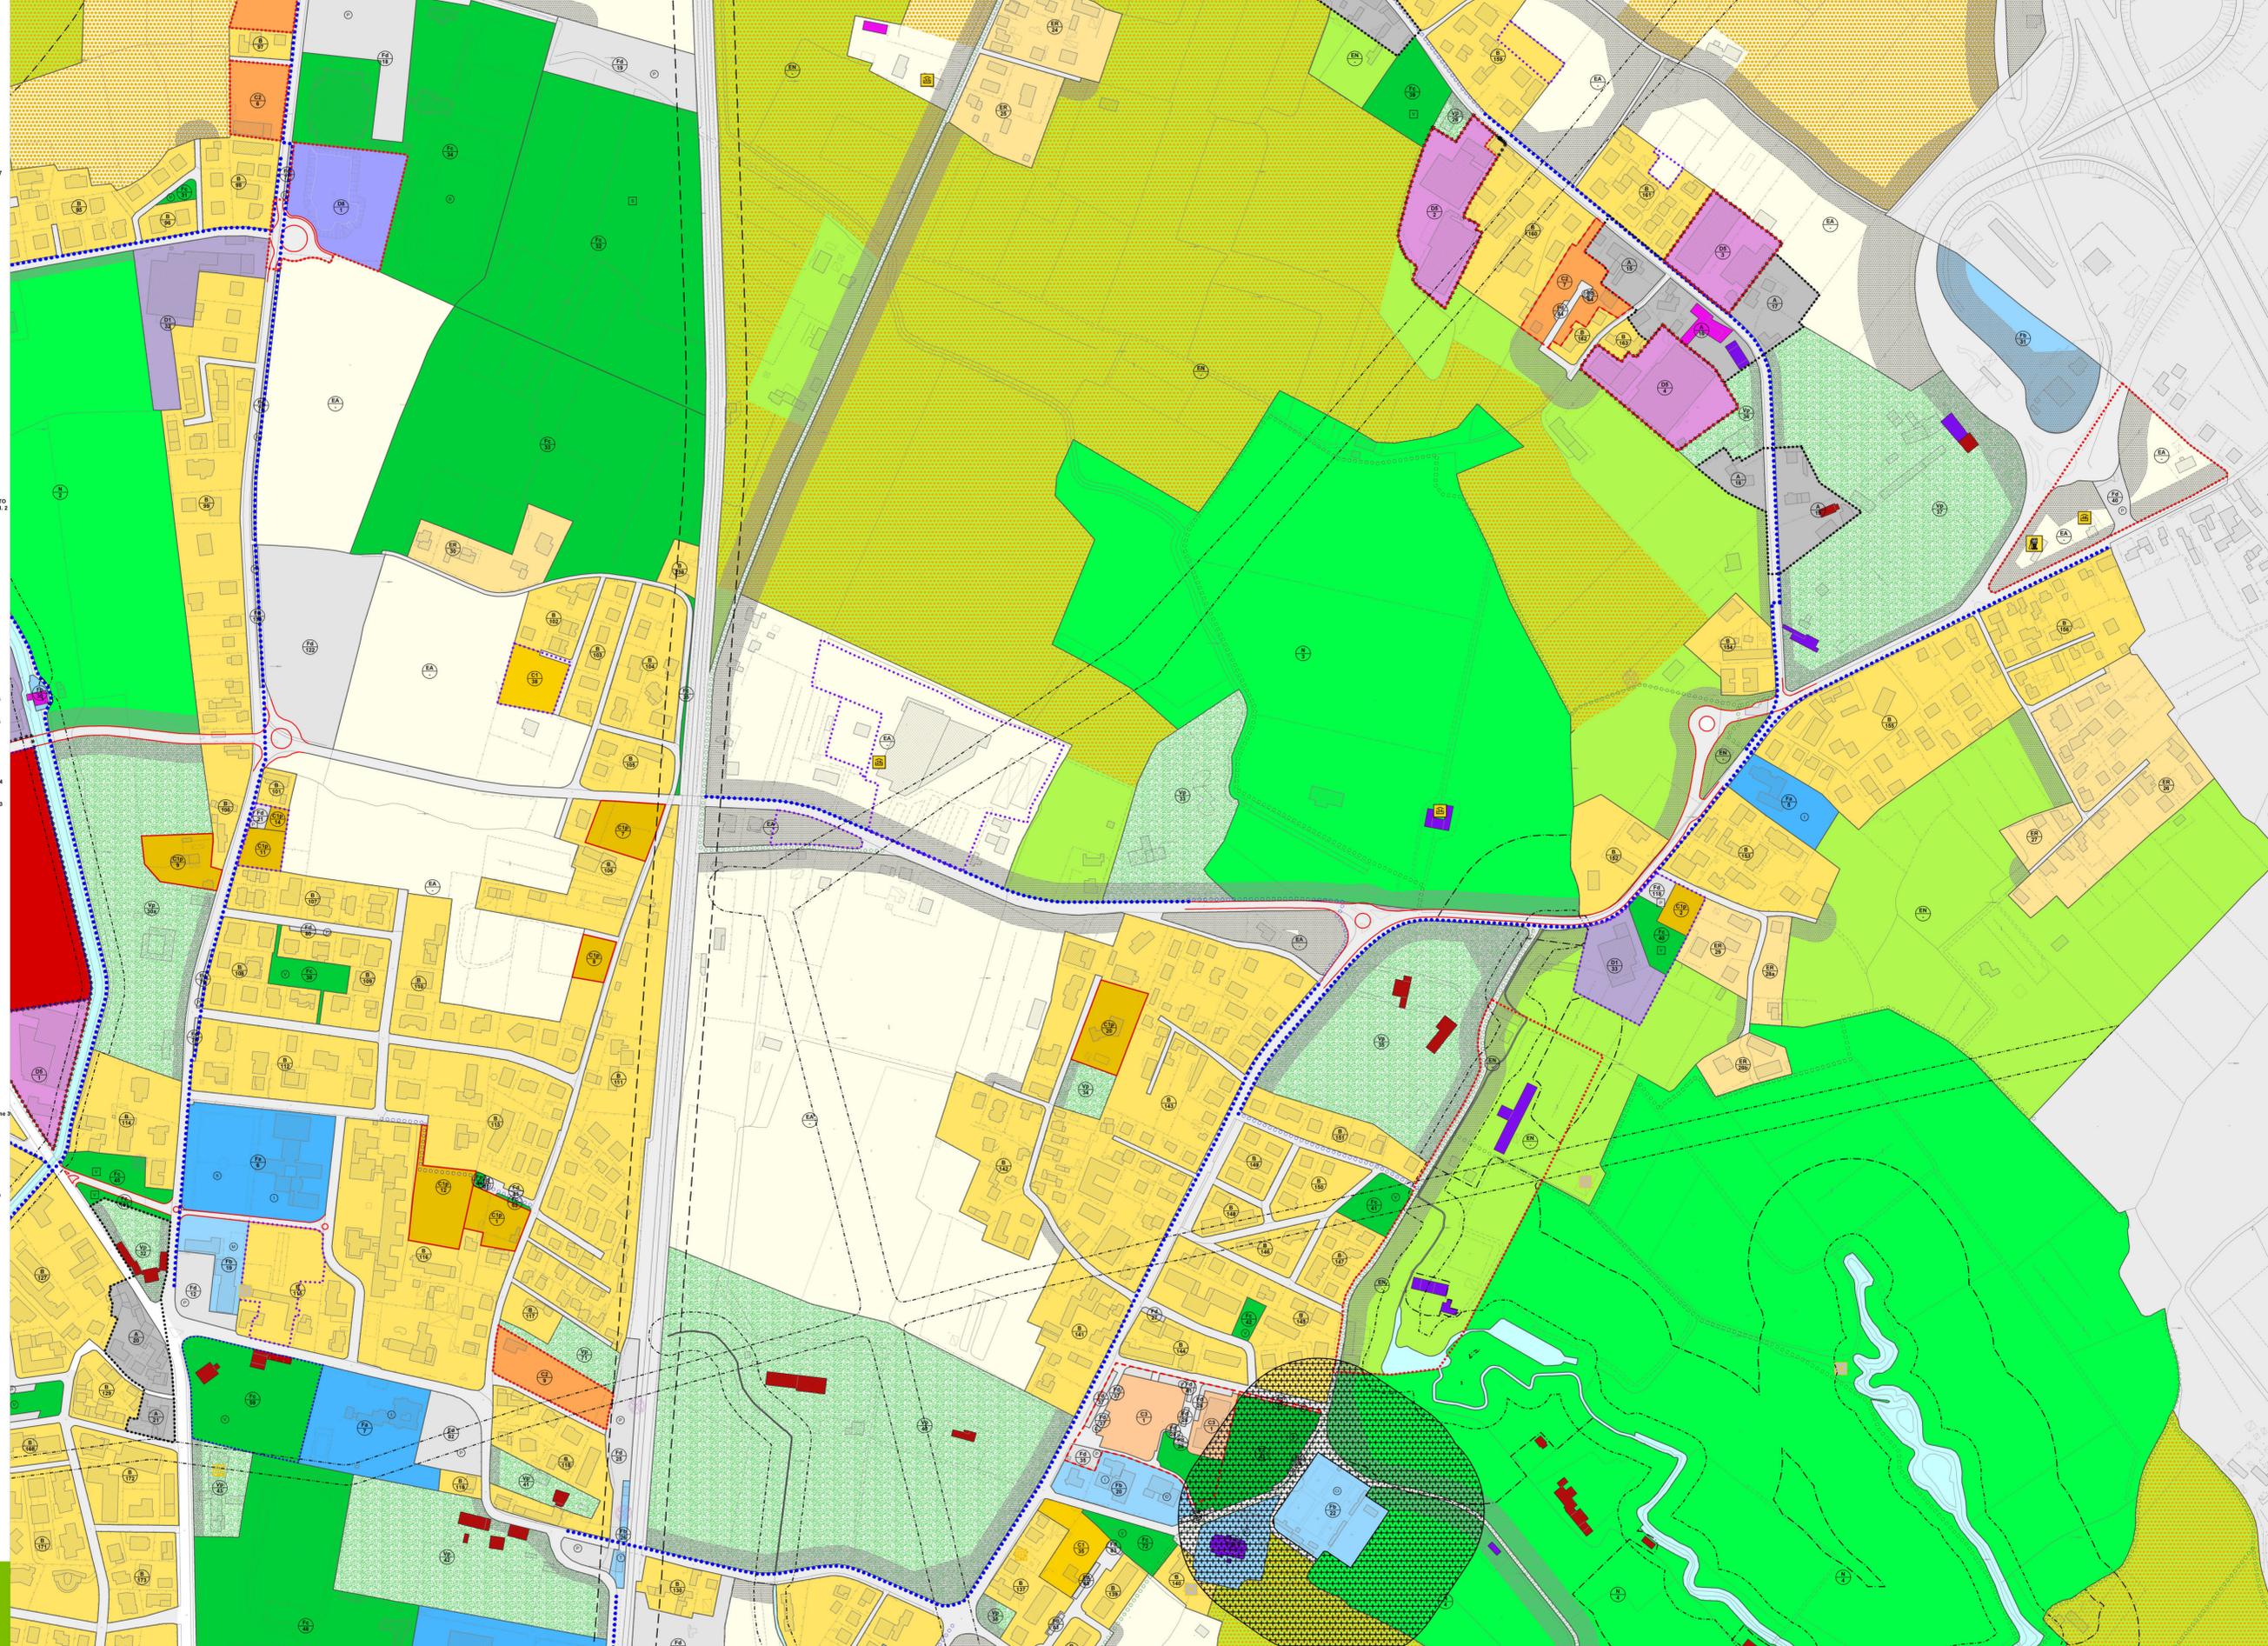

legenda