



EAST <small>ARCHITETTO</small> <small>ARCHITECTS</small>		COMMITTENTE E.F.FIM. s.p.a. <small>Via Quilino Sella, 20</small> <small>00187 Roma</small>													
ELABORATO 02F		PROGETTO PROGETTO DI ROTATORIA SU VIABILITA' COMUNALE <small>Comune di Villorba (TV), Viale della Repubblica - Via Fontane</small>													
REVISIONE 00	PROGETTO ARCHITETTONICO <small>Arch. Giorgio Sghonello</small> <small>Via Veneto 10 - 31042 Treviso</small> <small>T. 0422/388811 - 0422/388812</small> <small>info@giorgiosghonello.com</small> <small>www.giorgiosghonello.com</small>	OGGETTO PLANIMETRIA GENERALE CON ADEGUAMENTO VIABILITA' DI ACCESSO ALL'AREA													
LIVELLO ATTIVITA' PD		<table border="1"> <thead> <tr> <th>DATA</th> <th>VAR.</th> <th>OGGETTO VARIANTE</th> </tr> </thead> <tbody> <tr> <td> </td> <td> </td> <td> </td> </tr> <tr> <td> </td> <td> </td> <td> </td> </tr> <tr> <td> </td> <td> </td> <td> </td> </tr> </tbody> </table>		DATA	VAR.	OGGETTO VARIANTE									
DATA	VAR.	OGGETTO VARIANTE													
CATEGORIA ELABORATO ARC		TIMBRE E FIRMA													
SCALA 1:2000 - 1:500															
DATA 17/04/2020															
AGGIORNAMENTO															
<small>NOTE:</small> <small>IN TUTTA LA PROPRIETA' DI QUESTO DOCUMENTO E' RISERVATA IL PRESENTE PROGETTO COSTITUISCE CONTRIBUTO INTELLETTUALE ORIGINALE DEL PROFESSIONISTA INCARICATO ED E' TUTTOTO IN TUTTO IL DIRITTO DELL'ART. 46 LEGGE 488 DEL 1999 E SUCCESSIVE MOD. E INT. E DALL'ART. 2098 DEL C.C. E' FATTO DIVIETO DI UTILIZZARLO, RENDERSILO NOTO A TERZI ED RIPRODURLO IN TUTTO O IN PARTE SENZA AUTORIZZAZIONE SCRITTA DEL PROGETTISTA.</small>															

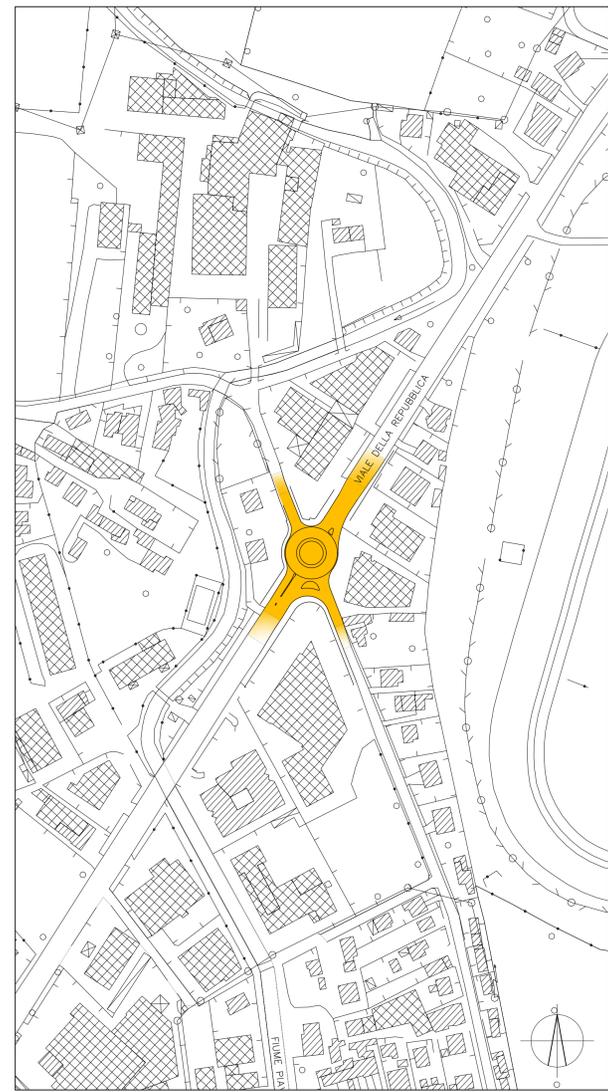

PLANIMETRIA DI INQUADRAMENTO - scala 1:2000

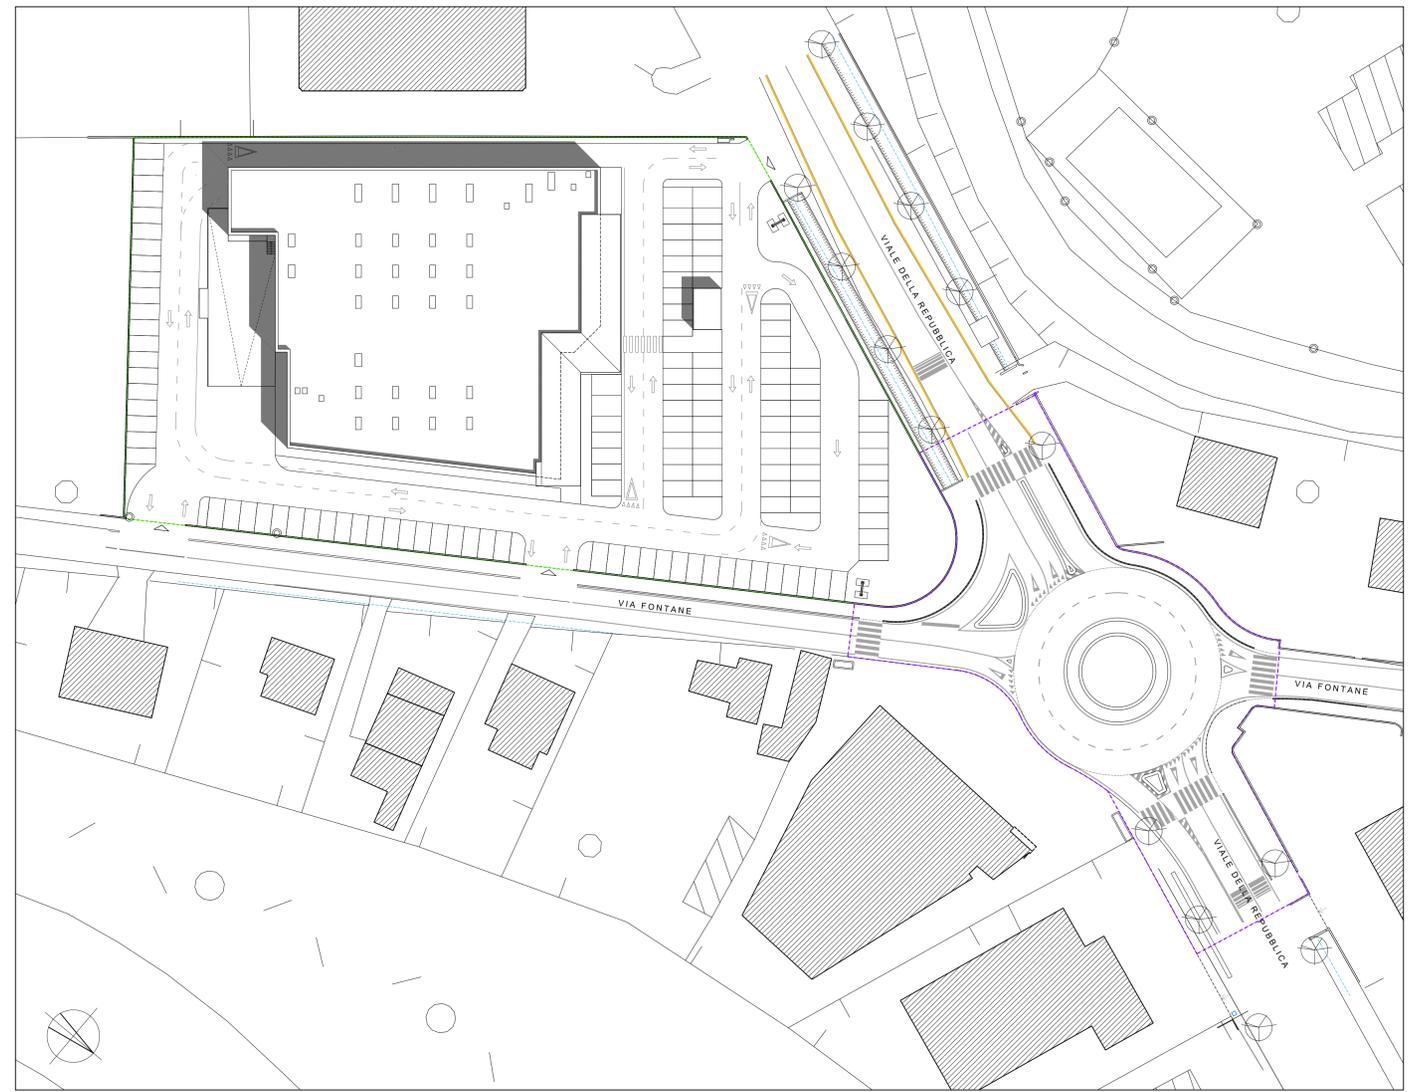

PLANIMETRIA - scala 1:500