
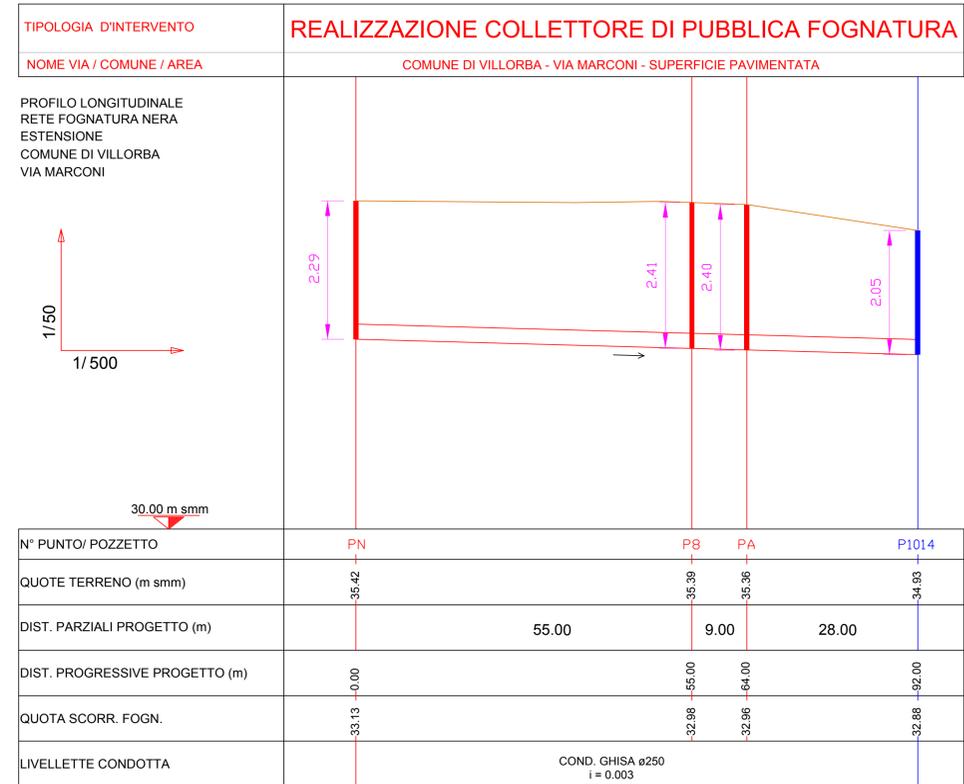


PROFILO INTERVENTO/PARTICOLARI

SEZIONE

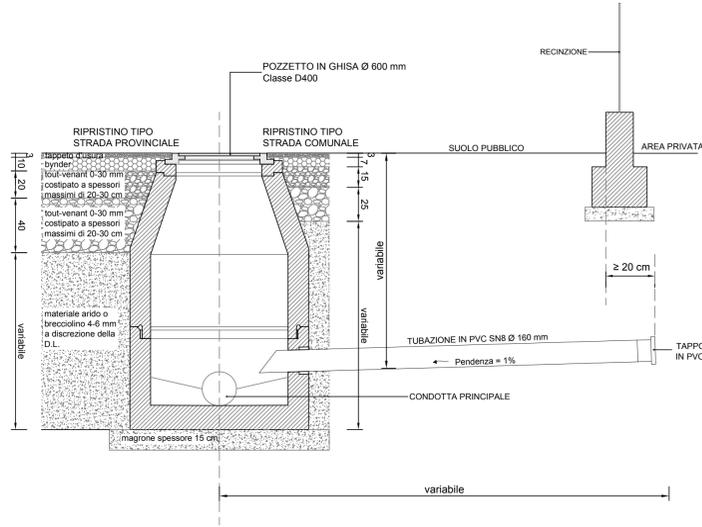

A.T.S. ALTO TREVIGIANO SERVIZI s.r.l.
MONTEBELLUNA (TV)

ALTO TREVIGIANO SERVIZI s.r.l.


Via Schiavonesca Priula, 86 - Casella Postale n.75
31044 - MONTEBELLUNA - (TV)
Servizi Tecnici: Settore reti distribuzione e allacci
tel. 0423-2928 Fax. 0423-2929
email: info@altotrevigianoservizi.it

PROGETTAZIONE:
dott. Luca Campagnaro
dott. Jacopo Rizzotto

IL RESPONSABILE DI SETTORE
Mario Sabbadin

COLLABORAZIONE TECNICA:
staff. Reti Fognatura e Lavori in
Economia

Settore Tecnico
e-mail: manutenzioni@altotrevigianoservizi.it

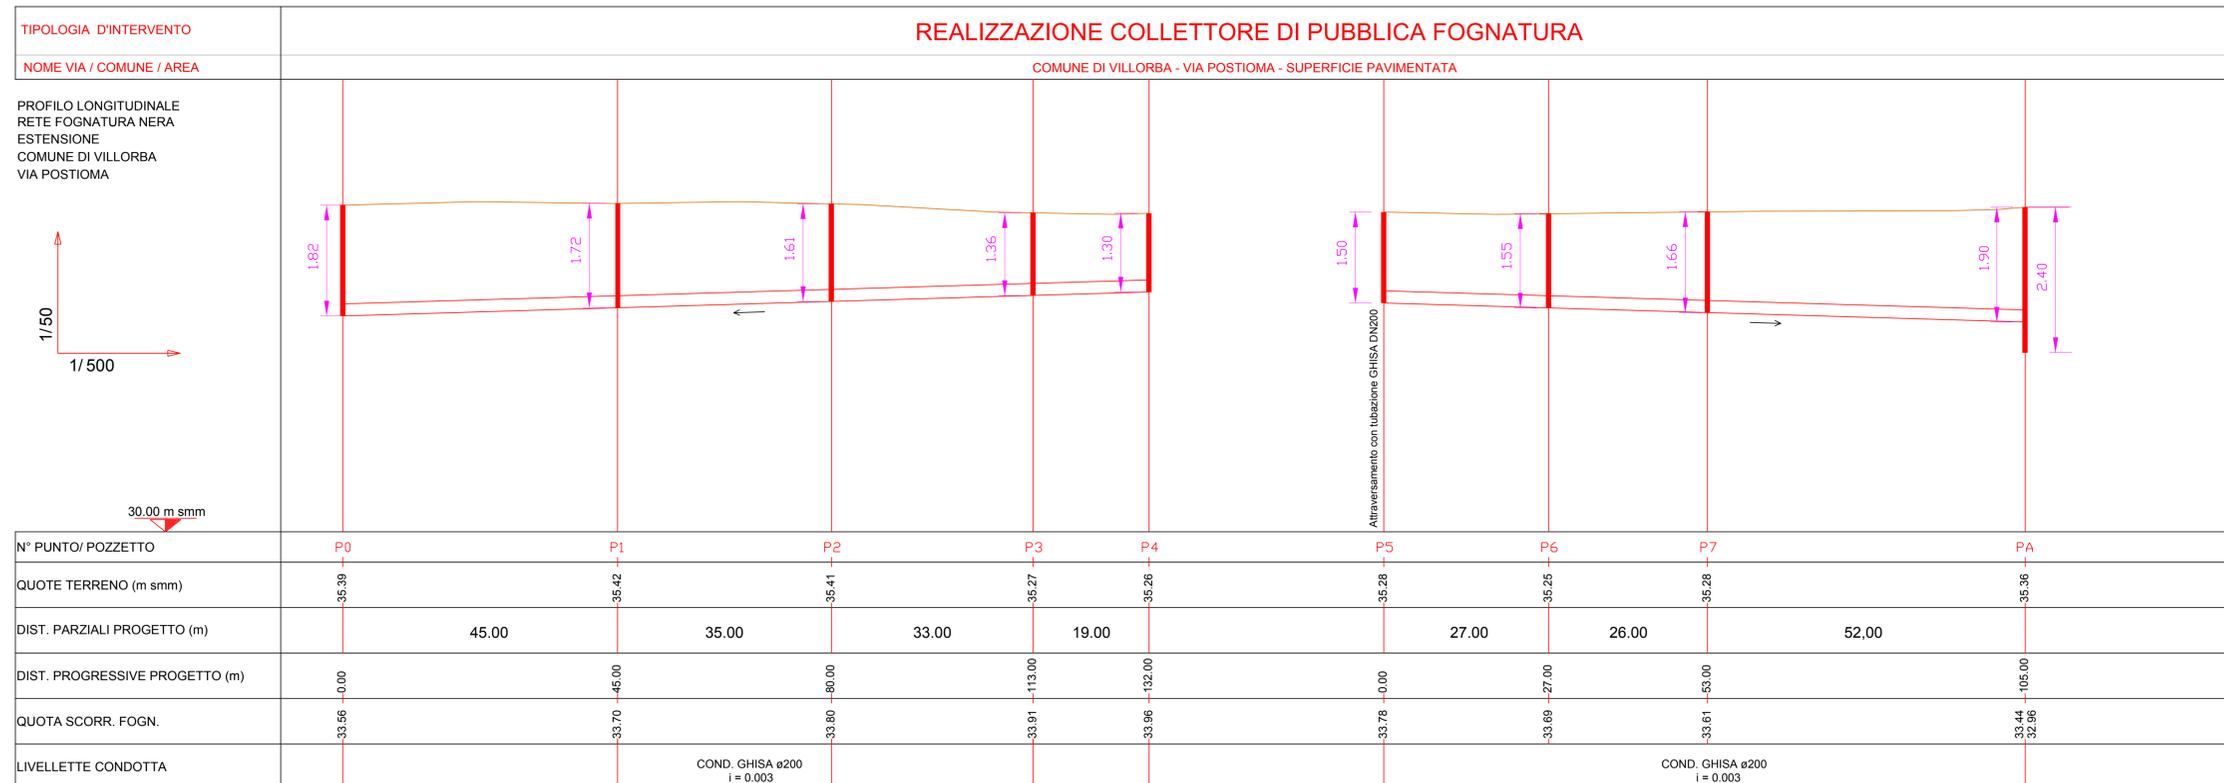

CITTA' DI VILLORBA
Provincia di Treviso

Sistemazione Piazze Comunali
Riquilificazione Piazza Pinarello e centro di Catena

Tavola
11

Oggetto
PROGETTO ESECUTIVO
ESTENSIONE RETE FOGNATURA PUBBLICA
Profilo intervento - particolari

Scala
1:50
Data 11/01/2021

Progetto
Comune di Villorba - Settore IV - Lavori Pubblici e Impianti