


SEZIONI TIPO PERCORSO PROTETTO IN CORRISPONDENZA DELLA ROTATORIA



VISTA PERCORSO PROTETTO IN CORRISPONDENZA DELLA ROTATORIA

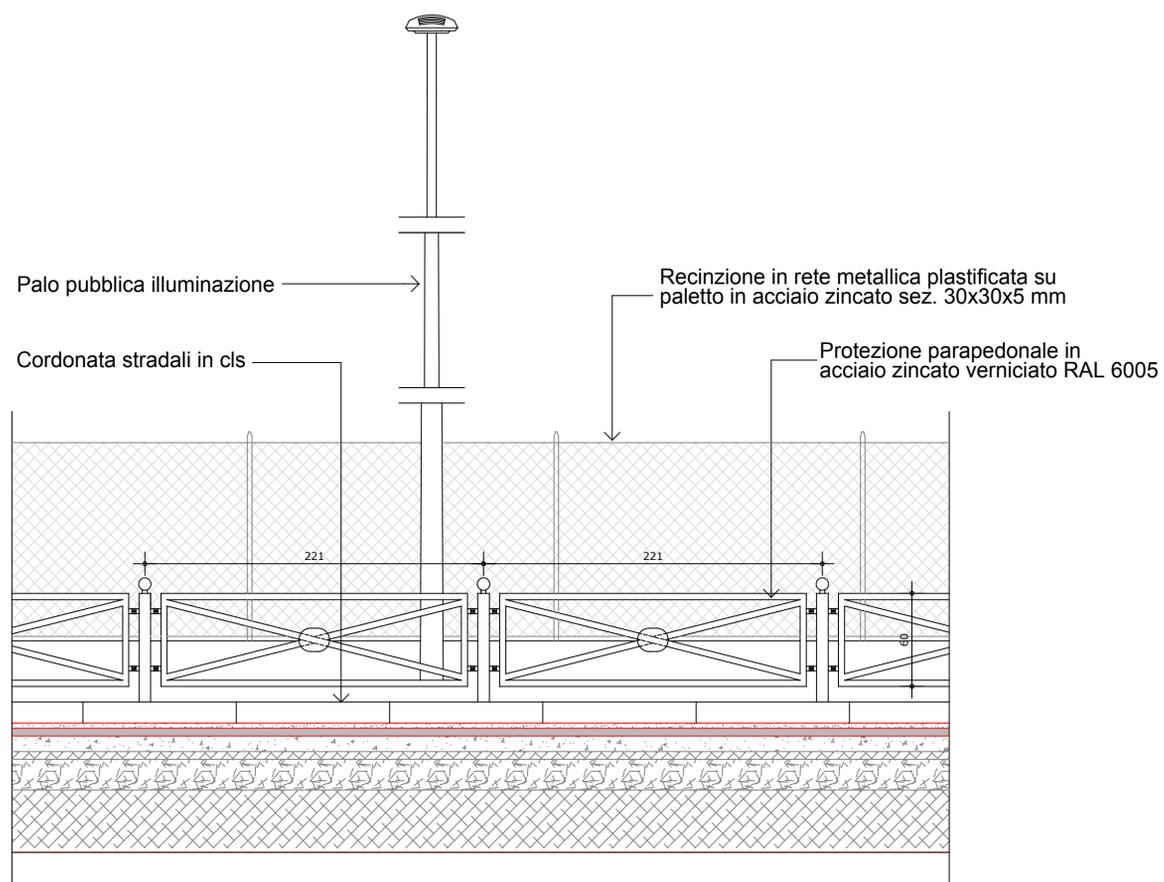

CITTA' DI VILLORBA
Provincia di Treviso

Sistemazione Piazze Comunali
Riqualificazione Piazza Pinarello e centro di Catena

Tavola 12	Oggetto PROGETTO ESECUTIVO PARTICOLARI COSTRUTTIVI	Scala 1:25
	Data 11/01/2021	

Progetto
Comune di Villorba - Settore IV - Lavori Pubblici e Impianti