


Stile
Scala X 1:1000

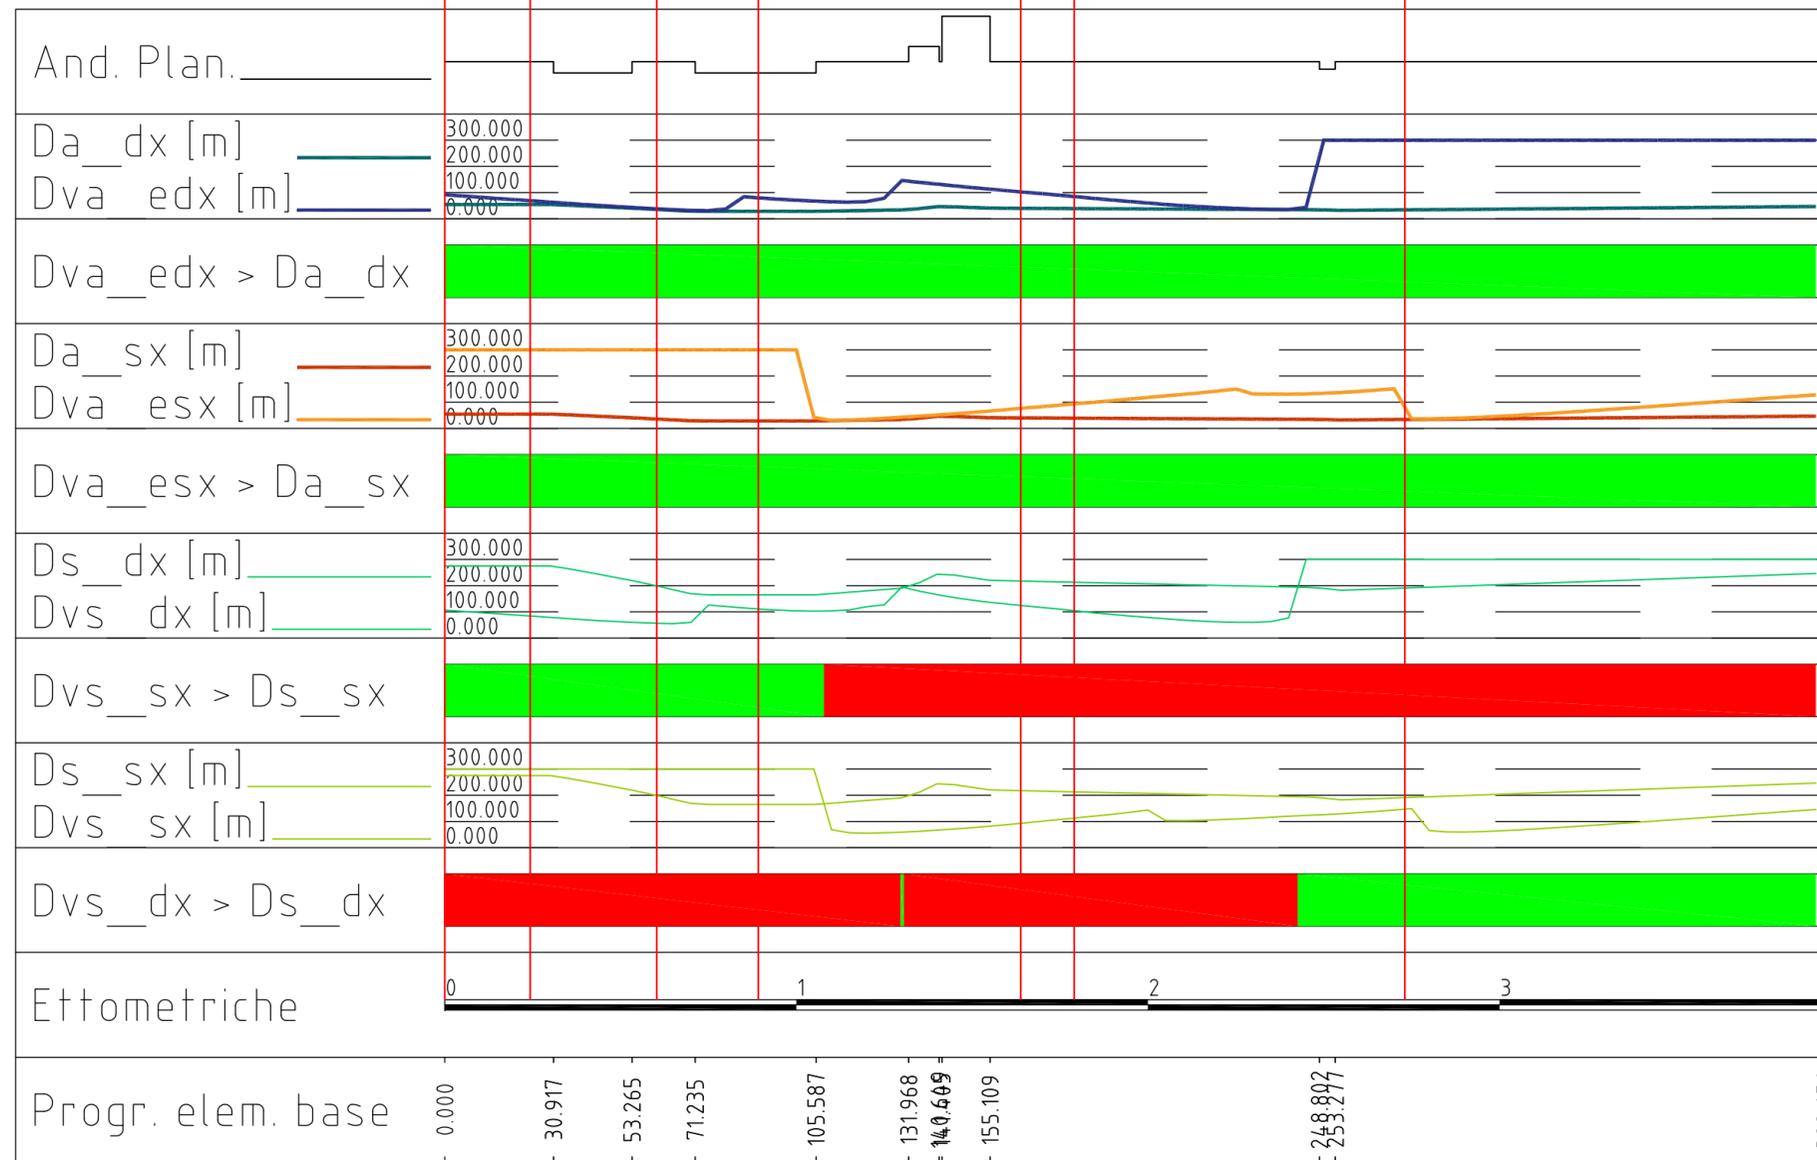

| | | | |
|---|--|------------|----------------------|
| GREGGIO-DONA' & C. SOCIETA' DI INGEGNERIA S.R.L.  Viale della Repubblica, 253/E-TREVISO TEL. 0422-543961 - Fax 0422-420060 e-mail: greggiodona@tin.it - greggiodona@pec.it | COMMITTENTE COMUNE DI VILLORBA Piazza Umberto I°, 19 - 31020 VILLORBA (TV) | | PROVINCIA TREVISO |
| | OGGETTO SISTEMAZIONE PIAZZE COMUNALI RIQUALIFICAZIONE CENTRO DI CATENA | | COMUNE VILLORBA |
| | TITOLO DIAGRAMMA VISIBILITA' STATO DI PROGETTO | | PROGETTO 2028.19 |
| | DATA Ottobre 2020 | SCALE - | DISEGNATO |