


Stile
Scala X 1:1000

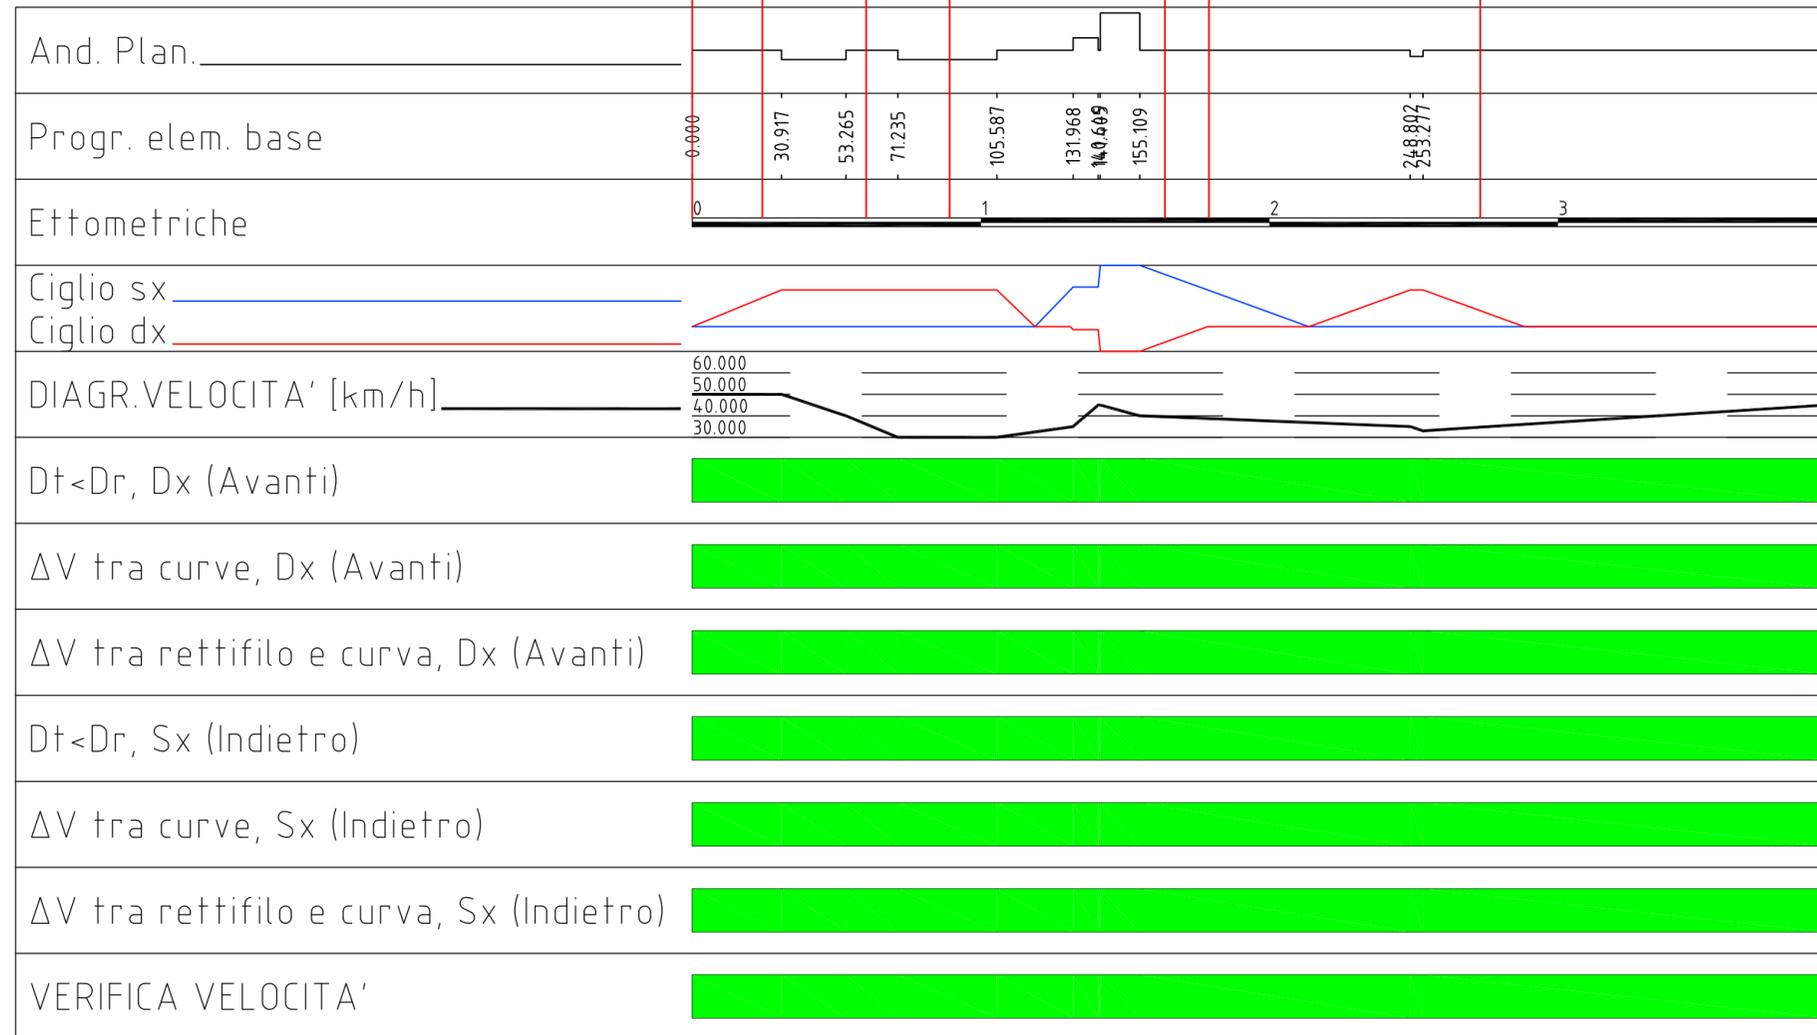

GREGGIO-DONA' & C. SOCIETA' DI INGEGNERIA S.R.L.  Viale della Repubblica, 253/E-TREVISO TEL. 0422-543961 - Fax 0422-420060 e-mail: greggiodona@tin.it - greggiodona@pec.it	COMMITTENTE COMUNE DI VILLORBA Piazza Umberto I°, 19 - 31020 VILLORBA (TV)		PROVINCIA TREVISO
	OGGETTO SISTEMAZIONE PIAZZE COMUNALI RIQUALIFICAZIONE CENTRO DI CATENA		COMUNE VILLORBA
	TITOLO DIAGRAMMA VELOCITA' STATO DI PROGETTO		PROGETTO 2028.19
	DATA Ottobre 2020	SCALE -	DISEGNATO