

**Cittadella della bicicletta**

**PINARELLO**

**ACCORDO EX ART. 6 L.R. 11/2004**

relativo all'area "Cittadella della bicicletta" Pinarello  
VARIANTE 6 P.I. - Comune di Villorba

***Dichiarazione di non necessità della  
procedura di incidenza ambientale***

data  
DICEMBRE 2020

aggiornamento

-

elaborato

11



progettista  
arch.  
CARLO CIRIBI'

**PROCEDURA PER LA VALUTAZIONE DI INCIDENZA**  
**MODELLO PER LA DICHIARAZIONE DI NON NECESSITÀ**  
**DI VALUTAZIONE DI INCIDENZA**

La/Il sottoscritta/o arch. Carlo Ciribi

*[la parte in corsivo da compilarsi qualora non si provveda alla sottoscrizione con firma elettronica qualificata o con firma elettronica digitale ai sensi del D.Lgs n. 82/2005 e ss.mm.ii. e del D.P.C.M. n. 129/09]*

nato a **Treviso** prov **(TV)**

il **10/11/1965** e residente in **Riviera Santa Margherita, 66**

nel comune di **Treviso** prov **(TV)**

CAP **31100** TEL **348/7209282**

email: [carlo.ciribi@gmail.com](mailto:carlo.ciribi@gmail.com)

in qualità di incaricato per la valutazione di incidenza della Variante n. 6 al Piano degli Interventi del comune di Villorba relativa all'Accordo Pubblico Privato (A.P.P.) per la realizzazione della Cittadella della Bicicletta

**DICHIARA**

che per l'istanza presentata NON è necessaria la valutazione di incidenza in quanto riconducibile all'ipotesi di non necessità di valutazione di incidenza prevista dell'Allegato A, paragrafo 2.2 della D.G.R. n° 1400 del 29/08/2017 al punto / ai punti *[barrare quello/i pertinente/i]*

1	2	3	4	5	6	7	8
9	10	11	12	13	14	15	16
17	18	19	20	21	22	<del>23</del>	

Alla presente si allega la relazione tecnica dal titolo: "Relazione Tecnica - Dichiarazione di non necessità di Valutazione di Incidenza"

DATA 3 dicembre 2020

**II DICHIARANTE**

ORDINE degli ARCHITETTI PAISAGGISTI CONSERVATORI della provincia di TREVISO sezione A  
CARLO CIRIBI n° 1219  
ARCHITETTO  


**Informativa sull'autocertificazione ai del D.P.R. 28/12/2000 n. 445 e ss.mm.ii.**

*Il sottoscritto dichiara inoltre di essere a conoscenza che il rilascio di dichiarazioni false o mendaci è punito ai sensi dell'art. 76 del D.P.R. 28/12/2000 n. 445 e ss.mm.ii., dal Codice Penale e dalle leggi speciali in materia.*

*Tutte le dichiarazioni contenute nel presente documento, anche ove non esplicitamente indicato, sono rese ai sensi, e producono gli effetti degli artt. 47 e 76 del DPR 445/2000 e ss.mm.ii.*

*Ai sensi dell'art. 38 del DPR 445/2000 ss.mm.ii., la dichiarazione è sottoscritta dall'interessato in presenza del dipendente addetto ovvero sottoscritta o inviata insieme alla fotocopia, non autenticata di un documento d'identità del dichiarante, all'ufficio competente Via fax, tramite un incaricato, oppure mezzo posta.*

DATA 3 dicembre 2020



Si allega Documento di Identità.

II DICHIARANTE

ORDINE	CARLO
degli	CIRIBI
ARCHITETTI	n° 1219
PANIFICATORI	
PAESAGGIISTI	
CONSERVATORI	
FRUITISTI	Sezione A
	1491876_0001491876-3

ARCHITETTO



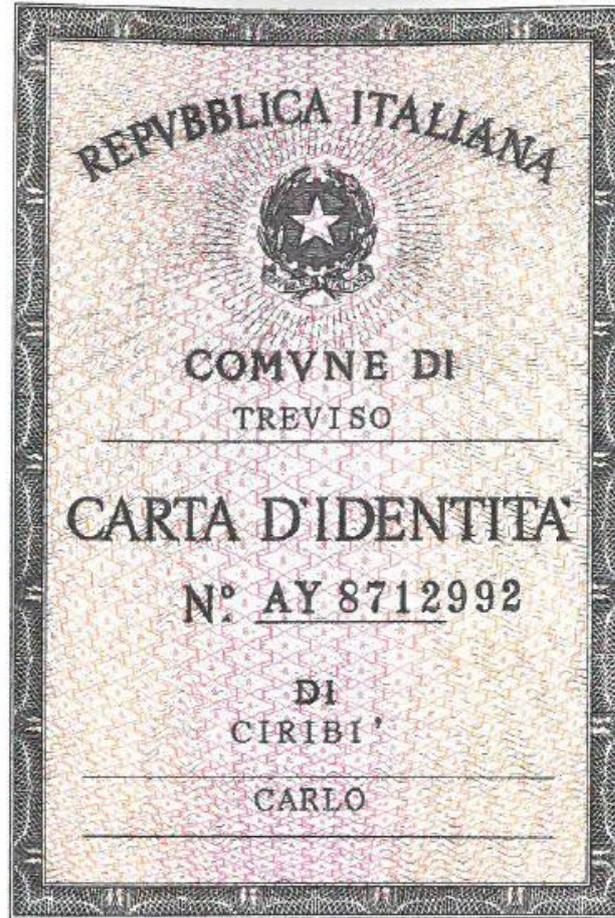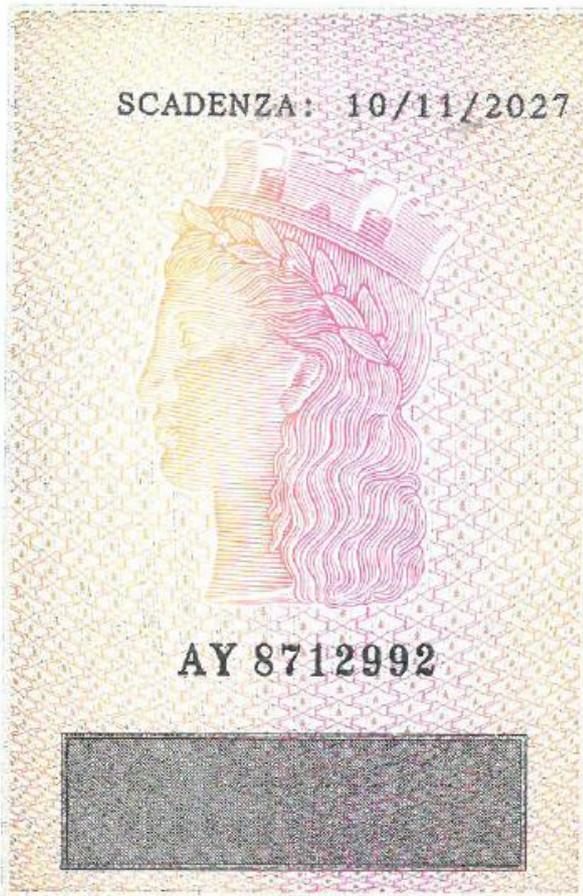

Cognome..... CIRIBI'

Nome..... CARLO

nato il..... 10/11/1965

(atto n. 1646 p. I s. A 1 )

a..... TREVISO

Cittadinanza..... ITALIANA

Residenza..... TREVISO

Via..... RIVIERA S. MARGHERITA, 66

Stato civile..... CONIUGATO

Professione..... ARCHITETTO

CONNOTATI E CONTRASSEGNI SALIENTI

Statura..... m. 1,70

Capelli..... castani

Occhi..... castani

Segni particolari..... ===

Firma del titolare..... *Carlo Ciribi*

TREVISO li 03/11/2017

Impronta del dito indice sinistro

PL SINDAGO  
PE DELEGATO

Rosa Maria Peonia

DIRITTI  
Euro -5,40

**MODELLO DI**  
**INFORMATIVA SUL TRATTAMENTO DEI DATI PERSONALI**  
*(ex art. 13, Regolamento 2016/679/UE - GDPR)*

In base al Regolamento 2016/679/UE (*General Data Protection Regulation – GDPR*) “ogni persona ha diritto alla protezione dei dati di carattere personale che la riguardano”.

I trattamenti di dati personali sono improntati ai principi di correttezza, liceità e trasparenza, tutelando la riservatezza dell’interessato e i suoi diritti.

Il Titolare del trattamento è la Regione del Veneto / Giunta Regionale, con sede a Palazzo Balbi - Dorsoduro, 3901, 30123 – Venezia.

Il Delegato al trattamento dei dati che La riguardano, ai sensi della DGR n. 596 del 08.05.2018 pubblicata sul BUR n. 44 del 11.05.2018, è il Direttore della Unità Organizzativa Commissioni Vas Vinca Nuvv, dott. geol. Corrado Soccorso presso la Direzione Commissioni Valutazioni. La struttura ha sede in Palazzo Linetti, P.T. – Calle Priuli, 99, Cannaregio, 30121 Venezia, casella pec: [coordinamento.commissioni@pec.regione.veneto.it](mailto:coordinamento.commissioni@pec.regione.veneto.it)

Il Responsabile della Protezione dei dati / Data Protection Officer ha sede a Palazzo Sceriman, Cannaregio, 168, 30121 – Venezia. La casella mail, a cui potrà rivolgersi per le questioni relative ai trattamenti di dati che La riguardano, è: [dpo@regione.veneto.it](mailto:dpo@regione.veneto.it)

La finalità del trattamento cui sono destinati i dati personali è quella di consentire lo svolgimento dei compiti di valutazione dell’incidenza di piani, progetti e interventi sui siti della rete Natura 2000 e di quelli ad esso connessi e conseguenti (es. vigilanza, monitoraggio, ...) e la base giuridica del trattamento (ai sensi degli articoli 6 e 9 del Regolamento 2016/679/UE) è l’adempimento di un obbligo legale al quale è soggetto il titolare del trattamento (D.P.R. n. 357/97 e ss.mm.ii.).

I dati raccolti potranno essere trattati inoltre a fini di archiviazione (protocollo e conservazione documentale) nonché, in forma aggregata, a fini statistici.

I dati, trattati da persone autorizzate, potranno essere comunicati ad altri uffici regionali o ad altre Pubbliche Amministrazioni per la medesima finalità e non potranno essere diffusi.

Il periodo di conservazione, ai sensi dell’articolo 5, par. 1, lett. e) del Regolamento 2016/679/UE, è determinato in base ai seguenti criteri:

- per fini di archiviazione (protocollo e conservazione documentale), il tempo stabilito dalle regole interne proprie all’Amministrazione e da leggi e regolamenti in materia;
- per altre finalità, il tempo necessario a raggiungere le finalità in parola.

Le competono i diritti previsti dal Regolamento 2016/679/UE e, in particolare, potrà chiedere al Sottoscritto l’accesso ai dati personali che La riguardano, la rettifica, l’integrazione o, ricorrendone gli estremi, la cancellazione o la limitazione del trattamento, ovvero opporsi al loro trattamento.

Ha diritto di proporre reclamo, ai sensi dell’articolo 77 del Regolamento 2016/679/UE, al Garante per la protezione dei dati personali con sede in Piazza di Monte Citorio n. 121, 00186 – ROMA, ovvero ad altra autorità europea di controllo competente.

Il conferimento dei dati discende dalla necessità di consentire lo svolgimento dei compiti di valutazione dell’incidenza di piani, progetti e interventi sui siti della rete Natura 2000 e di quelli ad esso connessi e conseguenti (es. vigilanza, monitoraggio, ...).

L'interessato ha l'obbligo di fornire i dati personali e il mancato conferimento non rende possibile lo svolgimento dei predetti compiti.

Il Delegato al trattamento  
Direttore U.O. Commissioni Vas Vinca Nuuv  
f.to Dott. geol. Corrado Soccorso

IL DICHIARANTE (per presa visione)

DATA

3 dicembre 2020

ORDINE	CARLO
degli	CIRIBI'
ARCHITETTI	n° 1219
PIANIFICATORI	
PASAPOLISTI	
CONSERVATORI	
sezione A	
F. R. E. V. I. S. O.	

ARCHITETTO  
*Carlo Ciribi'*

## **RELAZIONE TECNICA**

*allegata alla Dichiarazione di non necessità di Valutazione di Incidenza*

*Rif. Allegato A – par. 2.2 – punto 23 della D.G.R. n. 1400 del 29 agosto 2017*

*Variante n. 6 al Piano degli Interventi (P.I.) del comune di Villorba relativa all'Accordo Pubblico Privato (A.P.P.) per la realizzazione della cittadella della bicicletta*

## INDICE

PROCEDURA PER LA VALUTAZIONE DI INCIDENZA .....	1
MODELLO PER LA DICHIARAZIONE DI NON NECESSITÀ DI VALUTAZIONE DI INCIDENZA .....	1
1 PREMESSA .....	10
2 CONTENUTI DELLA VARIANTE N. 5 AL P.I. RELATIVA ALL'ACCORDO PUBBLICO PRIVATO PER LA REALIZZAZIONE DELLA CITTADELLA DELLA BICICLETTA .....	11
2.1 I contenuti della Variante n. 5 al Piano degli Interventi .....	11
2.2 Obiettivi dell'Accordo Pubblico Privato .....	12
2.3 Descrizione dell'intervento .....	12
3 IDENTIFICAZIONE DEI SITI DELLA RETE NATURA 2000 .....	17
4 VERIFICA DELLA PRESENZA DI ELEMENTI NATURALI .....	21
5 VALUTAZIONE DELLE POSSIBILI INTERFERENZE CON I SITI RETE NATURA 2000 .....	22

*Variante n. 6 al Piano degli Interventi (P.I.) del comune di Villorba relativa all'Accordo Pubblico Privato (A.P.P.) per la realizzazione della cittadella della bicicletta*

## **1 PREMESSA**

---

La presente relazione accompagna la dichiarazione di non necessità della procedura di Valutazione di incidenza applicata alla Variante n. 6 al Piano degli Interventi del comune di Villorba relativa all' *Accordo Pubblico Privato (A.P.P.) per la realizzazione della cittadella della bicicletta*.

La normativa vigente comunitaria, nazionale e regionale ed in particolare la "Guida metodologica per la valutazione di incidenza ai sensi della direttiva 92/43/CEE" (Allegato A) approvata dalla Giunta Regionale della Regione Veneto con delibera n° 1400 del 29 agosto 2017 costituiscono il riferimento normativo della presente relazione.

## 2 CONTENUTI DELLA VARIANTE N. 6 AL P.I. RELATIVA ALL’ACCORDO PUBBLICO PRIVATO PER LA REALIZZAZIONE DELLA CITTADELLA DELLA BICICLETTA

### 2.1 I contenuti della Variante n. 6 al Piano degli Interventi

Al fine di consentire la trasformazione dell’area per la realizzazione di un centro sportivo per la bicicletta, comprensivo di servizi e funzioni complementari, è stata proposta la Variante n. 6 al Piano degli Interventi in oggetto di riclassificazione dell’area da zona agricola di valenza ambientale e naturalistica (ZTO EN) a Zona Fc – Aree attrezzate a parco, gioco e sport.



Figura 2-1: Estratto Tav. 2.N “Zona significativa Fontane – Chiesa vecchia” della Variante n. 6 al PI

	- ZTO D - Produttive, commerciali e terziarie	art. 32 al 38
	- ZTO EN - Agricola di valenza ambientale-naturalistica	art. 42-43
	- Territorio integro	art. 45
	- Fascia di servitù idraulica	art.58
	- Fascia di tutela idrografia Art. 41 LR 11/2004	art. 58
	- Fascia di rispetto stradale	art.75
	- Fascia di rispetto metanodotto ed elettrodotto	art.81
	- Percorso ciclopedonale esistente	art.76
	- ZTO Fc - Aree attrezzate a parco, gioco e sport	art. 71



Perimetro area oggetto di intervento

## 2.2 Obiettivi dell'Accordo Pubblico Privato

Con il presente Accordo Pubblico Privato (A.P.P.) l'Amministrazione Comunale intende indirizzare la perequazione urbanistica al perseguimento di obiettivi legati a:

- 1) sviluppo socio-economico conseguente l'insediamento e il consolidamento di attività sul territorio;
- 2) riqualificazione della mobilità sostenibile;
- 3) miglioramento della qualità urbana mediante una maggiore dotazione di spazi pubblici e funzioni collettive;
- 4) qualificazione dell'assetto socio-economico legato alla Cittadella della bicicletta;
- 5) miglioramento dell'assetto urbanistico complessivo del contesto.

## 2.3 Descrizione dell'intervento

L'intervento oggetto di Accordo Pubblico Privato (A.P.P.) consiste nella trasformazione dell'area di 48.045 mq, classificata dal PI vigente come zona agricola di valenza ambientale e naturalistica (ZTO EN), per la realizzazione di un centro sportivo per la bicicletta, comprensivo di servizi e funzioni complementari atti a dare coerenza e completezza alla cosiddetta "Cittadella della Bicicletta". L'intervento prevede la realizzazione, oltre che di una serie di percorsi finalizzati a differenti discipline/attività, anche di strutture sportive e ricettive ad esso collegate. In particolare, il progetto è articolato in 4 o 5 spazi funzionalmente autonomi e caratterizzati dalla presenza di:

- quattro piste ciclabili (per bambini, BMX, Gravel e Pump Track);
- un'area a parcheggio funzionale sia alla nuova area sportiva che al limitrofo centro di medicina;
- alcune strutture complementari alla Cittadella:
  - o una struttura adibita allo sviluppo della tecnologia applicata allo sport;
  - o una foresteria per scopi sportivi;
  - o una struttura con spogliatoi e servizi per utenti e atleti, bar.

Gli **obblighi** che i soggetti sottoscrittori assumono con l'Accordo sono i seguenti:

### Parte Privata:


- realizzare l'intervento di trasformazione urbanistica nel rispetto dei parametri stabiliti dalla scheda progettuale allegata all' Accordo;
- realizzazione dei parcheggi di uso pubblico a servizio della Cittadella della Bicicletta e delle altre attività terziarie contermini;
- realizzazione della pista ciclabile di collegamento tra quelle esistenti di Via Doberdò e lungo il canale Piavesella;
- riqualificazione del nodo critico della viabilità in corrispondenza dell'accesso alla nuova area sportiva e Via Doberdò.

### Comune:

- recepire il presente accordo nella Variante n. 6 al Piano degli Interventi (PI) con la modifica della destinazione urbanistica dell'area da ZTO EN "agricola di valenza ambientale-naturalistica" e "territorio agricolo integro" in ZTO Fc "attrezzata a parco, gioco e sport" per realizzare la Cittadella della Bicicletta;
- inserire ogni altra previsione attinente al contenuto del Piano degli Interventi necessaria o utile a rendere eseguibile l'intervento in oggetto, secondo il contenuto delineato nel contesto del presente atto.

Si riporta di seguito la Scheda Urbanistica allegata all'A.P.P.

Obiettivi generali e specifici, UMI, modalità di attuazione scala 1:2.000

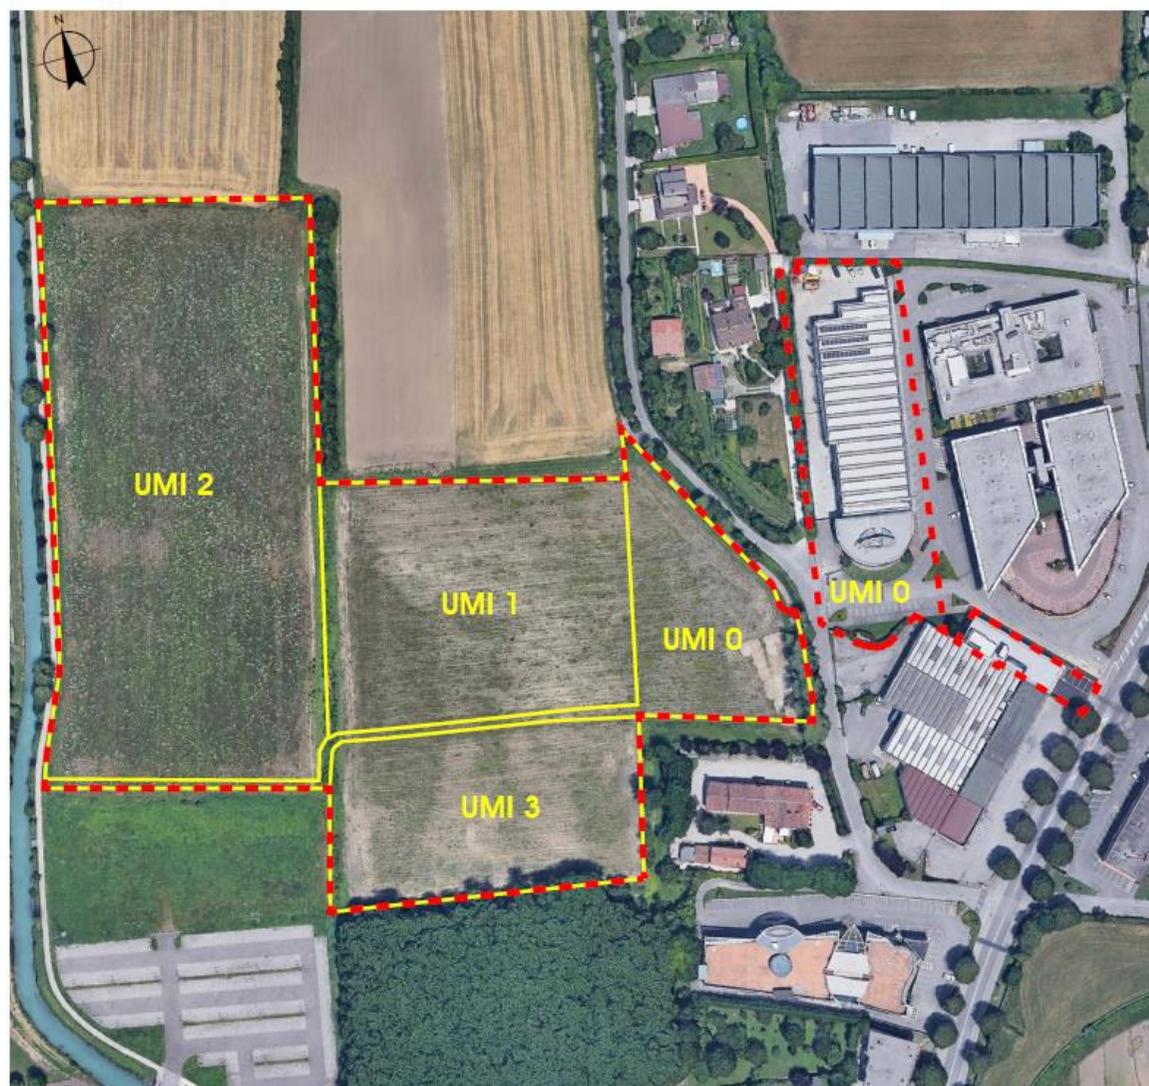

Obiettivi generali e specifici, UMI, attuazione

- |                     |  |
|---------------------|--|
| Obiettivi generali  | <ol style="list-style-type: none"> <li>1) sviluppo socio-economico conseguente l'insediamento e consolidamento di attività sul territorio</li> <li>2) riqualificazione della mobilità sostenibile</li> <li>3) miglioramento della qualità urbana mediante una maggiore dotazione di spazi pubblici e funzioni collettive</li> <li>4) qualificazione dell'assetto socio-economico legato alla Cittadella della bicicletta</li> <li>5) miglioramento dell'assetto urbanistico complessivo del contesto</li> </ol>  |
| Obiettivi specifici | <ol style="list-style-type: none"> <li>1) realizzazione di un'area per lo sport ed il tempo libero al fine di incentivare l'utilizzo della bicicletta</li> <li>2) realizzazione di piste ciclabili differenti per tipologia, dimensioni e caratteristiche (per bambini, BMX, Gravel e Pump Track)</li> <li>3) implementazione della rete ciclabile comunale</li> <li>4) realizzazione di un'area a parcheggio funzionale sia alla nuova area sportiva che al limitrofo centro di medicina</li> <li>5) realizzazione di alcune strutture funzionali e complementari alla Cittadella della Bicicletta</li> </ol> |

#### Legenda

- |   |   |
|---|---|
|  | Area oggetto di intervento  |
|  | Perimetro Unità Minima di Intervento (UMI): l'individuazione delle UMI è indicativa e potrà essere precisata e/o ridefinita con la presentazione del Permesso di Costruire convenzionato. |

#### Modalità di attuazione

- |                        |  |
|------------------------|--|
| Modalità di attuazione | L'attuazione degli interventi potrà avvenire in stralci funzionali costituenti Unità Minime di Intervento (UMI), con possibilità di esecuzione autonoma per ogni singola UMI, previa realizzazione delle opere di urbanizzazione generali (UMI 0) a servizio dell'intero ambito, che dovranno essere iniziate entro 1 (uno) anno dalla notifica del permesso di costruire, previa comunicazione scritta al Comune, fatte salve eventuali proroghe di legge, e saranno ultimate entro 3 (tre) anni dall'inizio lavori. All'interno di ciascuna UMI ogni intervento potrà essere attuato autonomamente, a condizione che vengano realizzate le opere di urbanizzazione generali. |
|------------------------|--|

Figura 2-2: Scheda Urbanistica allegata all'A.P.P. – Obiettivi generali e specifici, UMI, modalità di attuazione

Destinazioni d'uso e parametri urbanistico edilizi scala 1:2.000



Destinazioni d'uso, parametri urbanistico edilizi

**UMI 0**

- Area 1** AREA 1 - Lotto a destinazione industriale  
Destinazione d'uso esistente/assenita = industriale  
Destinazione d'uso di progetto = invariata
- Area 2** AREA 2 - Lotto a destinazione commerciale  
Destinazione d'uso esistente/assenita = artigianale  
Destinazione d'uso di progetto = media struttura con superficie di vendita non superiore a 1.500 mq
- Area 3** AREA 3 - Opere di urbanizzazione  
L'area è destinata alla realizzazione delle opere di urbanizzazione generale a servizio dell'intero ambito

**UMI 1 e 2**

Le UMI sono destinate alla realizzazione di un'area verde per la pratica dello sport della bicicletta, articolata in differenti piste ciclabili per tipologia e caratteristiche (piste per bambini, BMX, Gravel e Pump Track, etc.). È consentita la realizzazione di:

- a) una struttura sportiva (reception, spogliatoi e servizi per utenti/atleti) con i seguenti parametri urbanistici:
  - Superficie coperta (Sc) massima = 250 mq
  - Numero max piani (N) = 2
  - Altezza max (H) = 6,50 ml
- b) una tribuna per gli spettatori di superficie coperta (Sc) massima pari a 200 mq

**UMI 3**

L'UMI è destinata alla realizzazione di servizi ed attrezzature legate alla pratica dello sport della bicicletta, con i seguenti parametri urbanistici:

- destinazioni d'uso:
  - a) turistiche (foresteria riservata agli atleti e similari);
  - b) ricettive (ristorante, bar, pubblici esercizi e similari, etc.);
  - c) artigianali (struttura adibita allo sviluppo della tecnologia applicata allo sport, magazzini e similari);
  - d) ludico-ricreative (palestre per gli utenti/atleti e similari);
- Superficie coperta (Sc) massima = 2.500 mq
- Numero max piani (N) = 2
- Altezza max (H) = 8,00 ml

Figura 2-3: Scheda Urbanistica allegata all'A.P.P. – Destinazioni d'uso e parametri urbanistici edilizi

Opere di interesse pubblico scala 1:2.000



Opere di interesse pubblico

**UMI 0 Area 1**

Lotto industriale - Dotazione minima aree a parcheggio **P**  
 Superficie fondiaria (Sf) = 6.374 mq  
 Superficie coperta (Sc) = 2.825 mq  
 Superficie minima a park pertinenziali (Art. 77, comma 14: commercio all'ingrosso, industria, artigianato, artigianato di servizio) = 10% di Sf = 637 mq  
 I parcheggi sono reperiti nell'ambito dell'intervento di riqualificazione di cui al Pd.C. n. 27 del 21/02/2005 e successive varianti.

**UMI 0 Area 2**

Lotto commerciale - Dotazione minima aree a parcheggio **P**  
 Superficie fondiaria (Sf) = 637 mq  
 Superficie coperta (Sc) = 442 mq  
 Superficie lorda di pavimento (Slp) = 762 mq  
 Superficie di vendita (Sv) di progetto = 507,45 mq  
 Superficie minima a park pertinenziali (Art. 77, comma 17, lett. b: medie strutture di vendita in centro urbano):  
 Sv x 0,80 mq/mq = 405,96 mq  
 e comunque  
 Slp x 0,65 mq/mq = 407,19 mq  
 La dotazione minima di aree a parcheggio pertinenziale è pertanto pari a 407,19 mq.  
 Superficie a parcheggi esistente fronte negozio = 87,5 mq (5 stalli, comprensivi del 40% di aree di manovra)  
 Superficie a parcheggi da reperire fuori ambito = 319,69 mq

**UMI 0 Area 3**

Parcheggio di uso pubblico + Pista ciclabile **P +**  
 Opere, servizi e infrastrutture di interesse pubblico:  
 1) realizzazione dei parcheggi di uso pubblico a servizio della Cittadella della Bicicletta e delle altre attività terziarie confermini, in particolare il Centro di Medicina;  
 2) realizzazione di parte dei parcheggi pertinenziali a servizio dell'attività insediata nell'area "2" (la dotazione dei parcheggi che non è possibile allocare nell'area di pertinenza del fabbricato commerciale);  
 3) realizzazione della pista ciclabile di collegamento tra quelle esistenti di Via Doberdò e lungo il canale Piavesella;  
 4) riqualificazione del nodo critico della viabilità in corrispondenza dell'accesso alla nuova area sportiva e Via Doberdò.  
 5) proseguimento della pista ciclabile tra Via Solferino e Via F.lli Bandiera (Fig. 16, mappale 552)  
 I tracciati e i perimetri riportati in cartografia sono indicativi e potranno essere precisati e/o ridefiniti con il Permesso di Costruire Convenzionato

Figura 2-4: Scheda Urbanistica allegata all'A.P.P. – Opere Pubbliche

Schema progetto su ortofoto



Figura 2-5: Scheda Urbanistica allegata all'A.P.P. – Schema Progetto su ortofoto

### **3 IDENTIFICAZIONE DEI SITI DELLA RETE NATURA 2000**

---

L'ambito oggetto di Accordo Pubblico Privato (A.P.P.) non interferisce direttamente con i Siti Rete Natura 2000 dal momento che l'area di intervento è esterna ad essi. I Siti Rete Natura 2000 più vicini all'area di A.P.P. sono:

- la Zona Speciale di Conservazione (ZSC) IT3240012 "Fontane Bianche di Lancenigo" che dista dal Sito circa 2.000 m;
- la Zona Speciale di Conservazione (ZSC) IT3240031 "Fiume Sile da Treviso Est a San Michele Vecchio" che dista dal Sito circa 1.200 m.

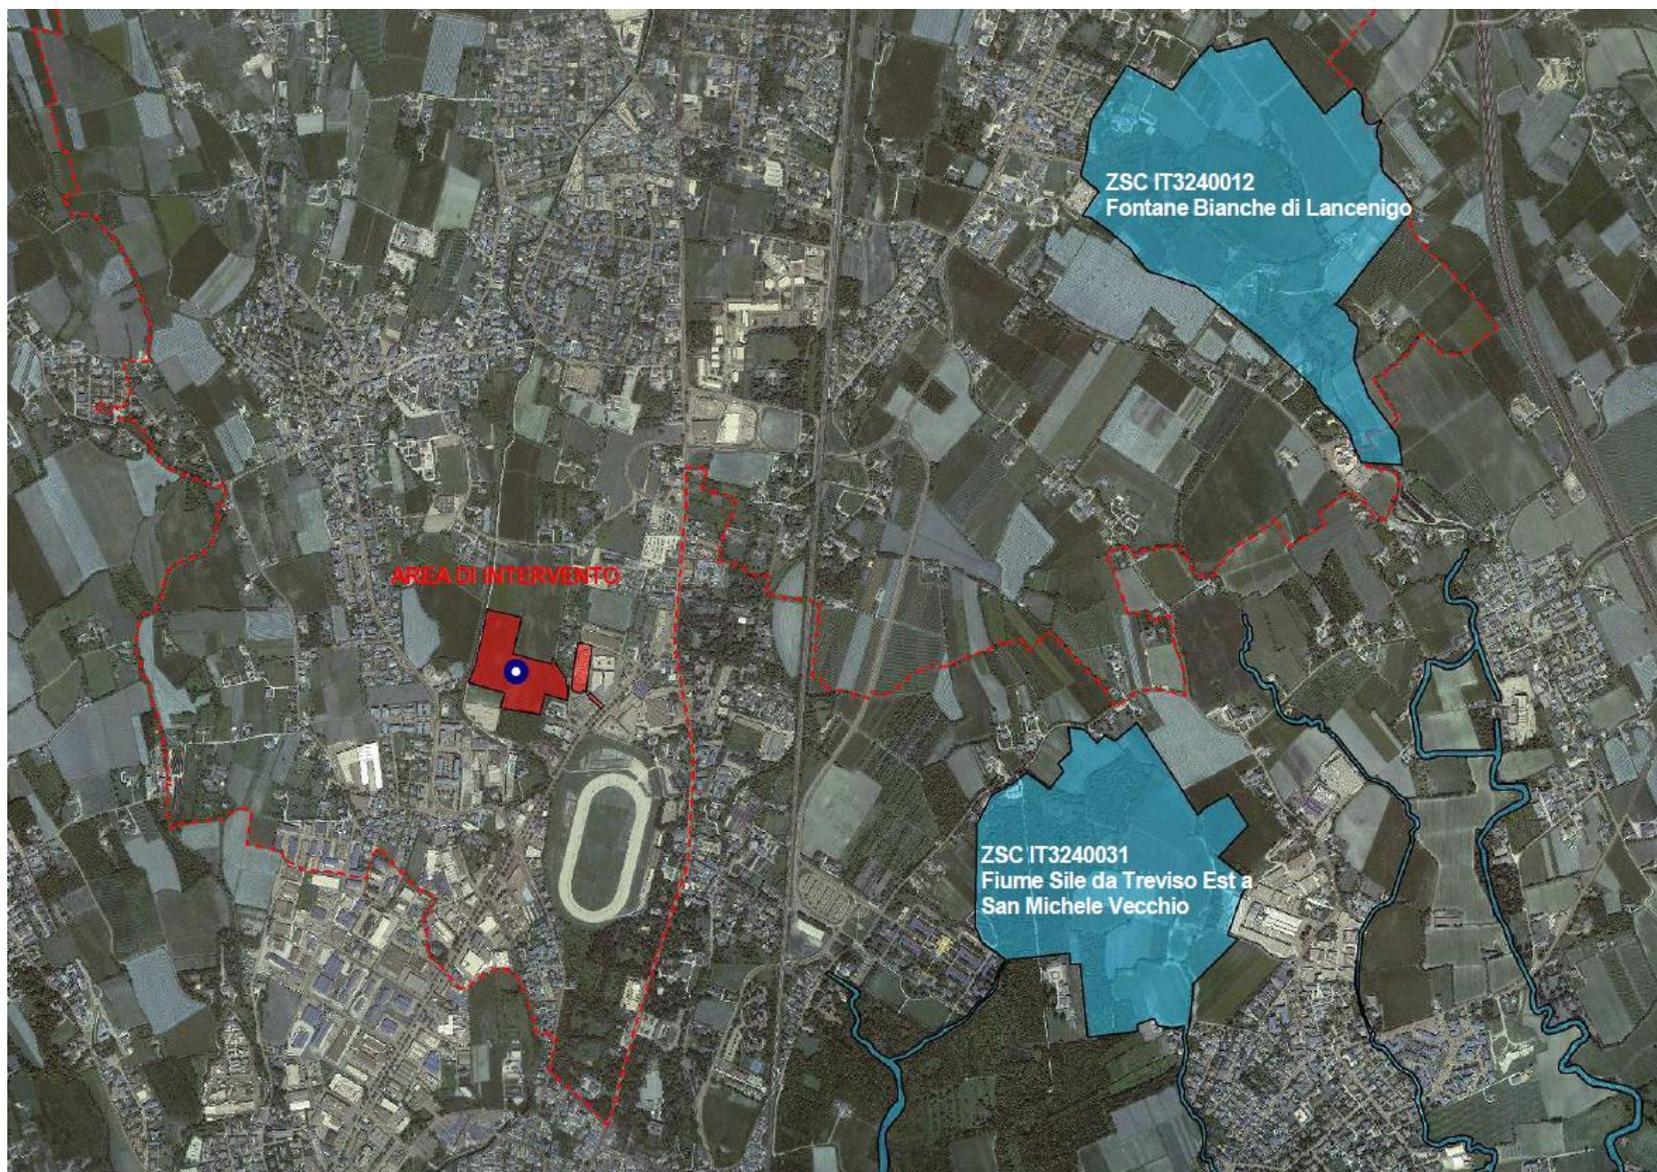


Figura 3-1: Inquadramento dell'ambito oggetto di Accordo Pubblico Privato (A.P.P.) rispetto ai Siti Rete Natura 2000

### Zona Speciale di Conservazione (ZSC) IT3240012 "Fontane Bianche di Lancenigo"

Il Sito Natura 2000 IT3240012 "Fontane Bianche di Lancenigo" appartiene alla regione biogeografica continentale e si estende su una superficie di 64 ettari, ricadendo quasi interamente in comune di Villorba ad eccezione di una piccola porzione che rientra nel comune limitrofo di Carbonera.

Il Sito Rete Natura 2000 IT3240012 "Fontane Bianche di Lancenigo" è interamente compreso nel Piano d'Area Fontane Bianche che è stato approvato con D.C.R. 19 del 9 marzo 1999.

In quest'area le acque che alimentano il fiume Melma, uno degli affluenti di sinistra del Sile, hanno favorito la formazione di un ambiente di risorgiva caratterizzato da elementi vegetazionali tipici dei luoghi umidi di acqua dolce (vegetazione acquatica, alofite ripariali e boschetti igrofilari ripariali).

La peculiarità dell'area è data da una serie di elementi che sono sintetizzati nelle righe con le quali il Sito viene descritto nel formulario standard: "Sono presenti popolamenti a idrofite natanti (*Lemnetea minoris*) e radicanti (aggruppamenti dei *Potamogeton pectinatus* ed in particolare *Ranunculo-Sium erecto-submersi*, *Ranunculus fluitans*). Vicino alle sponde si sviluppano aggruppamenti appartenenti ai *Phragmitetea*, da segnalare soprattutto per la presenza di *Cladium mariscus* (*Cladietum marisci*). Inoltre ai margini si sviluppa una vegetazione arborea ripariale dei *Salicetea purpureae* e *Alnetea glutinosae* con alcuni elementi dei *Querceto-Fagetea*".

Le tipologie di habitat che caratterizzano il Sito sono sintetizzate nella seguente tabella:

Tabella 3-1. Tipologie di habitat che caratterizzano il Sito

Tipi di habitat	% coperta
N06 - Corpi d'acqua interni (acque stagnanti e correnti)	10
N07 - Torbiere, Stagni, Paludi, Vegetazione di cinta	20
N08 - Brughiere, Boscaglie, Macchia, Garighe, Friganee	5
N10 - Praterie umide, Praterie di mesofite	22
N23 - Altri (inclusi abitati, strade, discariche, miniere e aree industriali)	1
N15 - Altri terreni agricoli	10
N14 - Praterie migliorate	32
<b>Totale</b>	<b>100</b>

Nel Siti Natura 2000 SIC/ZPS si riconoscono i seguenti Habitat di Interesse Comunitario di cui alla Direttiva Habitat 92/43/CE (fonte: Cartografia degli Habitat approvata dalla Regione con DGR 4240/08):

- Habitat 3260 - Fiumi delle pianure e montani con vegetazione del *Ranunculus fluitans* e *Callitriche-Batrachion*.
- Habitat 6430 - Bordure planiziali, montane e alpine di megaforbie igrofile.
- Habitat 91E0 -Foreste alluvionali di *Alnus glutinosa* e *Fraxinus excelsior* (*Alno-Padion*, *Alnion incanae*, *Salicion albae*) \*Habitat prioritario.

All'interno del Sito si riconoscono diverse specie faunistiche di cui all'art. 4 della Direttiva 2009/147/CE e all'Allegato II della Direttiva 92/43/CE; nello specifico il formulario standard scaricabile dal Sito del MATTM riconosce:

- 7 specie appartenenti al gruppo degli uccelli: **Martin pescatore** (*Alcedo atthis*), **Tarabusino** (*Ixobrychus minutus*), **Averla piccola** (*Lanius collurio*), **Voltolino** (*Porzana porzana*), **Assiolo** (*Otus scops*), **Nitticora** (*Nycticorax nycticorax*), **Picchio verde** (*Picus viridis*);
- 1 specie appartenente al gruppo degli invertebrati: **gambero di fiume** (*Austropotamobius pallipes*);
- 3 specie appartenenti al gruppo degli anfibi: **Tritone crestato italiano** (*Triturus carnifex*), **Ululone dal ventre giallo** (*Bombina variegata*), **Rana di Lataste** (*Rana latastei*)

### Zona Speciale di Conservazione (ZSC) IT3240031 "Fiume Sile da Treviso Est a San Michele Vecchio"

Il Sito Natura 2000 IT3240031 "Fiume Sile da Treviso Est a San Michele Vecchio" appartiene alla regione biogeografica continentale e si estende su una superficie di 753 ettari, interessando i comuni di Carbonera, Treviso, Silea, Casier, Casale sul Sile, Roncade e Quarto d'Altino. Una porzione del Sito ricade nella ZPS IT3240019 "Fiume Sile: Sile Morto e ansa a S.Michele Vecchio".

La peculiarità dell'area è data da una serie di elementi che sono sintetizzati nelle righe con le quali il Sito viene descritto nel formulario standard: "Tratti di corsi d'acqua di pianura a dinamica naturale, caratterizzati da sistemi di popolamenti fluviali spesso compenetrati, tipici di acque lente e rappresentati da vegetazione sommersa del *Potamogeton pectinatus*, da lamineti (*Myriophyllo-Nupharetum* e *Lemnetea minoris*), da cariceti e canneti (*Magnocaricion elatae* e *Phragmition*). Sono inoltre presenti boschetti riparii inquadrabili nei *Salicetea purpureae* e *Alnetea glutinosae*. Le anse abbandonate dal corso d'acqua principale sono caratterizzate dalla presenza di canneti, cariceti, vegetazione a idrofite sommerse e natanti e da boschetti ripariali".

Le tipologie di habitat che caratterizzano il Sito sono sintetizzate nella seguente tabella:

Tabella 3-2. Tipologie di habitat che caratterizzano il Sito

Tipi di habitat	% coperta
N06 - Corpi d'acqua interni (acque stagnanti e correnti)	50
N07 - Torbiere, Stagni, Paludi, Vegetazione di cinta	10
N10 - Praterie umide, Praterie di mesofite	5
N12 - Colture cerealicole estensive (incluse le colture in rotazione con maggese regolare)	22
N23 - Altri (inclusi abitati, strade, discariche, miniere e aree industriali)	5
N14 - Praterie migliorate	5
N21 - Arboreti (inclusi frutteti, vivai, vigneti e dehesas)	3
<b>Totale</b>	<b>100</b>

La regione Veneto con DGR n. 2816/09 ha approvato la "Cartografia degli habitat e habitat di specie della Rete Natura 2000 della regione Veneto" del SIC IT3240031 "Fiume Sile da Treviso Est a San Michele Vecchio" e della ZPS IT3240019 "Fiume Sile: Sile Morto ed ansa di S. Michele Vecchio". Gli habitat di interesse comunitario cartografati sono:

- Habitat 91E0\* : Foreste alluvionali di *Alnus glutinosa* e *Fraxinus excelsior* (*Alno-Padion*, *Alnion incanae*, *Salicion albae*) – habitat prioritario;
- Habitat 6410: Praterie con *Molinia* su terreni calcarei, torbosi o argilloso-limosi (*Molinion caeruleae*);
- Habitat 3260 - Fiumi delle pianure e montani con vegetazione del *Ranunculion fluitantis* e *Callitricho- Batrachion*;
- Habitat 6430 - Bordure planiziali, montane e alpine di megaforbie igrofile.

All'interno del Sito si riconoscono diverse specie faunistiche di cui all'art. 4 della Direttiva 2009/147/CE e all'Allegato II della Direttiva 92/43/CE; nello specifico il formulario standard scaricabile dal Sito del MATTM riconosce:

- 17 specie appartenenti al gruppo degli uccelli: **Martin pescatore** (*Alcedo atthis*), **Marzaiola** (*Anas querquedula*), **Airone rosso** (*Ardea purpurea*), **Sgarza ciuffetto** (*Ardeola ralloides*), **Tarabuso** (*Botaurus stellaris*), **Mignattino** (*Chlidonias niger*), **Falco di palude** (*Circus aeruginosus*), **Albanella reale** (*Circus cyaneus*), **Garzetta** (*Egretta garzetta*), **Tarabusino** (*Ixobrychus minutus*), **Averla piccola** (*Lanius collurio*), **Nibbio bruno** (*Milvus migrans*), **Nitticora** (*Nycticorax nycticorax*), **Falco pescatore** (*Pandion haliaetus*), **Voltolino** (*Porzana porzana*), **Pendolino** (*Remiz pendulinus*) e **Tuffeto** (*Tachybaptus ruficollis*);
- 2 specie appartenente al gruppo degli invertebrati: **gambero di fiume** (*Austropotamobius pallipes*) e **Cerambice della quercia** (*Cerambyx cerdo*);
- 1 specie appartenente al gruppo dei rettili: **Testuggine palustre** (*Emys orbicularis*);

- 1 specie appartenente al gruppo degli anfibi: **Rana di Lataste** (*Rana latastei*);
- 3 specie appartenenti al gruppo dei pesci: **Cobite italiano** (*Cobitis bilineata*), **Lampreda padana** (*Lethenteron zanandreae*) e **Cobite mascherato** (*Sabanejewia larvata*);
- 2 specie appartenenti al gruppo dei mammiferi: **Vespertilio maggiore** (*Myotis myotis*) e **Ferro di cavallo maggiore** (*Rhinolophus ferrumequinum*)

#### 4 VERIFICA DELLA PRESENZA DI ELEMENTI NATURALI

L'area che sarà interessata dalla realizzazione della "Cittadella della Bicicletta Pinarello" è agricola e confina a nord con altri terreni agricoli, ad est con la zona industriale e commerciale di Viale della Repubblica, a sud con colture permanenti arboree legnose e con un parcheggio pubblico esistente e ad ovest con il canale Piavesella.

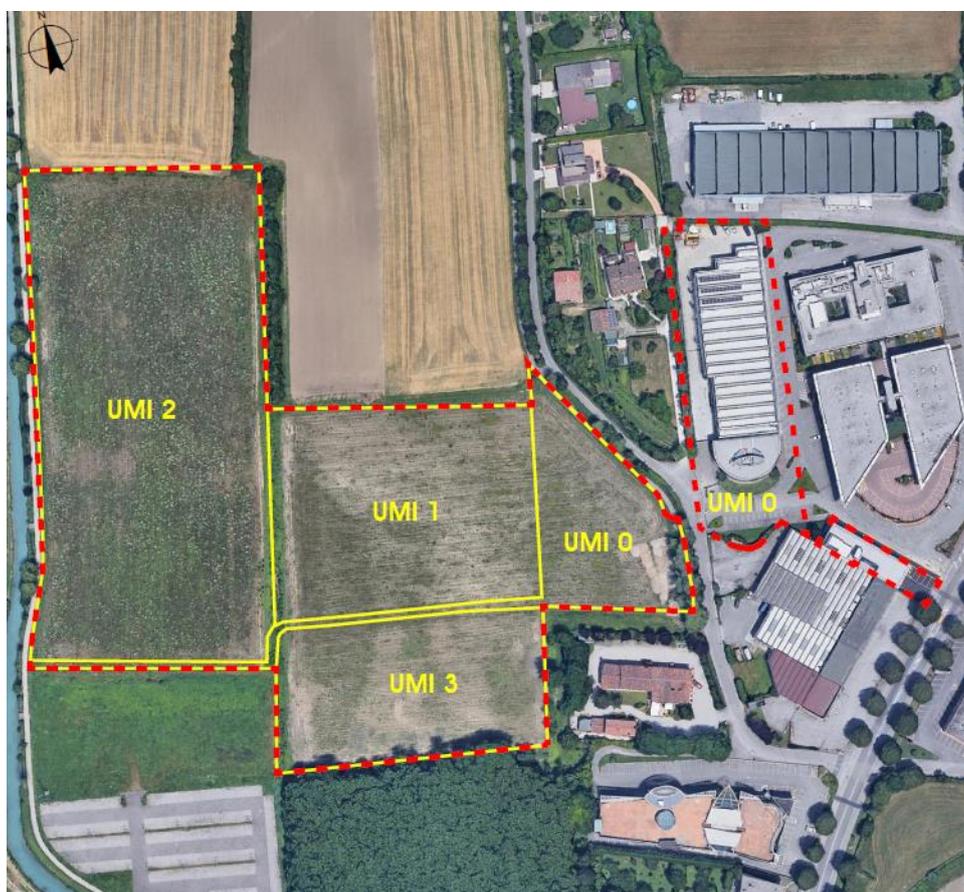


Figura 4-1: Inquadramento dell'area di intervento su ortofoto



Figura 4-2: Inquadramento dell'ambito di intervento

## 5 VALUTAZIONE DELLE POSSIBILI INTERFERENZE CON I SITI RETE NATURA 2000

L'ambito oggetto di intervento, ubicato in contiguità della zona industriale e commerciale di Viale della Repubblica, **risulta esterno** ai Siti della Rete Natura 2000 e quindi non interferisce con gli habitat di interesse comunitario ricadenti all'interno degli stessi.

Le aree potenzialmente trasformabili sono ad uso agricolo, pertanto l'attuazione dell'intervento non comporterà la perdita di elementi naturali significativi quali aree boscate o aree naturali di particolare valore sotto il profilo ecologico – ambientale. In prossimità dell'ambito di intervento vi sono terreni ad uso agricolo, pertanto la trasformazione dell'area non andrà ad incidere in maniera significativa sulle specie faunistiche che utilizzano gli ambiti agricoli come sito di sosta e/o alimentazione, dal momento che le suddette specie potranno trovare habitat idonei in prossimità dell'area oggetto di trasformazione.

I principali fattori perturbativi associati alla realizzazione delle opere sono i fattori di alterazione tipici dei cantieri edili ed infrastrutturali, comunque temporanei che possono essere tenuti sotto controllo mediante l'adozione di opportune misure e procedure in fase di cantiere. Inoltre le specie avifaunistiche che potenzialmente possono frequentare gli ambiti prossimi all'area di intervento (quali il canale Piavesella e le aree agricole contigue) sono generalmente caratterizzate da una elevata capacità di spostamento che consente loro, in caso di fenomeni perturbativi, di spostarsi con velocità verso i siti più favorevoli presenti nelle vicinanze e ritornare nella zona frequentata al termine dei lavori.

In considerazione di quanto sopra espresso, tenuto conto della tipologia di opere ammesse nell'ambito oggetto di Accordo Pubblico Privato (A.P.P.), delle caratteristiche e localizzazione delle aree interessate e della distanza dai Siti Natura 2000, si ritiene che **non risultino possibili effetti significativi negativi sui siti della Rete Natura 2000.**