



ACCORDO EX ART. 6 L.R. 11/2004

relativo all'area "Cittadella della bicicletta" Pinarello
VARIANTE 6 P.I. - Comune di Villorba

Scheda Pianificazione sovraordinata

data
DICEMBRE 2020

aggiornamento
-

elaborato
02




progettista
arch.
CARLO CIRIBI'


Legenda:

PTCP TV TAVOLE	Indirizzi, prescrizioni e vincoli	
Sistema ambientale naturale	Limite superiore risorgiva	
Insediativo infrastrutturale	Area con destinazione terziaria prevalente	
Mobilità sostenibile	Piste ciclabili esistenti	
Percorsi turistici	Tappe dell'anello ciclistico del Montello	
Parchi Grande Treviso		


Estratto PTCP scala 1:50 000
Tav. 3.1 Sistema ambientale-naturale

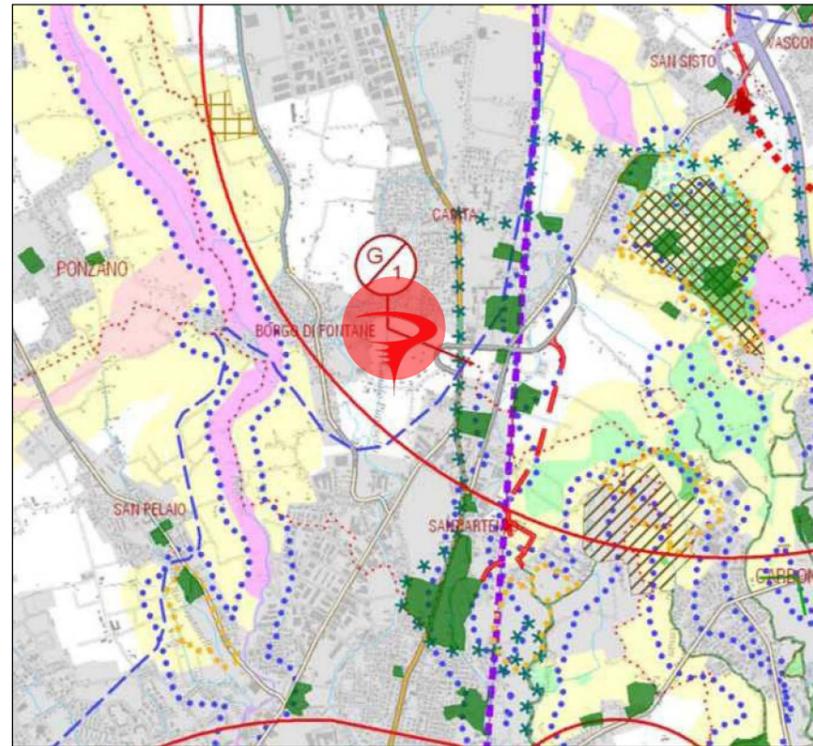


Estratto PTCP scala 1:50 000
Tav. 4.1 Sistema insediativo-infrastrutturale

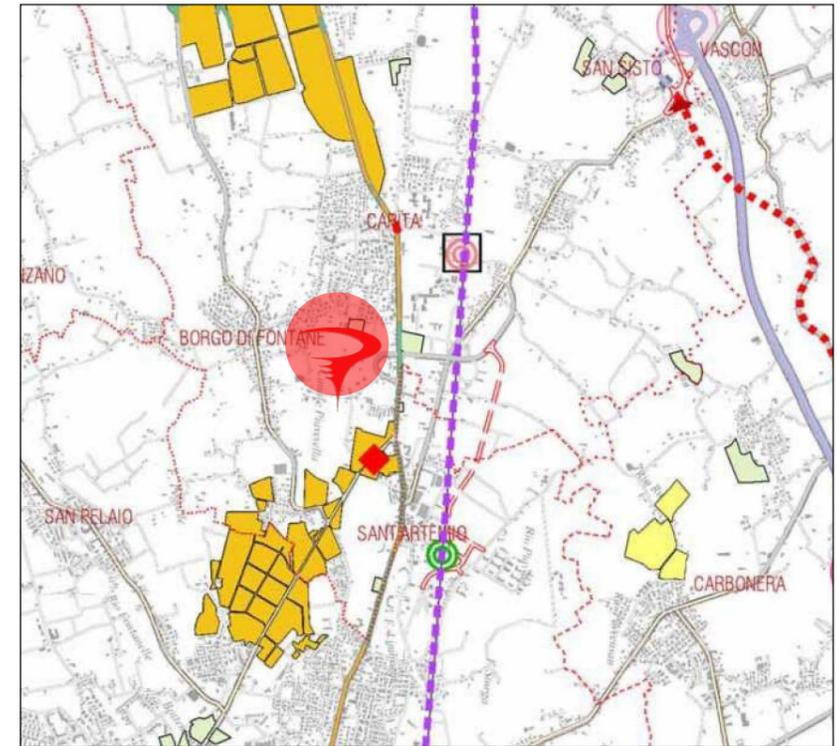

Estratto PTCP scala 1:80 000
Tav. 4.5 Sistema mobilità sostenibile

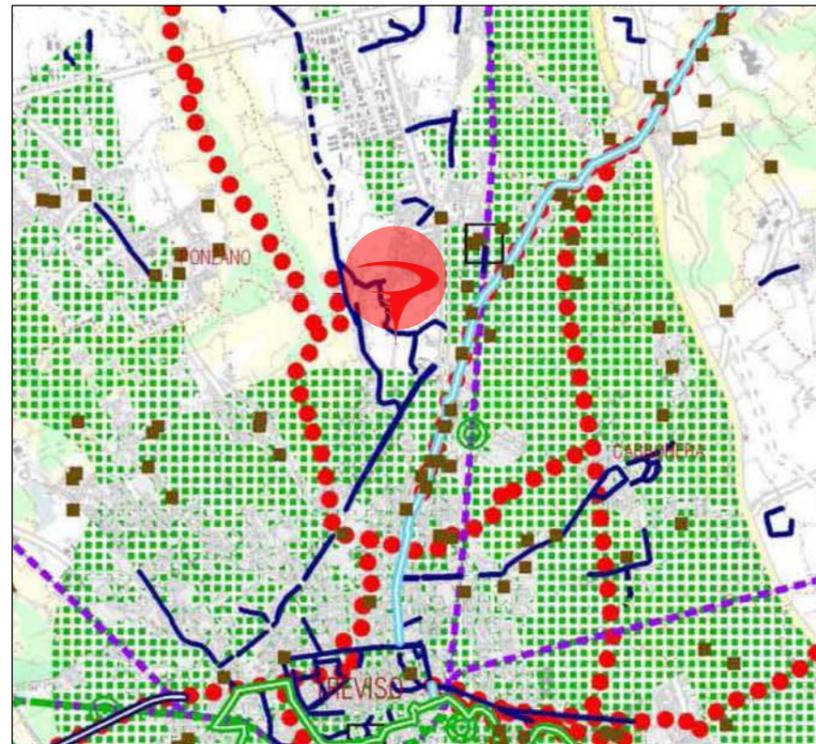

Estratto PTCP scala 1:80 000
Tav. 4.6 Sistema percorsi turistici

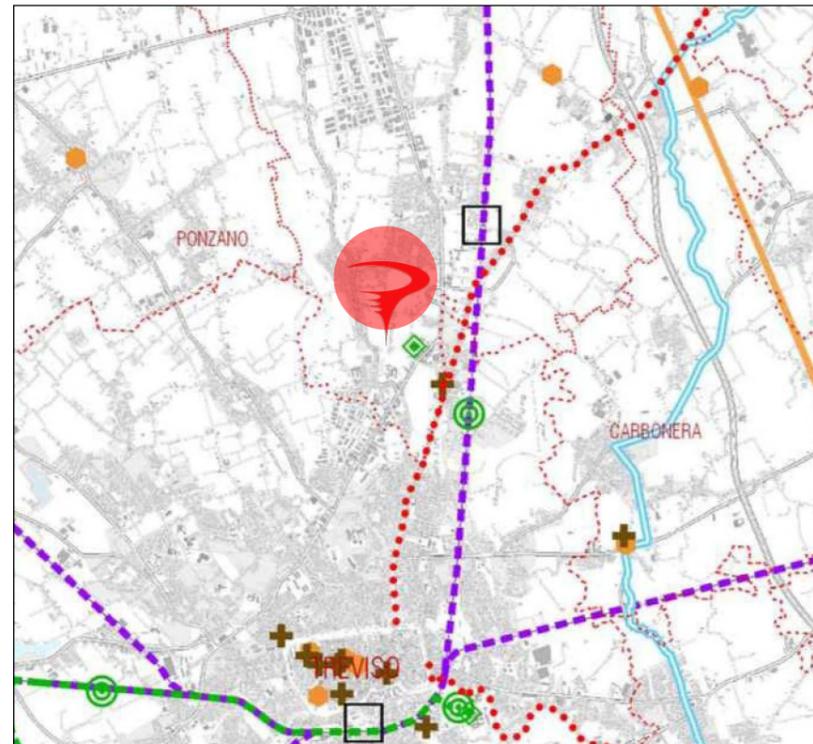

Estratto PTCP scala 1:50 000
Tav. 4.7 Sistema dei parchi

