



**CITTA' DI VILLORBA**  
Provincia di Treviso

PIANO  
REGOLATORE  
COMUNALE

**P.R.C.**

PIANO DEGLI  
INTERVENTI

**P.I.**

Elaborato

4

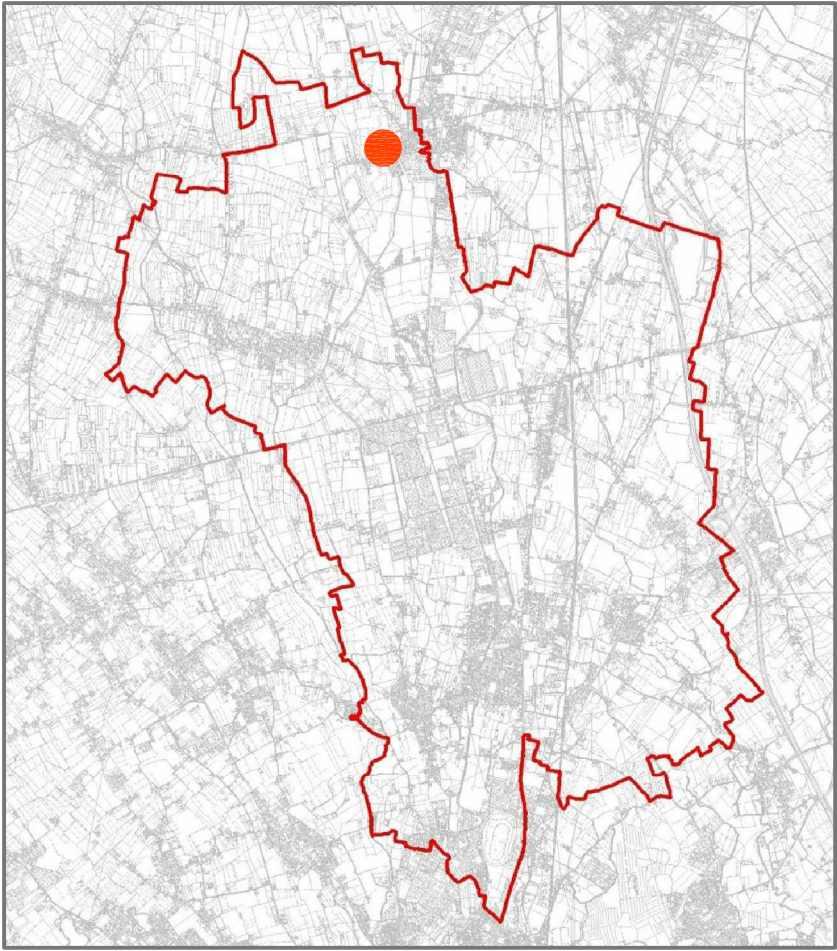
A

Scala

1:1000

SCHEMA PROGETTUALE

VENTURALI, VIA CAMPAGNOLA



**Sindaco**  
Marco Serena

**Progettista - Coordinatore e  
Responsabile del Procedimento**  
arch. Stefano Anzanello

**Ufficio di Progettazione**  
arch. Loredana Fazzello  
arch. Michele Iabichella  
geom. Francesco Marzari  
geom. Giorgio Onori  
geom. Roberto Rizzo  
p.i. Annalisa Marotto  
geom. Fabio Franzese  
geom. Paolo Marchetto

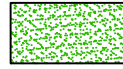
**ADOZIONE**  
DELIBERAZIONE DI CONSIGLIO COMUNALE N. 77 DEL 23/12/2013

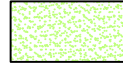
**APPROVAZIONE**  
DELIBERAZIONE DI CONSIGLIO COMUNALE N. 36 DEL 17/06/2014  
e N. 37 DEL 18/06/2014

**EFFICACIA**  
19/07/2014

Dicembre 2013

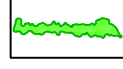
- LEGENDA:
- 

Perimetro Scheda Progettuale (Z.T.O.)
- 

Standard primario - verde pubblico
- 

Standard secondario - verde pubblico
- 

Standard primario - parcheggio
- 

Standard secondario - parcheggio
- 

Verde di protezione
- 

Sedime indicativo nuova costruzione
- 

Ambito indicativo superficie fondiaria
- 

Nuova viabilità o adeguamento esistente
- 

Percorso ciclabile
- 

Percorso pedonale
- 

Alberature

| PARAMETRI URBANISTICI:                 |            |
|----------------------------------------|------------|
| Superficie Scheda Progettuale (Z.T.O.) | 15.468 mq  |
| Volume ammissibile                     | 8.507 mc   |
| Indice territoriale                    | 0,55 mc/mq |
| Numero abitanti                        | 57         |
| Parcheggio primario                    | 284 mq     |
| Parcheggio secondario                  | 0 mq       |
| Verde primario                         | 284 mq     |
| Verde secondario                       | 6.878 mq   |

