



CITTA' DI VILLORBA
Provincia di Treviso

PIANO
REGOLATORE
COMUNALE
P.R.C.

PIANO DEGLI
INTERVENTI
P.I.

Elaborato


4

I

Scala

1:1000

SCHEDA PROGETTUALE
FONTANE, VIA GIAVERA

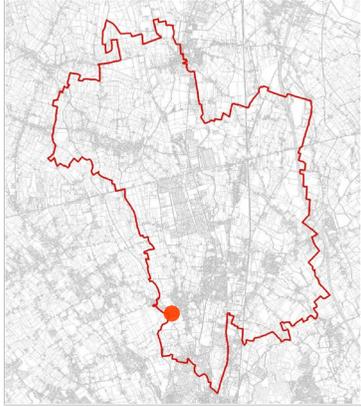

Sindaco
Marco Serena

**Progettista - Coordinatore e
Responsabile del Procedimento**
arch. Stefano Anzanello

Ufficio di Progettazione
arch. Loredana Fazzello
arch. Michele Iabichella
geom. Francesco Marzari
geom. Giorgio Onori
geom. Roberto Rizzo
p.l. Annalisa Marotto
geom. Fabio Franzese
geom. Paolo Marchetto



ADOZIONE
DELIBERAZIONE DI CONSIGLIO COMUNALE N. 77 DEL 23/12/2013


APPROVAZIONE
DELIBERAZIONE DI CONSIGLIO COMUNALE N. 36 DEL 17/06/2014
e N. 37 DEL 18/06/2014

EFFICACIA
19/07/2014

Luglio 2014

LEGENDA:

- Perimetro Scheda Progettuale (Z.T.O.)
- Standard primario - verde pubblico
- Standard secondario - verde pubblico
- Standard primario - parcheggio
- Standard secondario - parcheggio
- Verde di protezione
- Sedime indicativo nuova costruzione
- Ambito indicativo superficie fondiaria
- Nuova viabilità o adeguamento esistente
- Percorso ciclabile
- Percorso pedonale
- Alberature

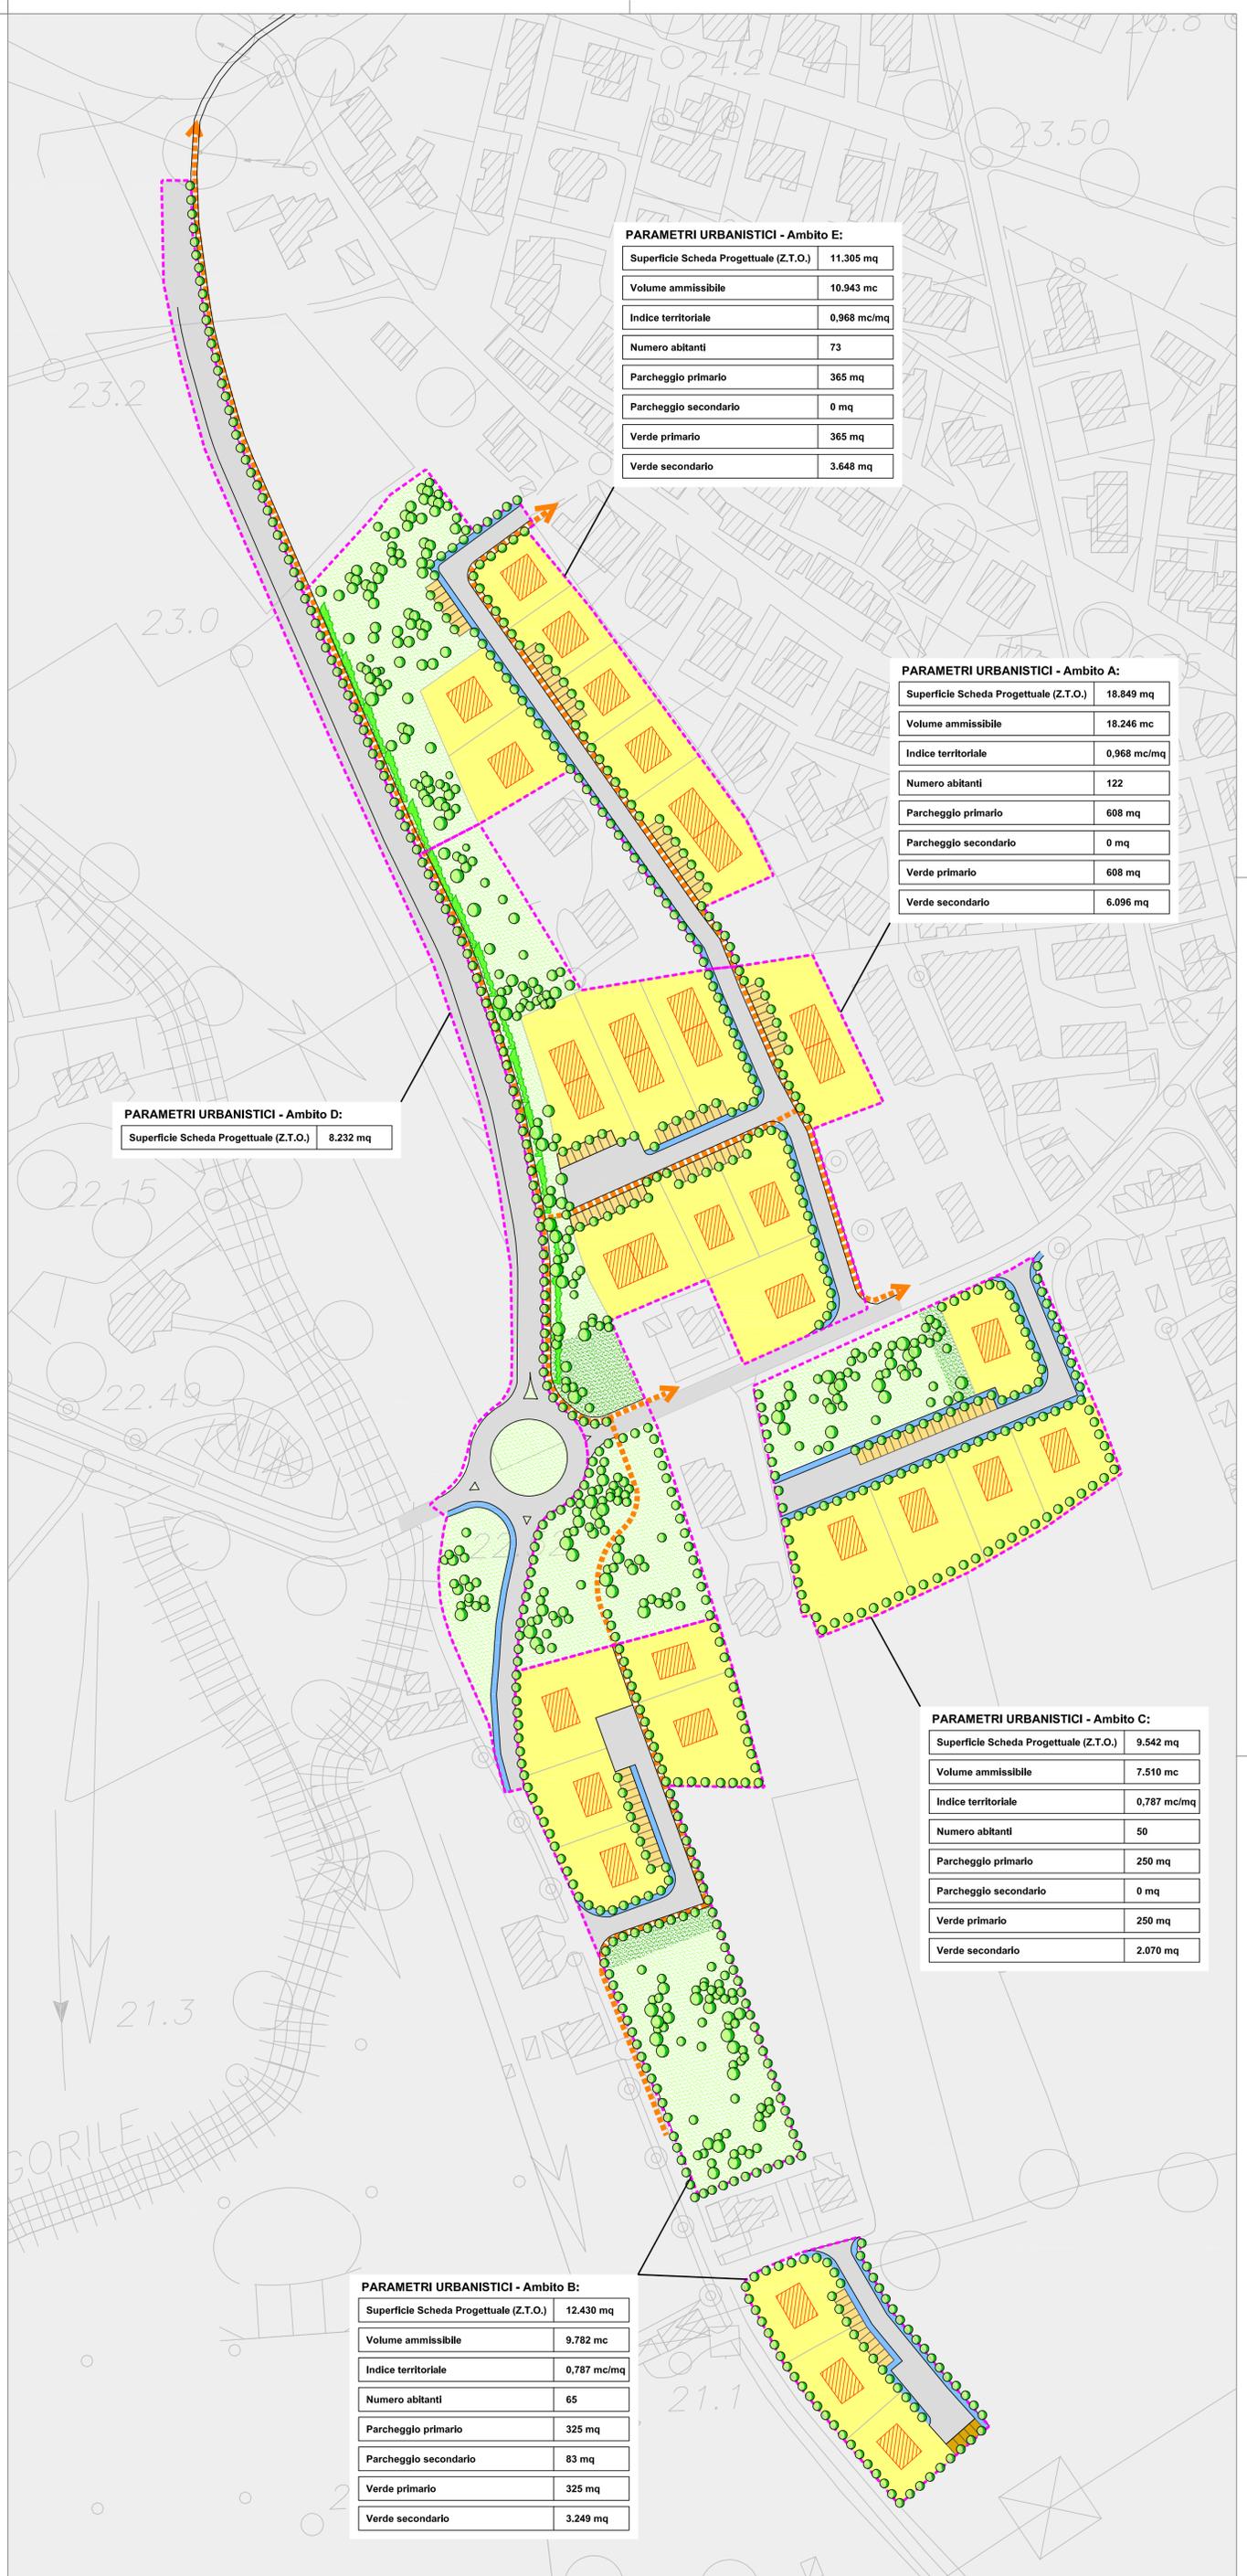

PARAMETRI URBANISTICI - Ambito E:

Superficie Scheda Progettuale (Z.T.O.)	11.305 mq
Volume ammissibile	10.943 mc
Indice territoriale	0,968 mc/mq
Numero abitanti	73
Parcheggio primario	365 mq
Parcheggio secondario	0 mq
Verde primario	365 mq
Verde secondario	3.648 mq

PARAMETRI URBANISTICI - Ambito A:

Superficie Scheda Progettuale (Z.T.O.)	18.849 mq
Volume ammissibile	18.246 mc
Indice territoriale	0,968 mc/mq
Numero abitanti	122
Parcheggio primario	608 mq
Parcheggio secondario	0 mq
Verde primario	608 mq
Verde secondario	6.096 mq

PARAMETRI URBANISTICI - Ambito D:

Superficie Scheda Progettuale (Z.T.O.)	8.232 mq
--	----------

PARAMETRI URBANISTICI - Ambito C:

Superficie Scheda Progettuale (Z.T.O.)	9.542 mq
Volume ammissibile	7.510 mc
Indice territoriale	0,787 mc/mq
Numero abitanti	50
Parcheggio primario	250 mq
Parcheggio secondario	0 mq
Verde primario	250 mq
Verde secondario	2.070 mq

PARAMETRI URBANISTICI - Ambito B:

Superficie Scheda Progettuale (Z.T.O.)	12.430 mq
Volume ammissibile	9.782 mc
Indice territoriale	0,787 mc/mq
Numero abitanti	65
Parcheggio primario	325 mq
Parcheggio secondario	83 mq
Verde primario	325 mq
Verde secondario	3.249 mq