



CITTA' DI VILLORBA
Provincia di Treviso

PIANO
REGOLATORE
COMUNALE

P.R.C.

PIANO DEGLI
INTERVENTI

P.I.

Elaborato

4


N

Scala

1:1000

SCHEDA PROGETTUALE


CHIESA VECCHIA, VIA FONTANE

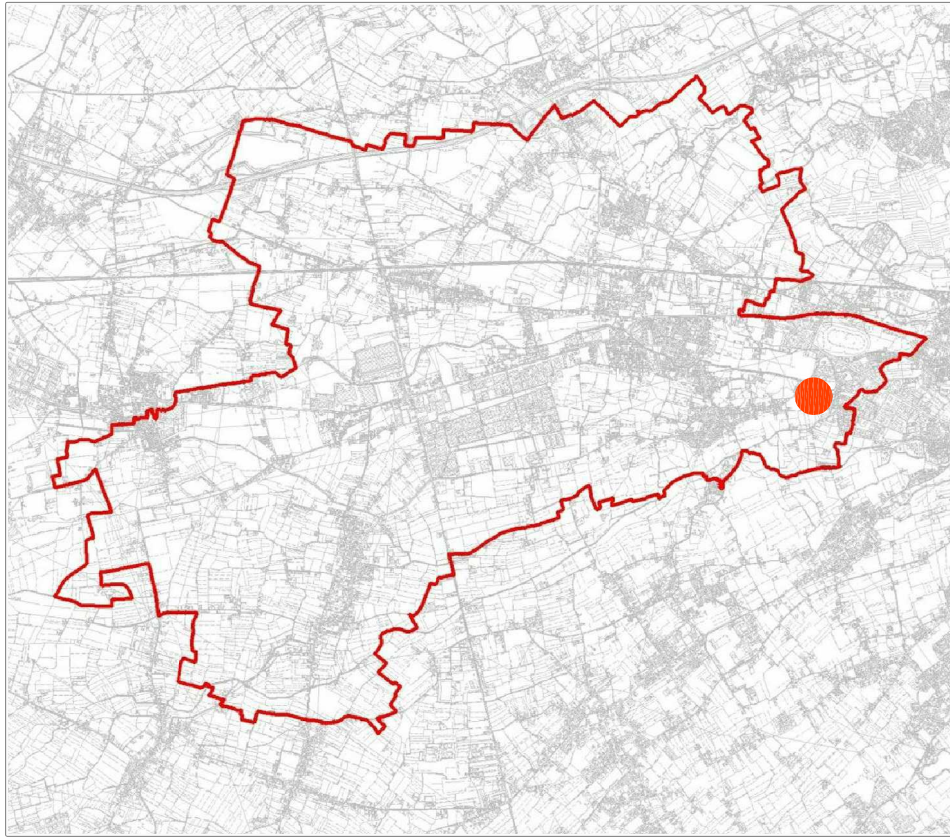

Sindaco
Marco Serena

Progettista - Coordinatore e
Responsabile del Procedimento
archit. Stefano Altanzello

Ufficio di Progettazione
archit. Loredana Fazzello
archit. Michele Iabichella
geom. Francesco Marzani
geom. Giorgio Onori
geom. Roberto Rizzo
p.i. Annalisa Marotto
geom. Fabio Franzese
geom. Paolo Marchetto

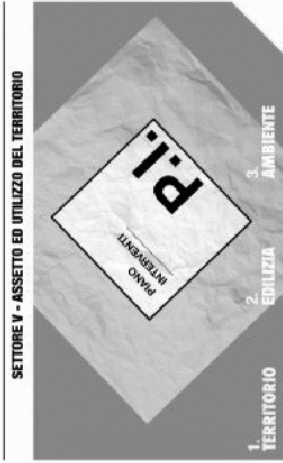

ADOZIONE
DELIBERAZIONE DI CONSIGLIO COMUNALE N. 77 DEL 23/12/2013

APPROVAZIONE
DELIBERAZIONE DI CONSIGLIO COMUNALE N. 36 DEL 17/06/2014
e N. 37 DEL 18/06/2014

EFFICACIA
19/07/2014

Dicembre 2013

LEGENDA:

- Perimetro Scheda Progettuale (Z.T.O.)
- Standard primario - verde pubblico
- Standard secondario - verde pubblico
- Standard primario - parcheggio
- Standard secondario - parcheggio
- Verde di protezione
- Sedime indicativo nuova costruzione
- Ambito indicativo superficie fondiaria
- Nuova viabilità o adeguamento esistente
- Percorso ciclabile
- Percorso pedonale
- Alberature

PARAMETRI URBANISTICI:

Superficie Scheda Progettuale (Z.T.O.)	11.800 mq
Volume ammissibile	6.844 mc
Indice territoriale	0,59 mc/mq
Numero abitanti	46
Parcheggio primario	228 mq
Parcheggio secondario	0 mq
Verde primario	228 mq
Verde secondario	5.168 mq