



CITTA' DI VILLORBA
Provincia di Treviso

PIANO
REGOLATORE
COMUNALE

P.R.C.

PIANO DEGLI
INTERVENTI

P.I.

Elaborato


4

V

Scala

1:1000

SCHEDA PROGETTUALE CASTRETTE, VIA POSTIOMA

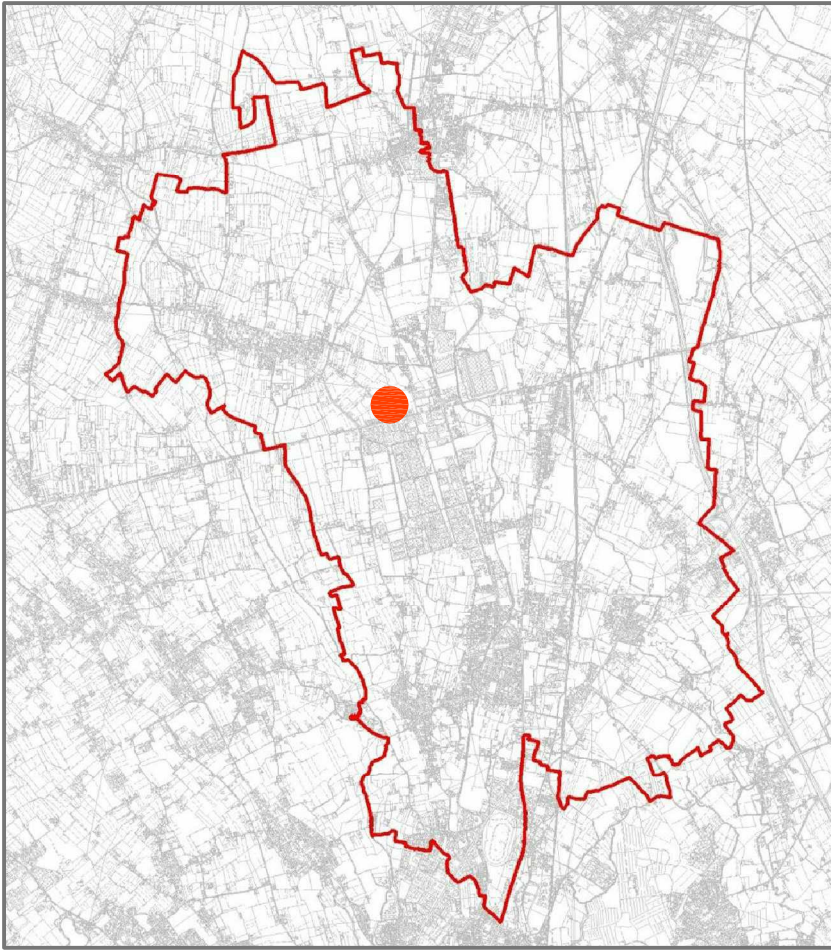

Sindaco
Marco Serena

**Progettista - Coordinatore e
Responsabile del Procedimento**
arch. Stefano Anzanello

Ufficio di Progettazione
arch. Loredana Fazzello
arch. Michele Iabichella
geom. Francesco Marzari
geom. Giorgio Onori
geom. Roberto Rizzo
p.i. Annalisa Marotto
geom. Fabio Franzese
geom. Paolo Marchetto

ADOZIONE
DELIBERAZIONE DI CONSIGLIO COMUNALE N. 77 DEL 23/12/2013

APPROVAZIONE
DELIBERAZIONE DI CONSIGLIO COMUNALE N. 36 DEL 17/06/2014
e N. 37 DEL 18/06/2014

EFFICACIA
19/07/2014



Dicembre 2013

LEGENDA:

- Perimetro Scheda Progettuale (Z.T.O.)
- Standard primario - verde pubblico
- Standard secondario - verde pubblico
- Standard primario - parcheggio
- Standard secondario - parcheggio
- Verde di protezione
- Sedime Indicativo nuova costruzione
- Ambito Indicativo superficie fondiaria
- Nuova viabilità o adeguamento esistente
- Percorso ciclabile
- Percorso pedonale
- Alberature

PARAMETRI URBANISTICI:

Superficie Scheda Progettuale (Z.T.O.)	45.866 mq
Volume ammissibile	29.447 mc
Indice territoriale	0,73 mc/mq
Numero abitanti	30
Parcheggio primario	714 mq
Parcheggio secondario	714 mq
Verde primario	7.685 mq
Verde secondario	273 mq

PARAMETRI URBANISTICI - Ambito A:

Superficie Scheda Progettuale (Z.T.O.)	7.329 mq
Volume ammissibile	6.061 mc
Indice territoriale	0,827 mc/mq
Numero abitanti	40
Parcheggio primario	202 mq
Parcheggio secondario	0 mq
Verde primario	202 mq
Verde secondario	1.433 mq

PARAMETRI URBANISTICI - Ambito B:

Superficie Scheda Progettuale (Z.T.O.)	17.987 mq
Volume ammissibile	11.566 mc
Indice territoriale	0,643 mc/mq
Numero abitanti	77
Parcheggio primario	386 mq
Parcheggio secondario	413 mq
Verde primario	386 mq
Verde secondario	6.787 mq

