




Planimetria generale dell'area - scala 1:200

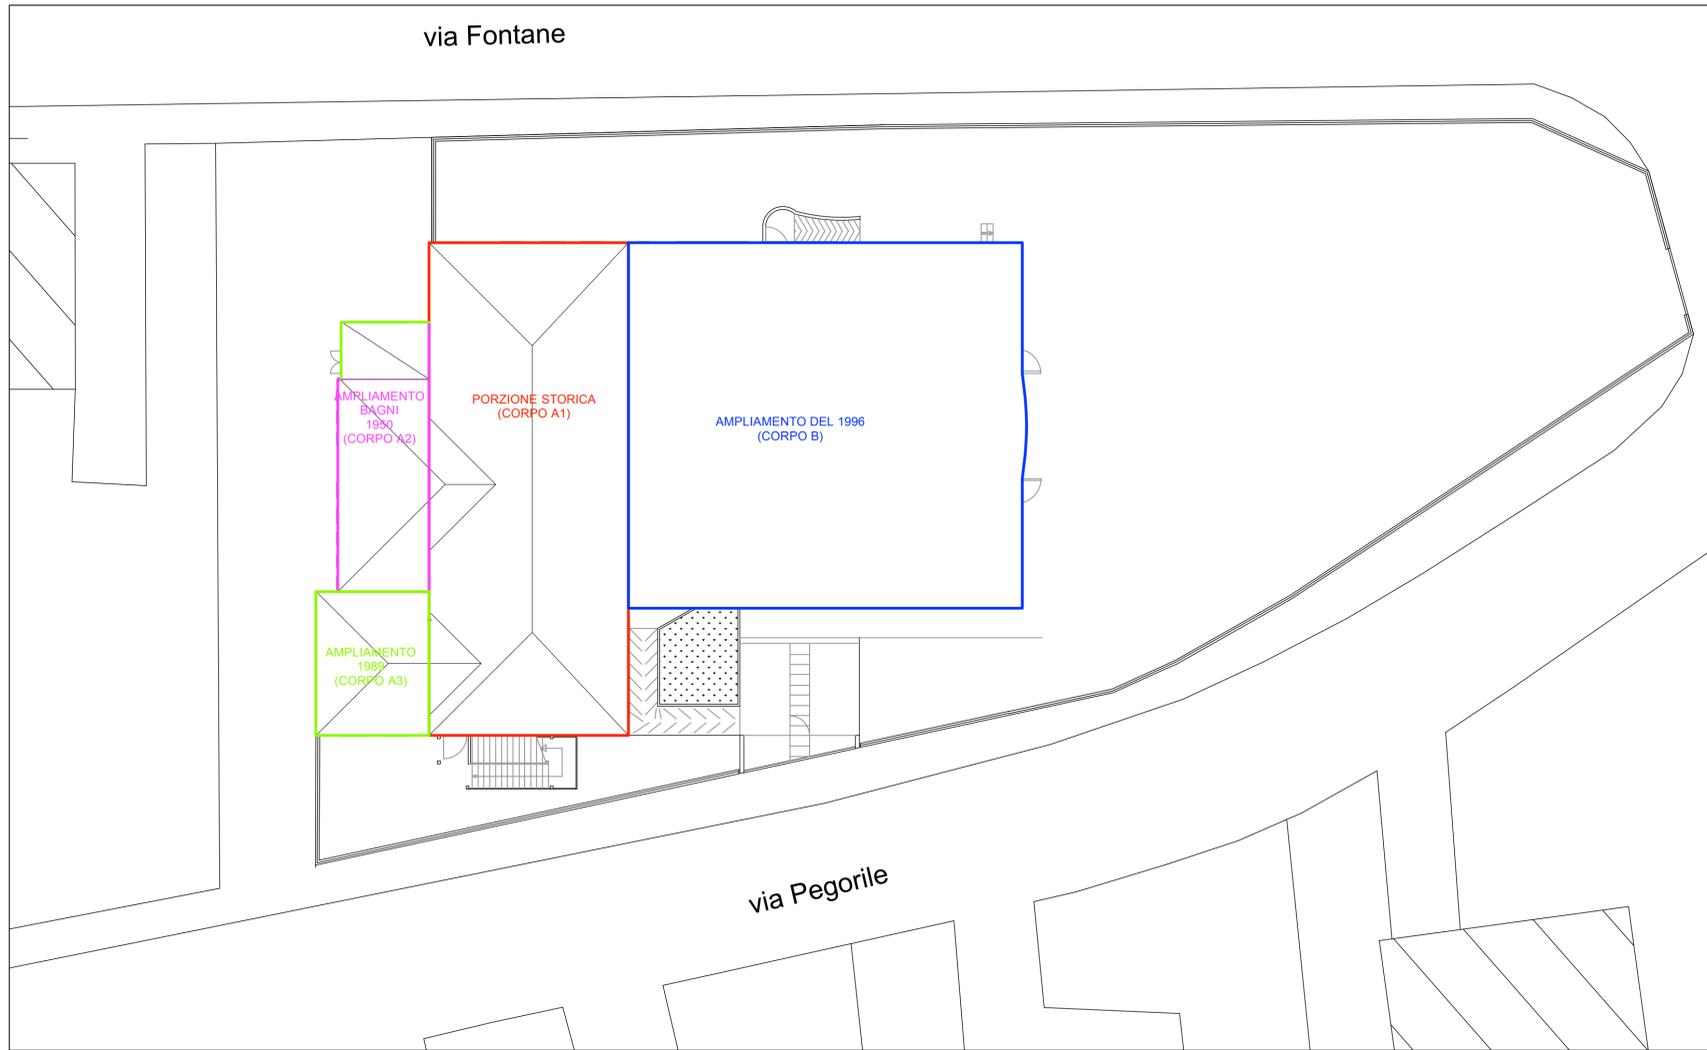

Estratto mappa catastale - scala 1:2000

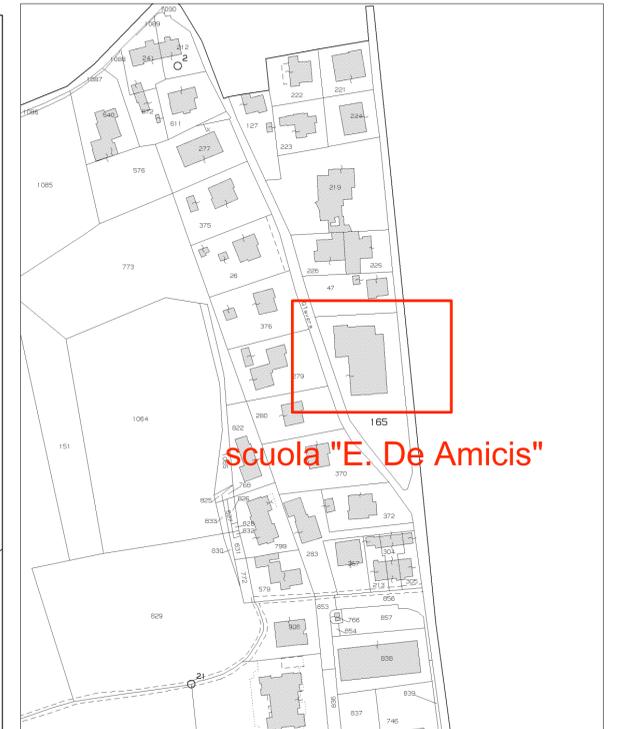

estratto del piano interventi vigente - scala 1:2000 - zona Fa1.

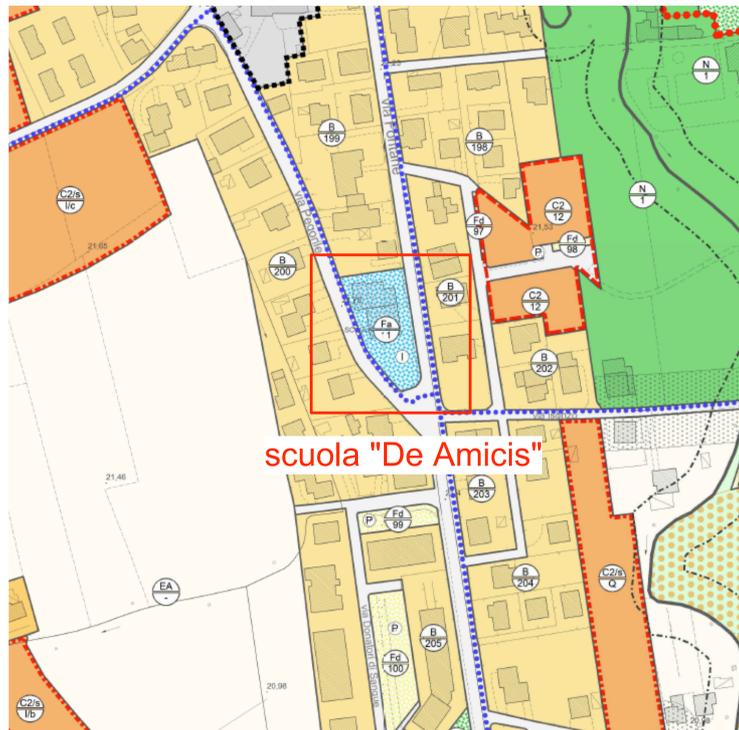

aerofotogrammetria - scala 1:2000 -



**SISTEMA DEI SERVIZI**

	Z.T.O. Fa - AREE PER L'ISTRUZIONE	ART.66
	Z.T.O. Fb - AREE PER ATTREZZATURE DI INTERESSE COLLETTIVO	ARTT.69-70
	Z.T.O. Fo - AREE ATTREZZATE A PARCO, GIOCO E SPORT	ART.71
	Z.T.O. Fd - AREE PER PARCHEGGI	ART.72

I COMMITTENTI

IL PROGETTISTA

Comittenti: **COMUNE DI VILLORBA**

PROGETTO DI:  
**LAVORI DI ADEGUAMENTO SISMICO DELLA SCUOLA PRIMARIA "E. DE AMICIS" DI FONTANE.**

Dati catastali: Provincia TV Comune di Villorba Foglio 17° Mappale n° 165

PIVATO STUDIO TECNICO S.S. Titolo: **inquadramento territoriale**

Formato: <b>A1</b>	Scala: varie	Data: 19/11/2015	Tavola
Codice:	Percorso file:	Approvato: <b>ing. Ilan Pivato</b>	<b>1</b>

Info: legge  
11/89 Sanbuogo, 58  
31050 Camalò di Povegliano (TV)  
tel 0422 872041  
fax 0422 873614

spese operative  
via Montebelluna 1  
31050 Camalò di Povegliano (TV)  
tel 0422 872042  
fax 0422 873614