



- LEGENDA:**
- ELEMENTI PERMANENTI**
- A ● Punto di ancoraggio.
 - P.i. ● Punto intermedio.
 - t — Dispositivo tenditore cordino.
 - d Dispositivo dissipatore di energia.
 - c — Cordino in acciaio.
- LINEA VITA**
(UNI EN 795:2002, classe C-D)
- Pa ● Punto di ancoraggio (UNI EN 795:2002, classe A1).
 - Pd ● Punto di deviazione caduta (UNI EN 795:2002, classe A1).
 - Punto di accesso alla copertura mediante scala a pioli agganciata ad apposito dispositivo di ancoraggio (UNI EN 795:2002, classe A1 ed UNI EN 517:2006 tipo A).

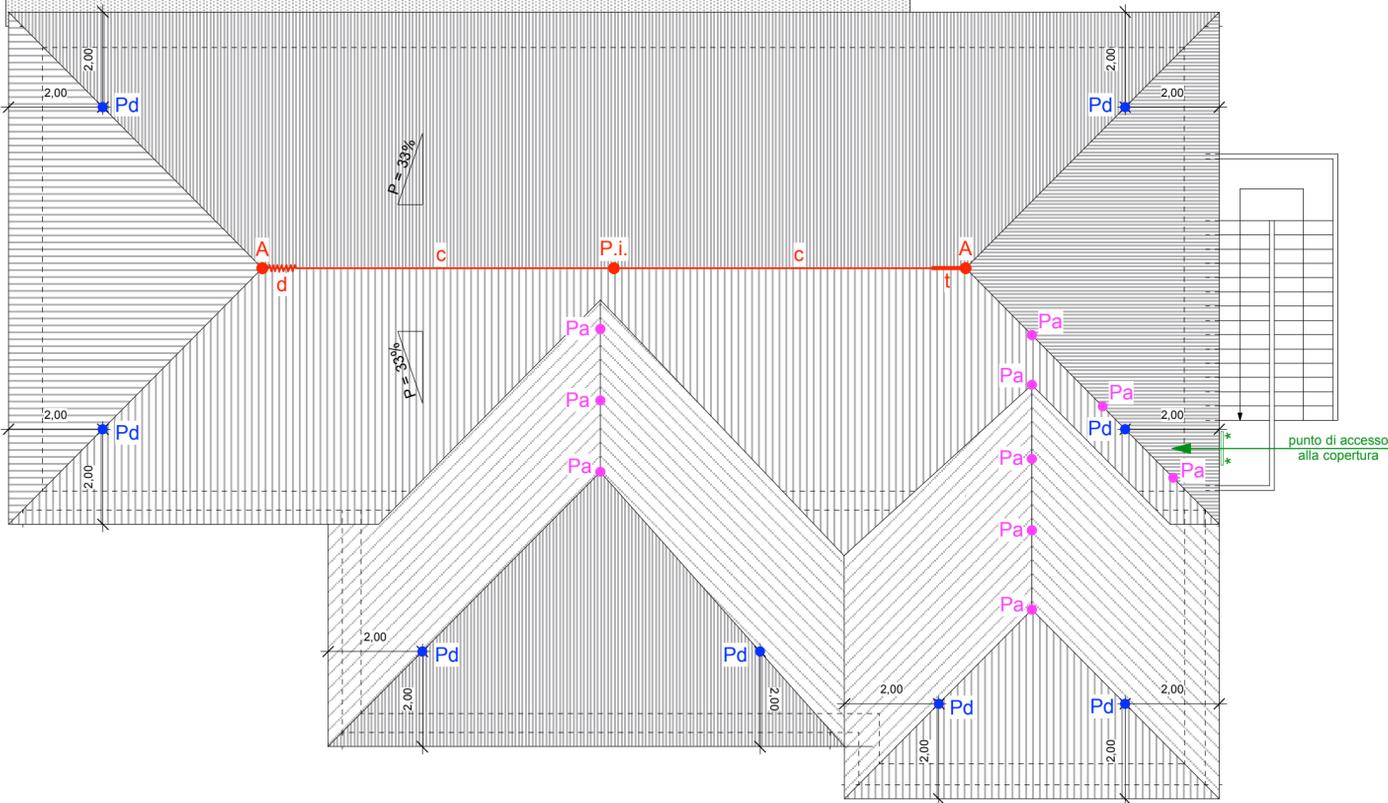

PIANTA DELLA COPERTURA Scala 1:100

IL COMMITTENTE

IL PROGETTISTA

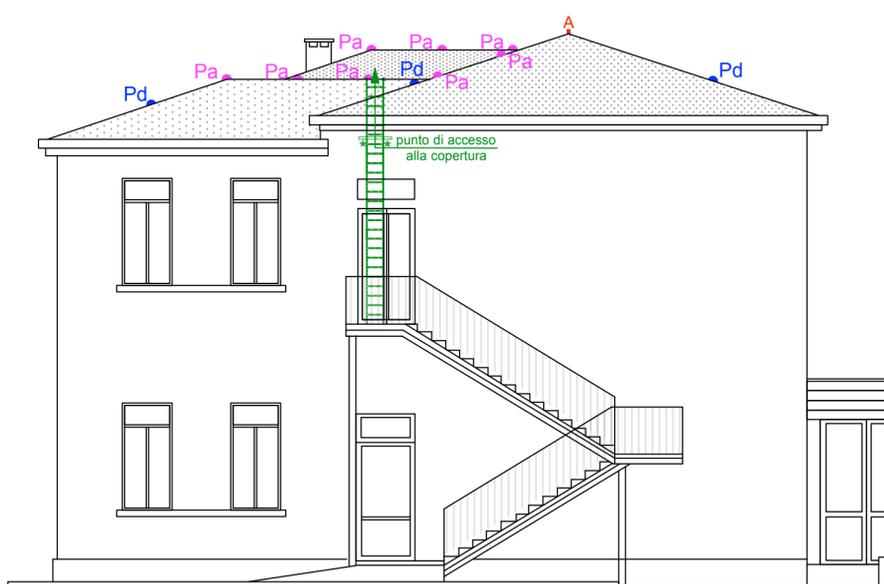

PROSPETTO OVEST Scala 1:100

Committente:		COMUNE DI VILLORBA	
PROGETTO DI:			
LAVORI DI ADEGUAMENTO SISMICO DELLA SCUOLA PRIMARIA "E. DE AMICIS" DI FONTANE.			
PIVATO STUDIO TECNICO S.S.		Dati catastali: Provincia TV Comune di Villorba Foglio 17 ⁿ Mappale n° 165	
Titolo: "MISURE PREVENTIVE DA PREDISPORRE NEGLI EDIFICI PER L'ACCESSO, IL TRANSITO E L'ESECUZIONE DEI LAVORI DI MANUTENZIONE IN QUOTA IN CONDIZIONI DI SICUREZZA" -Art. 79 bis L.R. 61/85 e Art. 28 del Regolamento Edilizio-			
Formato: A1	Scala: varie	Data: 15/04/2016	
Codice:	Percorso file:		
Eseguito:	Approvato: ing. Ilan Pivato		
<small>sede legale via Sambughè,58 31053 Camalò di Povegliano (TV) tel:0422.872001</small>			<small>sede operativa via Marmiroliada,1 31050 Camalò di Povegliano (TV) tel:0422.772052 fax:0422.873614</small>
			Tavola 7