

# COMUNE DI VILLORBA

Provincia di Treviso  
Regione del Veneto



## PRC - Piano Regolatore Comunale

Articolo 12 Legge Regionale 23 aprile 2004, n° 11

## PI - Piano degli Interventi

*Variante n.12*

Articoli 17 e 18 Legge Regionale 23 aprile 2004, n° 11

## Estratto cartografico


PROGETTAZIONE  
Matteo Gobbo, pianificatore  
con Alessia Rosin


SINDACO  
Francesco Soligo

SETTORE URBANISTICA  
Stefano Anzanello – responsabile

SEGRETARIO  
Michela De Vidi


maggio 2025

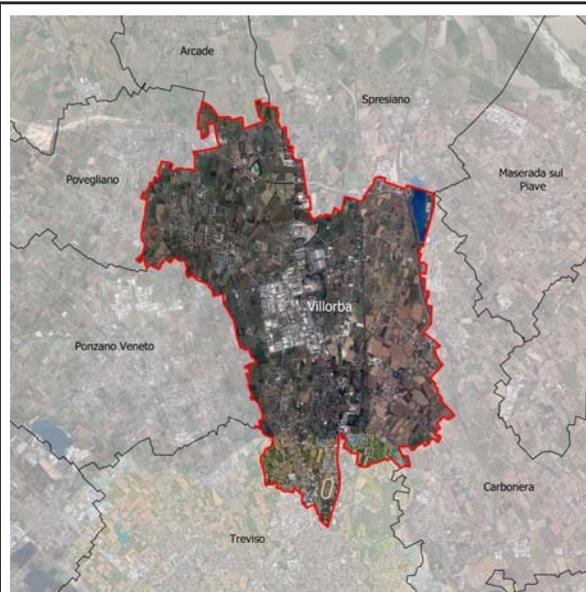

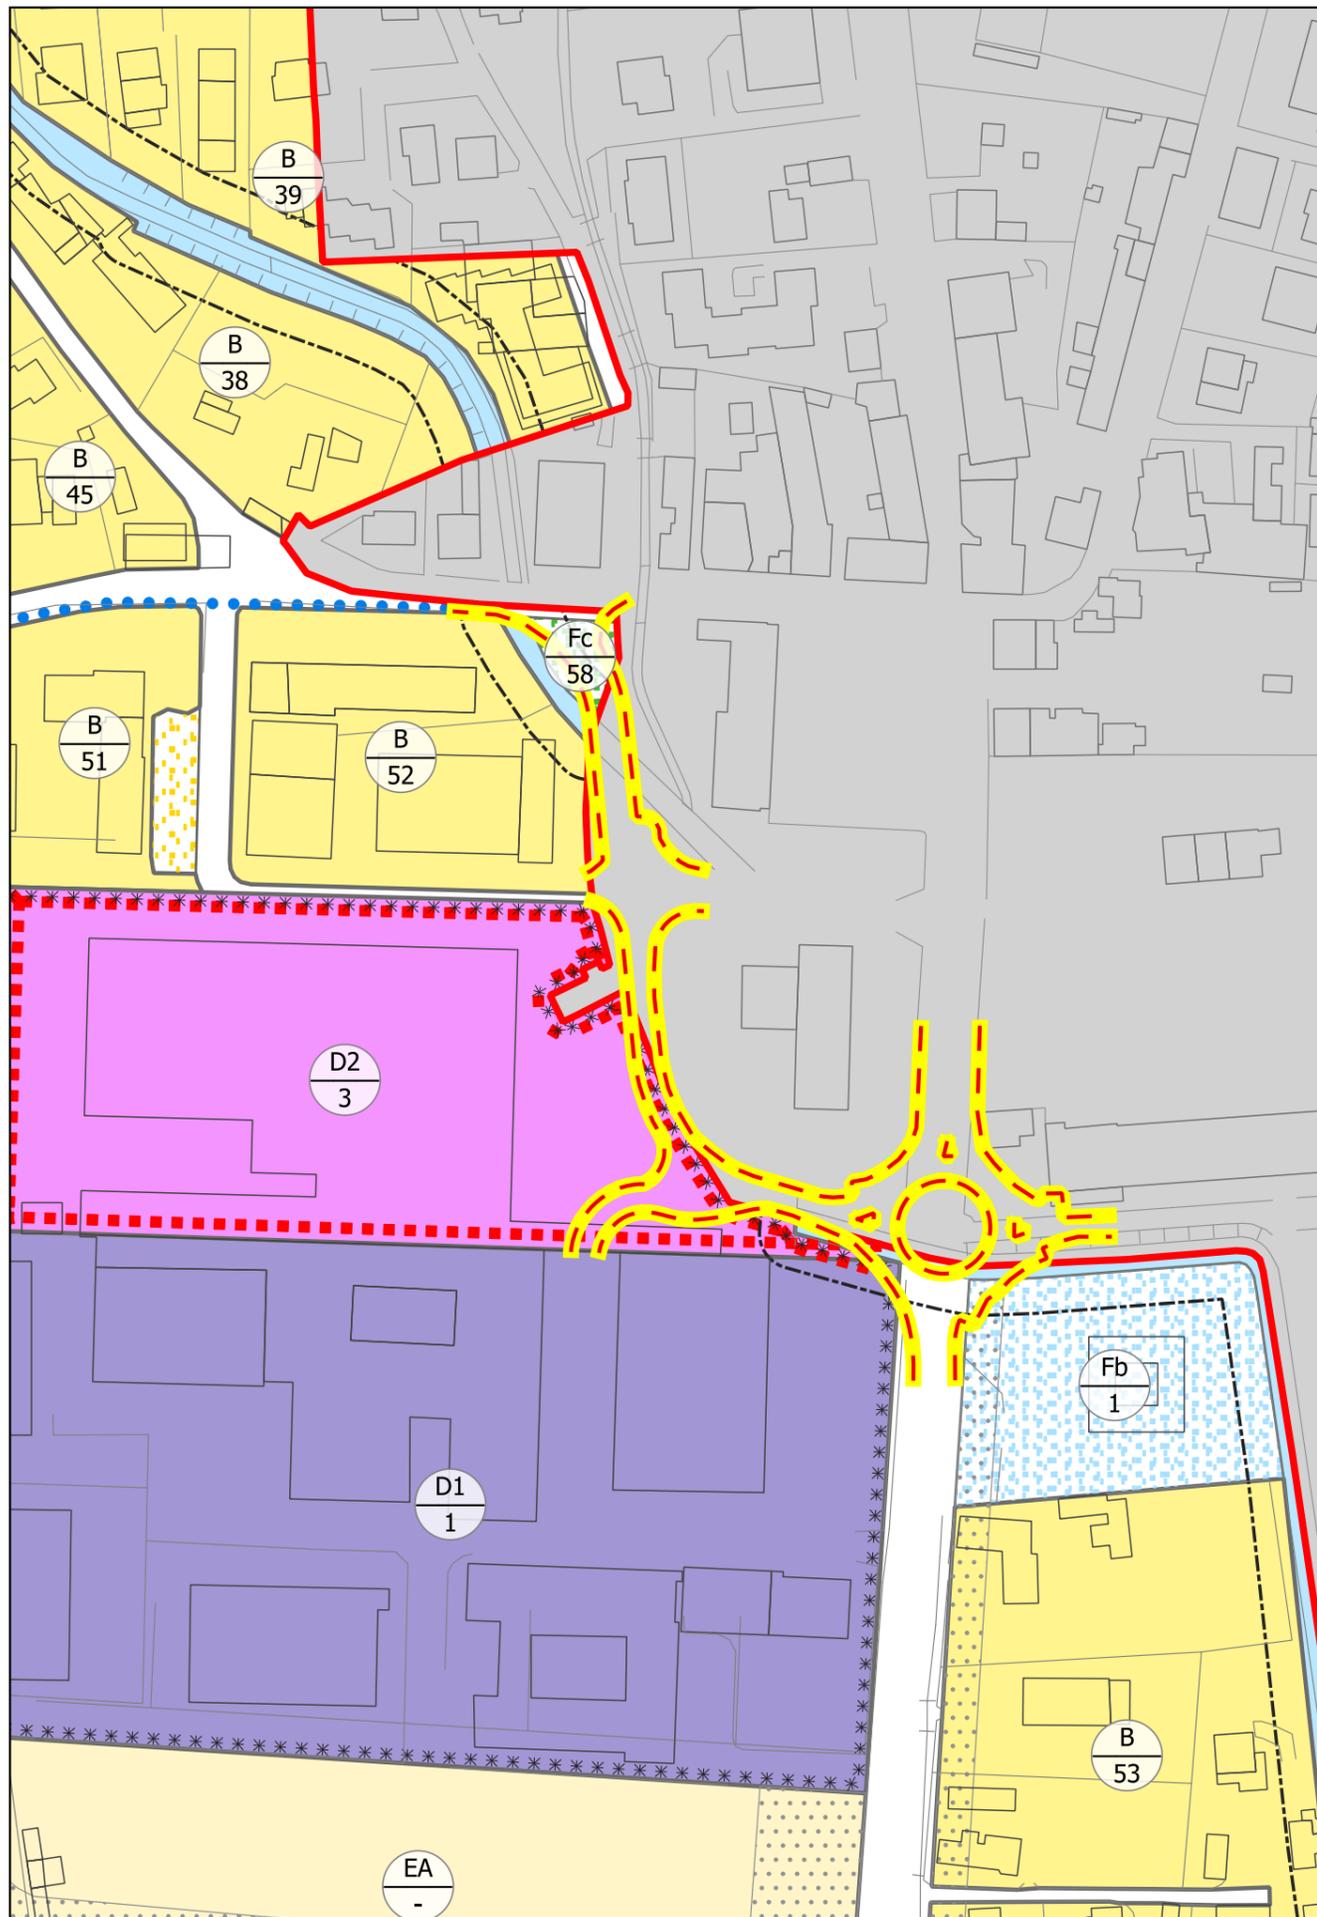

Modifica n. 01  
 --- Ambito oggetto di modifica

PI VIGENTE - estratto elab. 2 C  
 scala 1:2.000

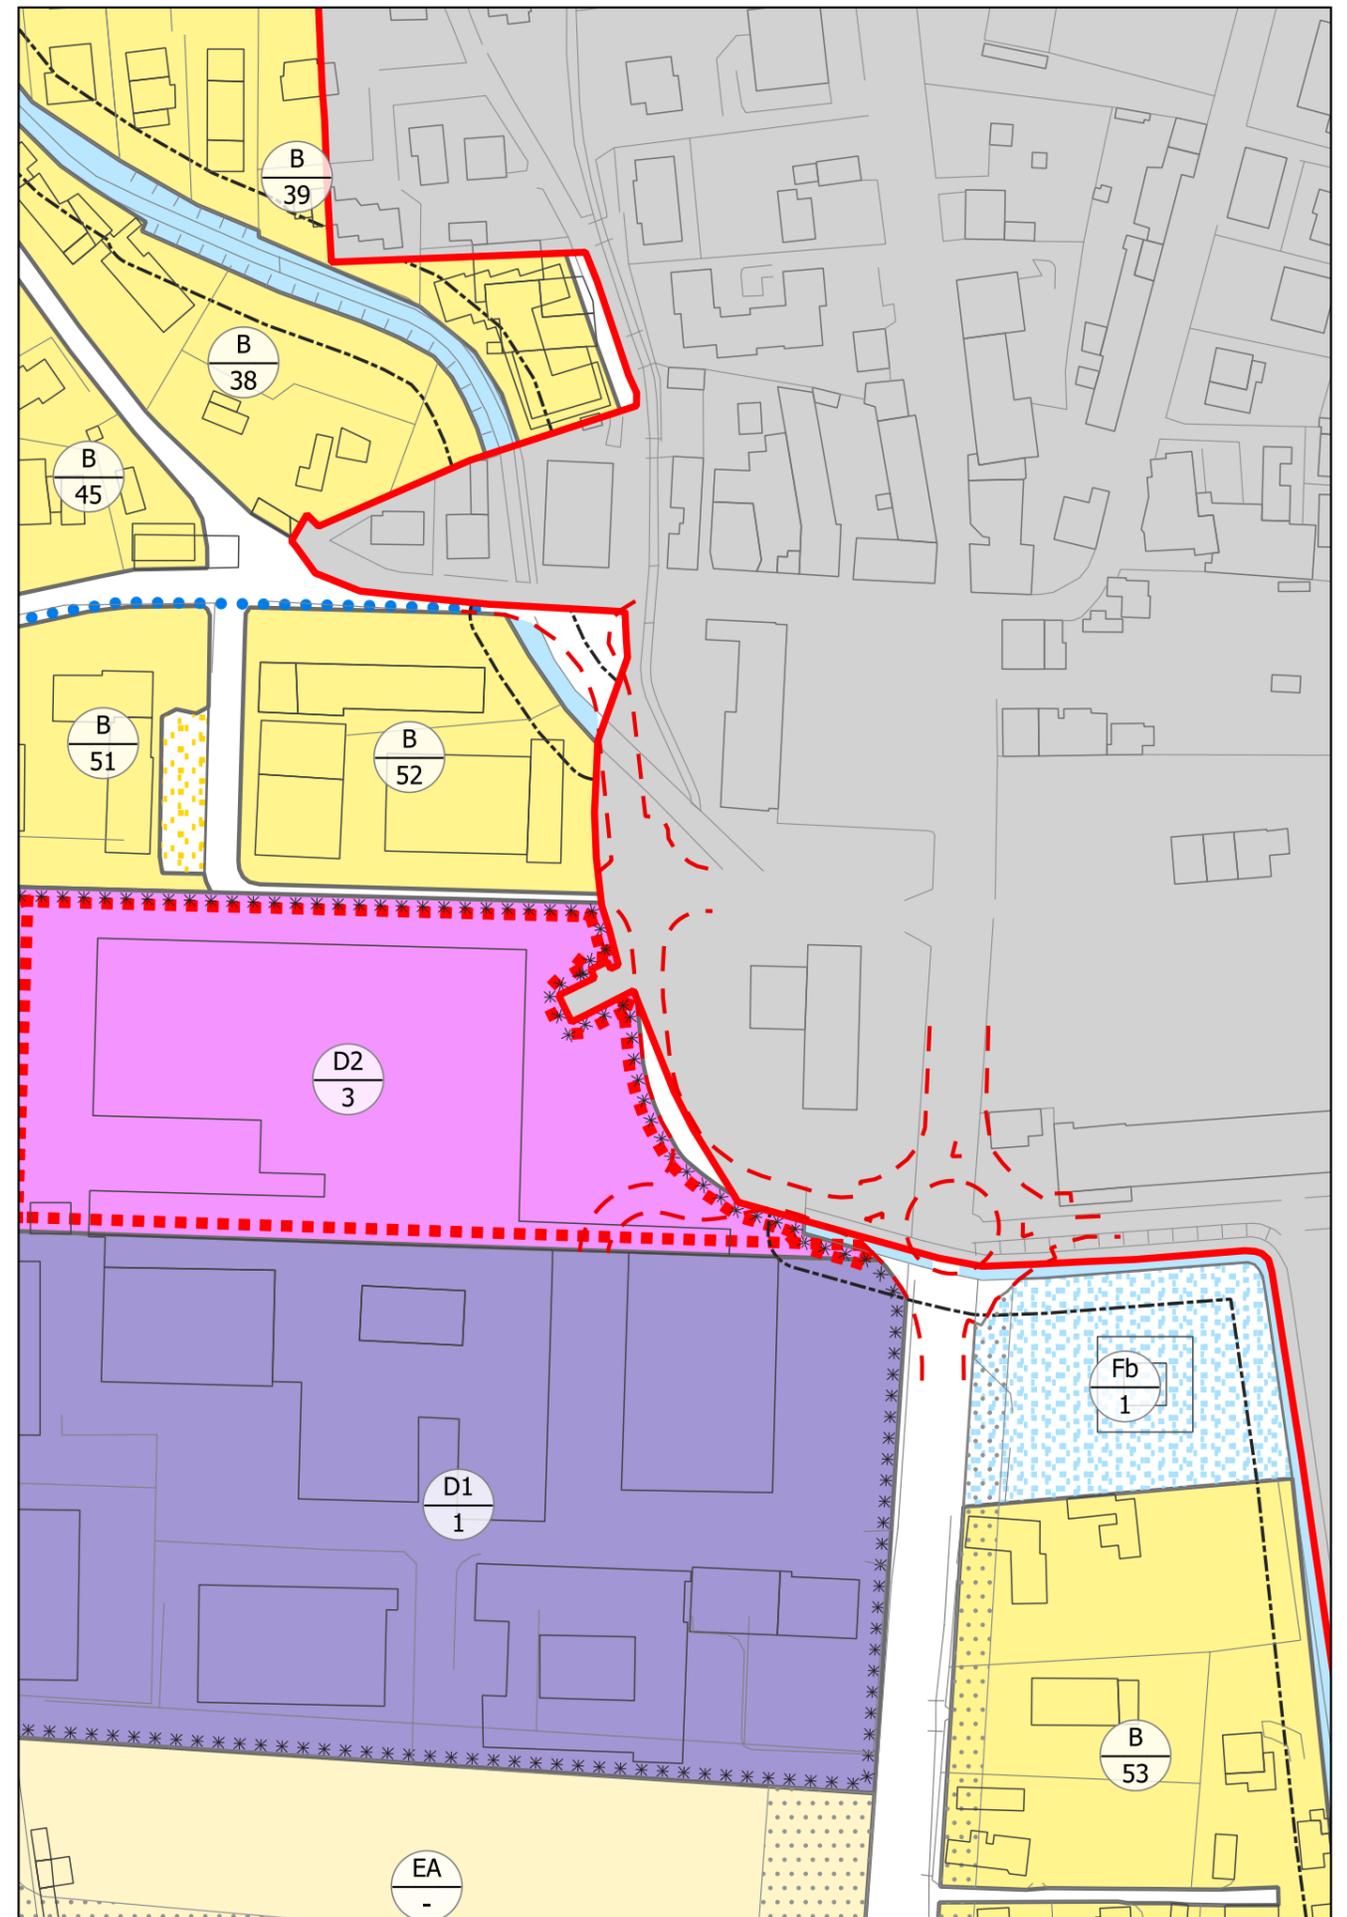

Modifica n. 01

PI VARIANTE - estratto elab. 2 C  
 scala 1:2.000