



**CITTA' DI VILLORBA**  
Provincia di Treviso

PIANO  
REGOLATORE  
COMUNALE  
**P.R.C.**

PIANO DEGLI  
INTERVENTI  
**P.I.**

Elaborato


**4**

**H**

Scala

**1:1000**

**SCHEMA PROGETTUALE**  
**FONTANE, VIA TRIESTE - VIA MANZONI**

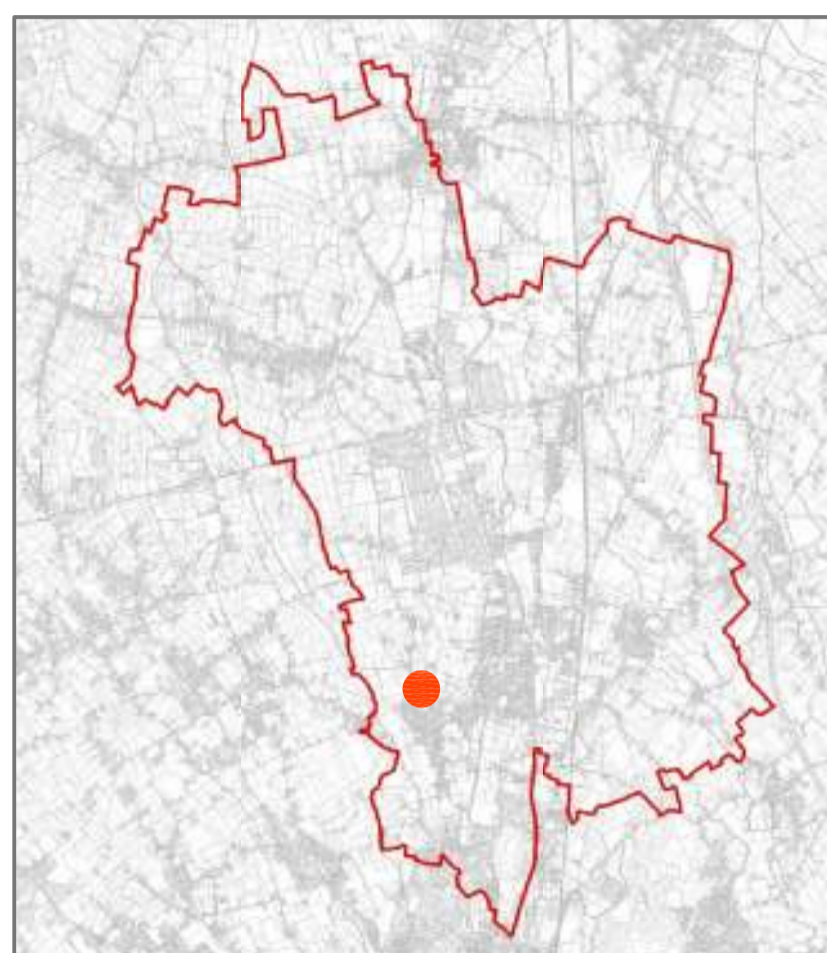

**Sindaco**  
Marco Serena

**Progettista - Coordinatore e  
Responsabile del Procedimento**  
arch. Stefano Anzanello

Variante n. 2 approvata con  
DCC n. 33 del 27/05/2016

**Ufficio di Progettazione**  
arch. Loredana Fazzello  
arch. Michele Iabichella  
geom. Francesco Marzari  
geom. Giorgio Onori  
geom. Roberto Rizzo  
p.i. Annalisa Marotto  
geom. Fabio Franzese  
geom. Paolo Marchetto



**ADOZIONE**  
DELIBERAZIONE DI CONSIGLIO COMUNALE N. \_\_\_ DEL \_\_\_/\_\_\_/\_\_\_

**APPROVAZIONE**  
DELIBERAZIONE DI CONSIGLIO COMUNALE N. \_\_\_ DEL \_\_\_/\_\_\_/\_\_\_

**EFFICACIA**  
\_\_\_/\_\_\_/\_\_\_

Febbraio 2016

**LEGENDA:**

- Perimetro Scheda Progettuale (Z.T.O.)
- Standard primario - verde pubblico
- Standard secondario - verde pubblico
- Verde privato
- Standard primario - parcheggio
- Standard secondario - parcheggio
- Verde di protezione
- Sedime indicativo nuova costruzione
- Ambito indicativo superficie fondiaria
- Nuova viabilità o adeguamento esistente
- Percorso ciclabile
- Percorso pedonale
- Alberature



**PARAMETRI URBANISTICI - Ambito A:**

Superficie Scheda Progettuale (Z.T.O.)	19.319 mq
Volume ammissibile	16.614 mc
Indice territoriale	0,86 mc/mq
Numero abitanti	111
Parcheggio primario	554 mq
Parcheggio secondario	188 mq
Verde primario	554 mq
Verde secondario	2.435 mq

**PARAMETRI URBANISTICI - Ambito D:**

Superficie Scheda Progettuale (Z.T.O.)	12.626 mq
--	-----------

**PARAMETRI URBANISTICI - Ambito B:**

Superficie Scheda Progettuale (Z.T.O.)	11.671 mq
Volume ammissibile	10.037 mc
Indice territoriale	0,86 mc/mq
Numero abitanti	67
Parcheggio primario	335 mq
Parcheggio secondario	172 mq
Verde primario	335 mq
Verde secondario	3.672 mq