



**CITTA' DI VILLORBA**  
Provincia di Treviso

PIANO  
REGOLATORE  
COMUNALE  
**P.R.C.**

PIANO DEGLI  
INTERVENTI  
**P.I.**

Elaborato


**4**

**V**

Scala

**1:1000**

**SCHEDA PROGETTUALE**  
**CASTRETTE, VIA POSTIOMA**

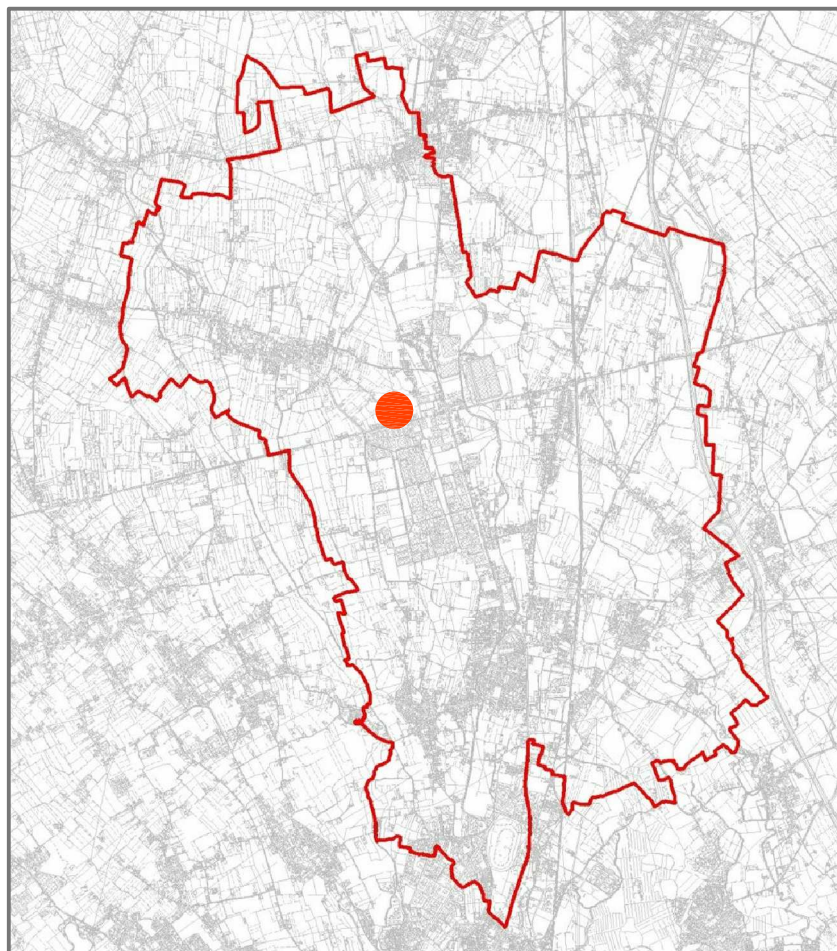

**Sindaco**  
Marco Serena

**Progettista - Coordinatore e  
Responsabile del Procedimento**  
arch. Stefano Anzanello

Variante n. 2 approvata con  
DCC n. 33 del 27/05/2016

**Ufficio di Progettazione**  
arch. Loredana Fazzello  
arch. Michele Iabichella  
geom. Francesco Marzari  
geom. Giorgio Onori  
geom. Roberto Rizzo  
p.i. Annalisa Marotto  
geom. Fabio Franzese  
geom. Paolo Marchetto



**ADOZIONE**  
DELIBERAZIONE DI CONSIGLIO COMUNALE N. \_\_\_ DEL \_\_\_/\_\_\_/\_\_\_

**APPROVAZIONE**  
DELIBERAZIONE DI CONSIGLIO COMUNALE N. \_\_\_ DEL \_\_\_/\_\_\_/\_\_\_

**EFFICACIA**  
\_\_\_/\_\_\_/\_\_\_

febbraio 2016

**PARAMETRI URBANISTICI - Ambito A:**

Superficie Scheda Progettuale (Z.T.O.)	7.329 mq
Volume ammissibile	6.061 mc
Indice territoriale	0,827 mc/mq
Numero abitanti	40
Parcheggio primario	202 mq
Parcheggio secondario	0 mq
Verde primario	202 mq
Verde secondario	1.433 mq

**PARAMETRI URBANISTICI - Ambito B:**

Superficie Scheda Progettuale (Z.T.O.)	6.880 mq
Volume ammissibile	4.424 mc
Indice territoriale	0,643 mc/mq
Numero abitanti	30
Parcheggio primario	150 mq
Parcheggio secondario	160 mq
Verde primario	150 mq
Verde secondario	2.640 mq

**LEGENDA:**

- Perimetro Scheda Progettuale (Z.T.O.)
- Standard primario - verde pubblico
- Standard secondario - verde pubblico
- Standard primario - parcheggio
- Standard secondario - parcheggio
- Verde di protezione
- Sedime indicativo nuova costruzione
- Ambito indicativo superficie fondiaria
- Nuova viabilità o adeguamento esistente
- Percorso ciclabile
- Percorso pedonale
- Alberature

