ING. ANDREA CANTARINI – Piazza Giustinian Recanati, 7 – 31100 TREVISO – Cell 338 1510175 E-mail: andreacantarini.ing@alice.it

Committente: Comune di Villorba

LAVORI DI MIGLIORAMENTO SISMICO
DELL'EDIFICIO DENOMINATO
EX SCUOLA "L. PASTRO" SITO A CARITA' DI VILLORBA

Progetto di fattibilità tecnica ed economica

FASCICOLO ELABORATI GRAFICI

Treviso, 11 luglio 2016

il Progettista
ing. Andrea Cantarini

ORDINE INGEGNERI PROVINCIA DI TREVISO
A 1602
Dott. Ing. ANDREA CANTARINI

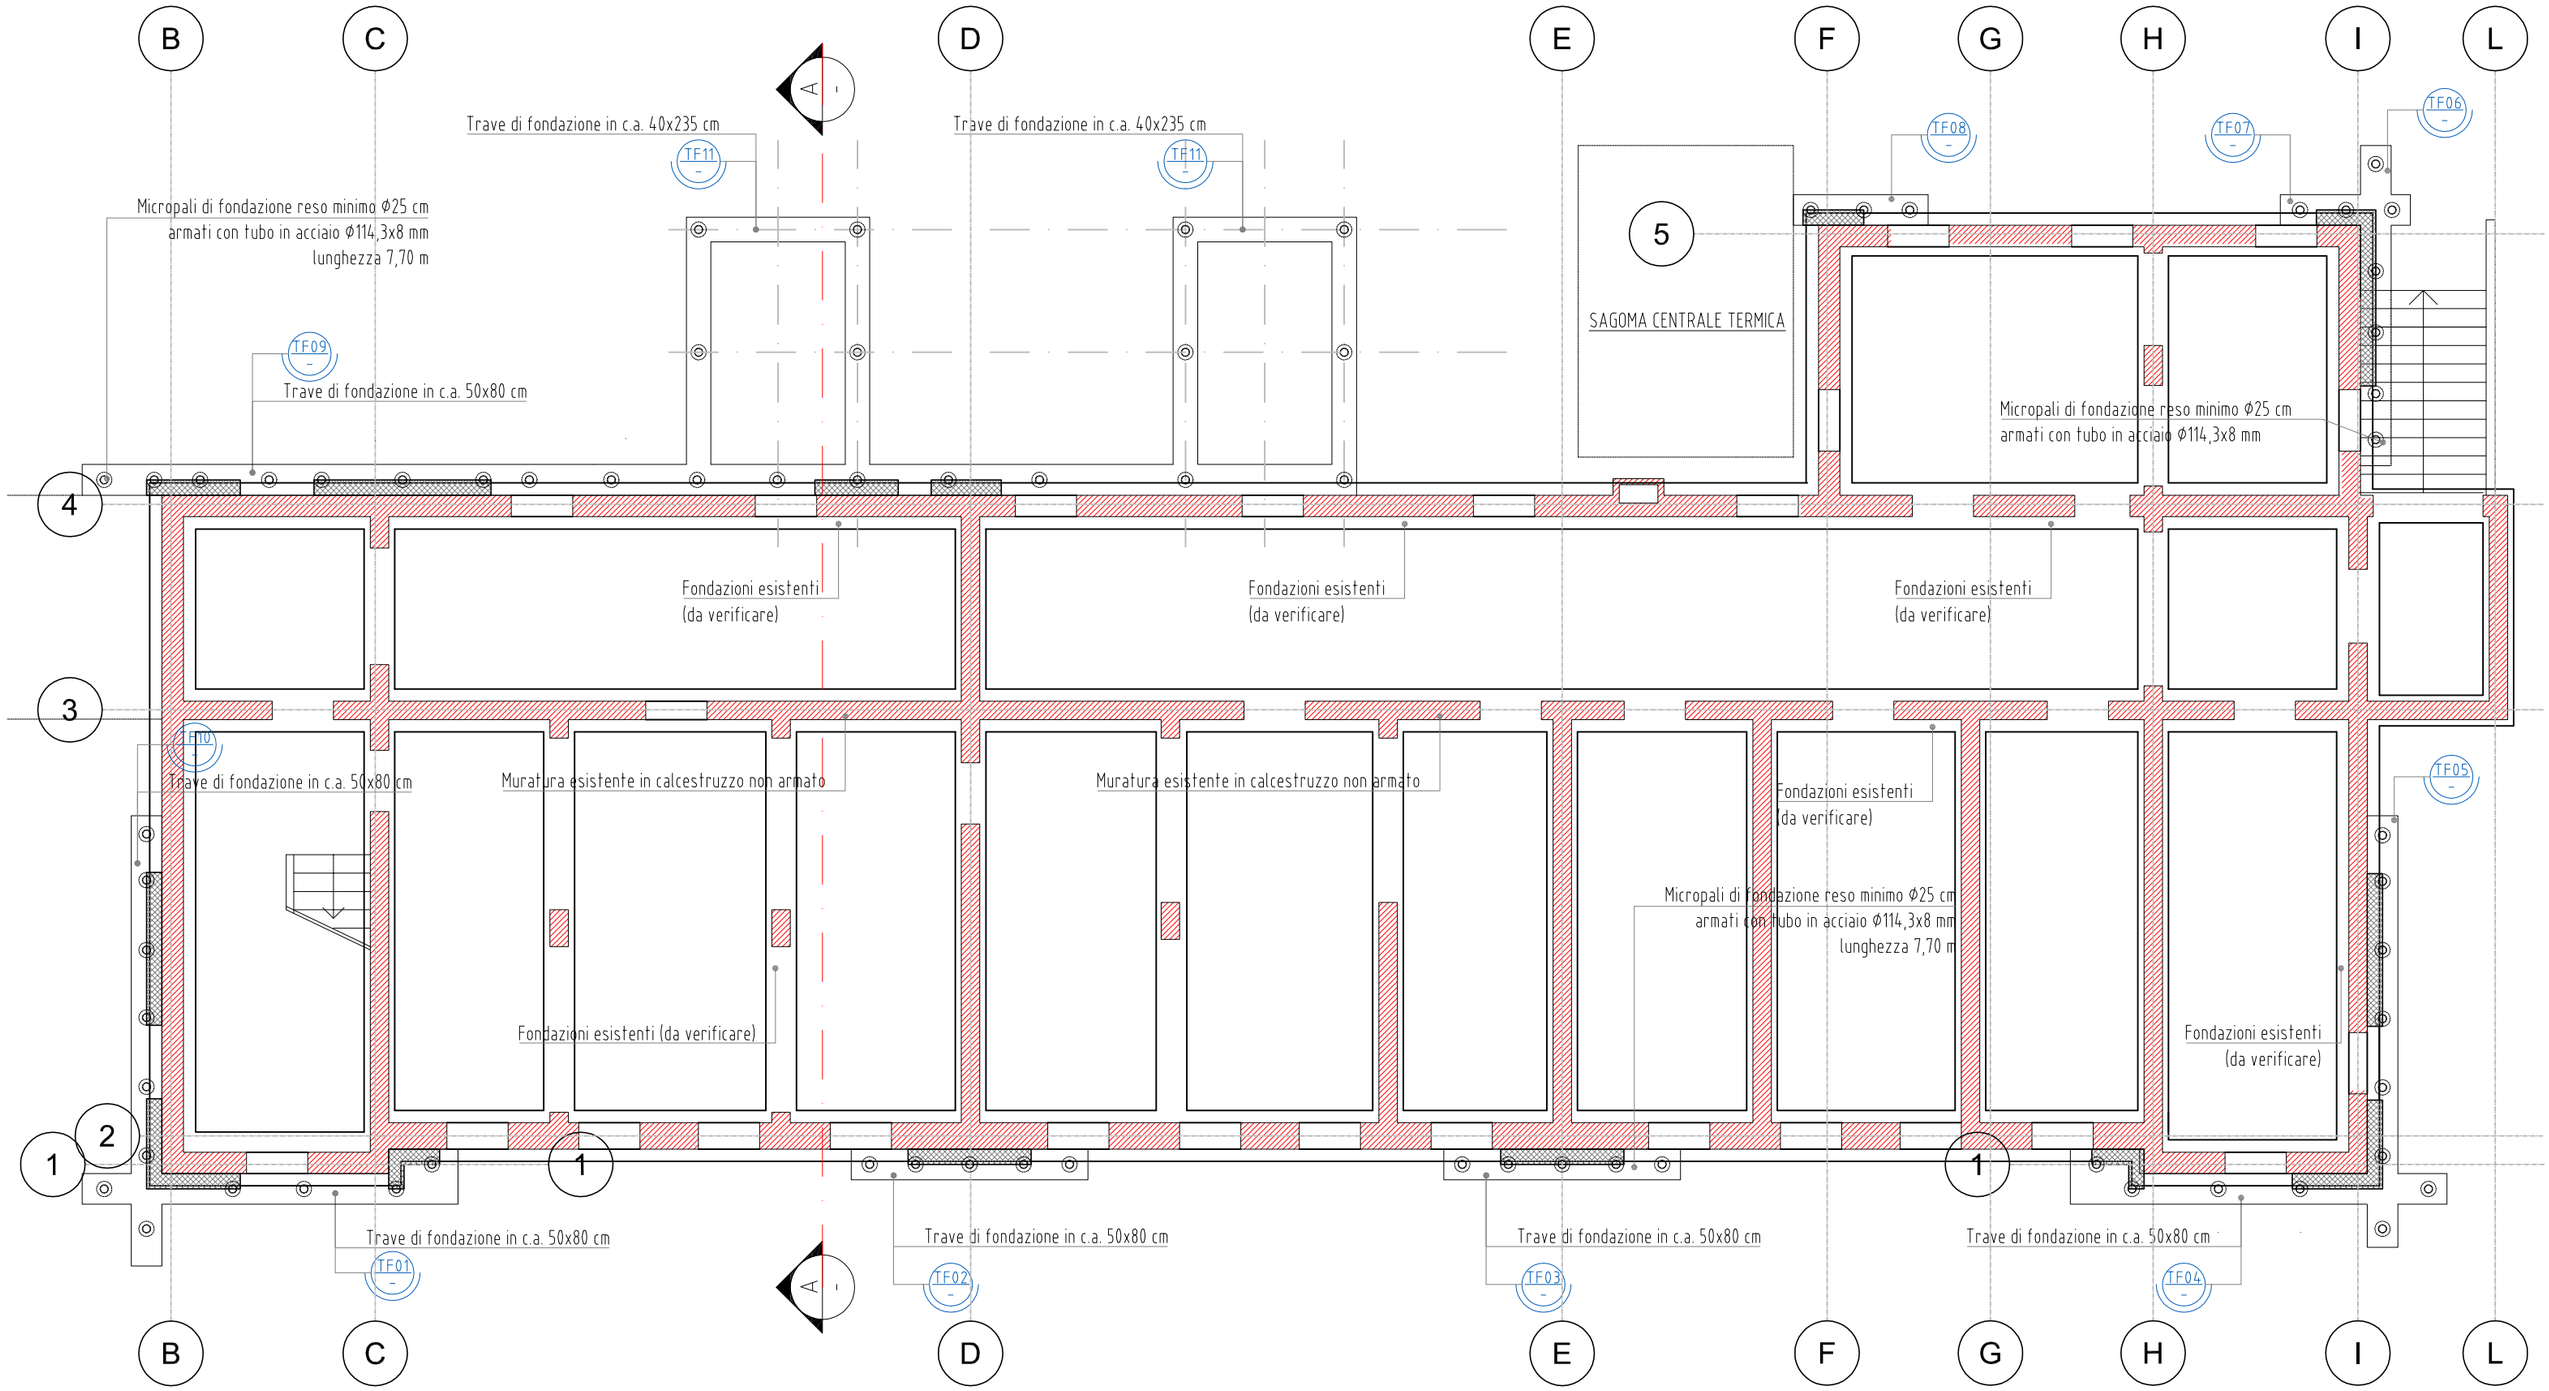

STUDIO ING. ANDREA CANTARINI P.ZZA GIUSTINIAN RECANATI 7/c, 31100 TREVISO – Cell. 338.1510175 E-mail: andreacantarini.ing@alice.it

PROT. 2016/11	COMMITENTE: Comune di Villorba (TV)	DATA 11/07/2016
TAV. 1S	LAVORI DI MIGLIORAMENTO SISMICO DELL'EDIFICIO DENOMINATO EX SCUOLA "L. PASTRO" SITO A CARITA' DI VILLORBA (TV) PIANTA DELLE FONDAZIONI 1:100	AGG.

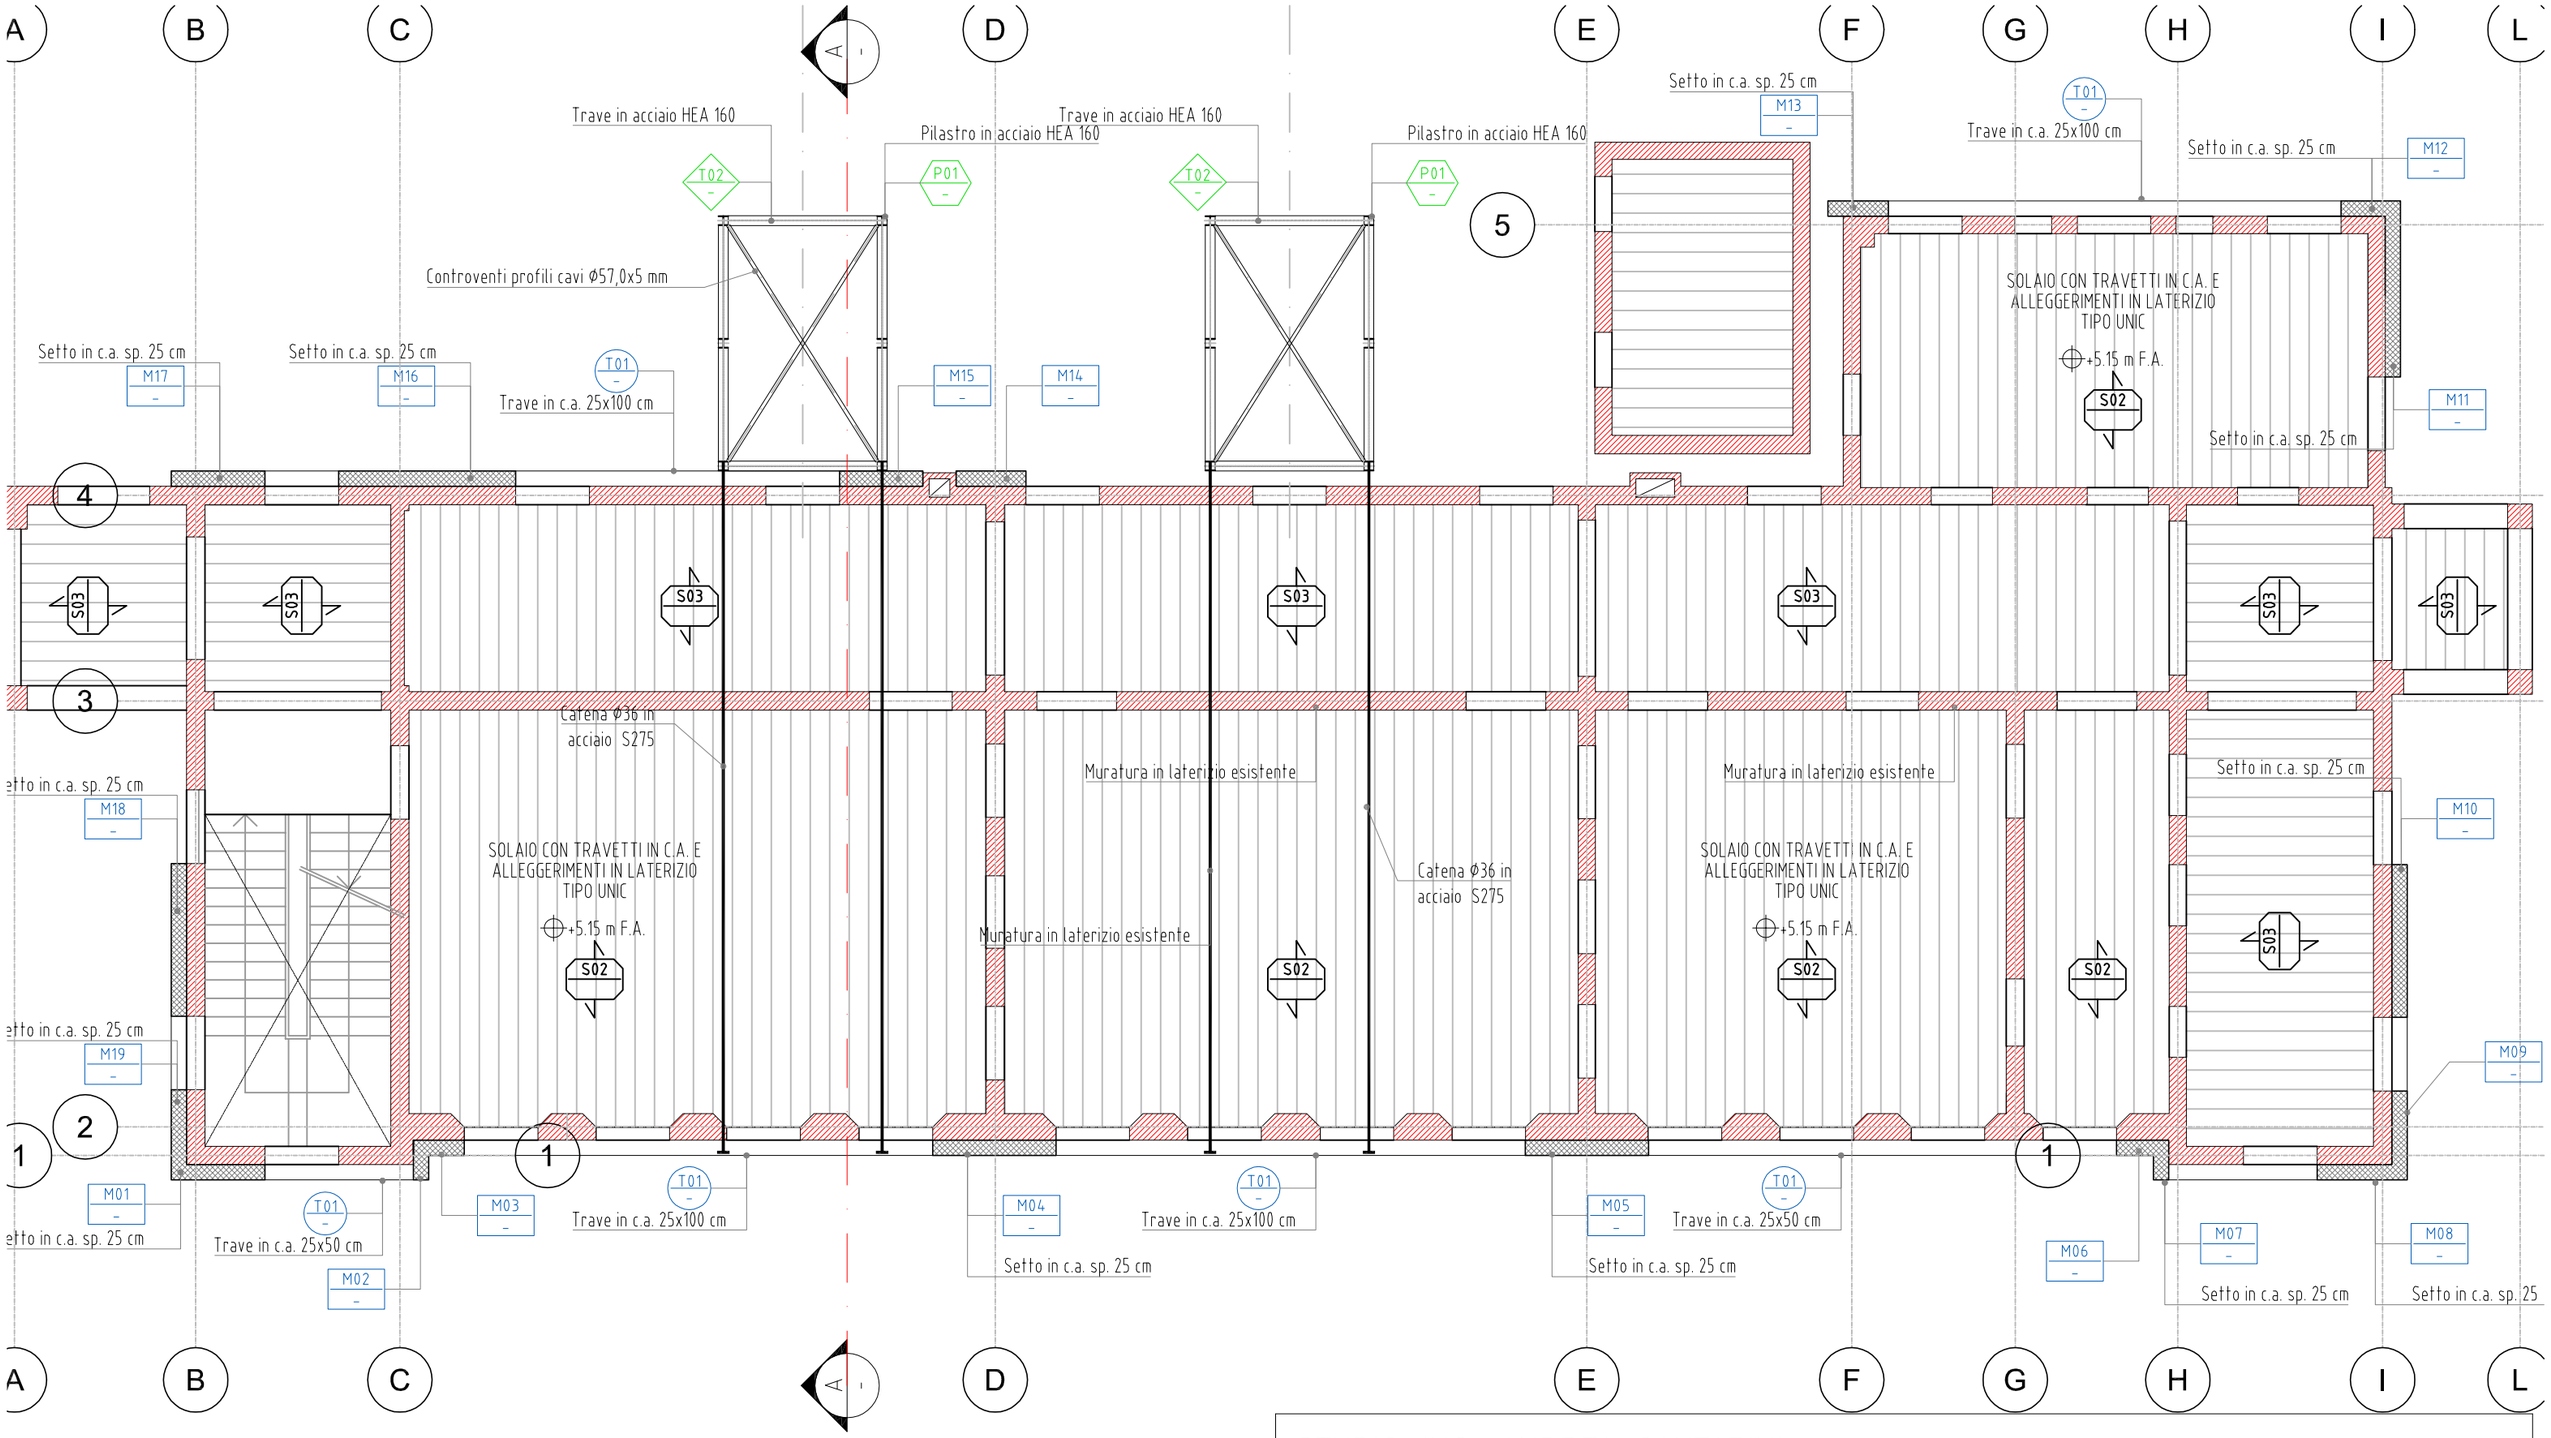

STUDIO ING. ANDREA CANTARINI P.ZZA GIUSTINIAN RECANATI 7/c, 31100 TREVISO – Cell. 338.1510175 E-mail: andreacantarini.ing@alice.it		
PROT. 2016/11	COMMITENTE: Comune di Villorba (TV)	DATA 11/07/2016
TAV. 2S	LAVORI DI MIGLIORAMENTO SISMICO DELL'EDIFICIO DENOMINATO EX SCUOLA "L. PASTRO" SITO A CARITA' DI VILLORBA (TV) PIANTA DEL SOLAIO P1 1:100	AGG.

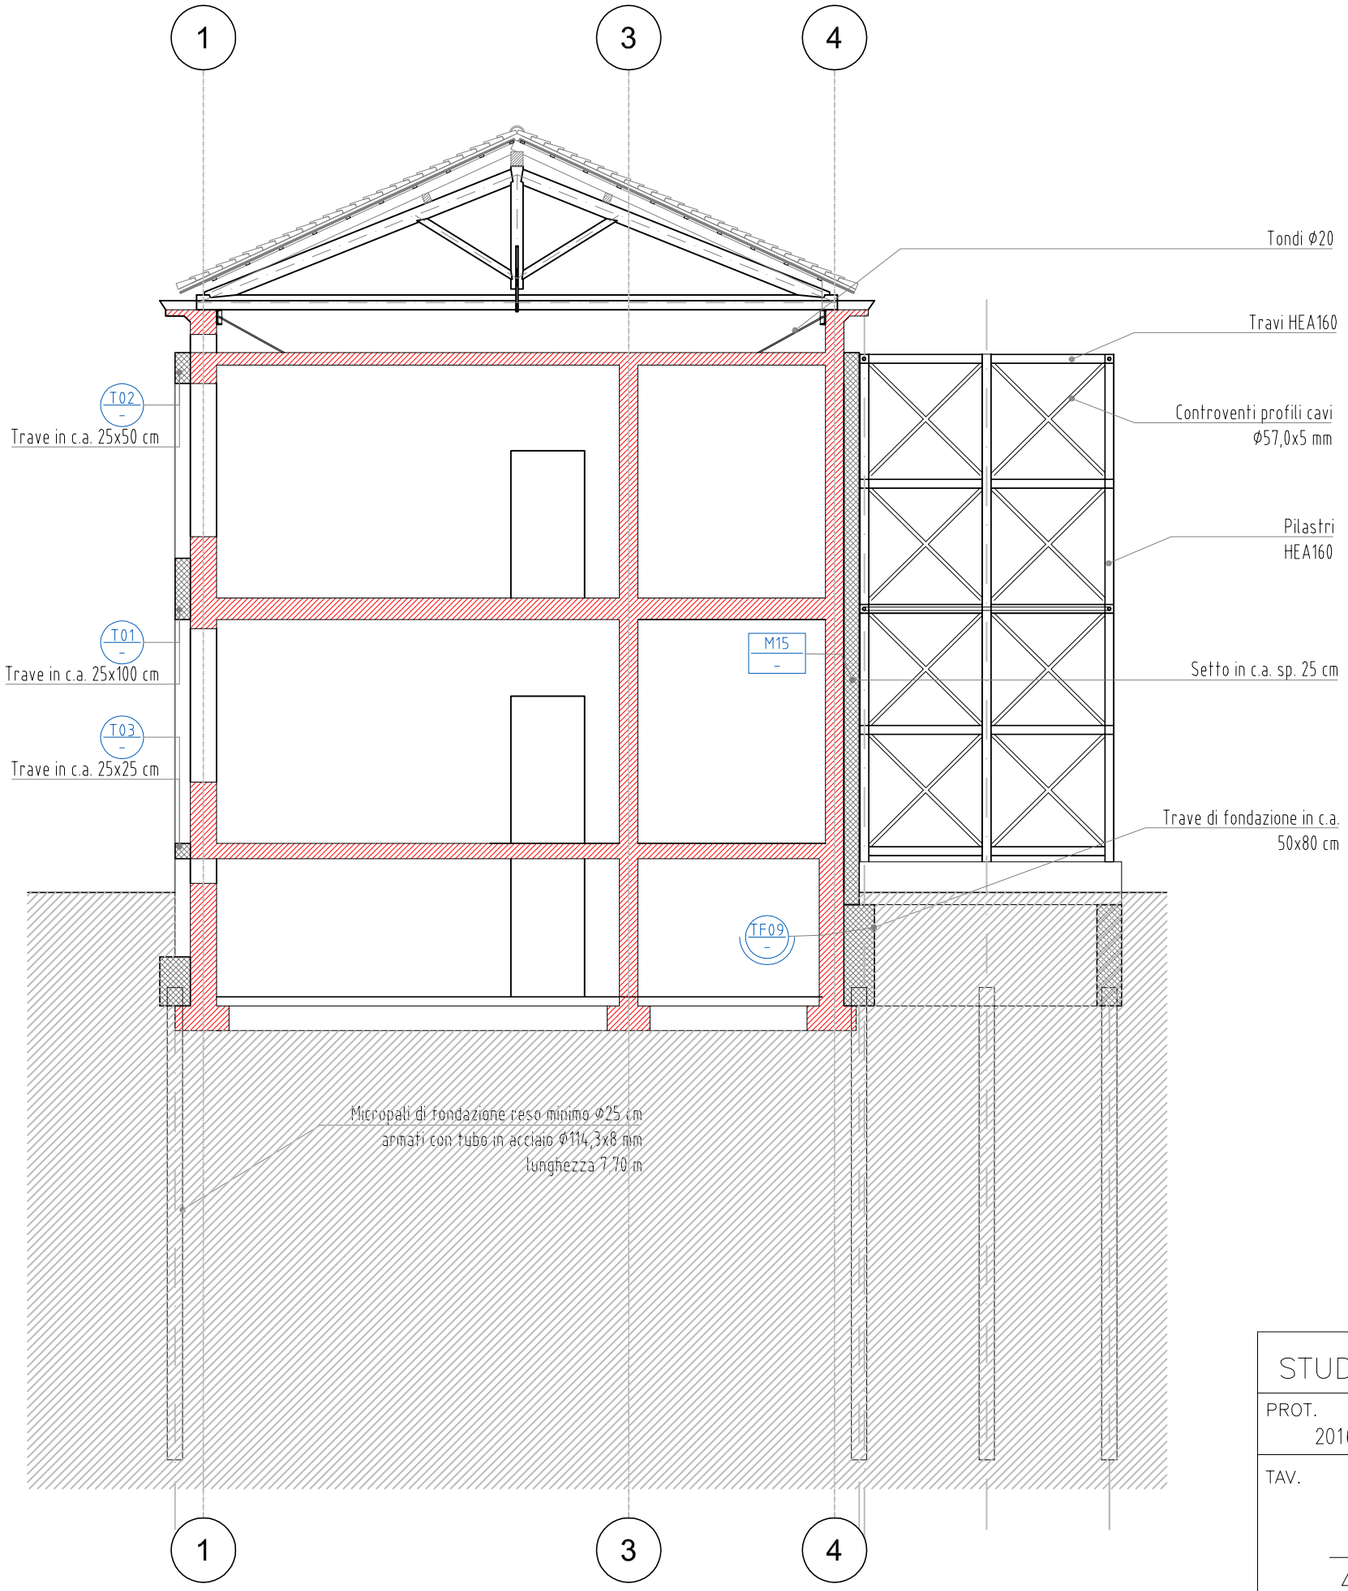

STUDIO ING. ANDREA CANTARINI P.ZZA GIUSTINIAN RECANATI 7/c, 31100 TREVISO – Cell. 338.1510175 E-mail: andreacantarini.ing@alice.it

PROT. 2016/11	COMMITENTE: Comune di Villorba (TV)	DATA 11/07/2016
TAV. 3S	LAVORI DI MIGLIORAMENTO SISMICO DELL'EDIFICIO DENOMINATO EX SCUOLA "L. PASTRO" SITO A CARITA' DI VILLORBA (TV) SEZIONE A-A 1:100	AGG.

STUDIO ING. ANDREA CANTARINI P.ZZA GIUSTINIAN RECANATI 7/c, 31100 TREVISO – Cell. 338.1510175 E-mail: andreacantarini.ing@alice.it		
PROT. 2016/11	COMMITENTE: Comune di Villorba (TV)	DATA 11/07/2016
TAV. 4S	LAVORI DI MIGLIORAMENTO SISMICO DELL'EDIFICIO DENOMINATO EX SCUOLA "L. PASTRO" SITO A CARITA' DI VILLORBA (TV) PROSPETTO EST 1:100	AGG.

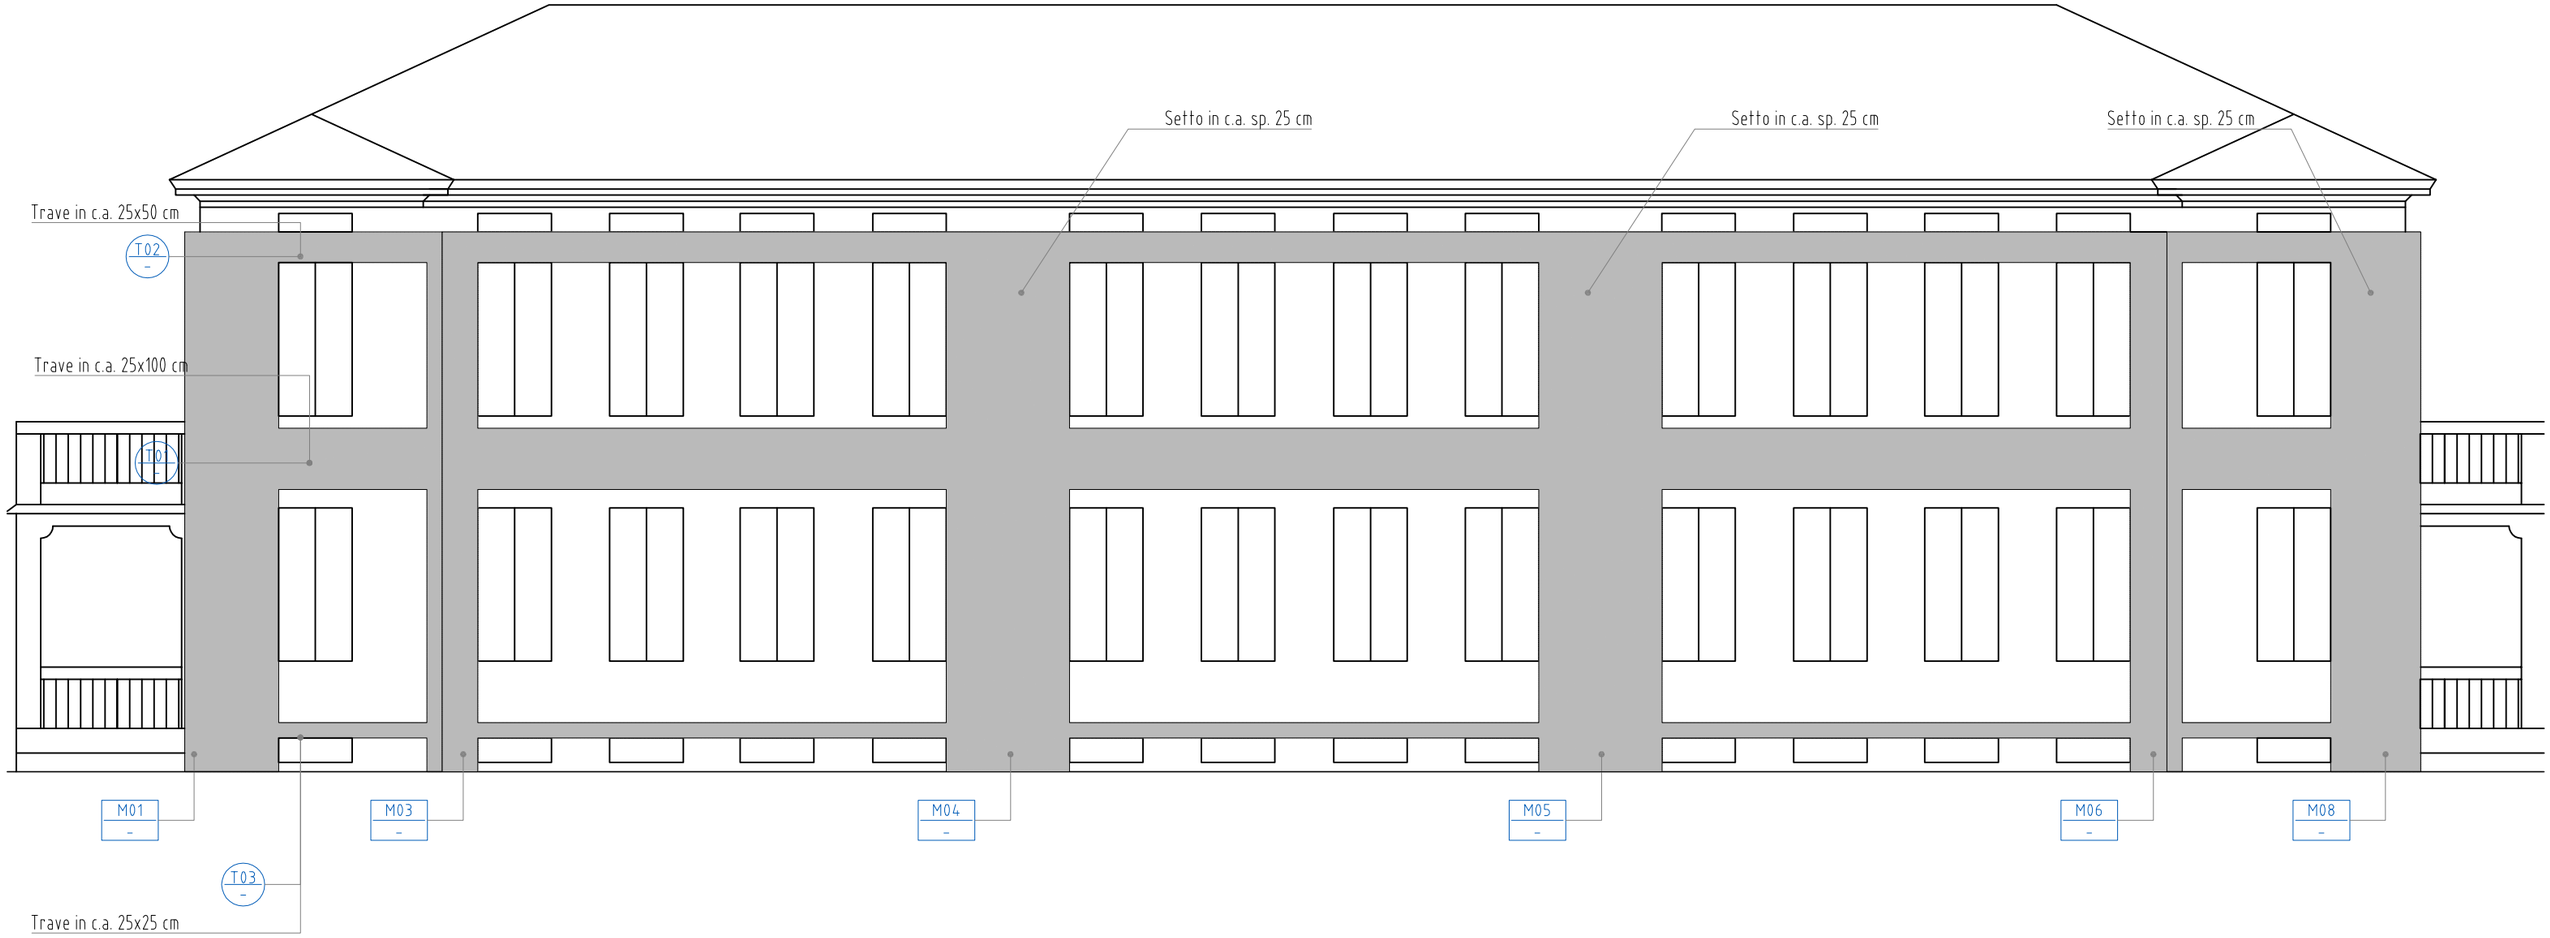

STUDIO ING. ANDREA CANTARINI P.ZZA GIUSTINIAN RECANATI 7/c, 31100 TREVISO – Cell. 338.1510175 E-mail: andreacantarini.ing@alice.it

PROT. 2016/11	COMMITENTE: Comune di Villorba (TV)	DATA 11/07/2016
TAV. 5S	LAVORI DI MIGLIORAMENTO SISMICO DELL'EDIFICIO DENOMINATO EX SCUOLA "L. PASTRO" SITO A CARITA' DI VILLORBA (TV) PROSPETTO SUD 1:100	AGG.