R.T.P. con capogruppo
arch. REDIGONDA MASSIMO A.
viale Marconi 38
33170 - Pordenone
Tel. 0434.521175
info@redigonda.it
ing. BUSETTO MICHELE
arch. DELL'ACCIO CRISTINA
arch. MAZZA ISABELLA
arch. ZENI STEFANIA
p.i. ZILLE DAVIDE

COMUNE DI VILLORBA

PROVINCIA DI TREVISO

TAV. 0.RE

LAVORI DI MIGLIORAMENTO SISMICO DELL'EX SCUOLA "L. PASTRO"

PROGETTO ESECUTIVO

INQUADRAMENTO GENERALE E PLANIMETRIA DELL'INTERVENTO

scala 1:500

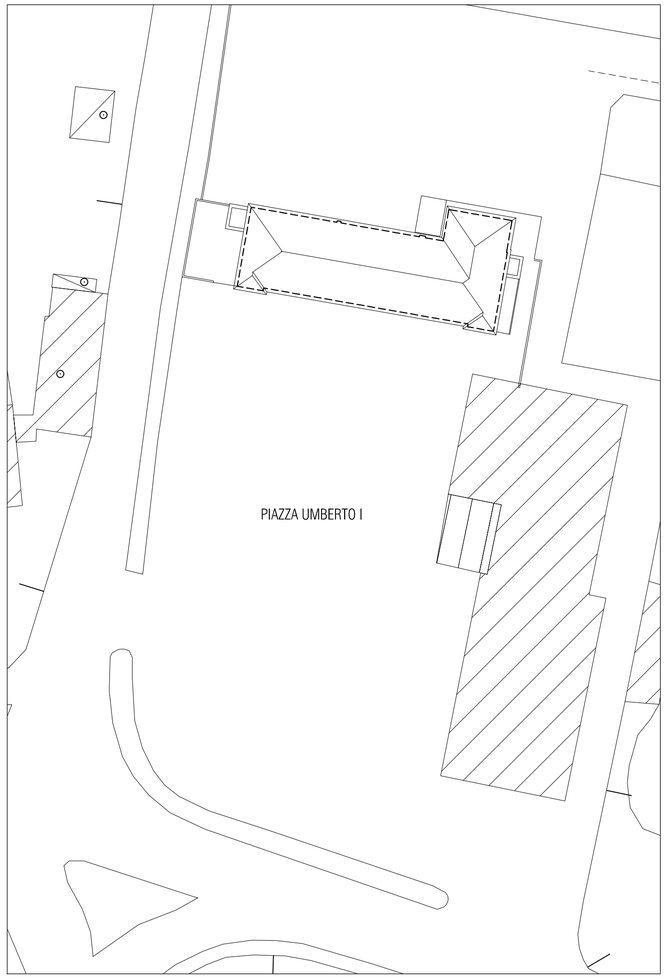

PLANIMETRIA GENERALE - scala 1:500

ORTOFOTO

Area d'intervento

ESTRATTO PLANIMETRIA CATASTALE FG. 25 MAPP. 94 - scala 1:2000

Area d'intervento

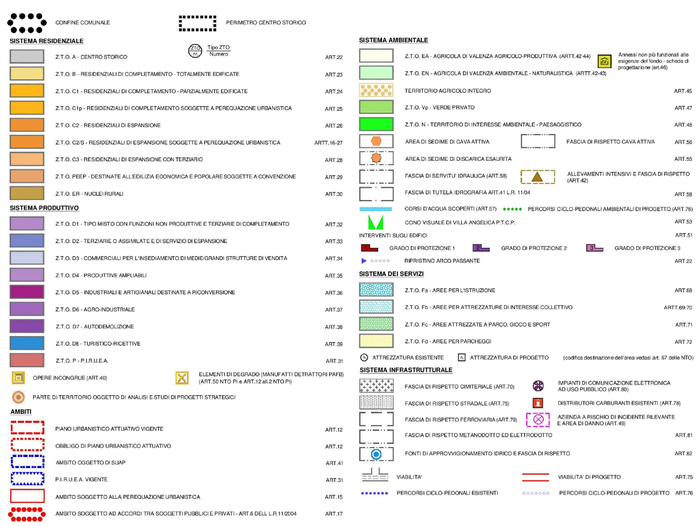

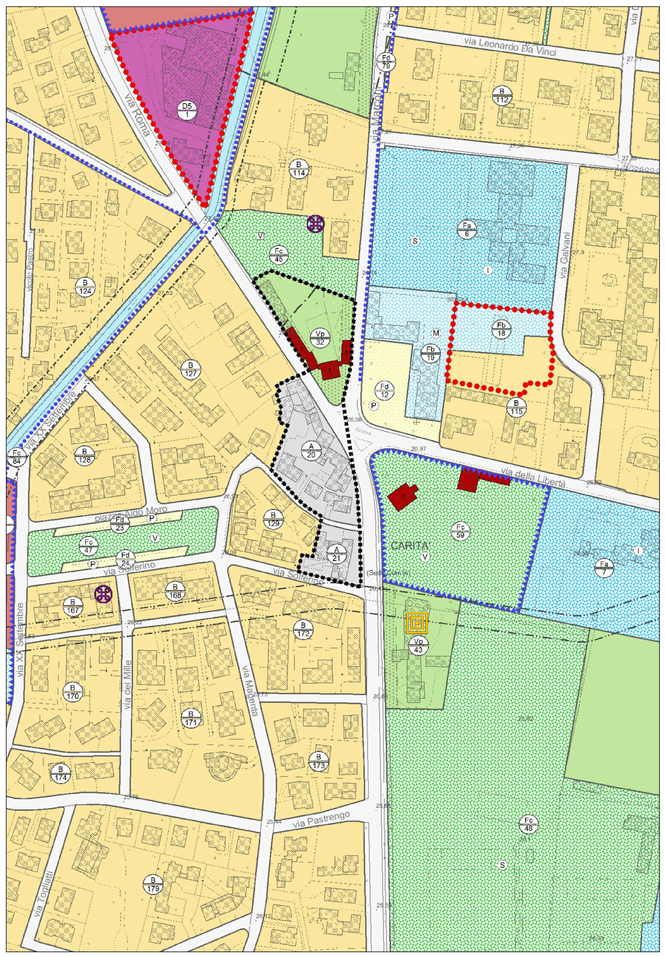

P.R.G.C. -Piano degli interventi - scala 1:2000

Area d'intervento

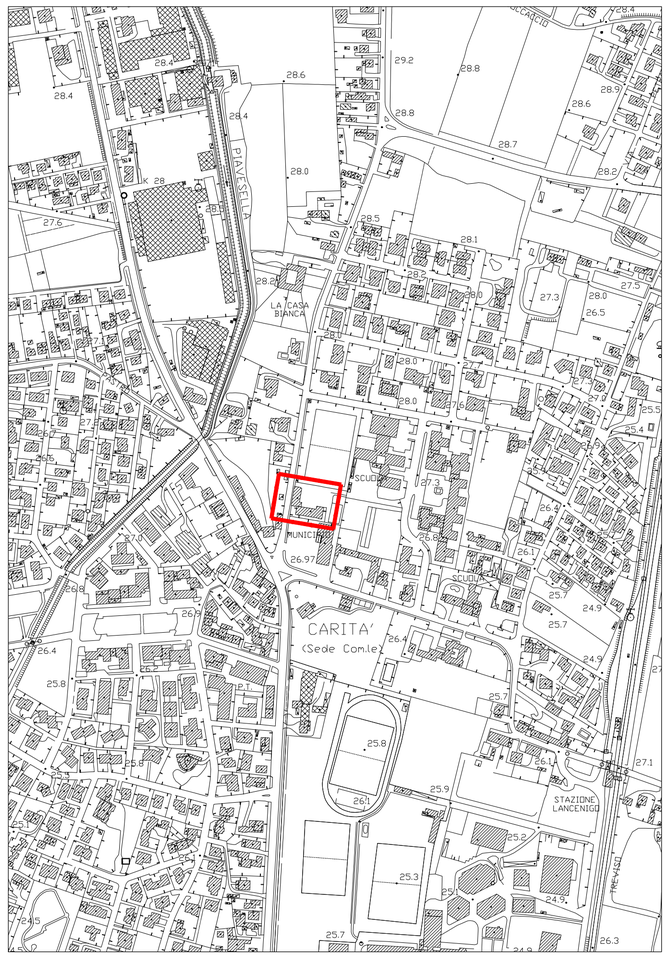

CARTA TECNICA REGIONALE - scala 1:5000

Area d'intervento