

R.T.P. con capogruppo  
arch. REDIGONDA MASSIMO A.  
via Marconi 39  
33170 - Portofino  
Tel. 0434 521173  
Info@redigonda.it  
ing. BUSETTO MICHELE  
arch. DELL'ACCO CRISTINA  
arch. MAZZA GABRIELLA  
arch. ZINI STEFANIA  
p.l. ZULLE DAVIDE

COMUNE DI VILLORBA

PROVINCIA DI TREVISO




TAV. 2.E

LAVORI DI MIGLIORAMENTO SISMICO DELL'EX SCUOLA "L. PASTRO"

PROGETTO ESECUTIVO




SEZIONI A-A B-B C-C D-D

scala 1:50

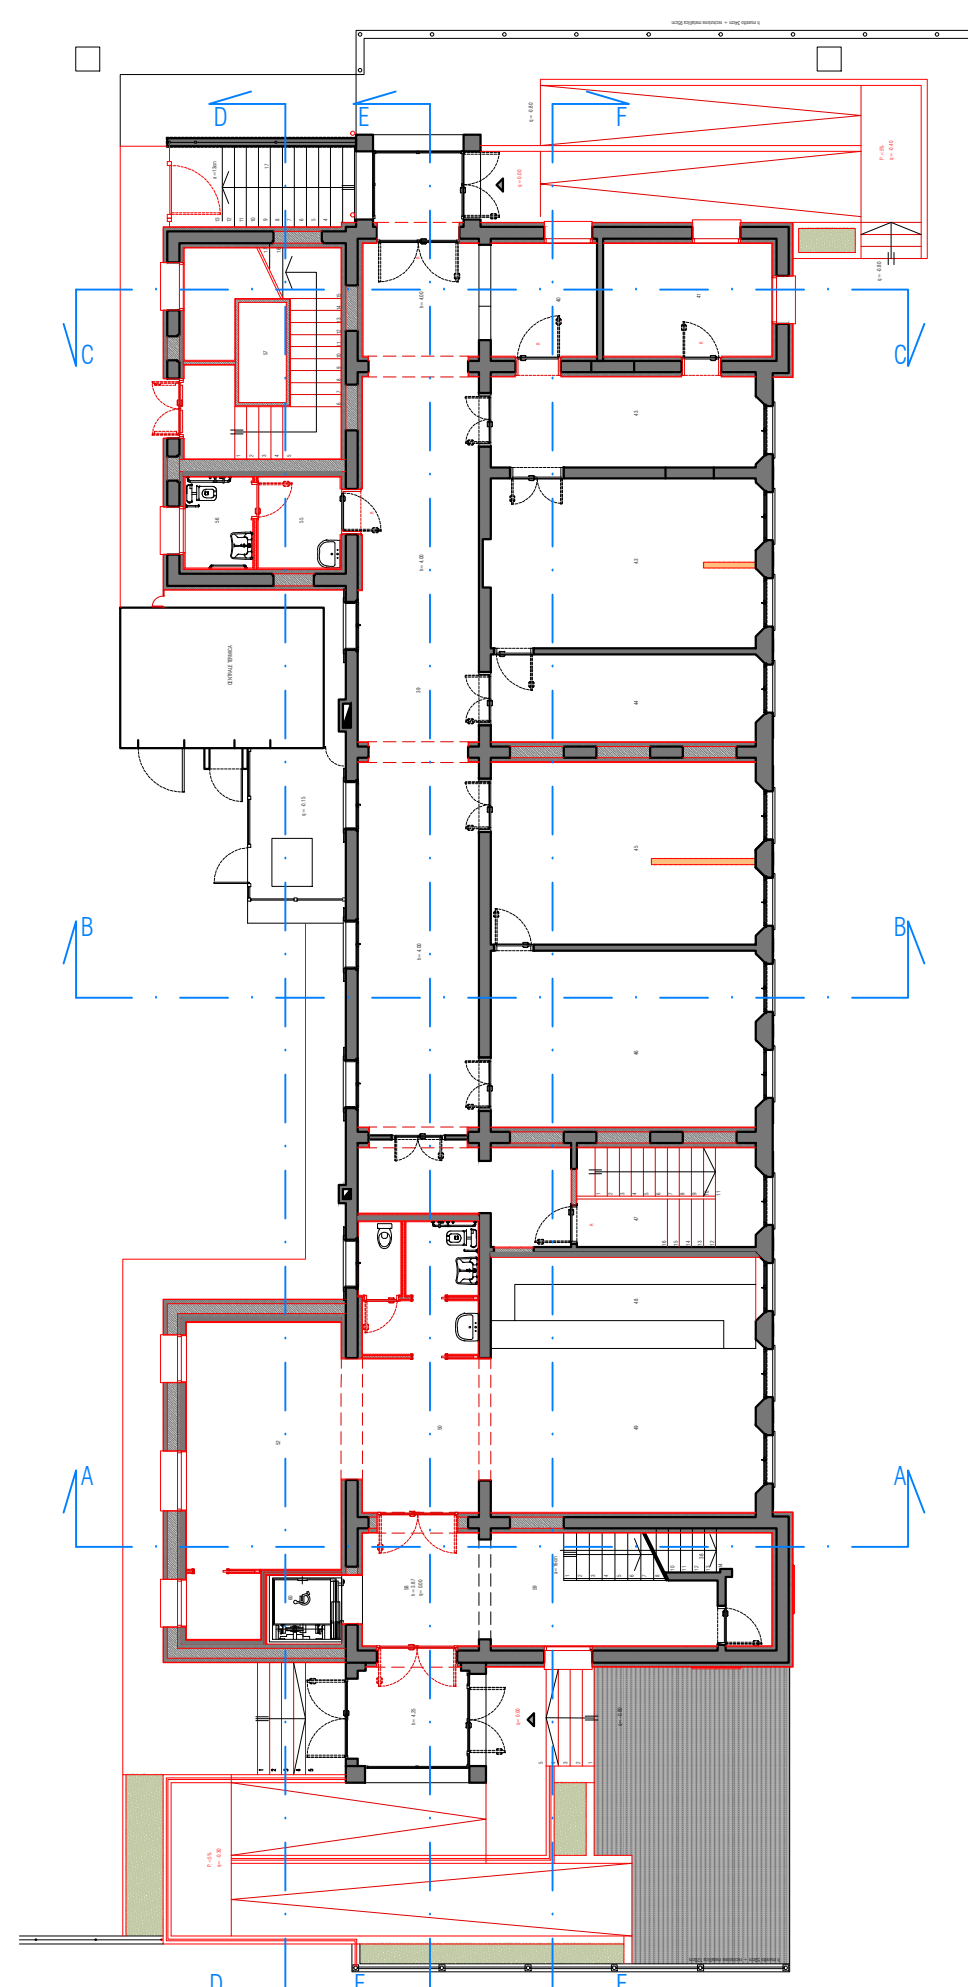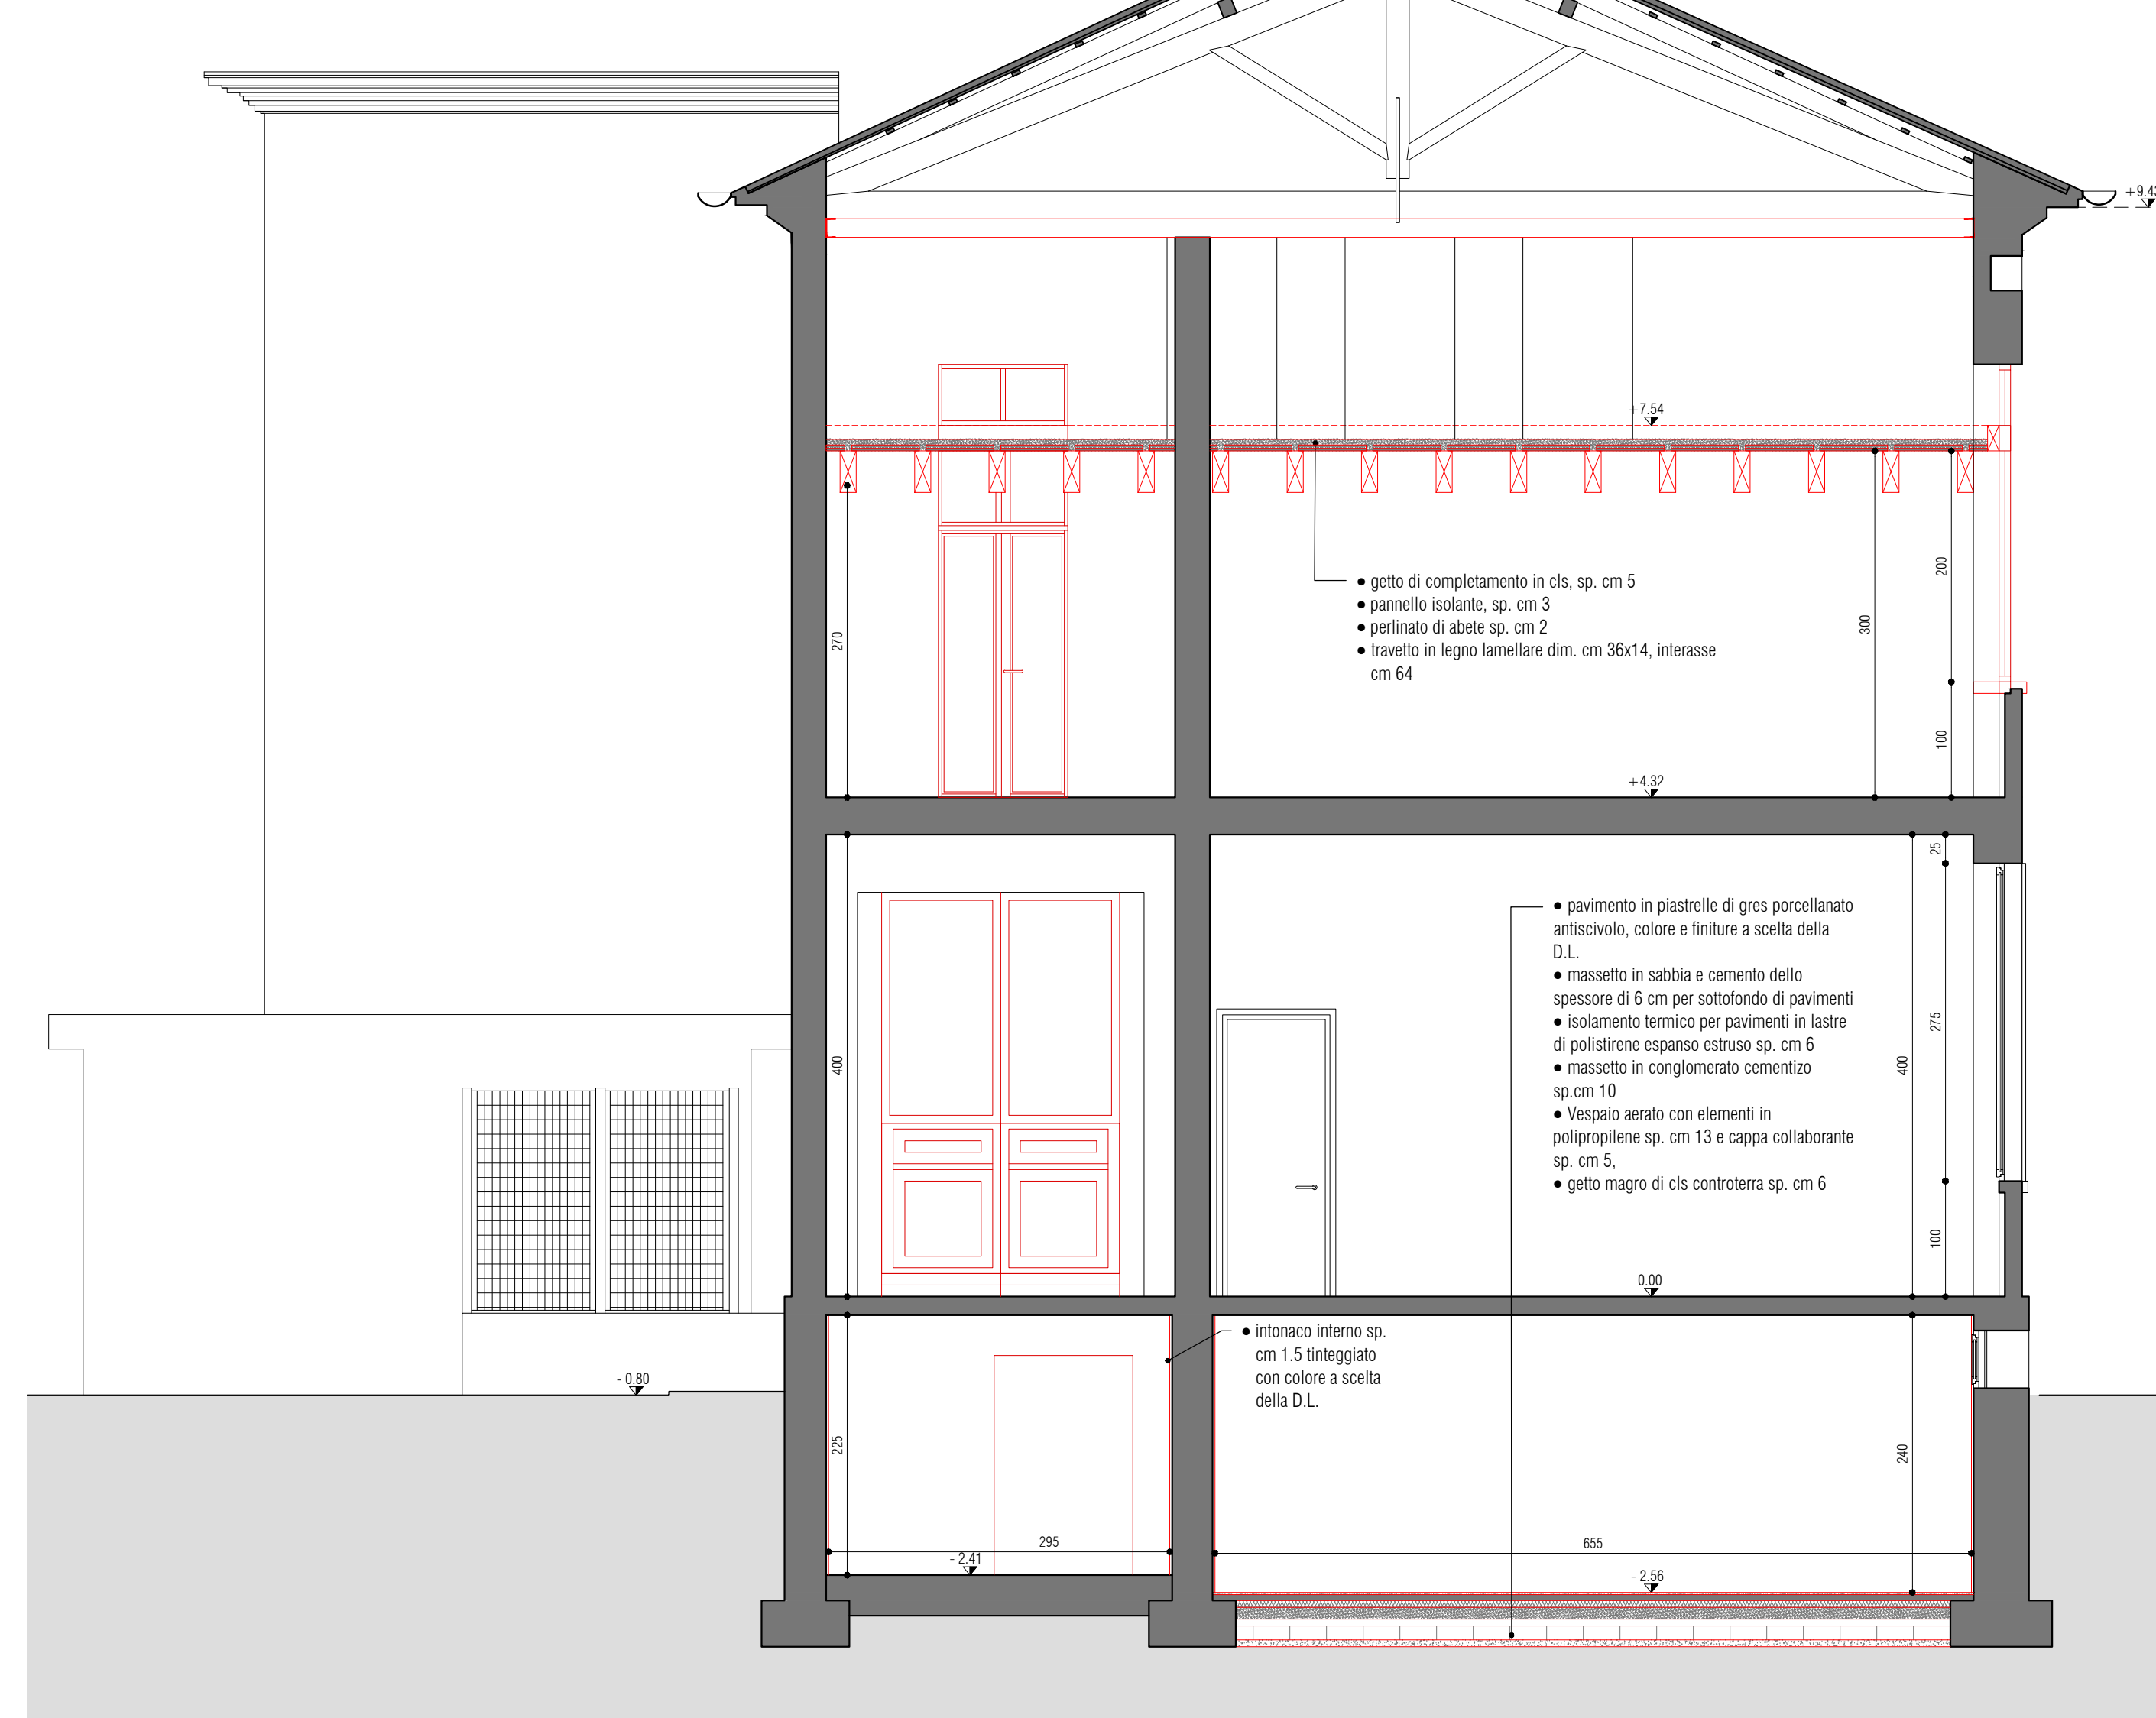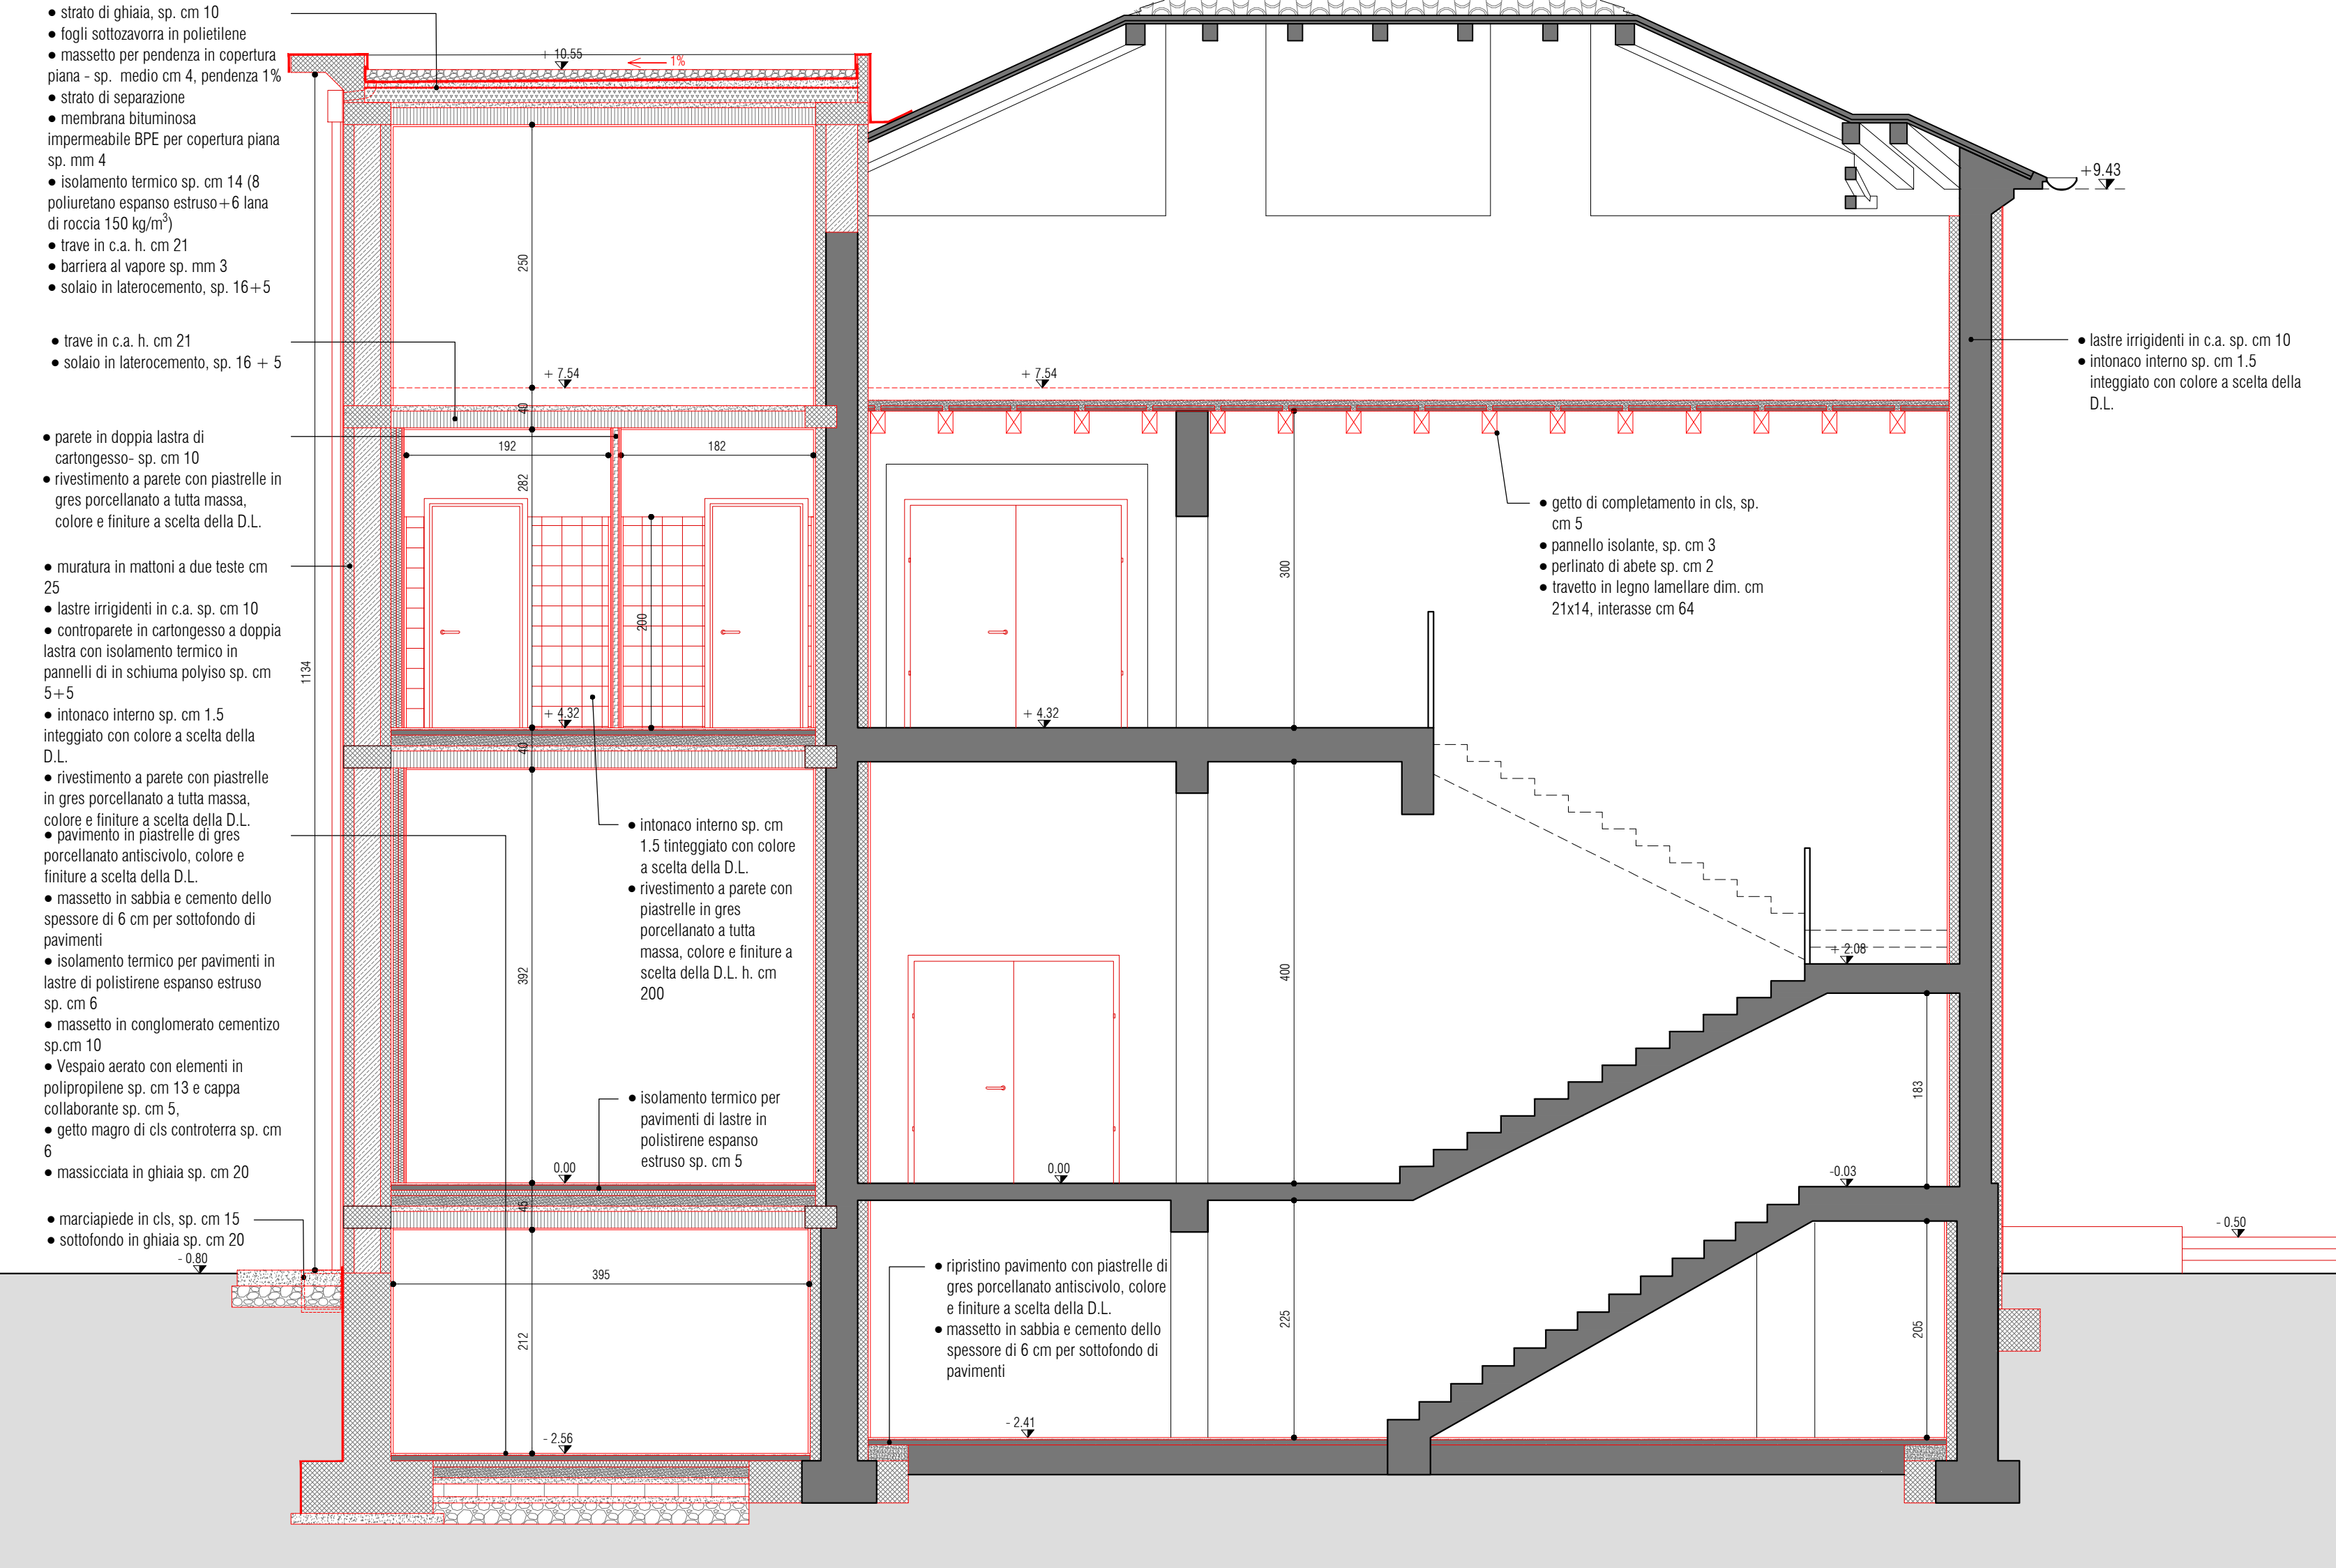

SEZIONE A-A

SEZIONE B-B

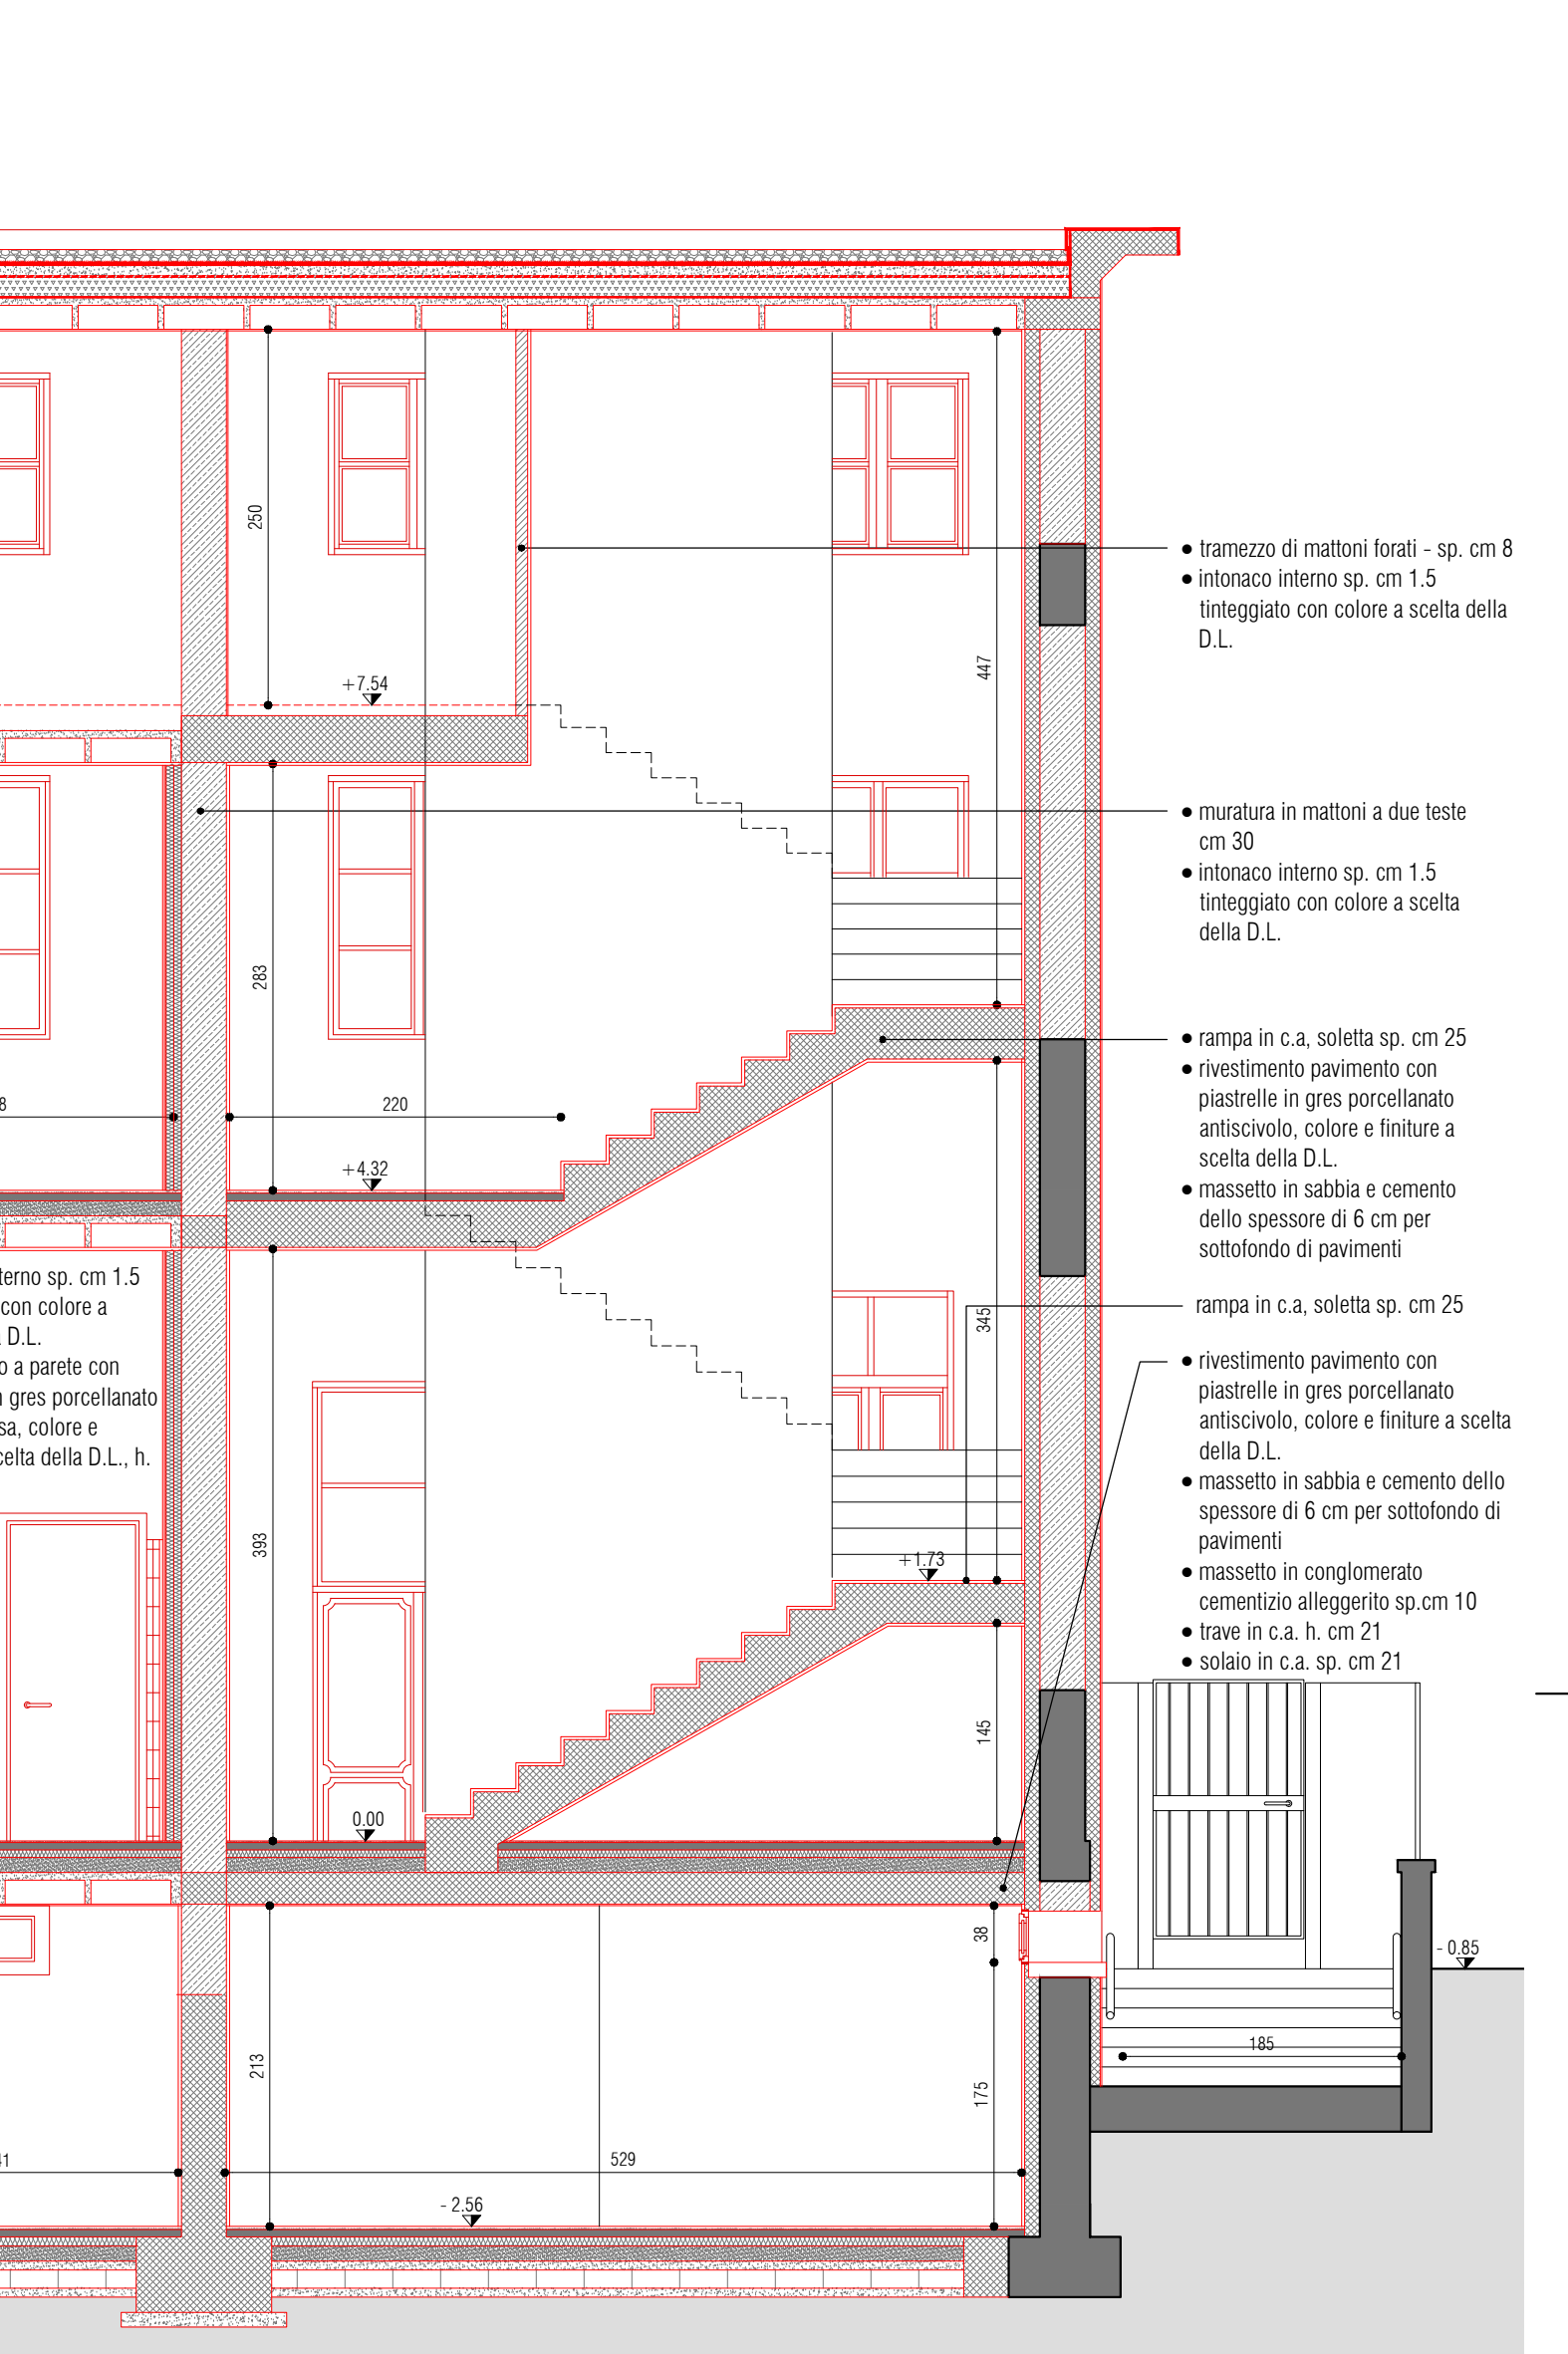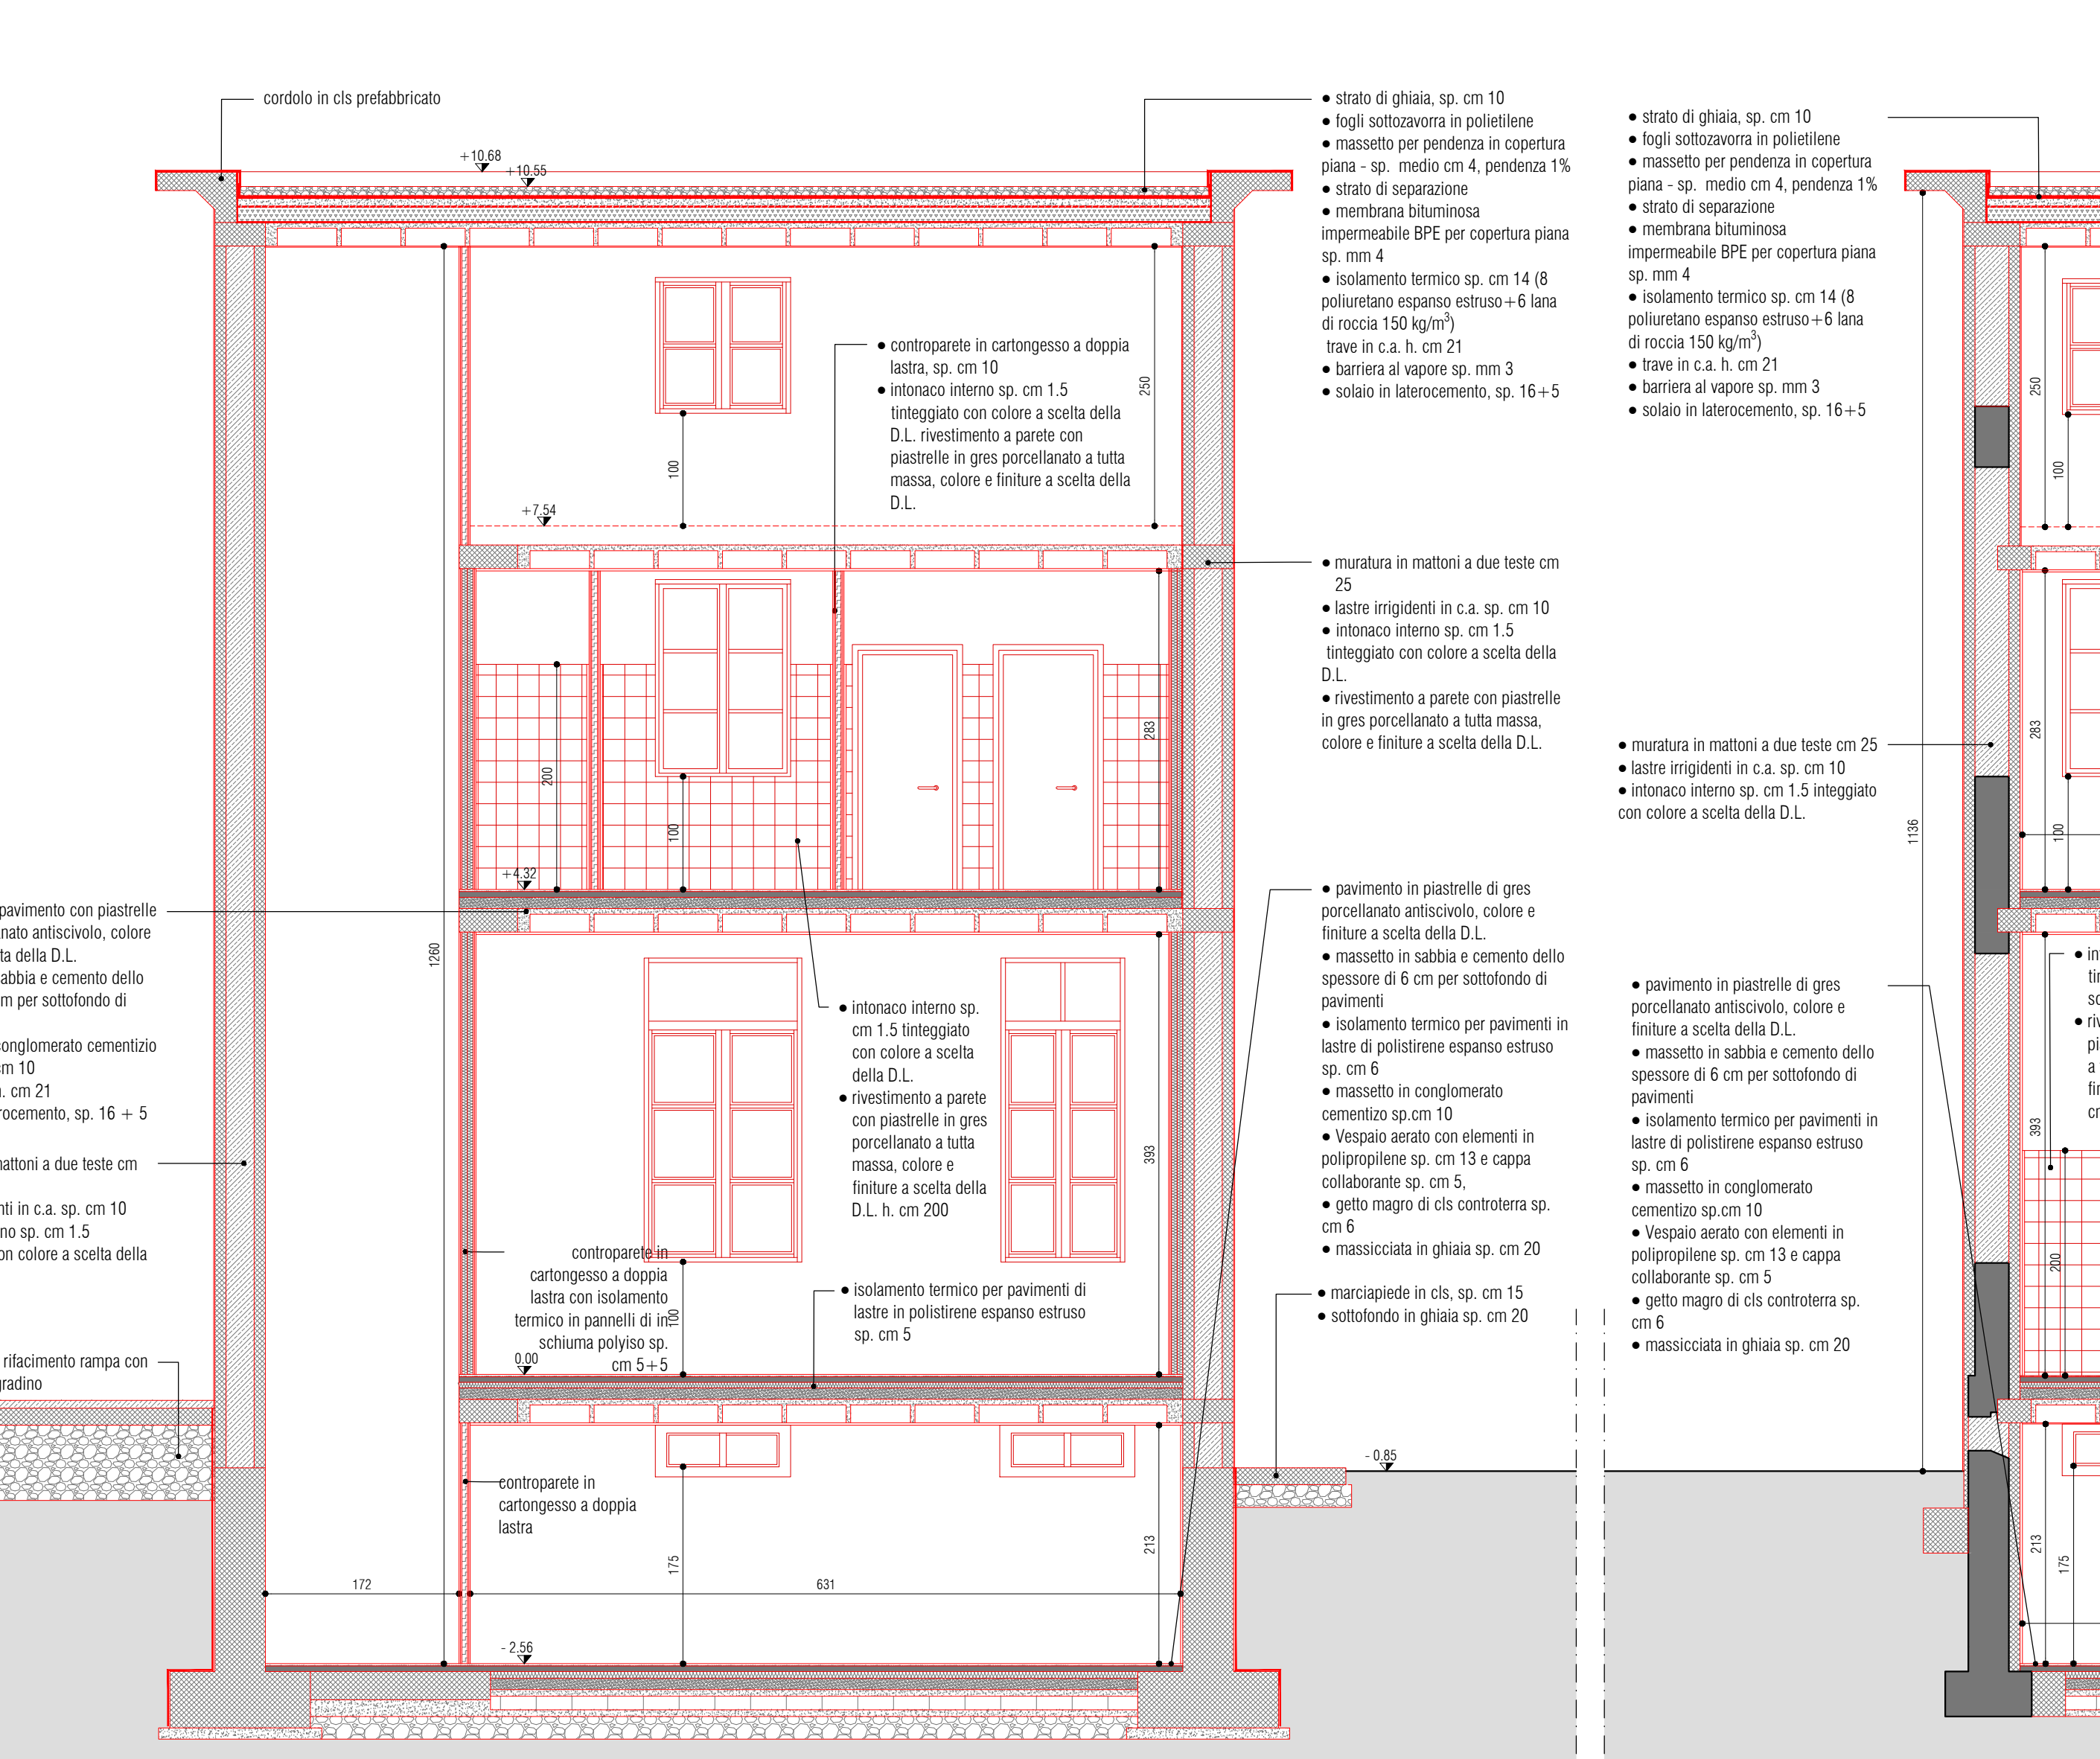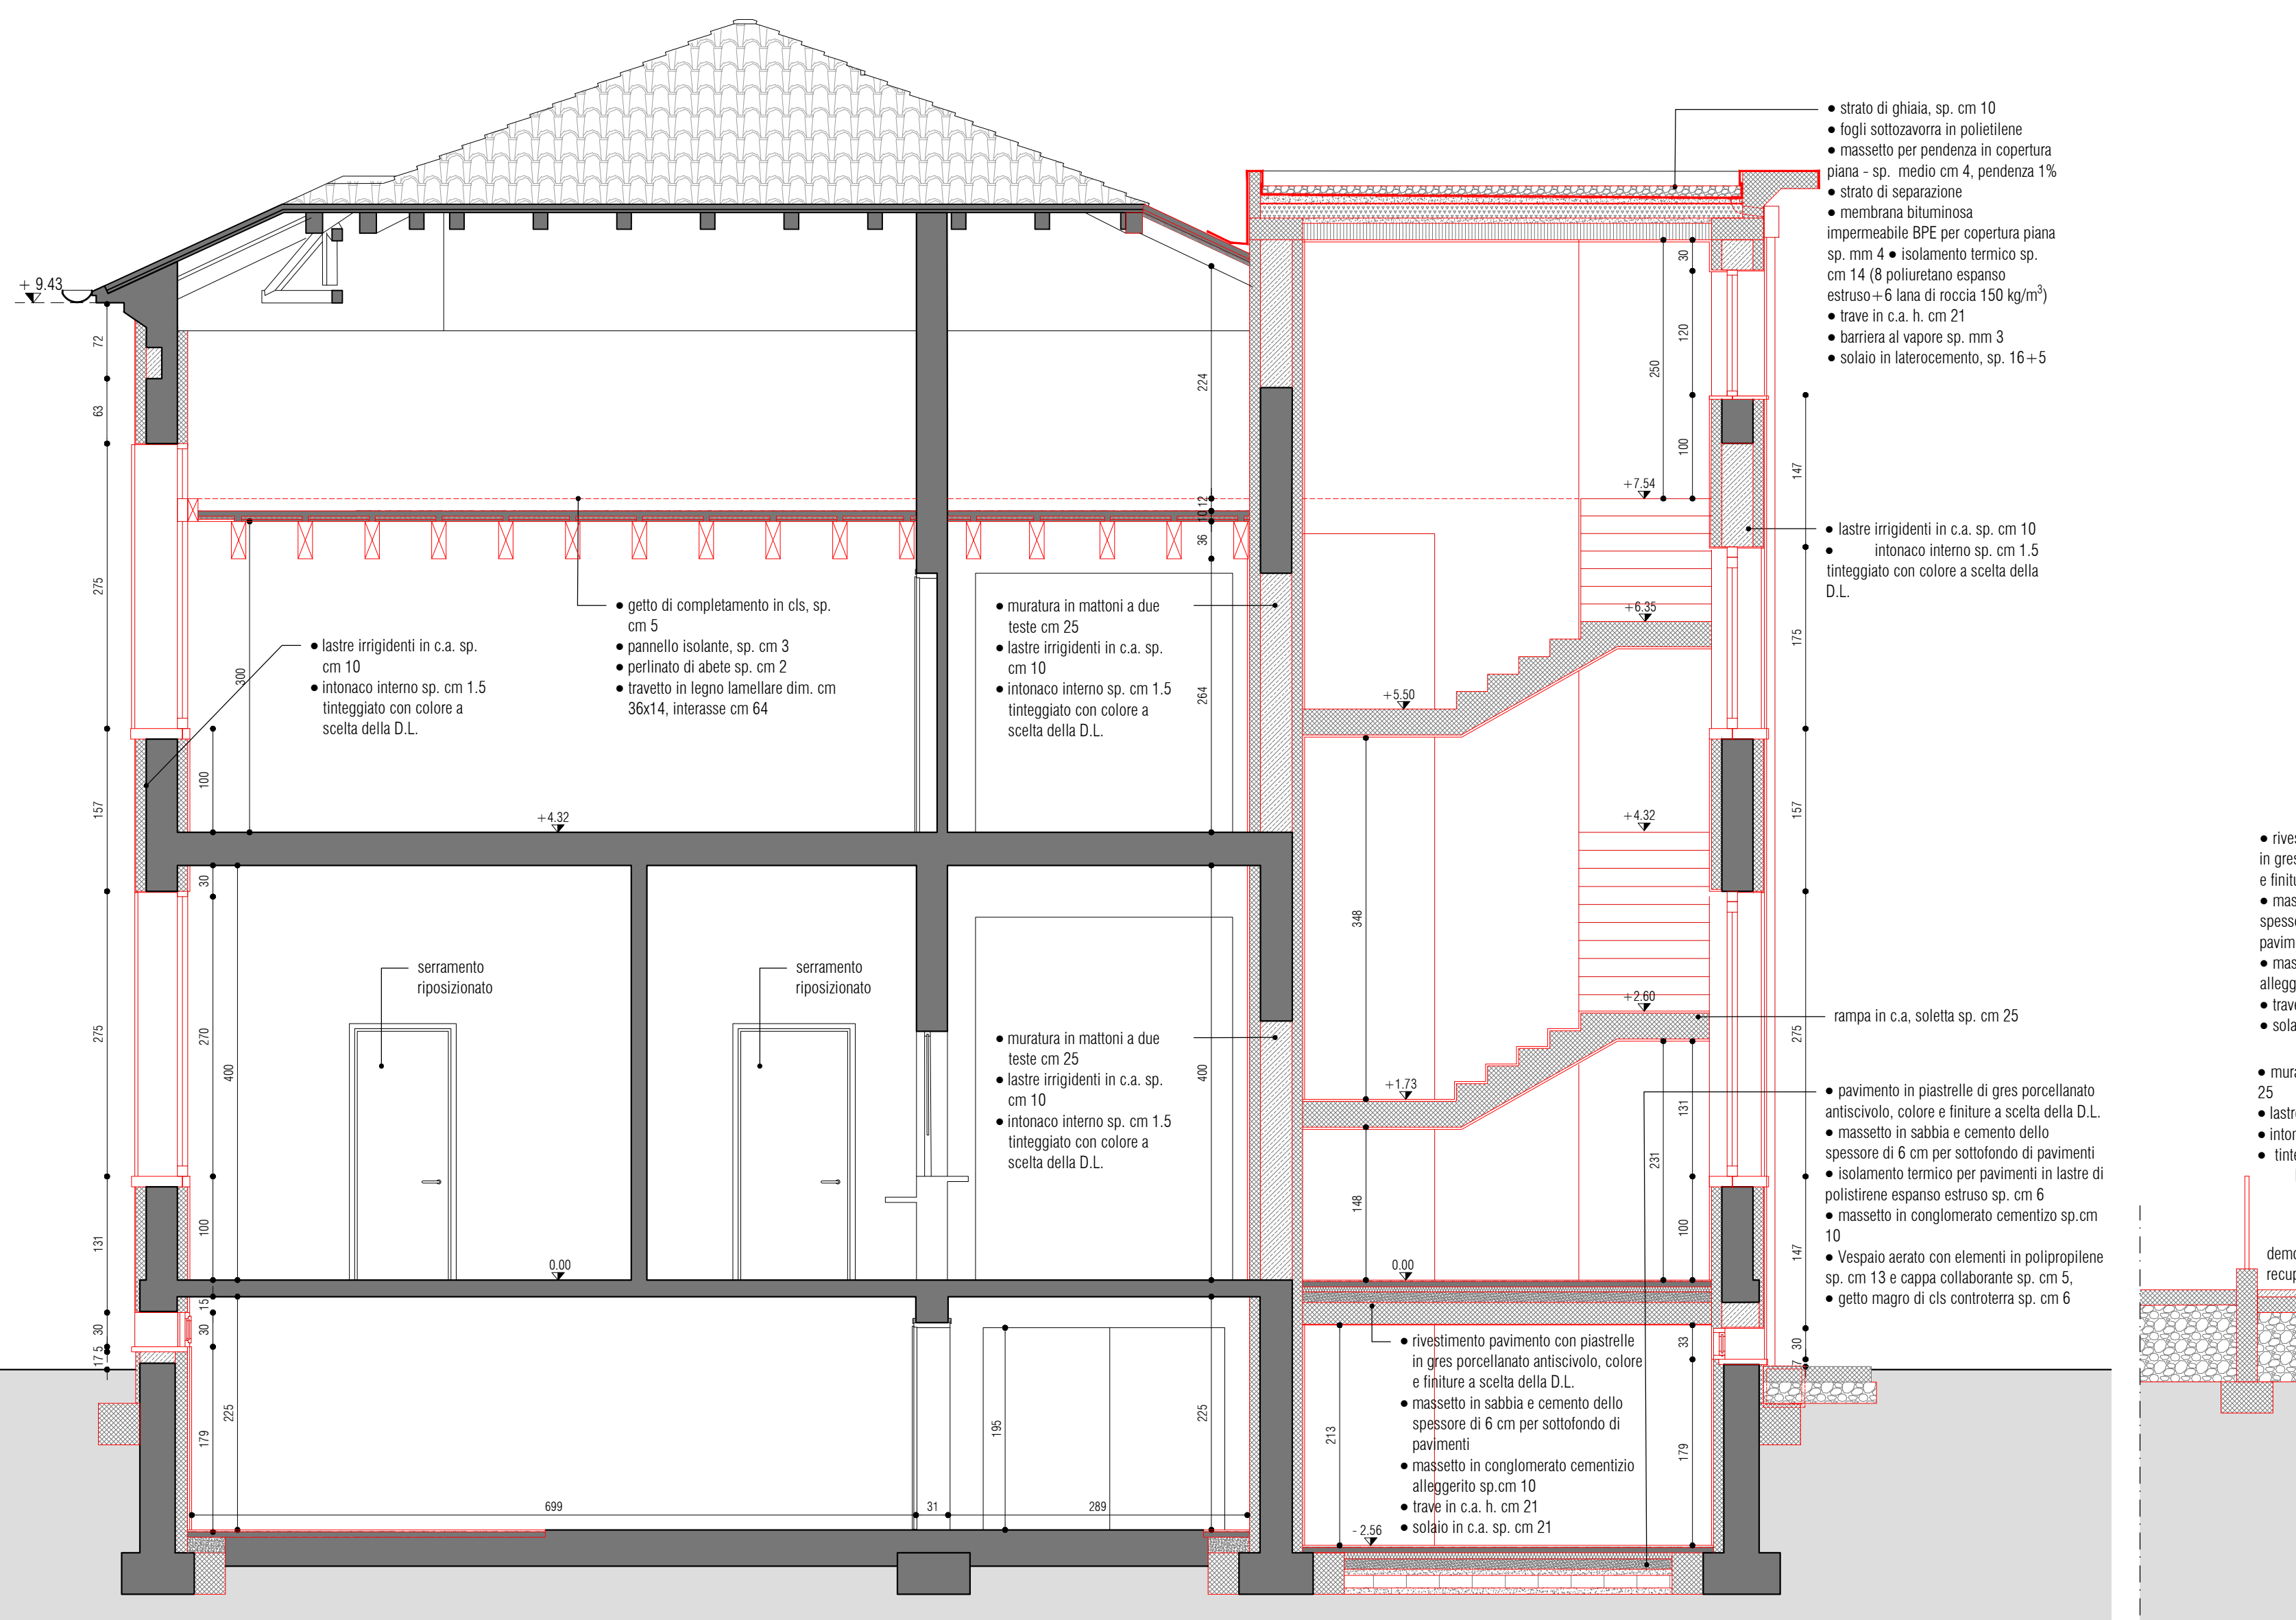

SEZIONE C-C

SEZIONE D-D