


NOTA: LA STRUTTURA PREFABBRICATA DOVRÀ ESSERE DOTATA DI ALMENO UN PUNTO LUCE (CON RELATIVO INTERRUTTORE) E UNA PRESA PER OGNUNO DEI VANI.

NOTA: IN FASE DI SCAVO E DI GETTO DELLA PLATEA DI FONDAZIONE DOVRÀ ESSERE PREVISTO IL PASSAGGIO DEI CAVIDOTTI PORTACAVI (2 IN INGRESSO E 3 IN USCITA)

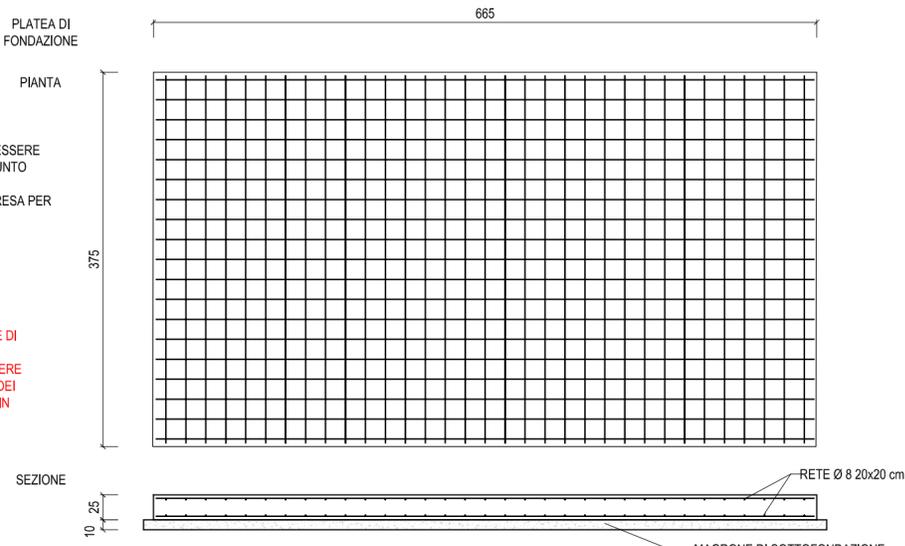


MATERIALI E PRESCRIZIONI
CONGLOMERATO CEMENTIZIO PRESTAZIONALE:
 PER STRUTTURE DI FONDAZIONE E DI ELEVAZIONE
 Classe Resistenza C25/30;
 Rapporto massimo acqua/cemento < 0.6;
 Diametro max. inerte = 25 mm;
 Classe di esposizione : XC2;
 Classe di lavorabilità : S3.
MAGRONE DI SOTTOFONDAZIONE
 Classe Resistenza C12/15;
 Rapporto massimo acqua/cemento < 0.6;
 Diametro max. inerte = 25 mm;
 Classe di esposizione : X0;
 Classe di lavorabilità : S3.

ACCIAIO PER C.A.:
 tipo B450C ad aderenza migliorata, in barre o rotoli, reti o tralicci elettrosaldati di diametro compreso tra 6 e 40 mm
 Copriferro: min. 4,0 cm per le fondazioni
 Ancoraggio delle barre con sovrapposizione di almeno 40Ø

ZONA DI INSTALLAZIONE DELLA STRUTTURA PREFABBRICATA STATO DI FATTO

ZONA DI INSTALLAZIONE DELLA STRUTTURA PREFABBRICATA STATO DI PROGETTO

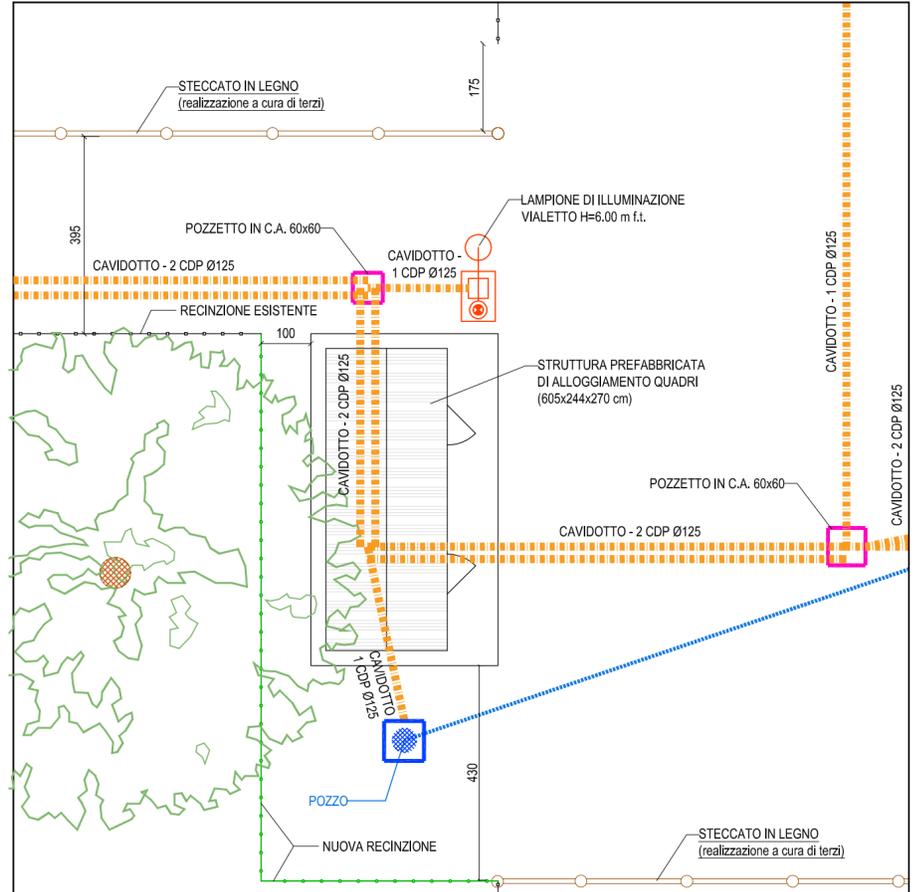

CITTÀ DI VILLORBA

Provincia di Treviso

Realizzazione nuovi impianti sportivi via Marconi

2° stralcio (FASE "B")

Anno 2018

Progetto Esecutivo



DATA 02.11.2018	ELABORATO
TAV. TE.11	STRUTTURA PREFABBRICATA PER QUADRI ELETTRICI

UNITA' cm	SCALA 1:50 - 1:100	FILE Tav_11_R01.dwg	FORMATO A2	REV. 01
--------------	-----------------------	------------------------	---------------	------------

PROGETTISTA Ing. Paolo Dal Zotto	STUDIO DI INGEGNERIA CIVILE STRUTTURISTA Dott. Ing Paolo Dal Zotto Via Erizzo 100/1, 31035 Crocetta del Montello (TV)
COLLABORATORI Ing. Italo Gardin Ing. Mirko Capovilla	

e-mail: studio@ingpdz.it
 Tel: 0423-862985
 Cell: 338-7452481
 P.IVA: 03412570263
 C.F: DLZPLA71N09F443M