



## SCHEMA DI DISTRIBUZIONE ATTUALE

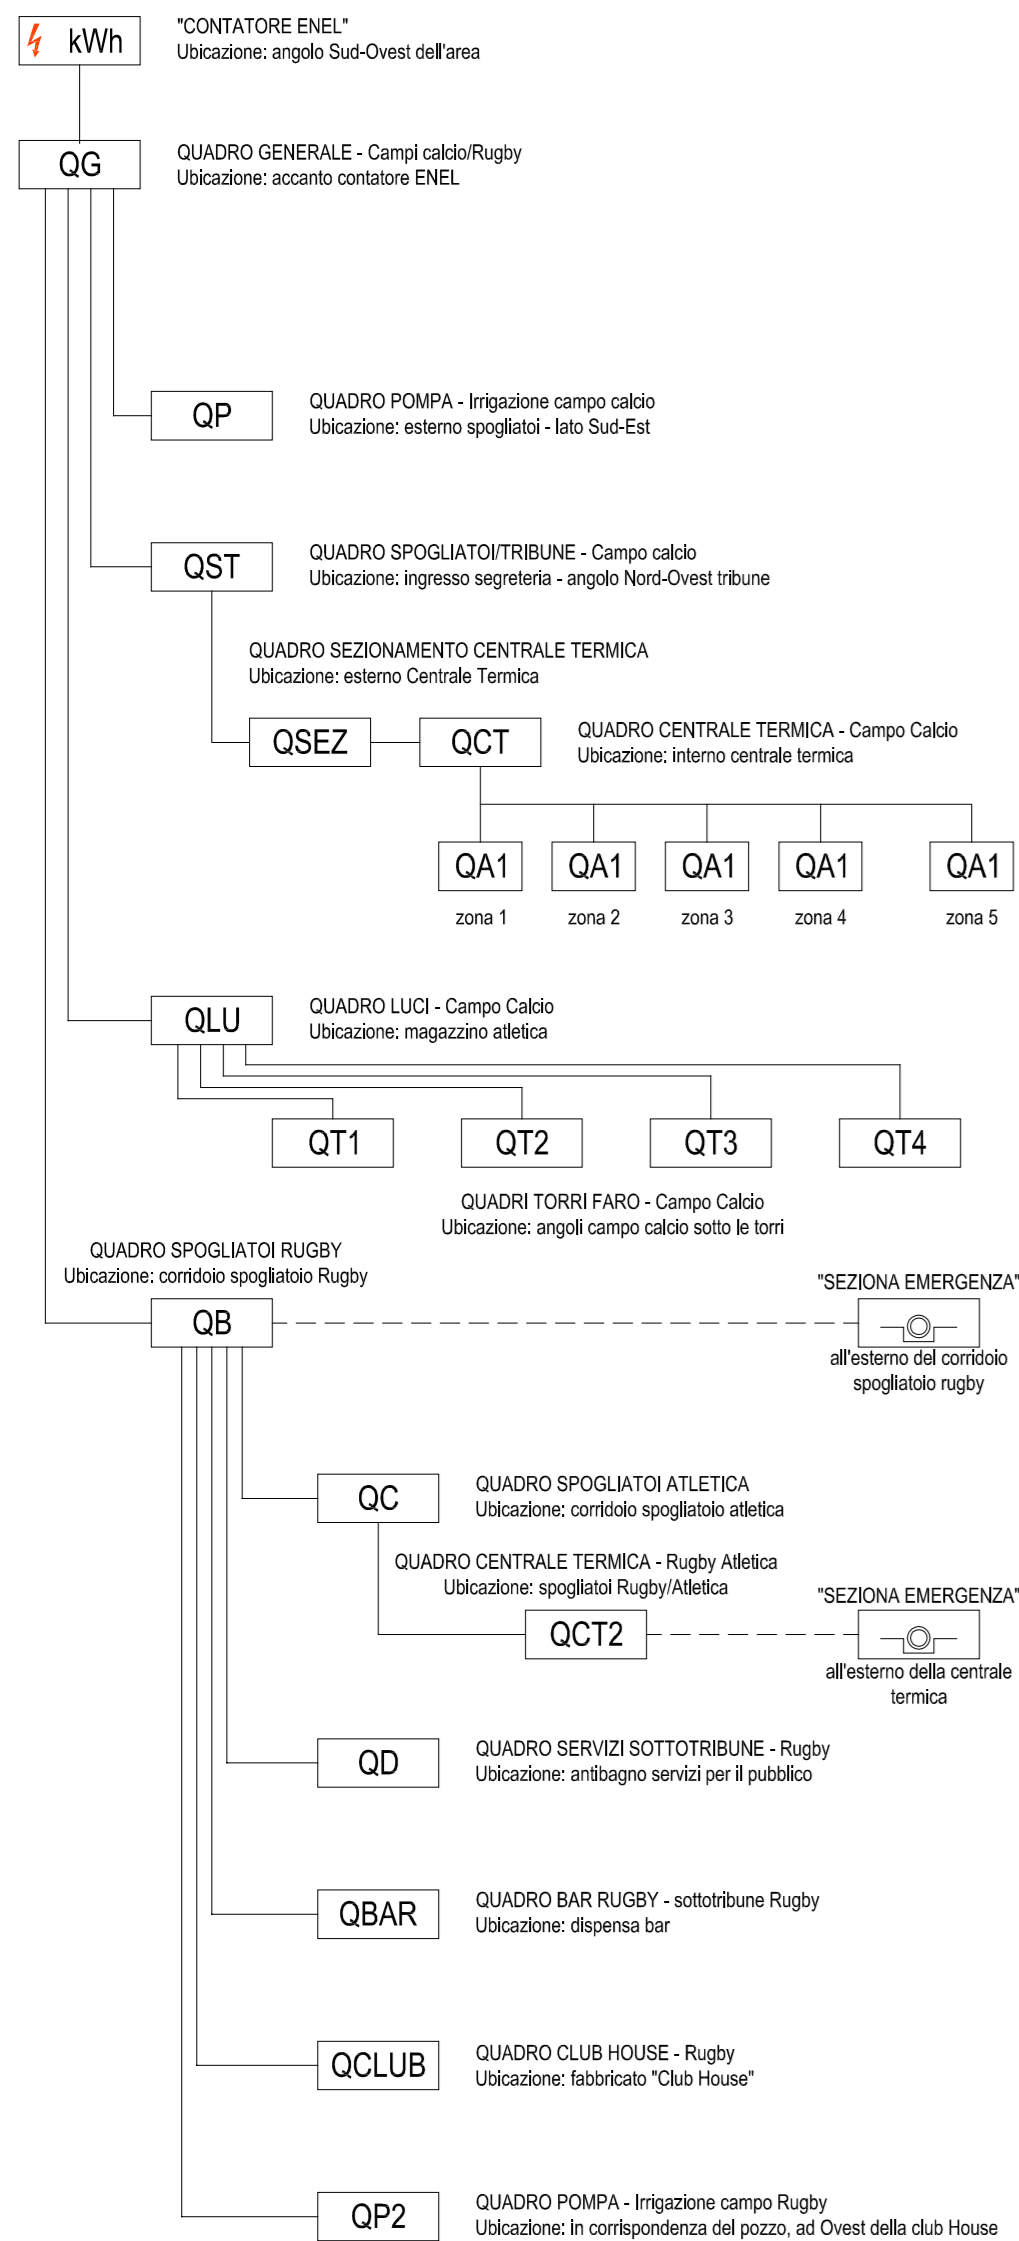

## SCHEMA DI DISTRIBUZIONE DI PROGETTO

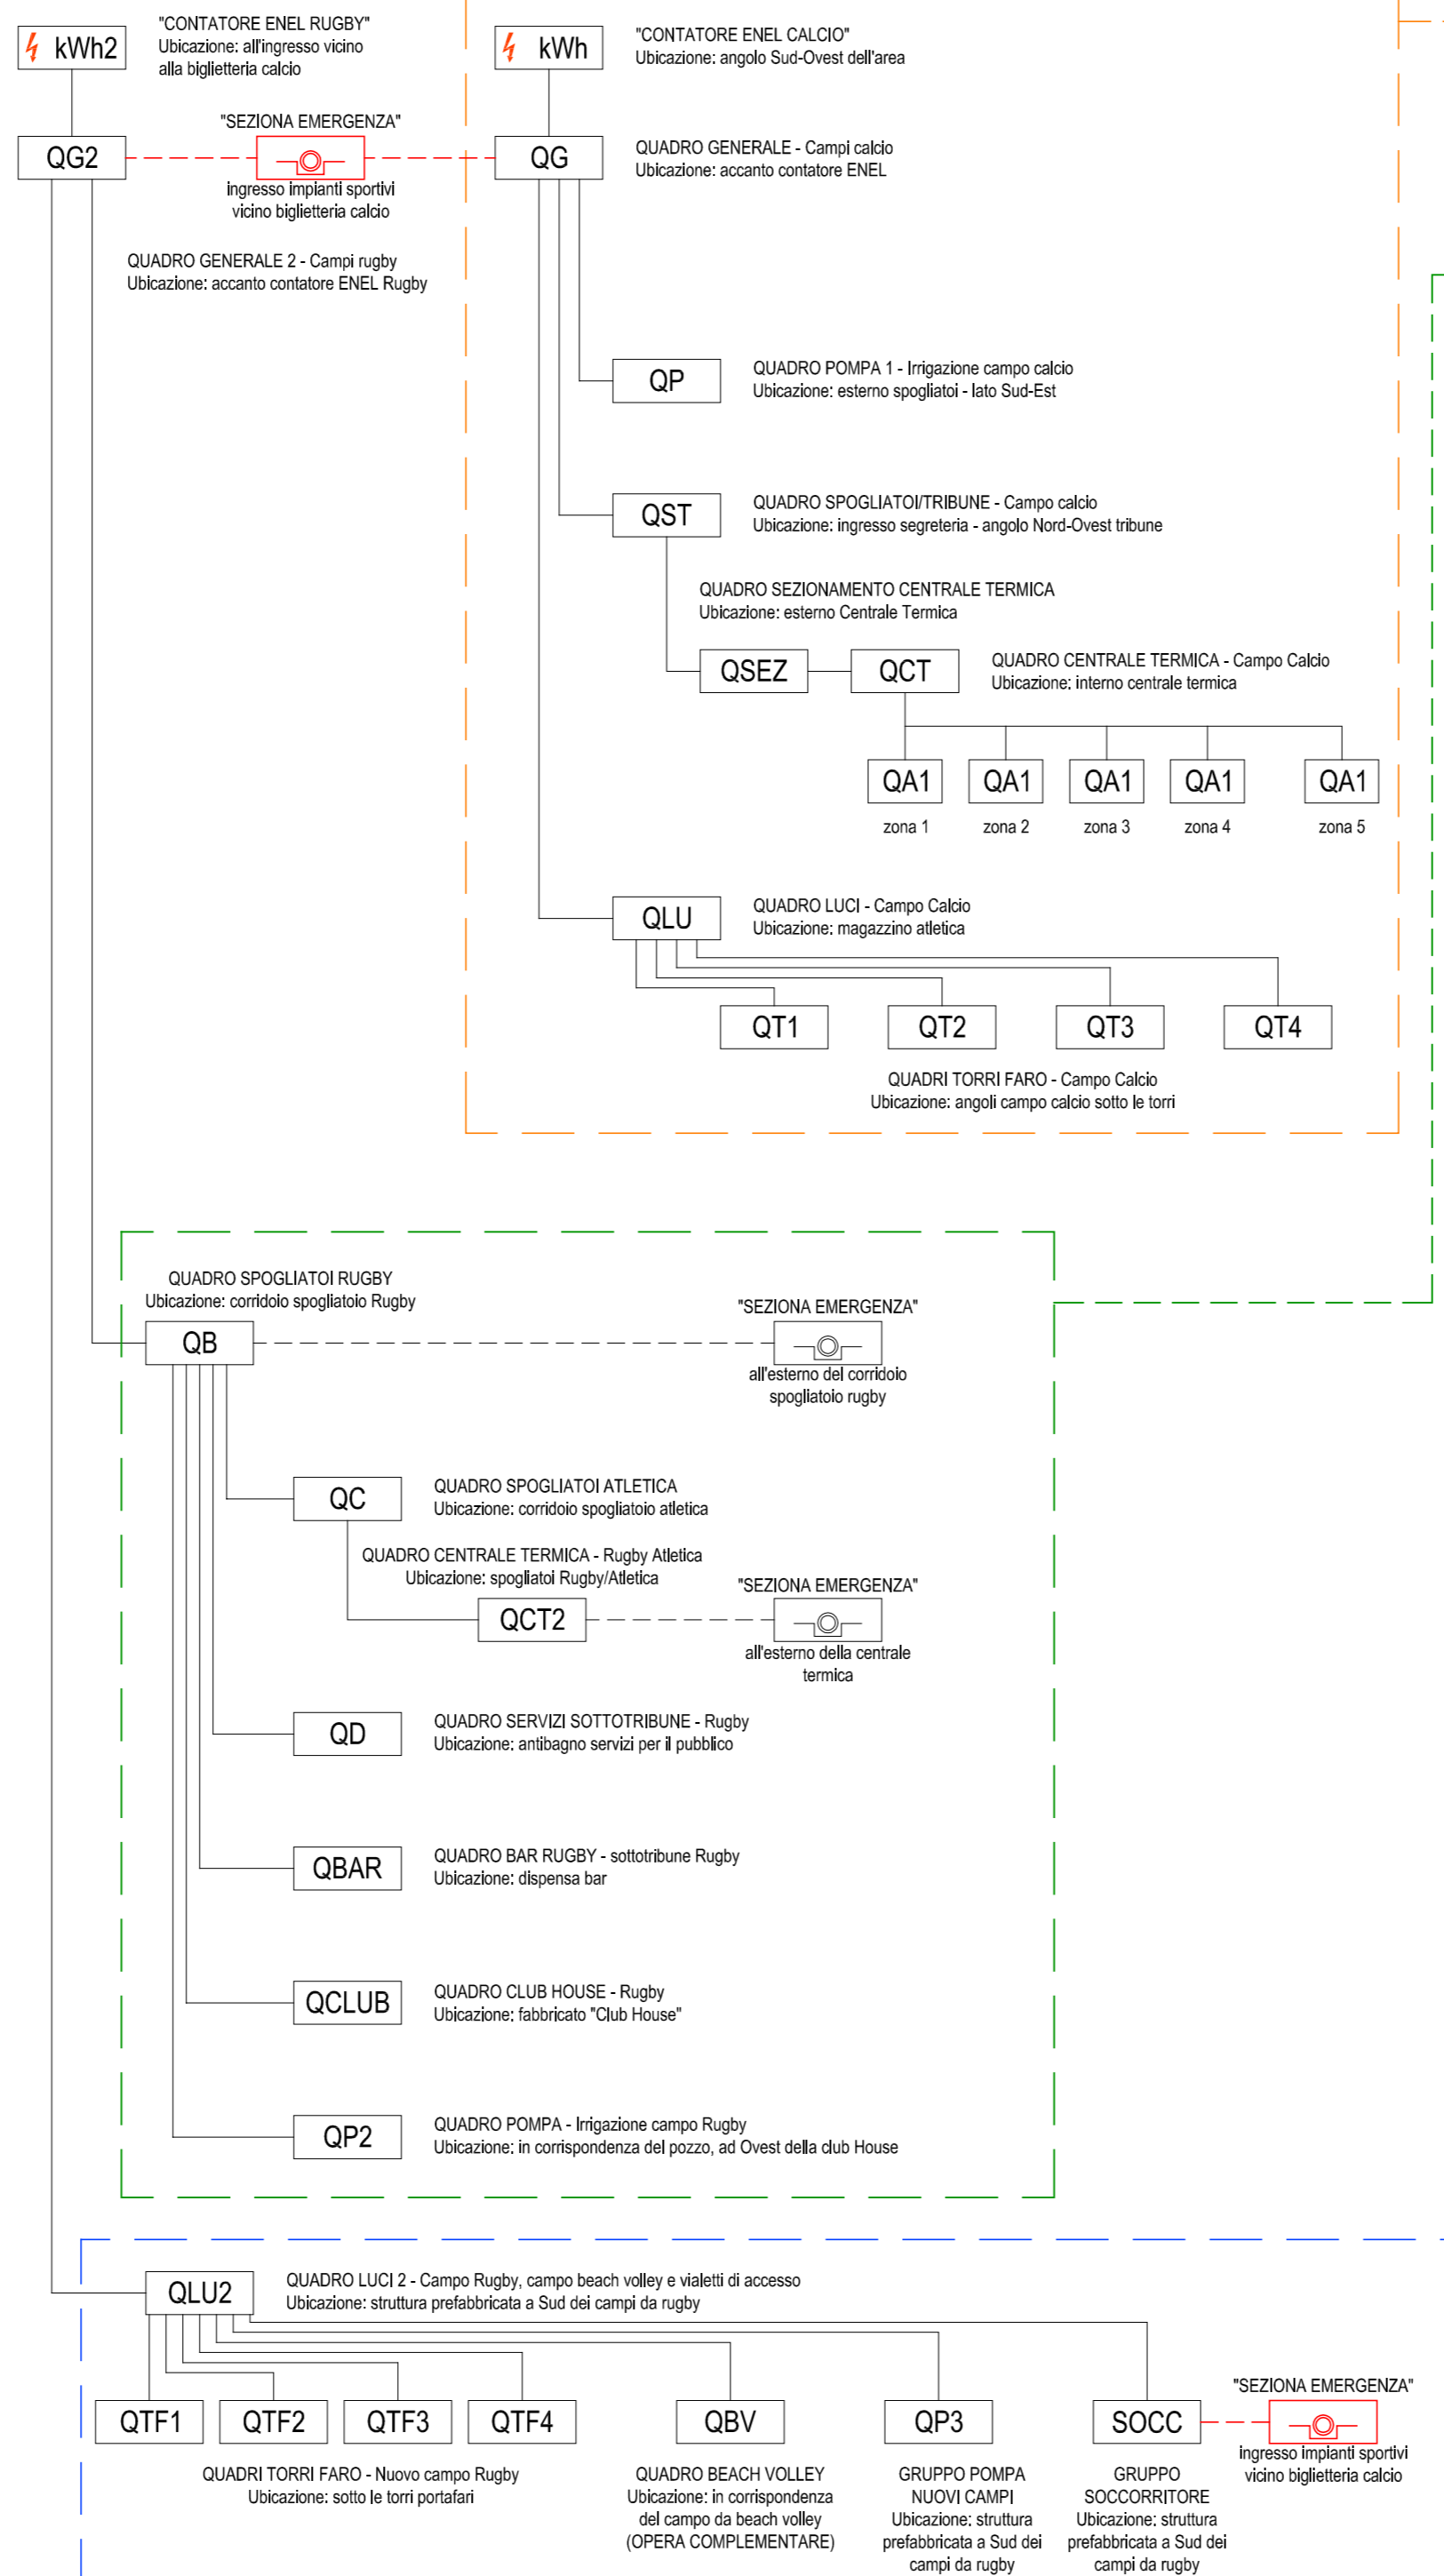

schema della distribuzione inalterata rispetto allo stato di fatto (tranne per l'introduzione del pulsante di sgancio)

il quadro spogliatoio rugby (QB) va sconsesso dal quadro generale (QG) e va alimentato dal quadro generale 2 (QG2)

impianto di illuminazione e gestione nuovi campi rugby e beach volley alimentato dal quadro generale 2 (QG2)

# CITTÀ DI VILLORBA

Provincia di Treviso

Realizzazione nuovi impianti sportivi via Marconi  
2° stralcio (FASE "B")  
Anno 2018  
Progetto Esecutivo



DATA 02.11.2018	ELABORATO			
TAV.	<b>TE.12</b>			
<b>SCHEMA DI DISTRIBUZIONE DELL'ENERGIA</b>				

UNITA' -	SCALA -	FILE Tav_12_R01.dwg	FORMATO A2	REV. 01
-------------	------------	------------------------	---------------	------------

PROGETTISTA <b>Ing. Paolo Dal Zotto</b>	<p><b>STUDIO DI INGEGNERIA Dott. Ing Paolo Dal Zotto CIVILE STRUTTURISTA</b></p> <p>Via Erizzo 100/1, 31035 Crocetta del Montello (TV)</p>
COLLABORATORI <b>Ing. Italo Gardin Ing. Mirko Capovilla</b>	
<p>e-mail: <a href="mailto:studio@ingpdz.it">studio@ingpdz.it</a> Tel: 0423-86285 Cell: 338-7452481 P.IVA: 03412570263 C.F.: DLZPLA71M09F443M</p>	