CASSETTA DA INCASSO

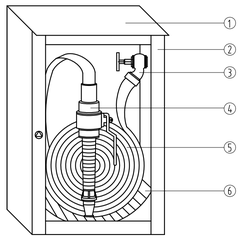

LEGENDA

1 CASSETTA
2 TELAIO
3 VALVOLA IDRANTE
4 LANCIA FRAZIONATRICE
5 MANICHETTA
6 SELETTA PORTAMANICHETTA

COMPONENTI PER IDRANTE A MURO

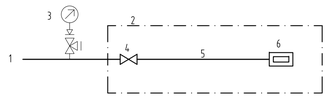

LEGENDA

1) rete di alimentazione
2) Idrante a muro
3) manometro (misura la pressione residua all'ingresso)
4) valvola di intercettazione
5) tubazione flessibile
6) lancia di erogazione

N

TUBAZIONE DI NUOVA INSTALLAZIONE

TUBAZIONE ESISTENTE

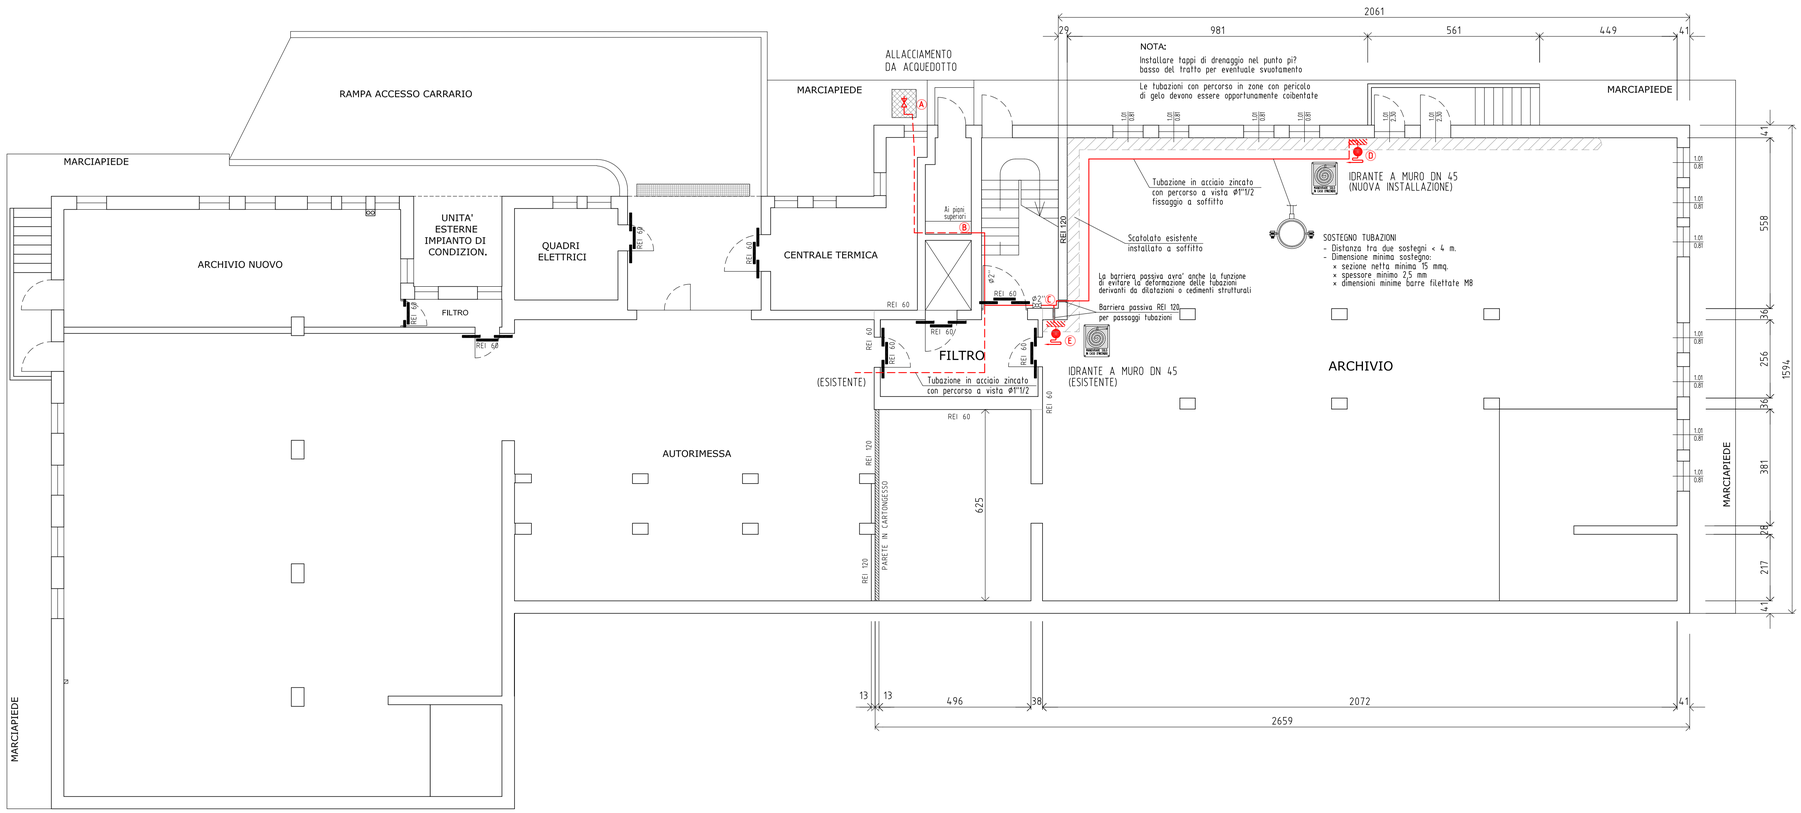

PIANTA PIANO SEMINTERRATO E LOCALI ACCESSORI
1/100

GREGGIO - DONA' & C.
SOCIETA' DI INGEGNERIA S.R.L.
VIALE DELLA REPUBBLICA, 253/E TREVISO
TEL. 0422 543961/FAX 420060
e-mail: greggiodona@tin.it

COMMITTENTE
COMUNE DI VILLORBA
Piazza Umberto I°, 19 - 31020 VILLORBA (TV)

PROVINCIA: TREVISO
COMUNE: VILLORBA

OGGETTO
ARCHIVIO
SEDE COMUNALE
PROGETTO PER ESTENSIONE DI IMPIANTO ANTINCENDIO
PIANTA PIANO SEMINTERRATO

PROGETTO: 1778.16
DISEGNO: M1

DATA: GEN/2019
SCALE: 1:50
DISEGNATO:
SOSTITUISCE:

IL DISEGNO E' DI PROPRIETA' DELLO STUDIO GREGGIO-DONA' & C. E NON PUO' ESSERE RIPRODOTTO NE' CONSEGNATO A TERZI SENZA NS. AUTORIZZAZIONE SCRITTA, Art.99-L.22/4/1941 - N°633