



**CITTA' DI VILLORBA**  
Provincia di Treviso

PIANO  
REGOLATORE  
COMUNALE  
**P.R.C.**

PIANO DEGLI  
INTERVENTI  
**P.I.**

Elaborato


**4**

**S**

Scala

**1:1000**

**SCHEDA PROGETTUALE**  
**VILLORBA, VIA MINATOLE**

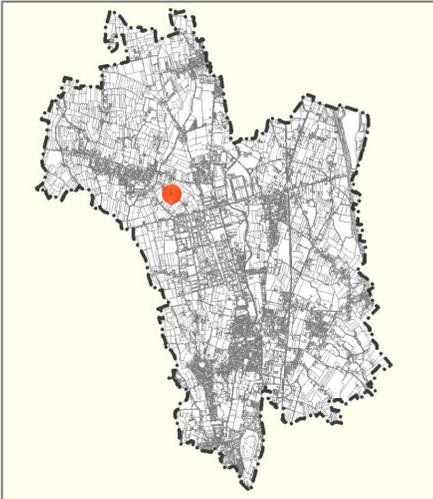

Il Sindaco  
Marco Serena

Il Vicesindaco  
Giacinto Bonan

Il Responsabile Ufficio Urbanistica  
arch. Stefano Anzanello

Il segretario generale  
Dott. Carlo Sessa

GRUPPO DI LAVORO  
Progettazione Urbanistica  
urbanista Raffaele GEROMETTA  
urbanista Fabio VANIN

Contributi Specialistici  
urbanista Francesco BONATO  
urbanista Fabio FASAN  
Dott. Amb. Lucia FOLTRAN  
Ingegnere Elettra LOWENTHAL  
Ingegnere Lino POLLASTRI



**ADOZIONE VARIANTE 4**  
DELIBERAZIONE DI CONSIGLIO COMUNALE N. 49 DEL 30/09/2019


**APPROVAZIONE VARIANTE 4**  
DELIBERAZIONE DI CONSIGLIO COMUNALE N. 68 DEL 18/12/2019

Variante 4 al Piano degli Interventi

Luglio 2019

**LEGENDA:**

- Perimetro Scheda Progettuale (Z.T.O.)
- Standard primario - verde pubblico
- Standard secondario - verde pubblico
- Standard primario - parcheggio
- Standard secondario - parcheggio
- Verde di protezione
- Sedime indicativo nuova costruzione
- Ambito indicativo superficie fondiaria
- Nuova viabilità o adeguamento esistente
- Percorso ciclabile
- Percorso pedonale
- Alberature

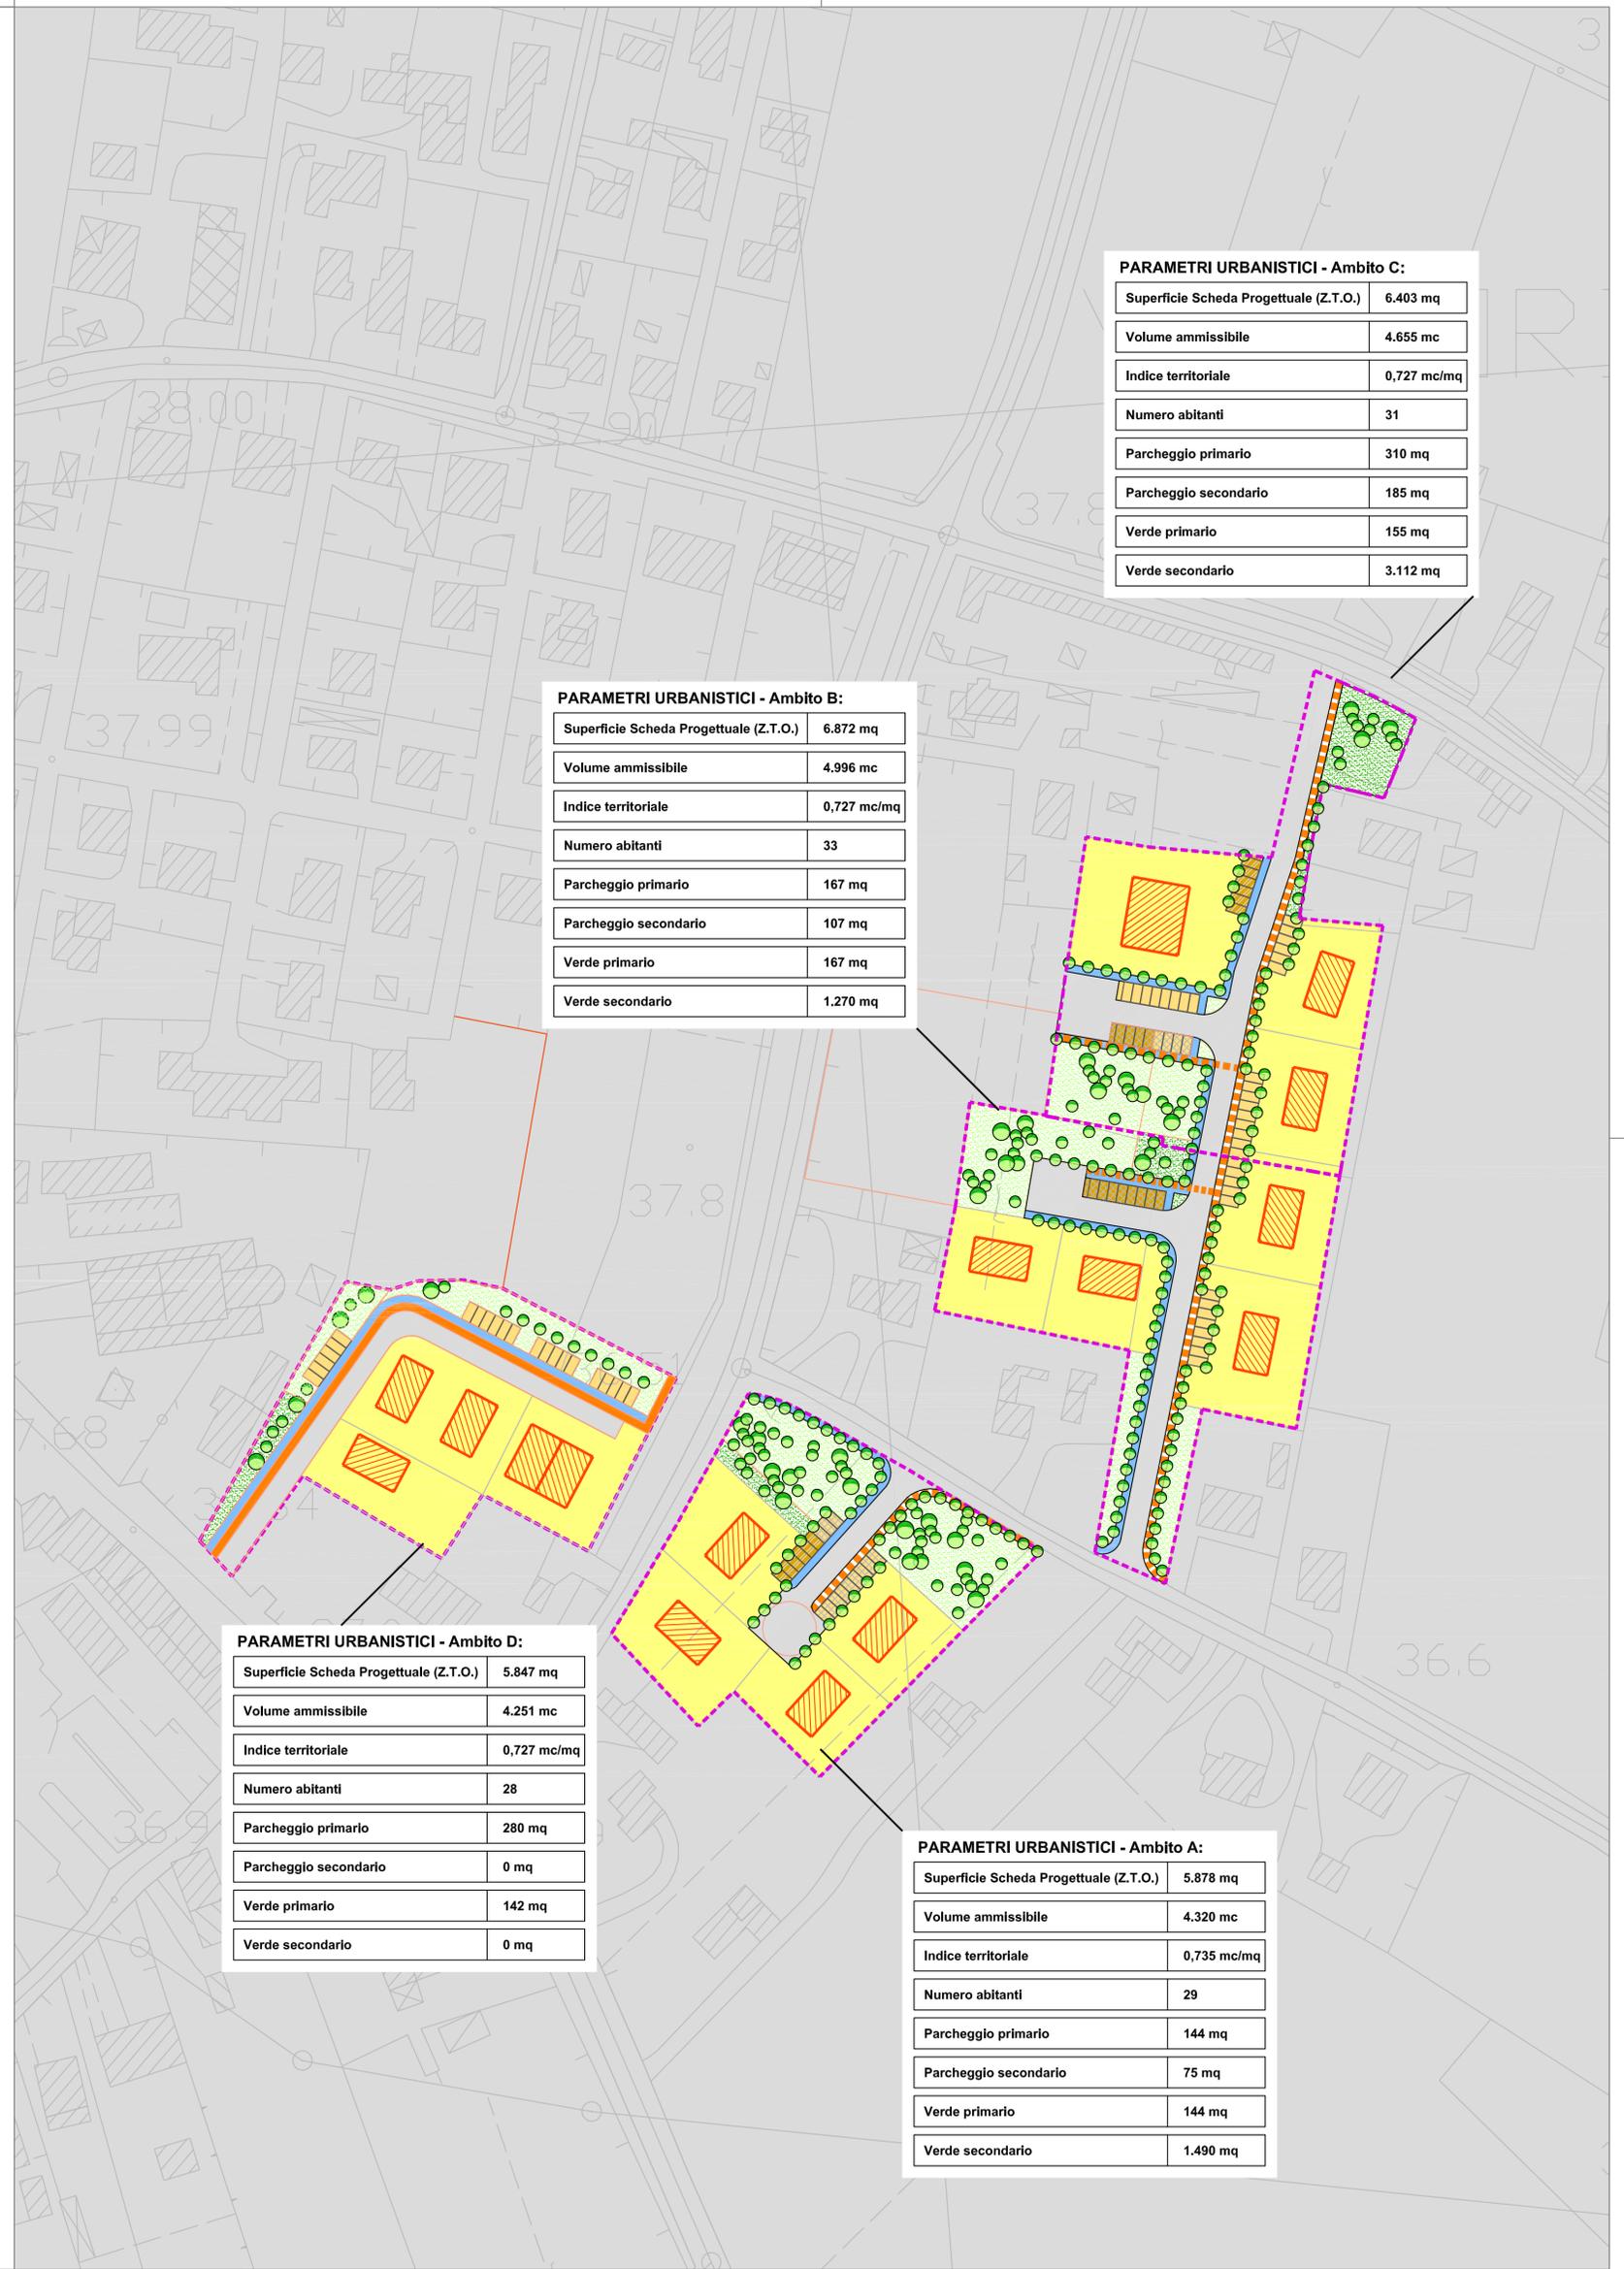

**PARAMETRI URBANISTICI - Ambito C:**

Superficie Scheda Progettuale (Z.T.O.)	6.403 mq
Volume ammissibile	4.655 mc
Indice territoriale	0,727 mc/mq
Numero abitanti	31
Parcheggio primario	310 mq
Parcheggio secondario	185 mq
Verde primario	155 mq
Verde secondario	3.112 mq

**PARAMETRI URBANISTICI - Ambito B:**

Superficie Scheda Progettuale (Z.T.O.)	6.872 mq
Volume ammissibile	4.996 mc
Indice territoriale	0,727 mc/mq
Numero abitanti	33
Parcheggio primario	167 mq
Parcheggio secondario	107 mq
Verde primario	167 mq
Verde secondario	1.270 mq

**PARAMETRI URBANISTICI - Ambito D:**

Superficie Scheda Progettuale (Z.T.O.)	5.847 mq
Volume ammissibile	4.251 mc
Indice territoriale	0,727 mc/mq
Numero abitanti	28
Parcheggio primario	280 mq
Parcheggio secondario	0 mq
Verde primario	142 mq
Verde secondario	0 mq

**PARAMETRI URBANISTICI - Ambito A:**

Superficie Scheda Progettuale (Z.T.O.)	5.878 mq
Volume ammissibile	4.320 mc
Indice territoriale	0,735 mc/mq
Numero abitanti	29
Parcheggio primario	144 mq
Parcheggio secondario	75 mq
Verde primario	144 mq
Verde secondario	1.490 mq