



NOTE:
N.B. LA PROPRIETA' DI QUESTO DOCUMENTO E' RISERVATA IL PRESENTE PROGETTO COSTITUISCE CONTRIBUTO INTELLETTUALE ORIGINALE DEL PROFESSIONISTA INCARICATO ED E' TUTELATO AI SENSI DELL'ART. 49, LEGGE 633 DEL 1941 E SUCC. MOD. E INT. E DALL'ART. 2876 DEL C.C. E' FATTO DIVETO DI UTILIZZARLO, RENDERLO NOTO A TERZI E/O RIPRODURLO IN TUTTO O IN PARTE SENZA AUTORIZZAZIONE SCRITTA DEL PROGETTISTA.

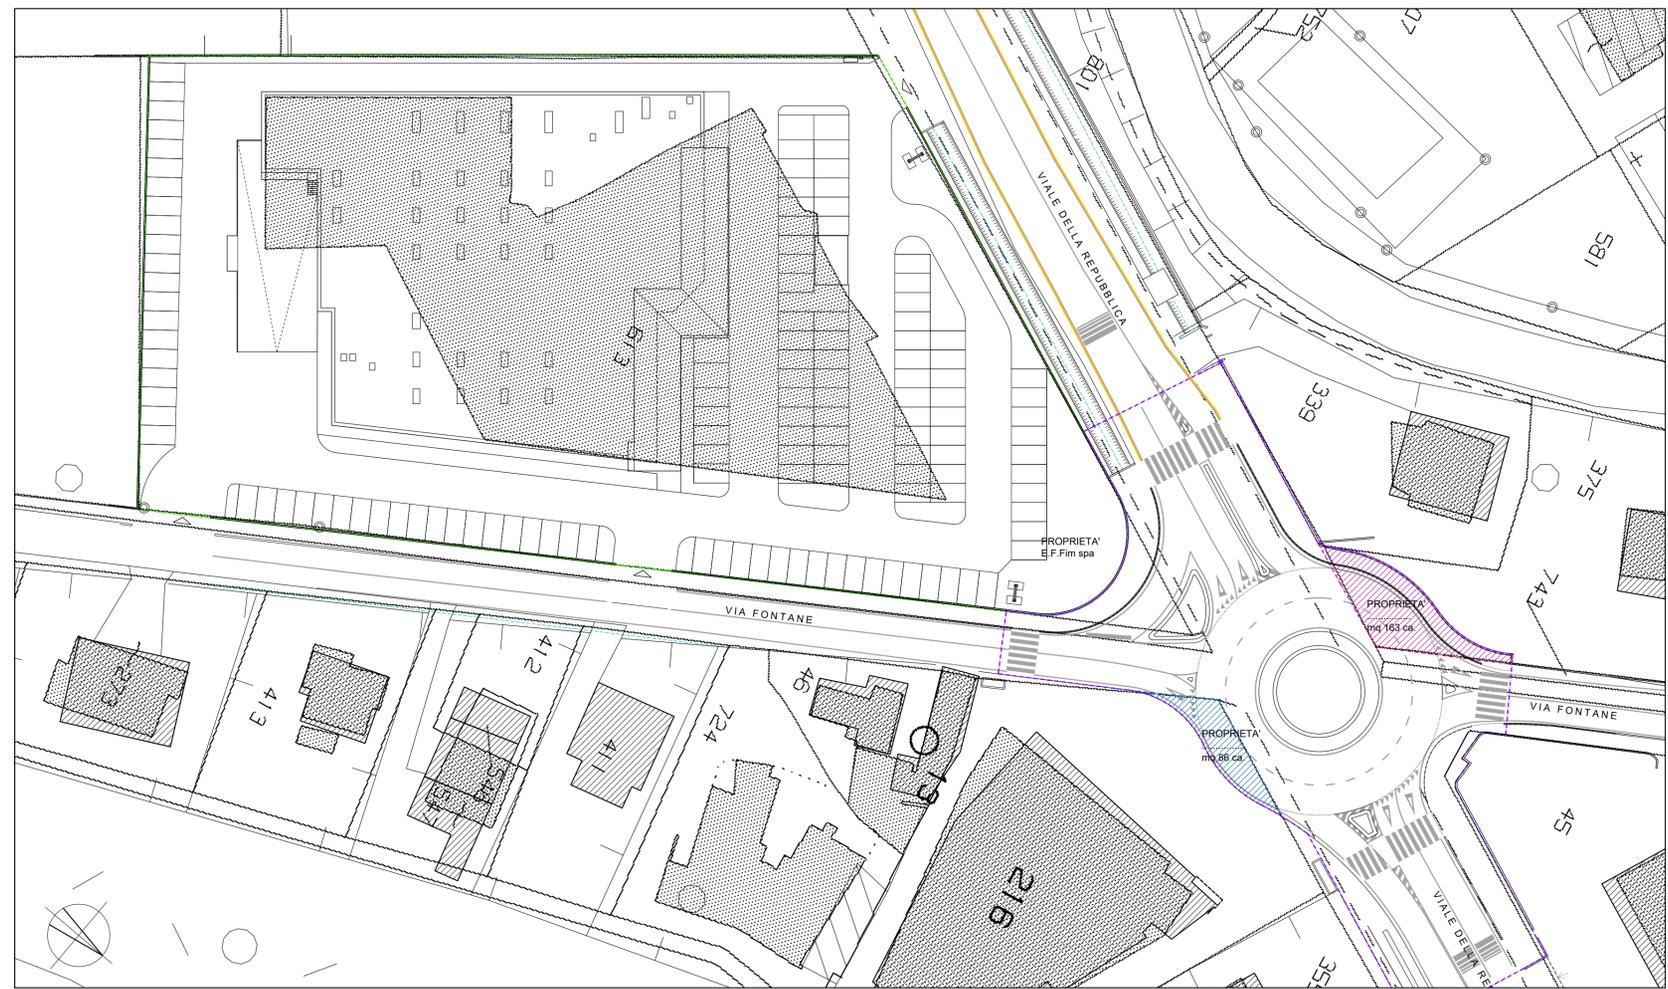

SOVRAPPOSIZIONE CON MAPPA CATASTALE - scala 1:500

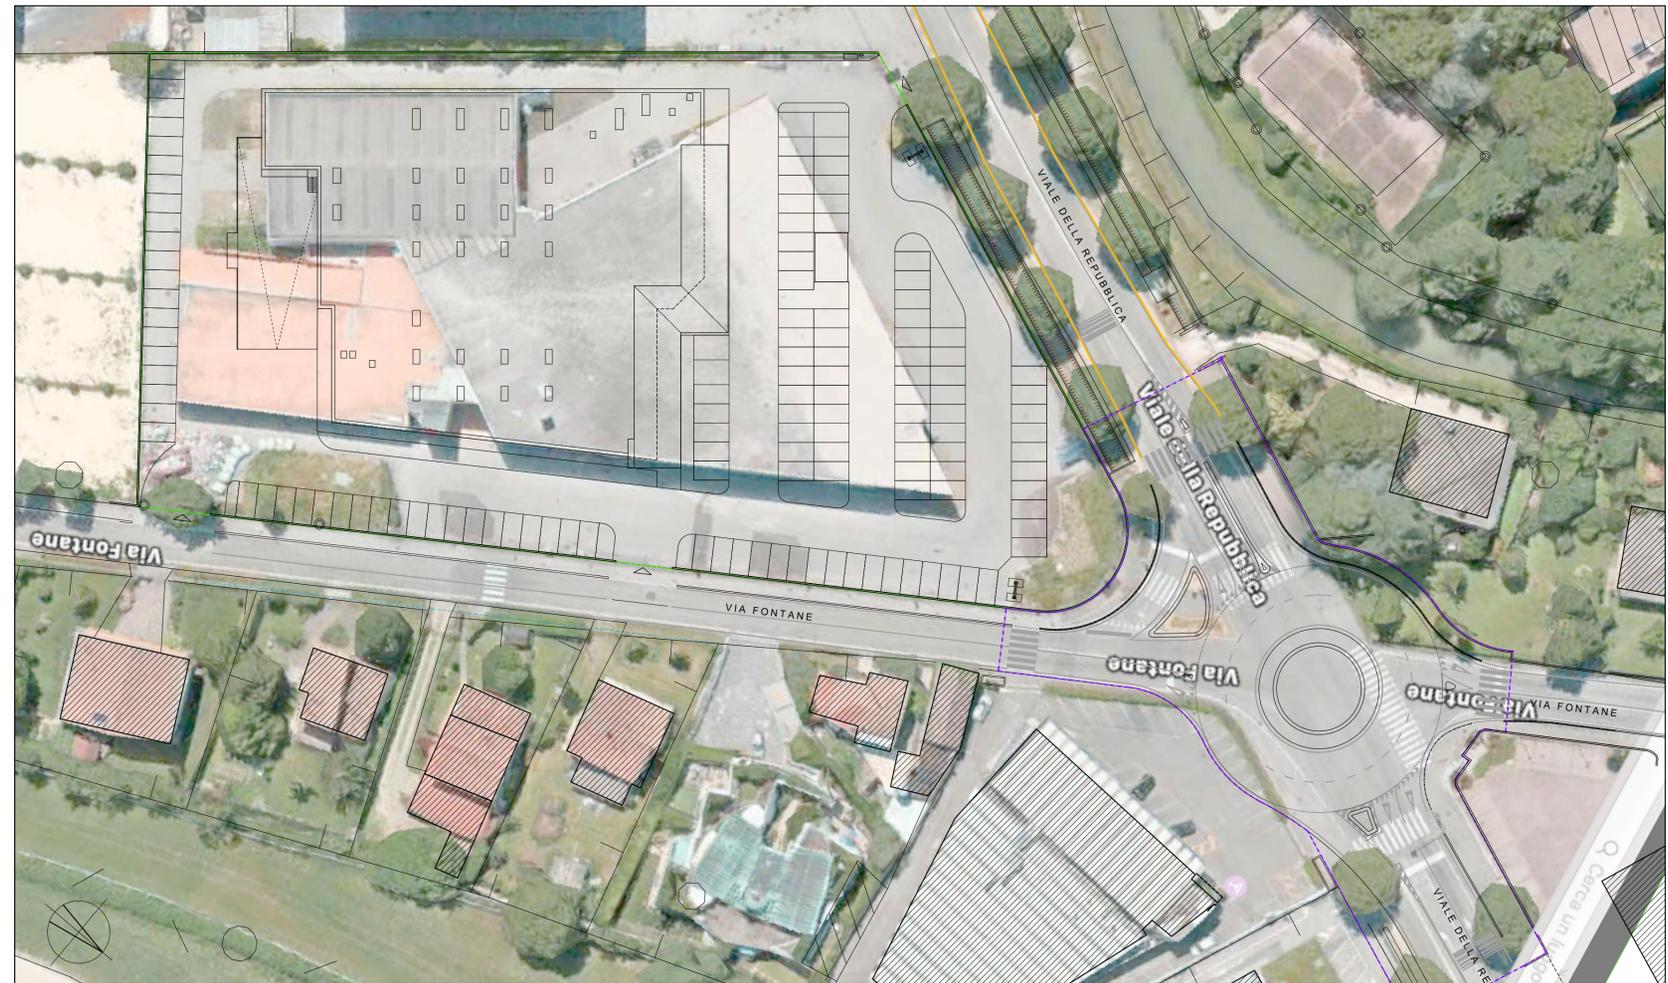

SOVRAPPOSIZIONE CON ORTOFOTO - scala 1:500