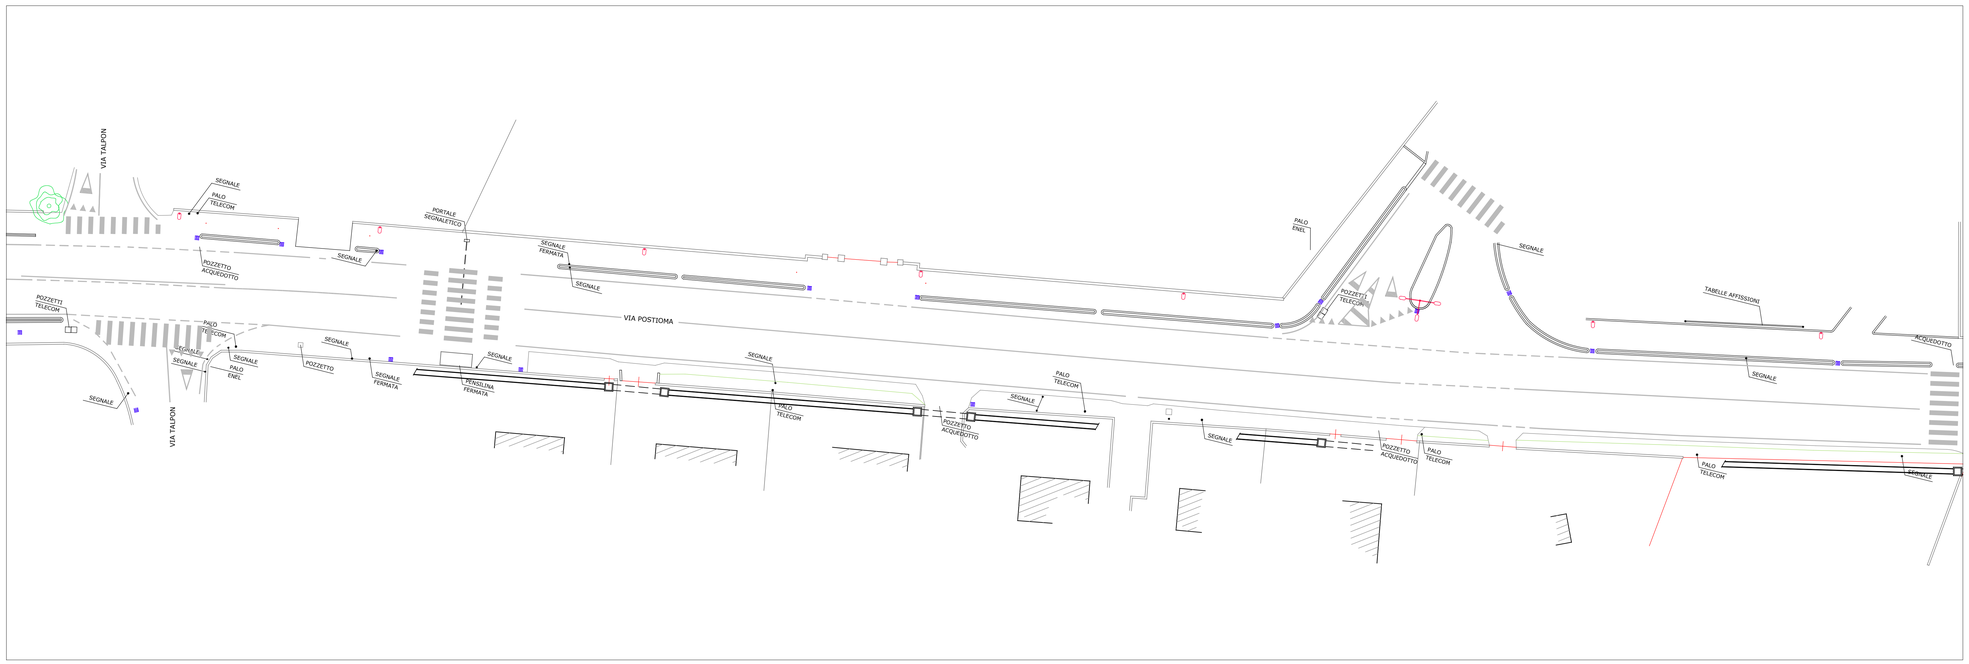

CITTA' DI VILLORBA

Provincia di Treviso

Sistemazione Piazze Comunali
Riqualificazione Piazza Pinarello e centro di Catena

Tavola	Oggetto	Scala
3	PROGETTO ESECUTIVO STATO DI FATTO	1:250
		Data 11/01/2021

Progetto
Comune di Villorba - Settore IV - Lavori Pubblici e Impianti