

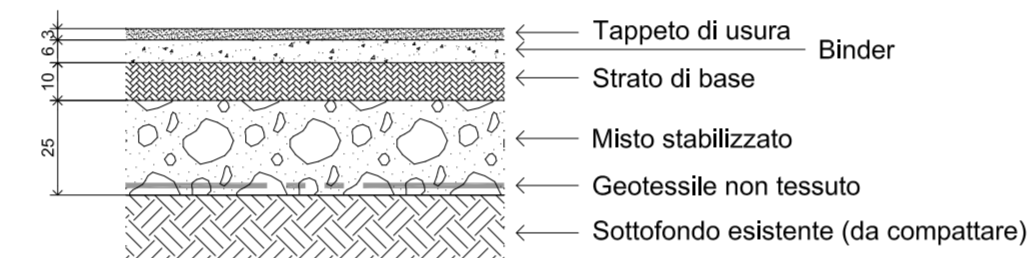
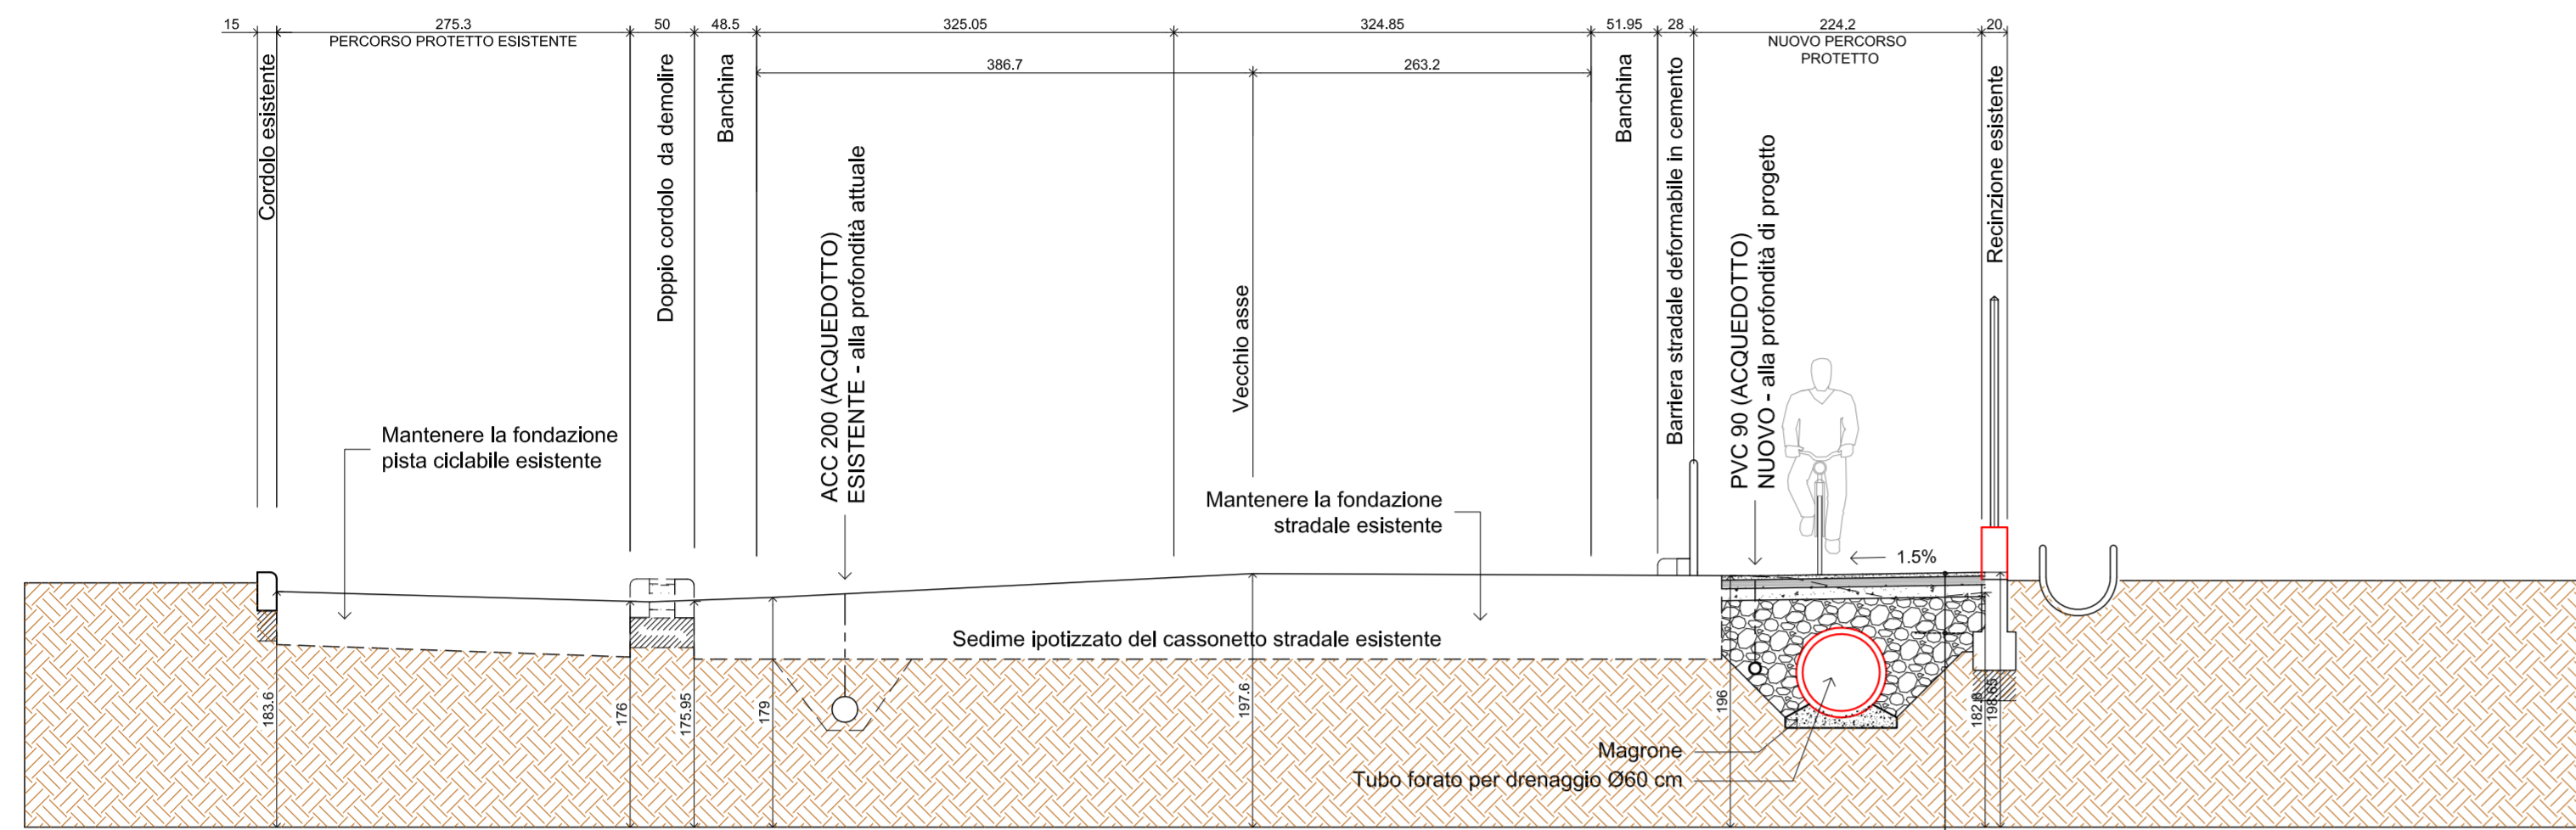




SEZIONE STRADA 3-3  
Scala 1/50

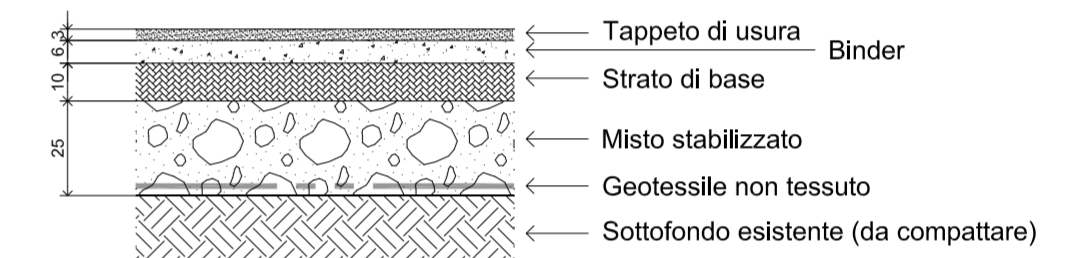

SEZIONE STRADA 4-4  
Scala 1/50

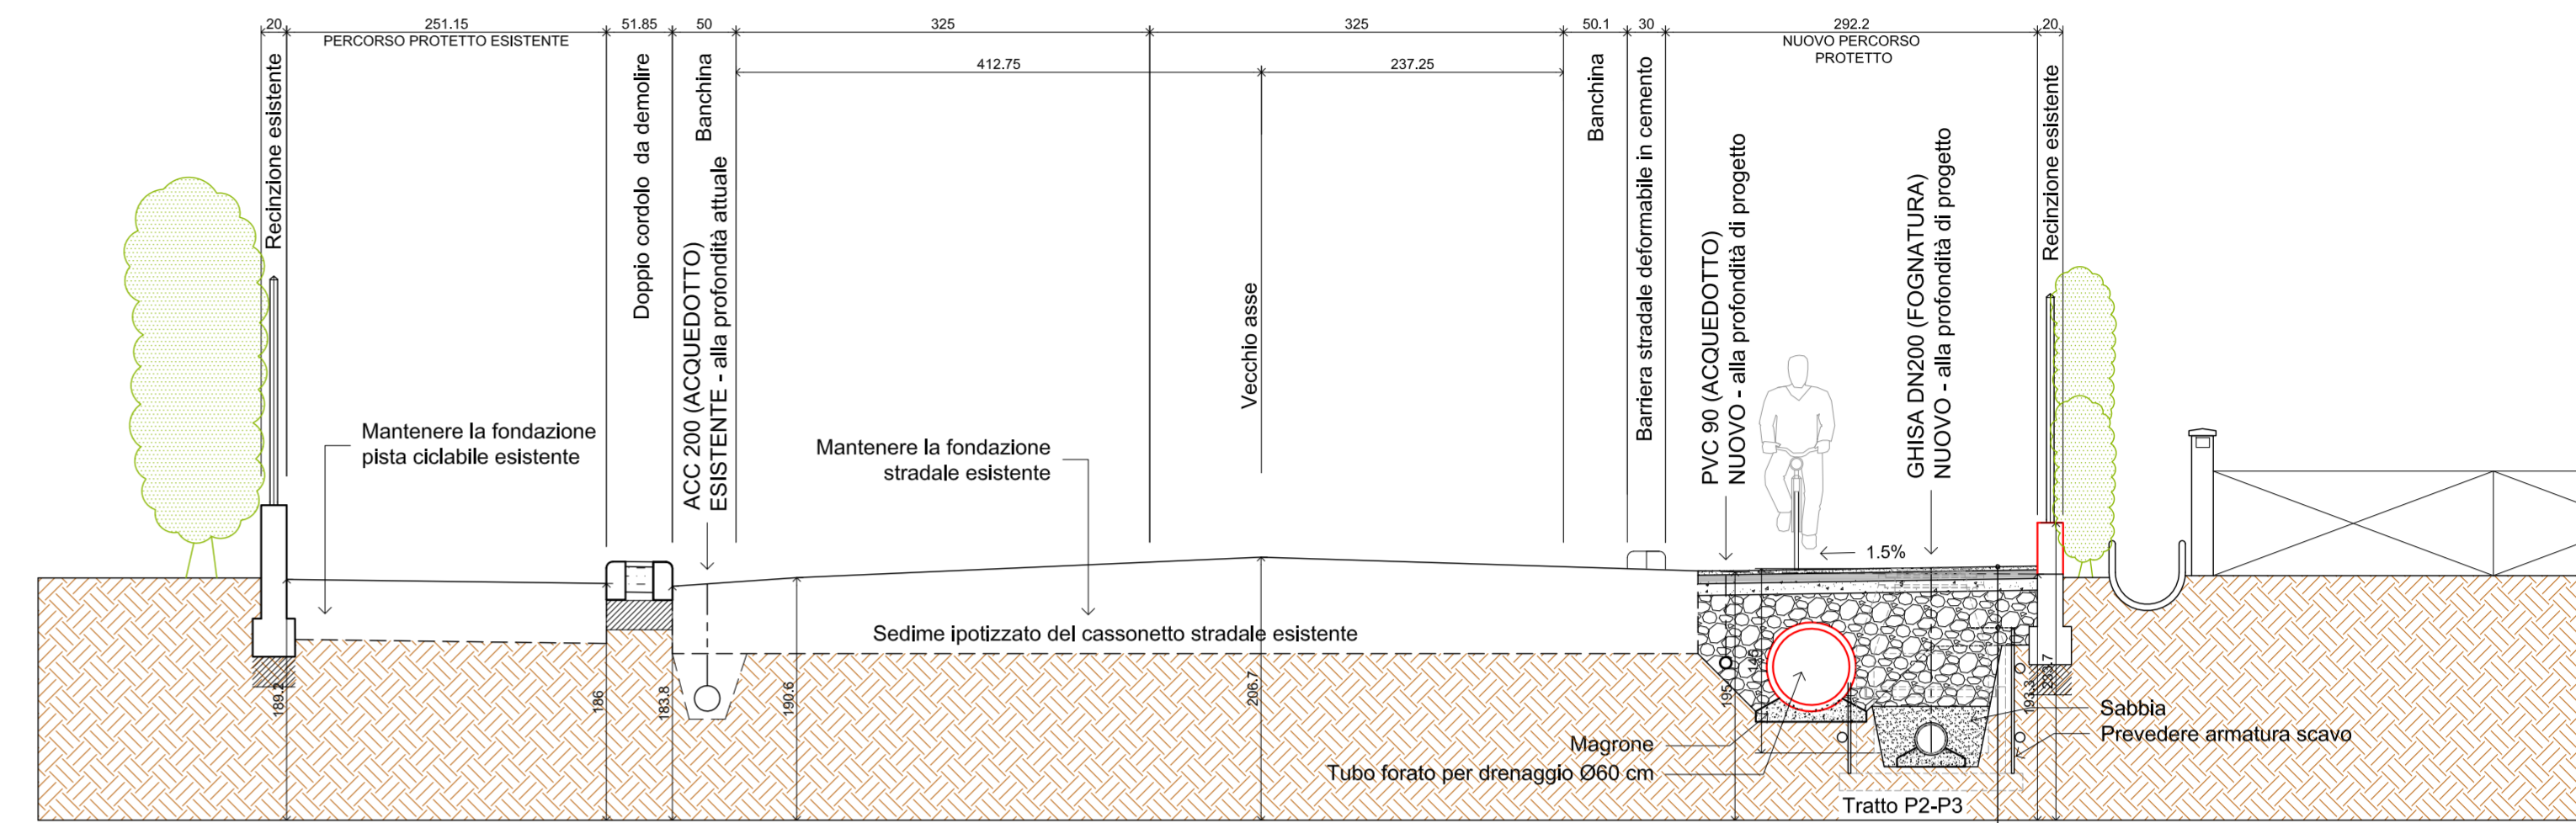

SEZIONE STRADA 5-5  
Scala 1/50

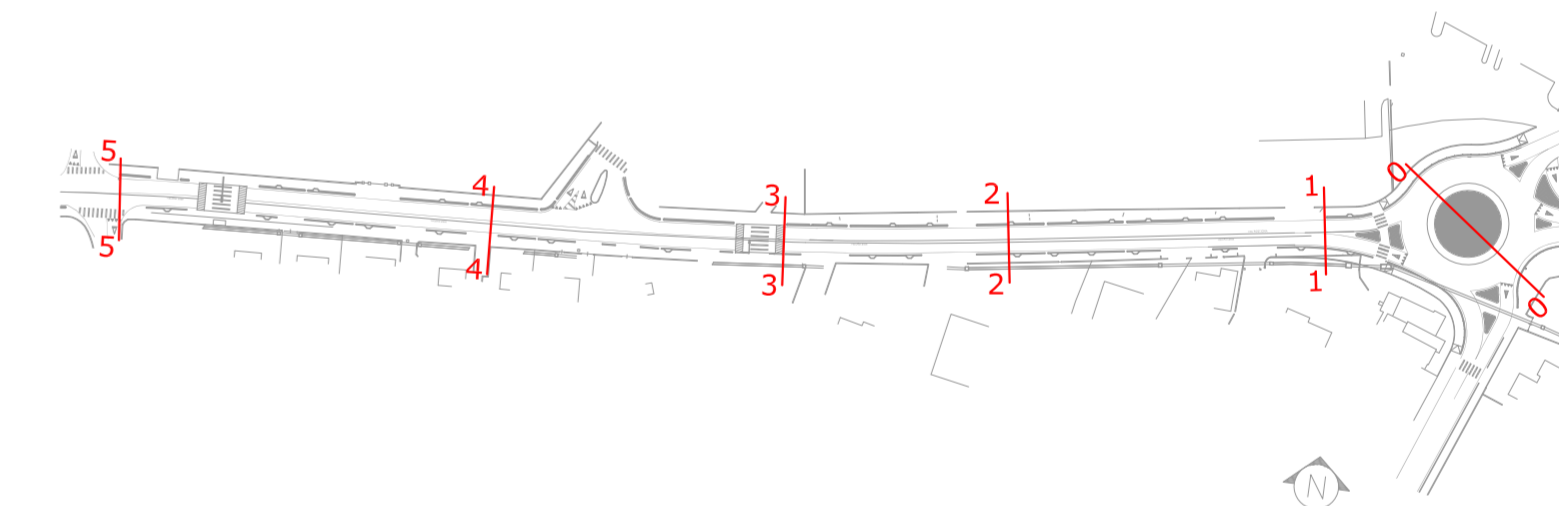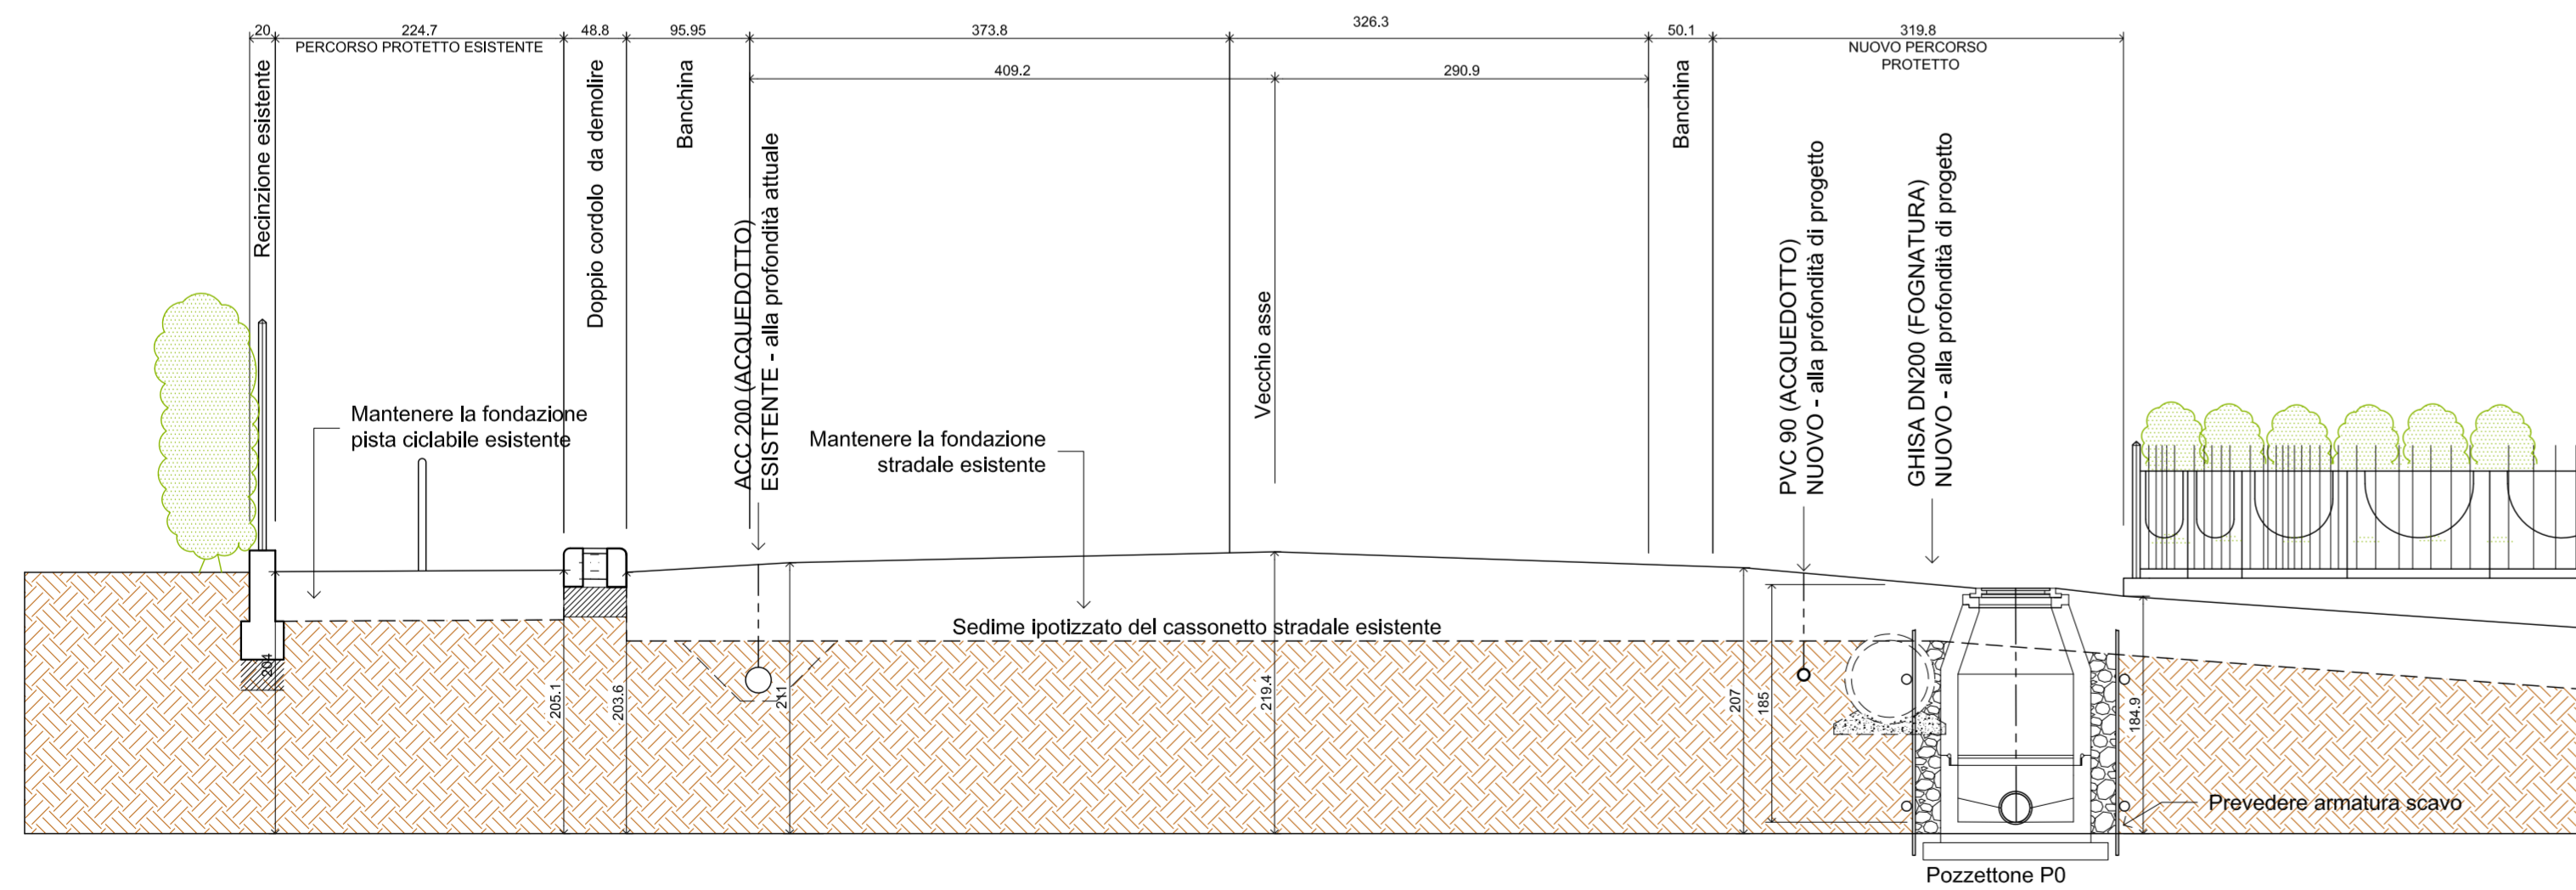

INQUADRAMENTO SEZIONI

1		14/01/2021 - Aggiornamento per inserimento sottoservizi	
<b>GREGGIO-DONA' &amp; C.</b> SOCIETA' DI INGEGNERIA S.R.L.		COMMITTENTE COMUNE DI VILLORBA Piazza Umberto I°, 19 - 31020 VILLORBA (TV)	PROVINCIA TREVISO COMUNE VILLORBA
VIALE DELLA REPUBBLICA, 253/E-TREVISO TEL. 0422-543961 - Fax 0422-420060 e-mail: greggiodona@ini.it - greggiodona@pec.it		OGGETTO SISTEMAZIONE PIAZZE COMUNALI RIQUALIFICAZIONE CENTRO DI CATENA	PROGETTO 2028.19
		TITOLO SEZIONI 3-3, 4-4 E 5-5 STATO DI PROGETTO	DISEGNO <b>6</b>
DATA Ottobre 2020		SCALE 1:50	DISEGNATO SOSTITUISCE
IL PRESENTE DISEGNO E' DI NS. PROPRIETA' E NON PUO' ESSERE RIPRODOTTO NE' CONSEGATO A TERZI SENZA NS. AUTORIZZAZIONE SCRITTA, Art.99-L.22/4/1941 - N°633			