LIVELLETTE	D=0.000 L=92.068 P=0.000%	D=-6.351 L=61.002 P=-10.411%	D=0.228 L=44.835 P=0.508%	D=6.123 L=60.535 P=10.115%	D=0.000 L=134.216 P=0.000%

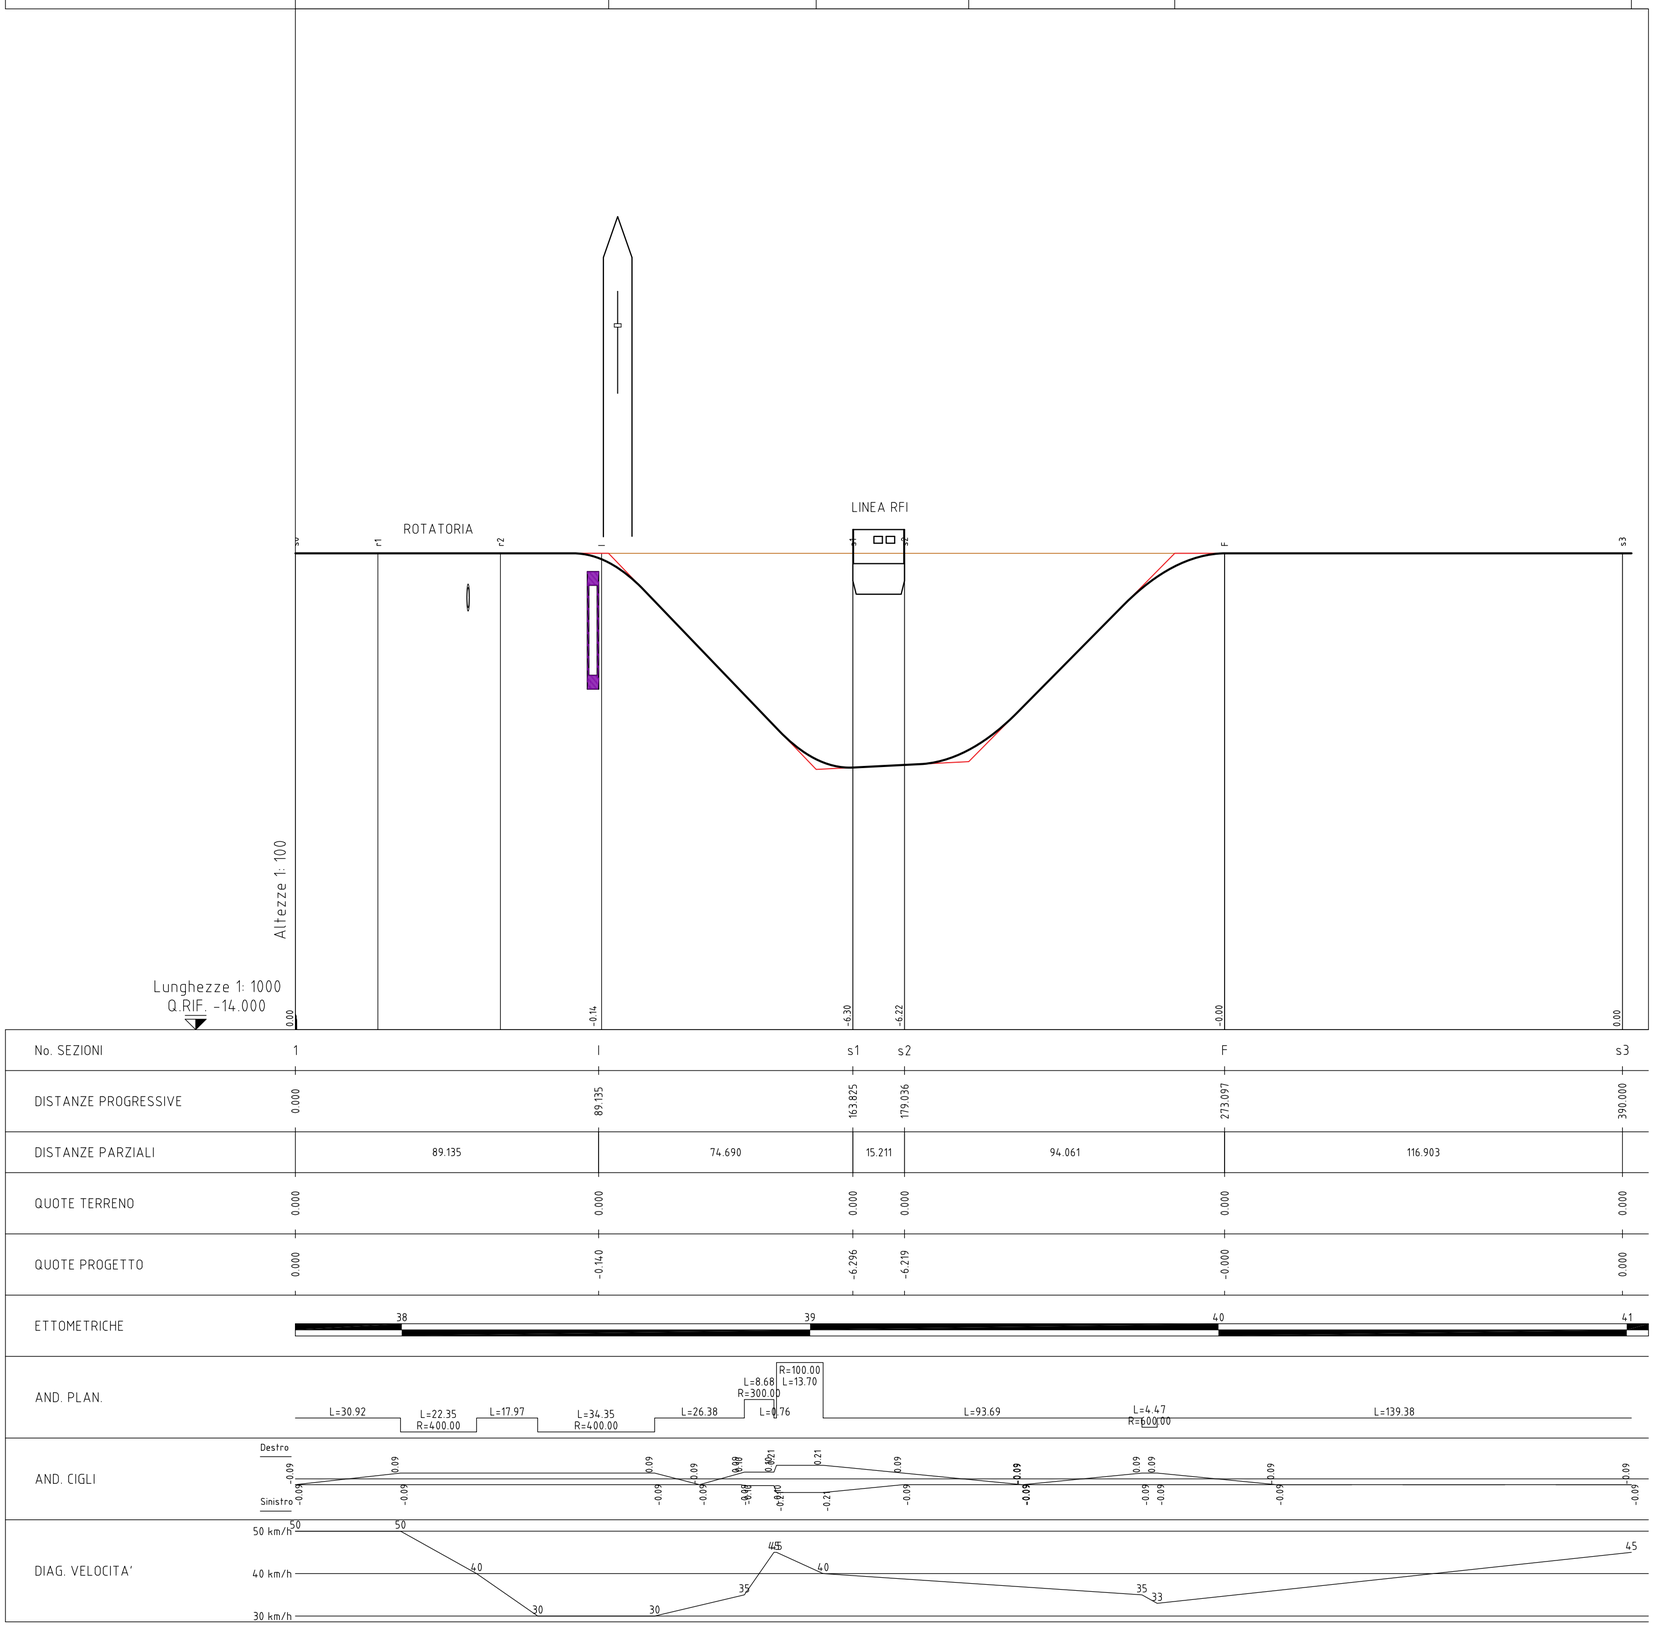

No. SEZIONI	1	I	s1	s2	F	s3
DISTANZE PROGRESSIVE	0.000	89.135	163.825	179.036	273.097	390.000
DISTANZE PARZIALI	89.135	74.690	15.211	94.061	116.903	
QUOTE TERRENO	0.000	0.000	0.000	0.000	0.000	0.000
QUOTE PROGETTO	0.000	-0.140	-6.296	-6.219	-0.000	0.000

GREGGIO-DONA' & C.
SOCIETA' DI INGEGNERIA S.R.L.

Viale della Repubblica, 253/E-TREVISO
TEL. 0422-543961 - Fax 0422-420060
e-mail: greggiodona@tin.it - greggiodona@pec.it

COMMITTENTE
COMUNE DI VILLORBA
Piazza Umberto I°, 19 - 31020 VILLORBA (TV)

PROVINCIA: TREVISO
COMUNE: VILLORBA

OGGETTO
SISTEMAZIONE PIAZZE COMUNALI
RIQUALIFICAZIONE CENTRO DI CATENA

PROGETTO: 2028.19

TITOLO
PROFILO LONGITUDINALE
STATO DI PROGETTO

DISEGNO: 13

DATA	SCALE	DISEGNATO	SOSTITUISCE
Ottobre 2020	1:1000/100		

IL PRESENTE DISEGNO E' DI NS. PROPRIETA' E NON PUO' ESSERE RIPRODOTTO NE' CONSEGNATO A TERZI SENZA NS. AUTORIZZAZIONE SCRITTA, Art.99-L.22/4/1941 - N°633