


| Lotto     | Fg Catasto terreni | Fg Catasto fabbricati | mn  | Sub | TOT. mq / n° vani | Categoria   | ATO 4 - da PAT e PI   | Ambito interessato mq / n° vani | mq  |
|-----------|--------------------|-----------------------|-----|-----|-------------------|-------------|---|---------------------------------|-----|
| Lotto "A" | 23                 | C/4                   | 5   | 1   | 56 mq             | Area Urbana | Aree di Urbanizzazione Consolidata residenziale - Agro centuriato PTCP - Residenziali di completamento tot. edificate - Autostrade e strade | 56 mq                           | 56  |
| Lotto "A" | 23                 | C/4                   | 5   | 2   | 5 vani            | A/4         | Aree di Urbanizzazione Consolidata residenziale - Agro centuriato PTCP - Residenziali di completamento tot. edificate - Autostrade e strade | 5 vani                          | 87  |
| Lotto "B" | 23                 | C/4                   | 274 |     | 4755 mq           | Area Urbana | Aree di Urbanizzazione Consolidata residenziale - Agro centuriato PTCP - Residenziali di completamento totalmente edificate                 | 40 mq                           | 40  |
| Lotto "C" | 23                 | C/4                   | 277 | 4   | 6,5 vani          | A/3         | Aree di Urbanizzazione Consolidata residenziale - Agro centuriato PTCP - Residenziali di completamento tot. edificate - Autostrade e strade | 6,5 vani                        | 115 |
| Lotto "C" | 23                 | C/4                   | 277 | 6   | 179 mq            | C/1         | Aree di Urbanizzazione Consolidata residenziale - Agro centuriato PTCP - Residenziali di completamento tot. edificate - Autostrade e strade | 130 mq                          | 130 |
| Lotto "C" | 23                 | C/4                   | 277 | 7   | 12 mq             | C/1         | Aree di Urbanizzazione Consolidata residenziale - Agro centuriato PTCP - Residenziali di completamento tot. edificate - Autostrade e strade | 12 mq                           | 12  |
| Lotto "C" | 23                 | C/4                   | 277 | 10  | 339 mq            | Area Urbana | Aree di Urbanizzazione Consolidata residenziale - Agro centuriato PTCP - Residenziali di completamento tot. edificate - Autostrade e strade | 252 mq                          | 252 |

PIANO PARTICELLARE D'ESPROPRIO




PARTICOLARE SPOSTAMENTO ACCESSO CARRAIO - STATO DI FATTO

Scala 1:100

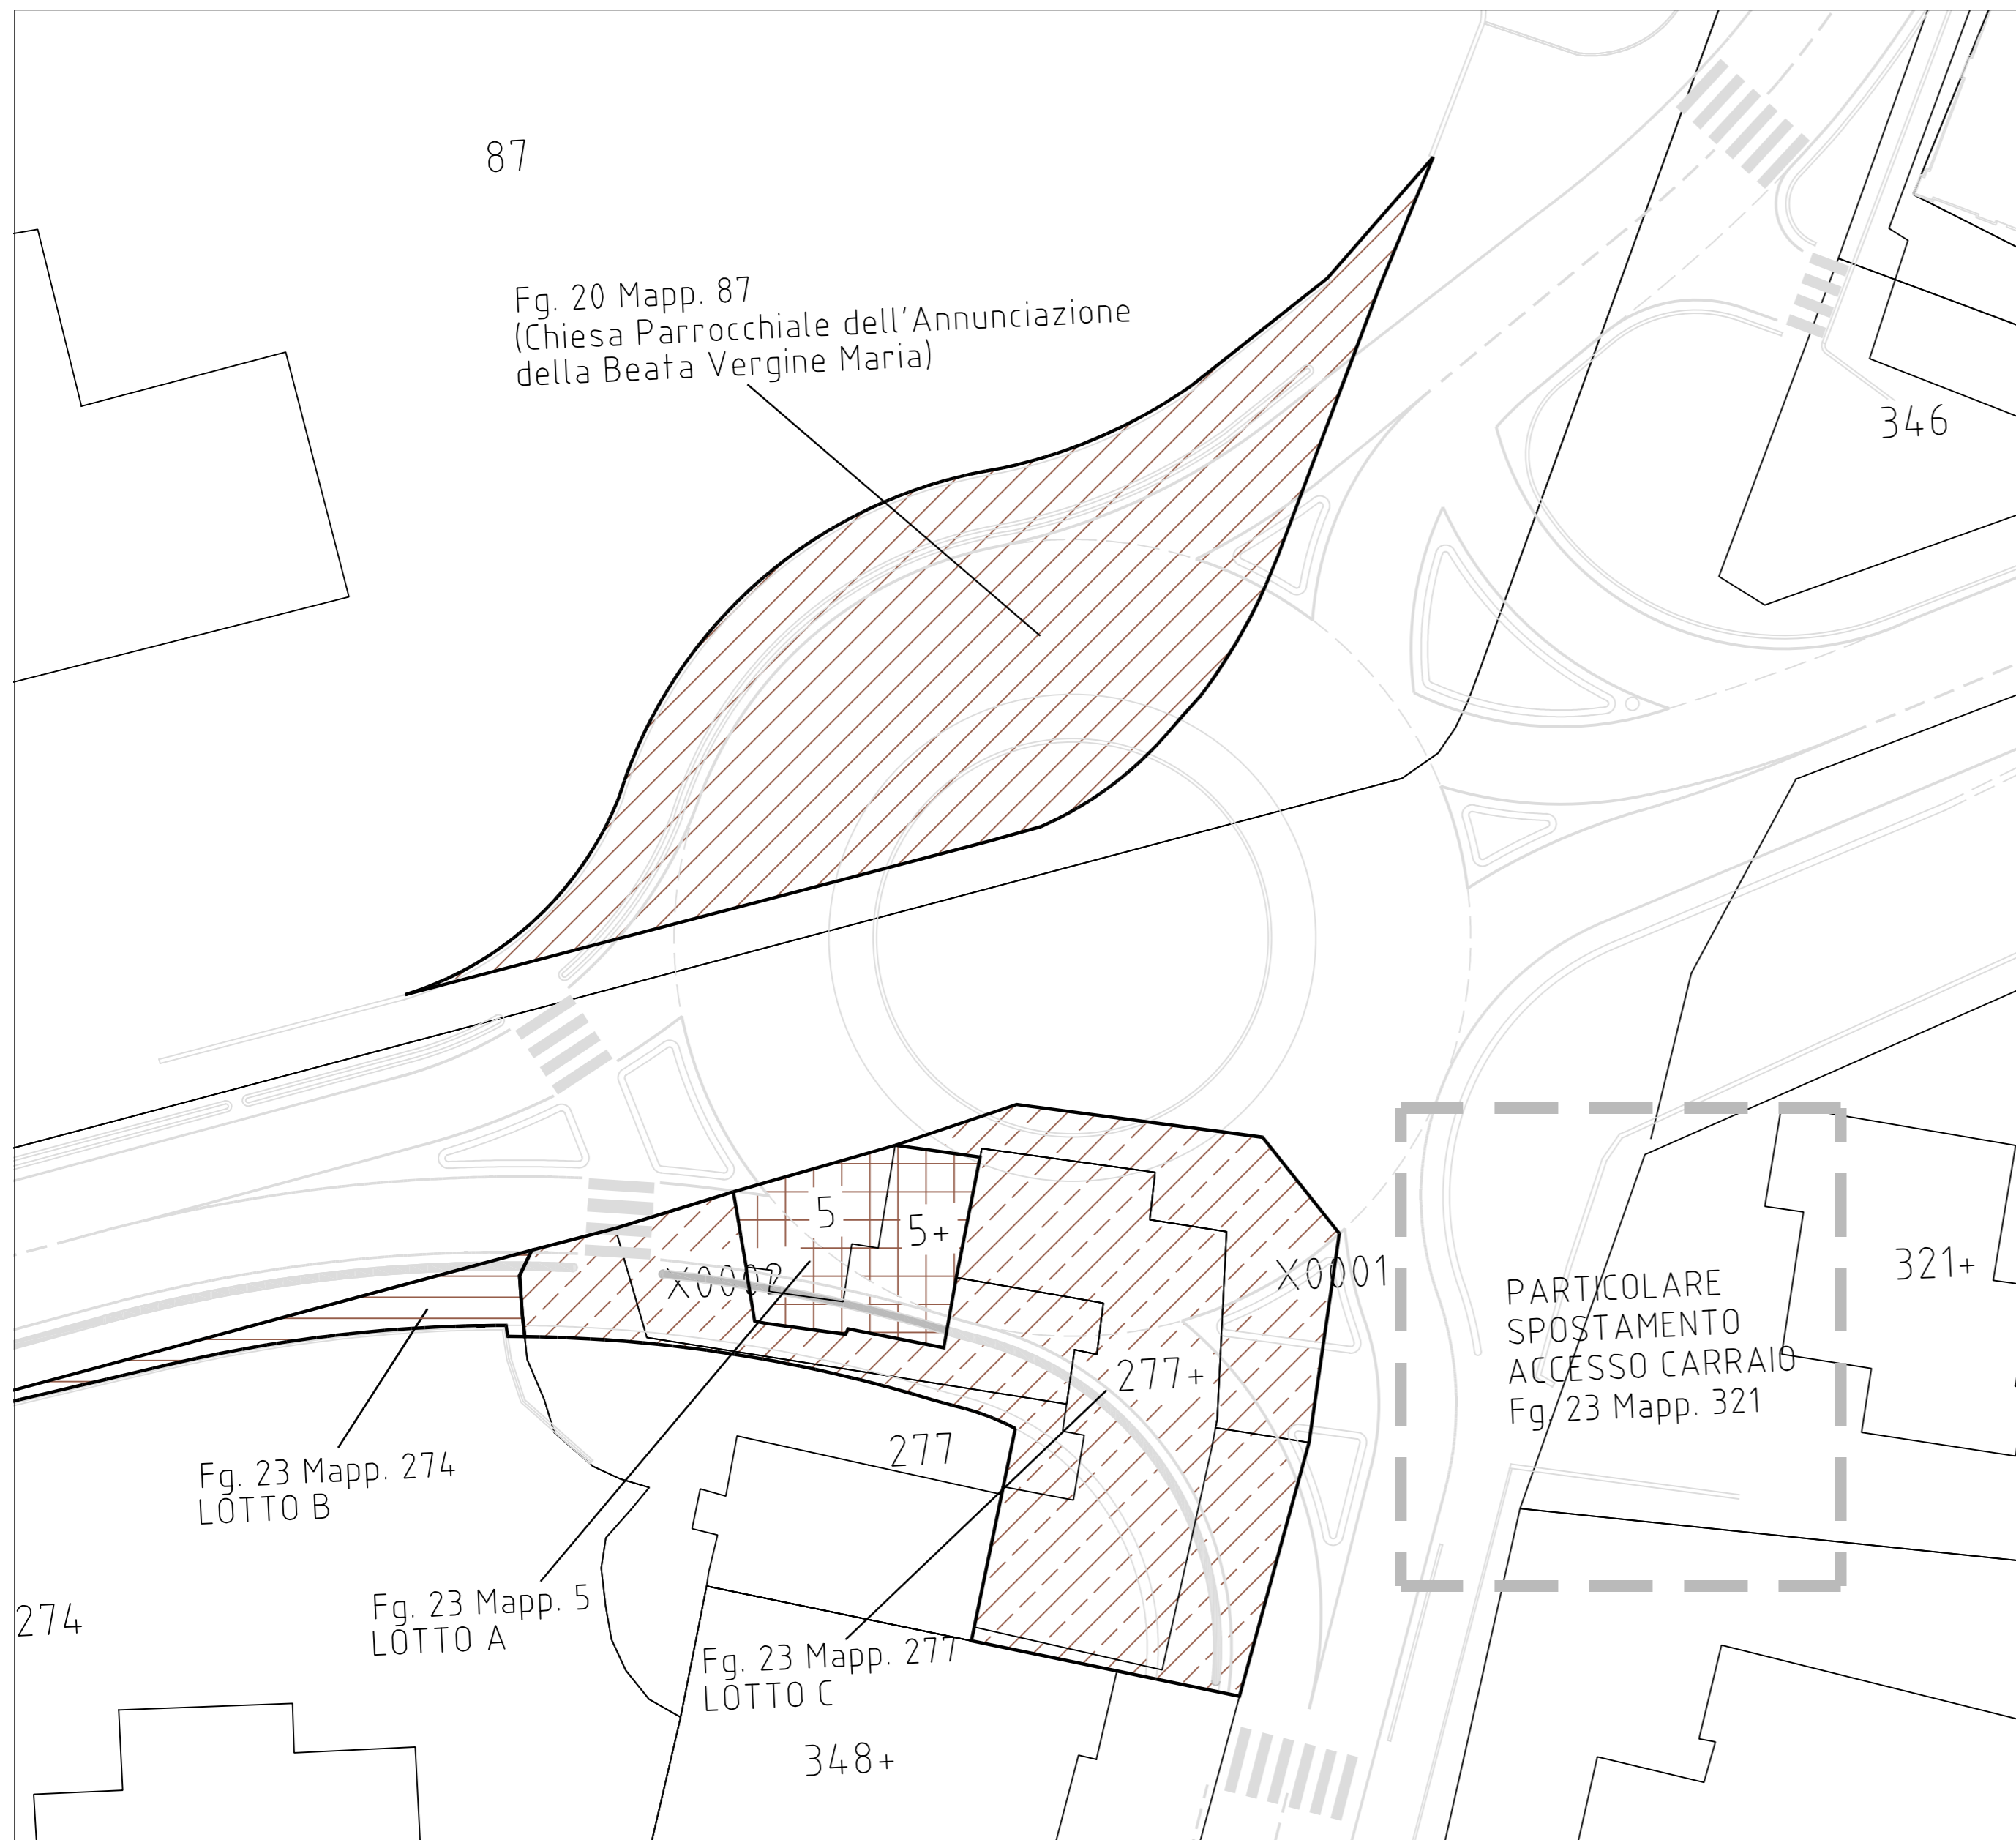

PLANIMETRIA AREA SOGGETTA AD ESPROPRIO

Scala 1:250

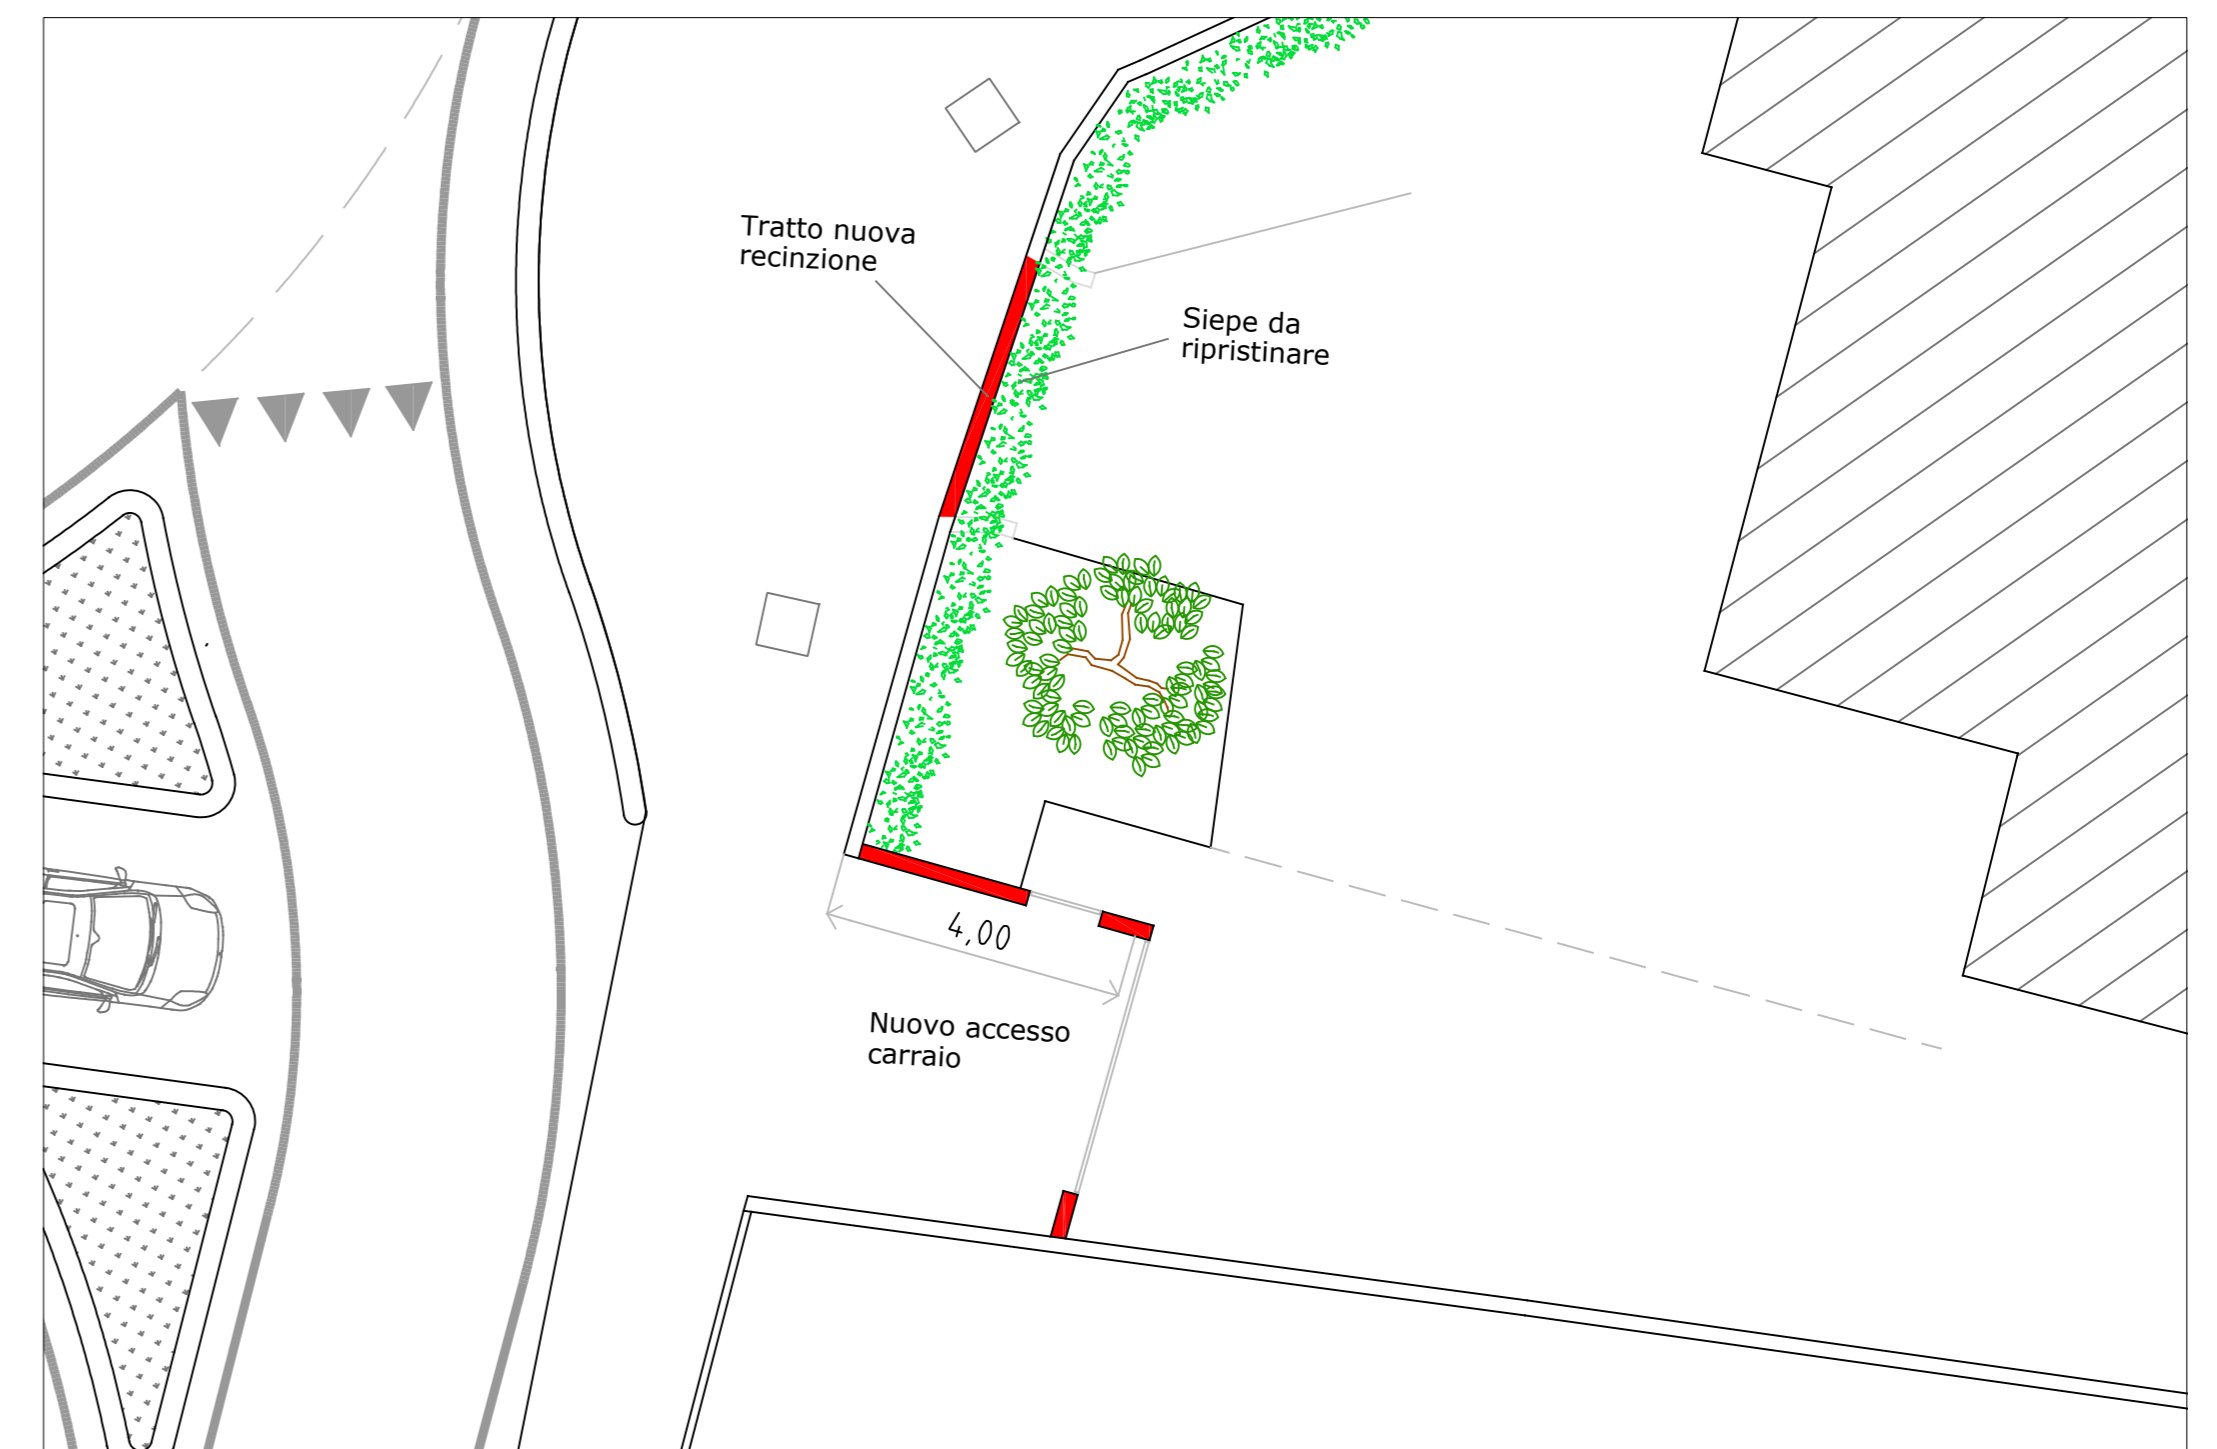

PARTICOLARE SPOSTAMENTO ACCESSO CARRAIO - PROGETTO

Scala 1:100



**CITTA' DI VILLORBA**  
Provincia di Treviso

Sistemazione Piazze Comunali  
Riqualificazione Piazza Pinarello e centro di Catena

|           |  |                 |
|-----------|--|-----------------|
| Tavola    | Oggetto  | Scala           |
| <b>17</b> | PROGETTO ESECUTIVO<br>PLANIMETRIA AREE SOGGETTA AD ESPROPRIO | Varie           |
|           |  | Data 11/01/2020 |

Progetto  
Comune di Villorba - Settore IV - Lavori Pubblici e Impianti