



**ACCORDO EX ART. 6 L.R. 11/2004**

relativo all'area "Cittadella della bicicletta" Pinarello  
VARIANTE 6 P.I. - Comune di Villorba

**Scheda Stato di fatto**

data  
DICEMBRE 2020

aggiornamento



-

elaborato


**01**



progettista  
arch.  
CARLO CIRIBI'

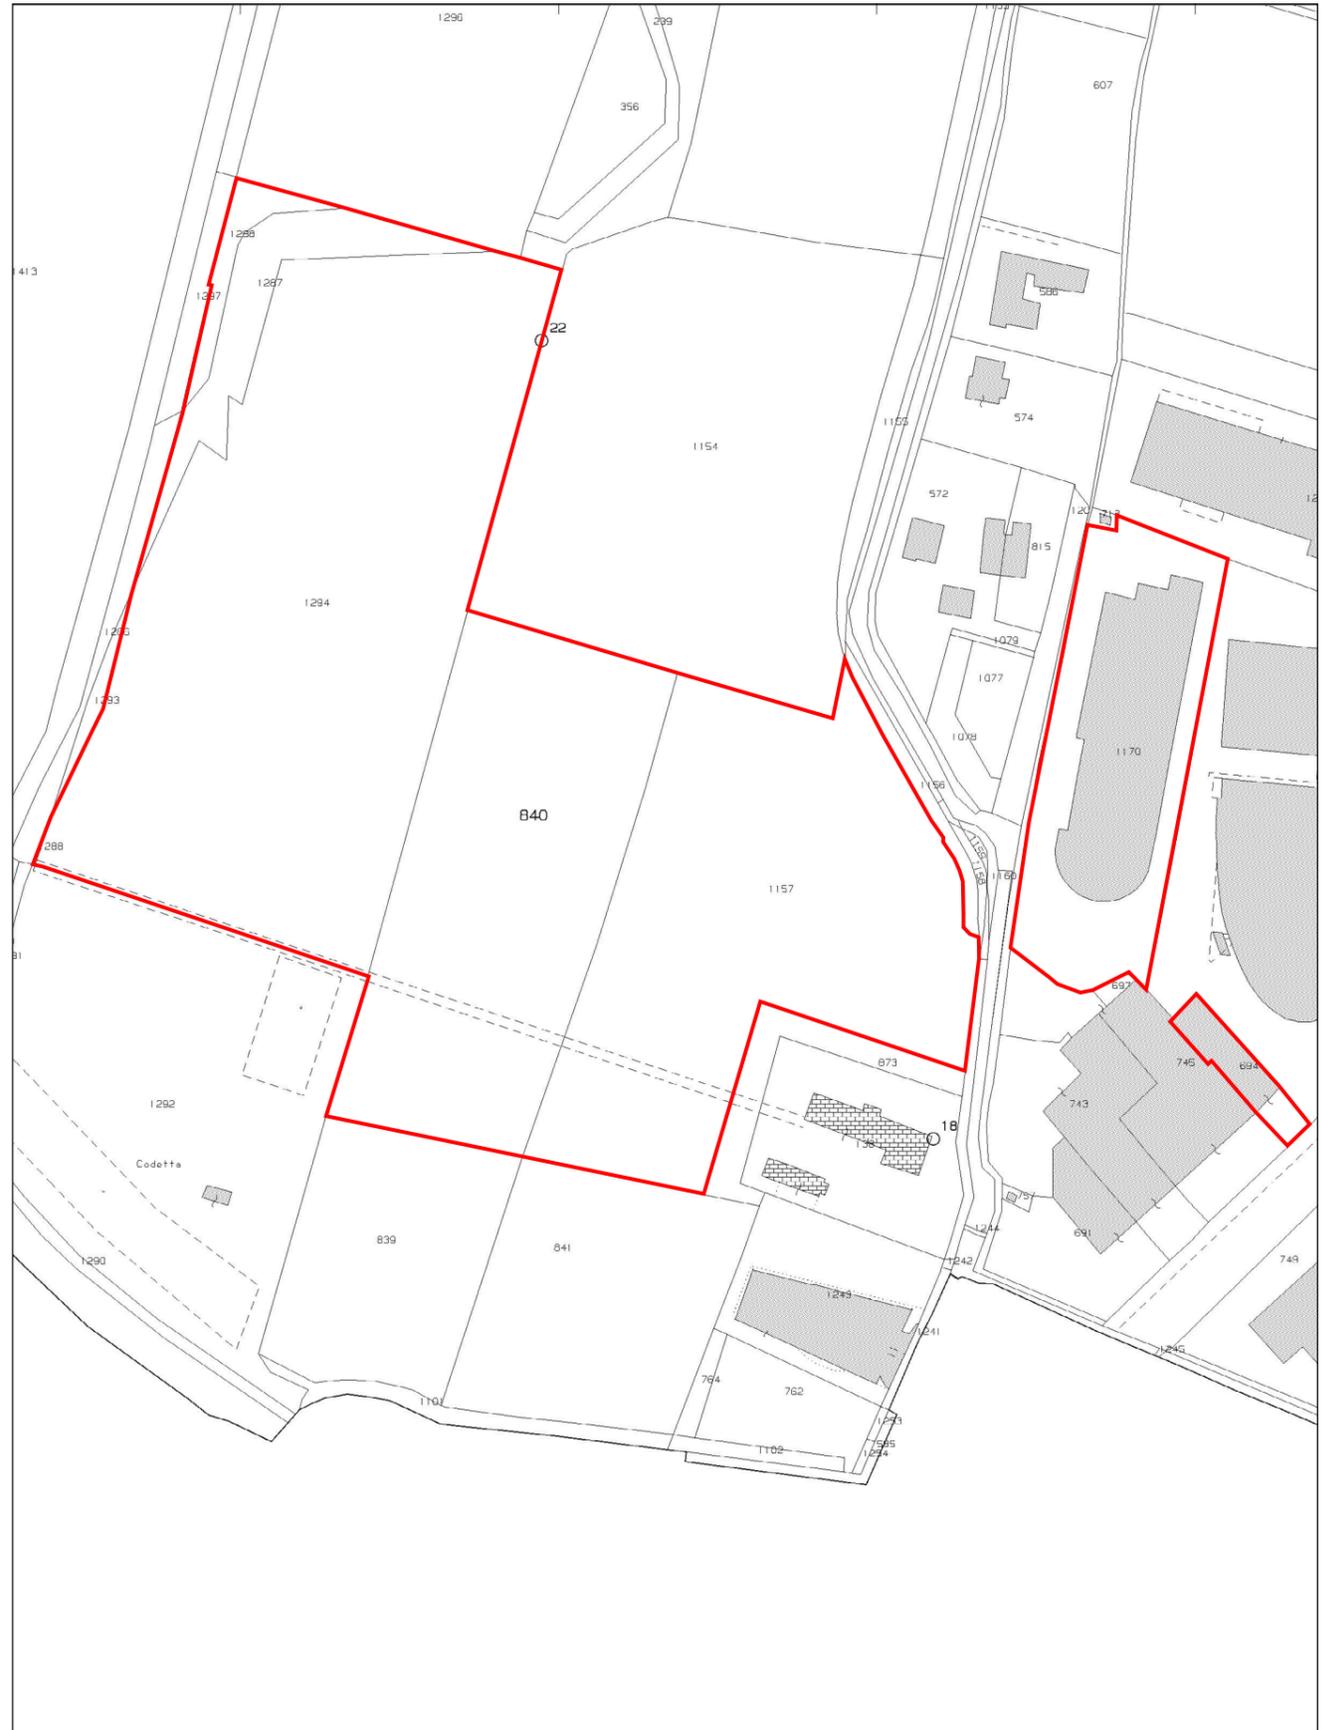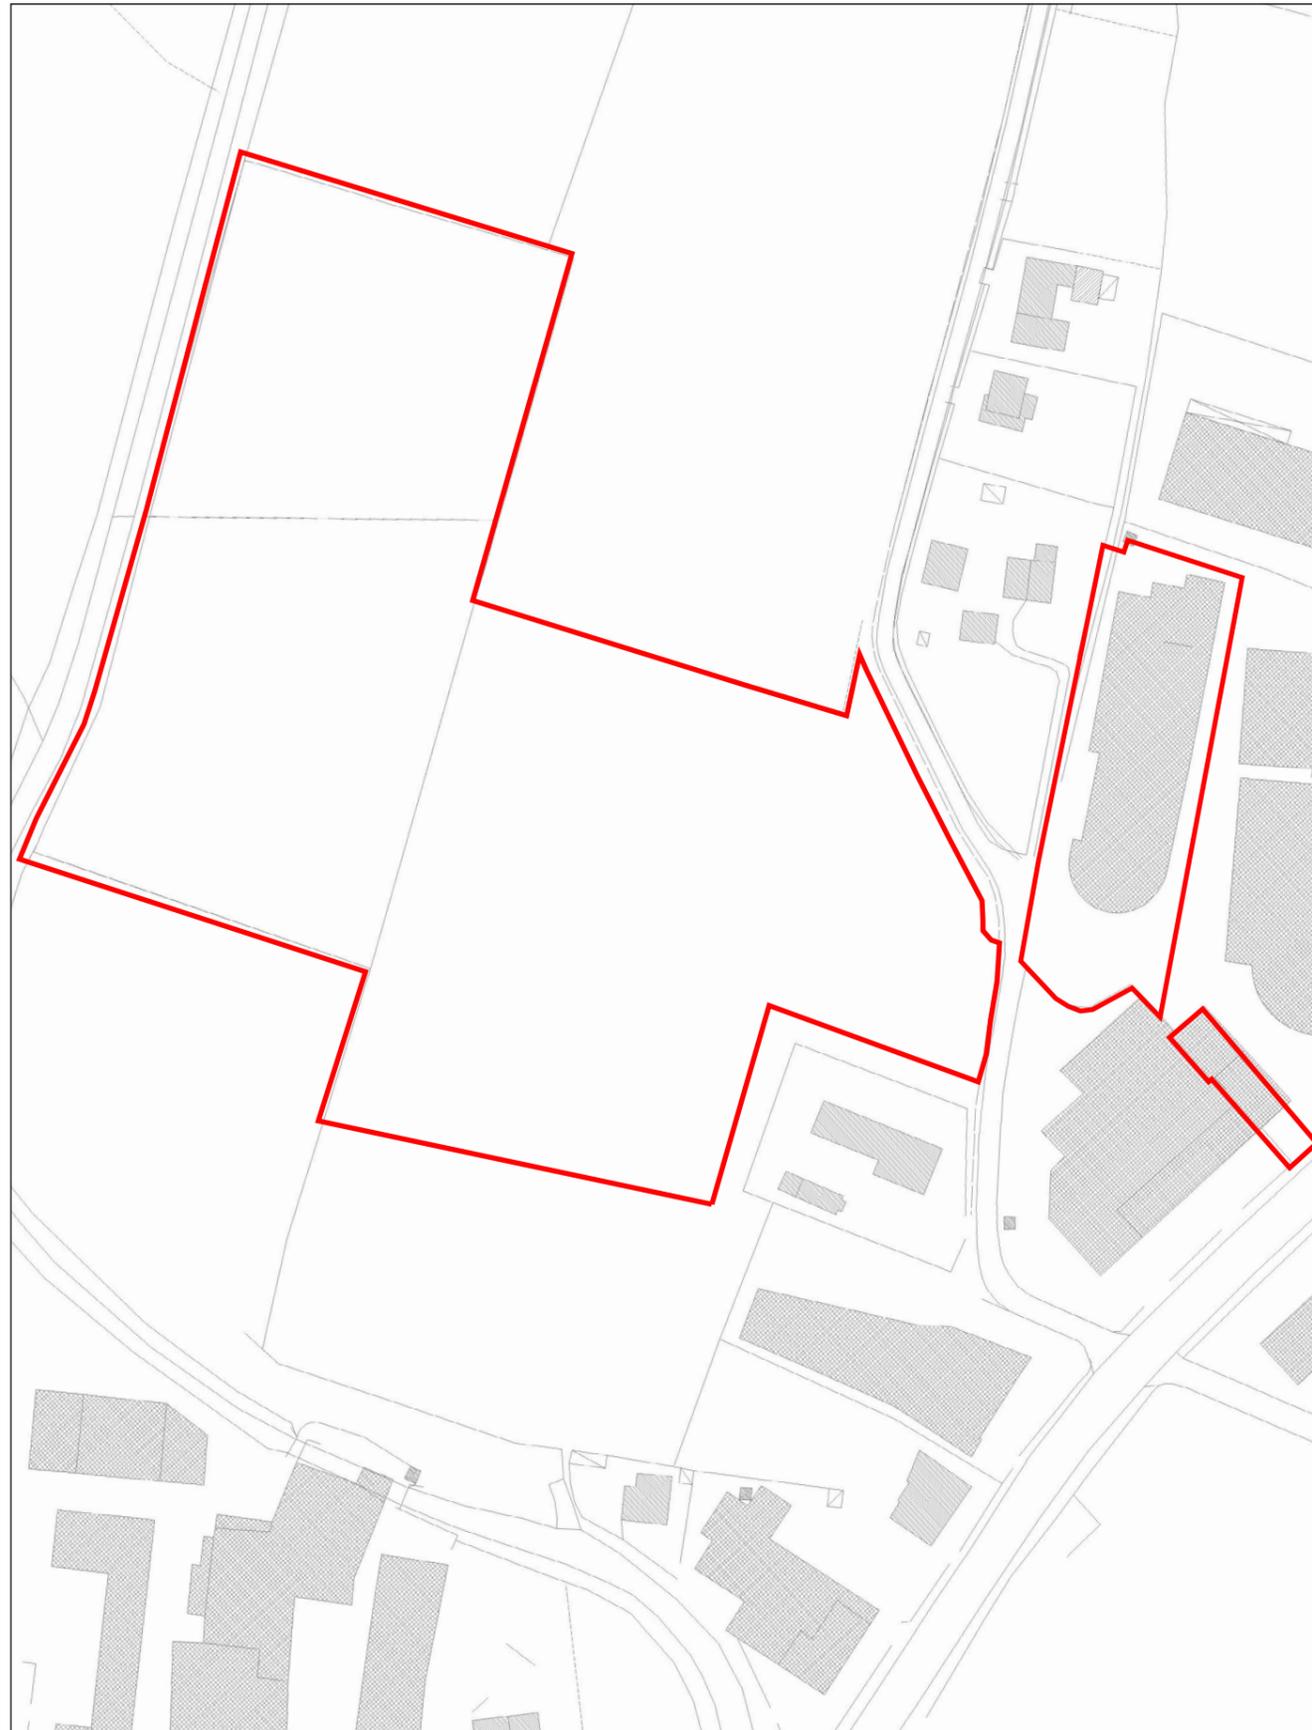

Estratto foto aerea

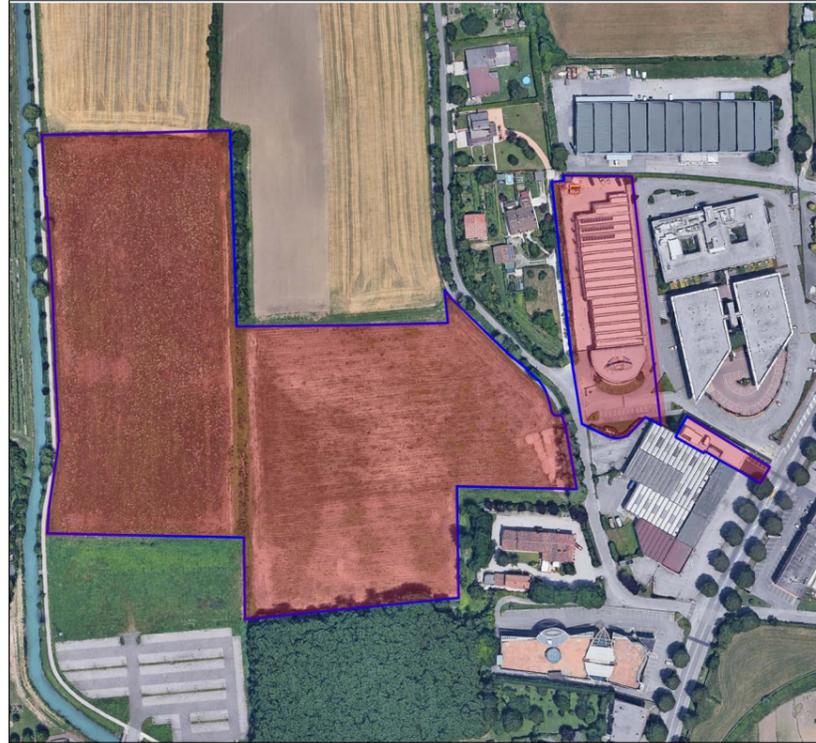

Veduta sud



Veduta est



Veduta nord



Veduta ovest



L'area è situata nella porzione meridionale del territorio comunale di Villorba, in adiacenza alla zona industriale e commerciale situata lungo la "Strada Ovest", alle porte di Treviso. È accessibile da Via Doberdò ed è connessa funzionalmente con la sede produttiva della ditta Pinarello, comprensiva del recente spazio aziendale realizzato a maggio 2019. Risulta ben collegata con la viabilità di livello territoriale ed è raggiungibile in circa 5-10 minuti dal casello autostradale di Treviso Nord.