



CITTA' DI VILLORBA
Provincia di Treviso

PIANO
REGOLATORE
COMUNALE
P.R.C.

PIANO DEGLI
INTERVENTI
P.I.

Elaborato


4

H

Scala

1:1000

SCHEDA PROGETTUALE
FONTANE, VIA TRIESTE - VIA MANZONI

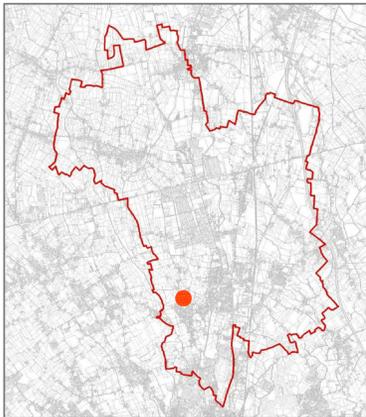

Sindaco
Marco Serena

**Progettista - Coordinatore e
Responsabile del Procedimento**
arch. Stefano Anzanello

Ufficio di Progettazione
arch. Loredana Fazzello
arch. Michele Iabichella
geom. Francesco Marzari
geom. Giorgio Onori
geom. Roberto Rizzo
p.i. Annalisa Marotto
geom. Fabio Franzese
geom. Paolo Marchetto

ADOZIONE
DELIBERAZIONE DI CONSIGLIO COMUNALE N. 77 DEL 23/12/2013

APPROVAZIONE
DELIBERAZIONE DI CONSIGLIO COMUNALE N. 36 DEL 17/06/2014
e N. 37 DEL 18/06/2014


EFFICACIA
19/07/2014



Luglio 2014

LEGENDA:

- Perimetro Scheda Progettuale (Z.T.O.)
- Standard primario - verde pubblico
- Standard secondario - verde pubblico
- Verde privato
- Standard primario - parcheggio
- Standard secondario - parcheggio
- Verde di protezione
- Sedime indicativo nuova costruzione
- Ambito indicativo superficie fondiaria
- Nuova viabilità o adeguamento esistente
- Percorso ciclabile
- Percorso pedonale
- Alberature

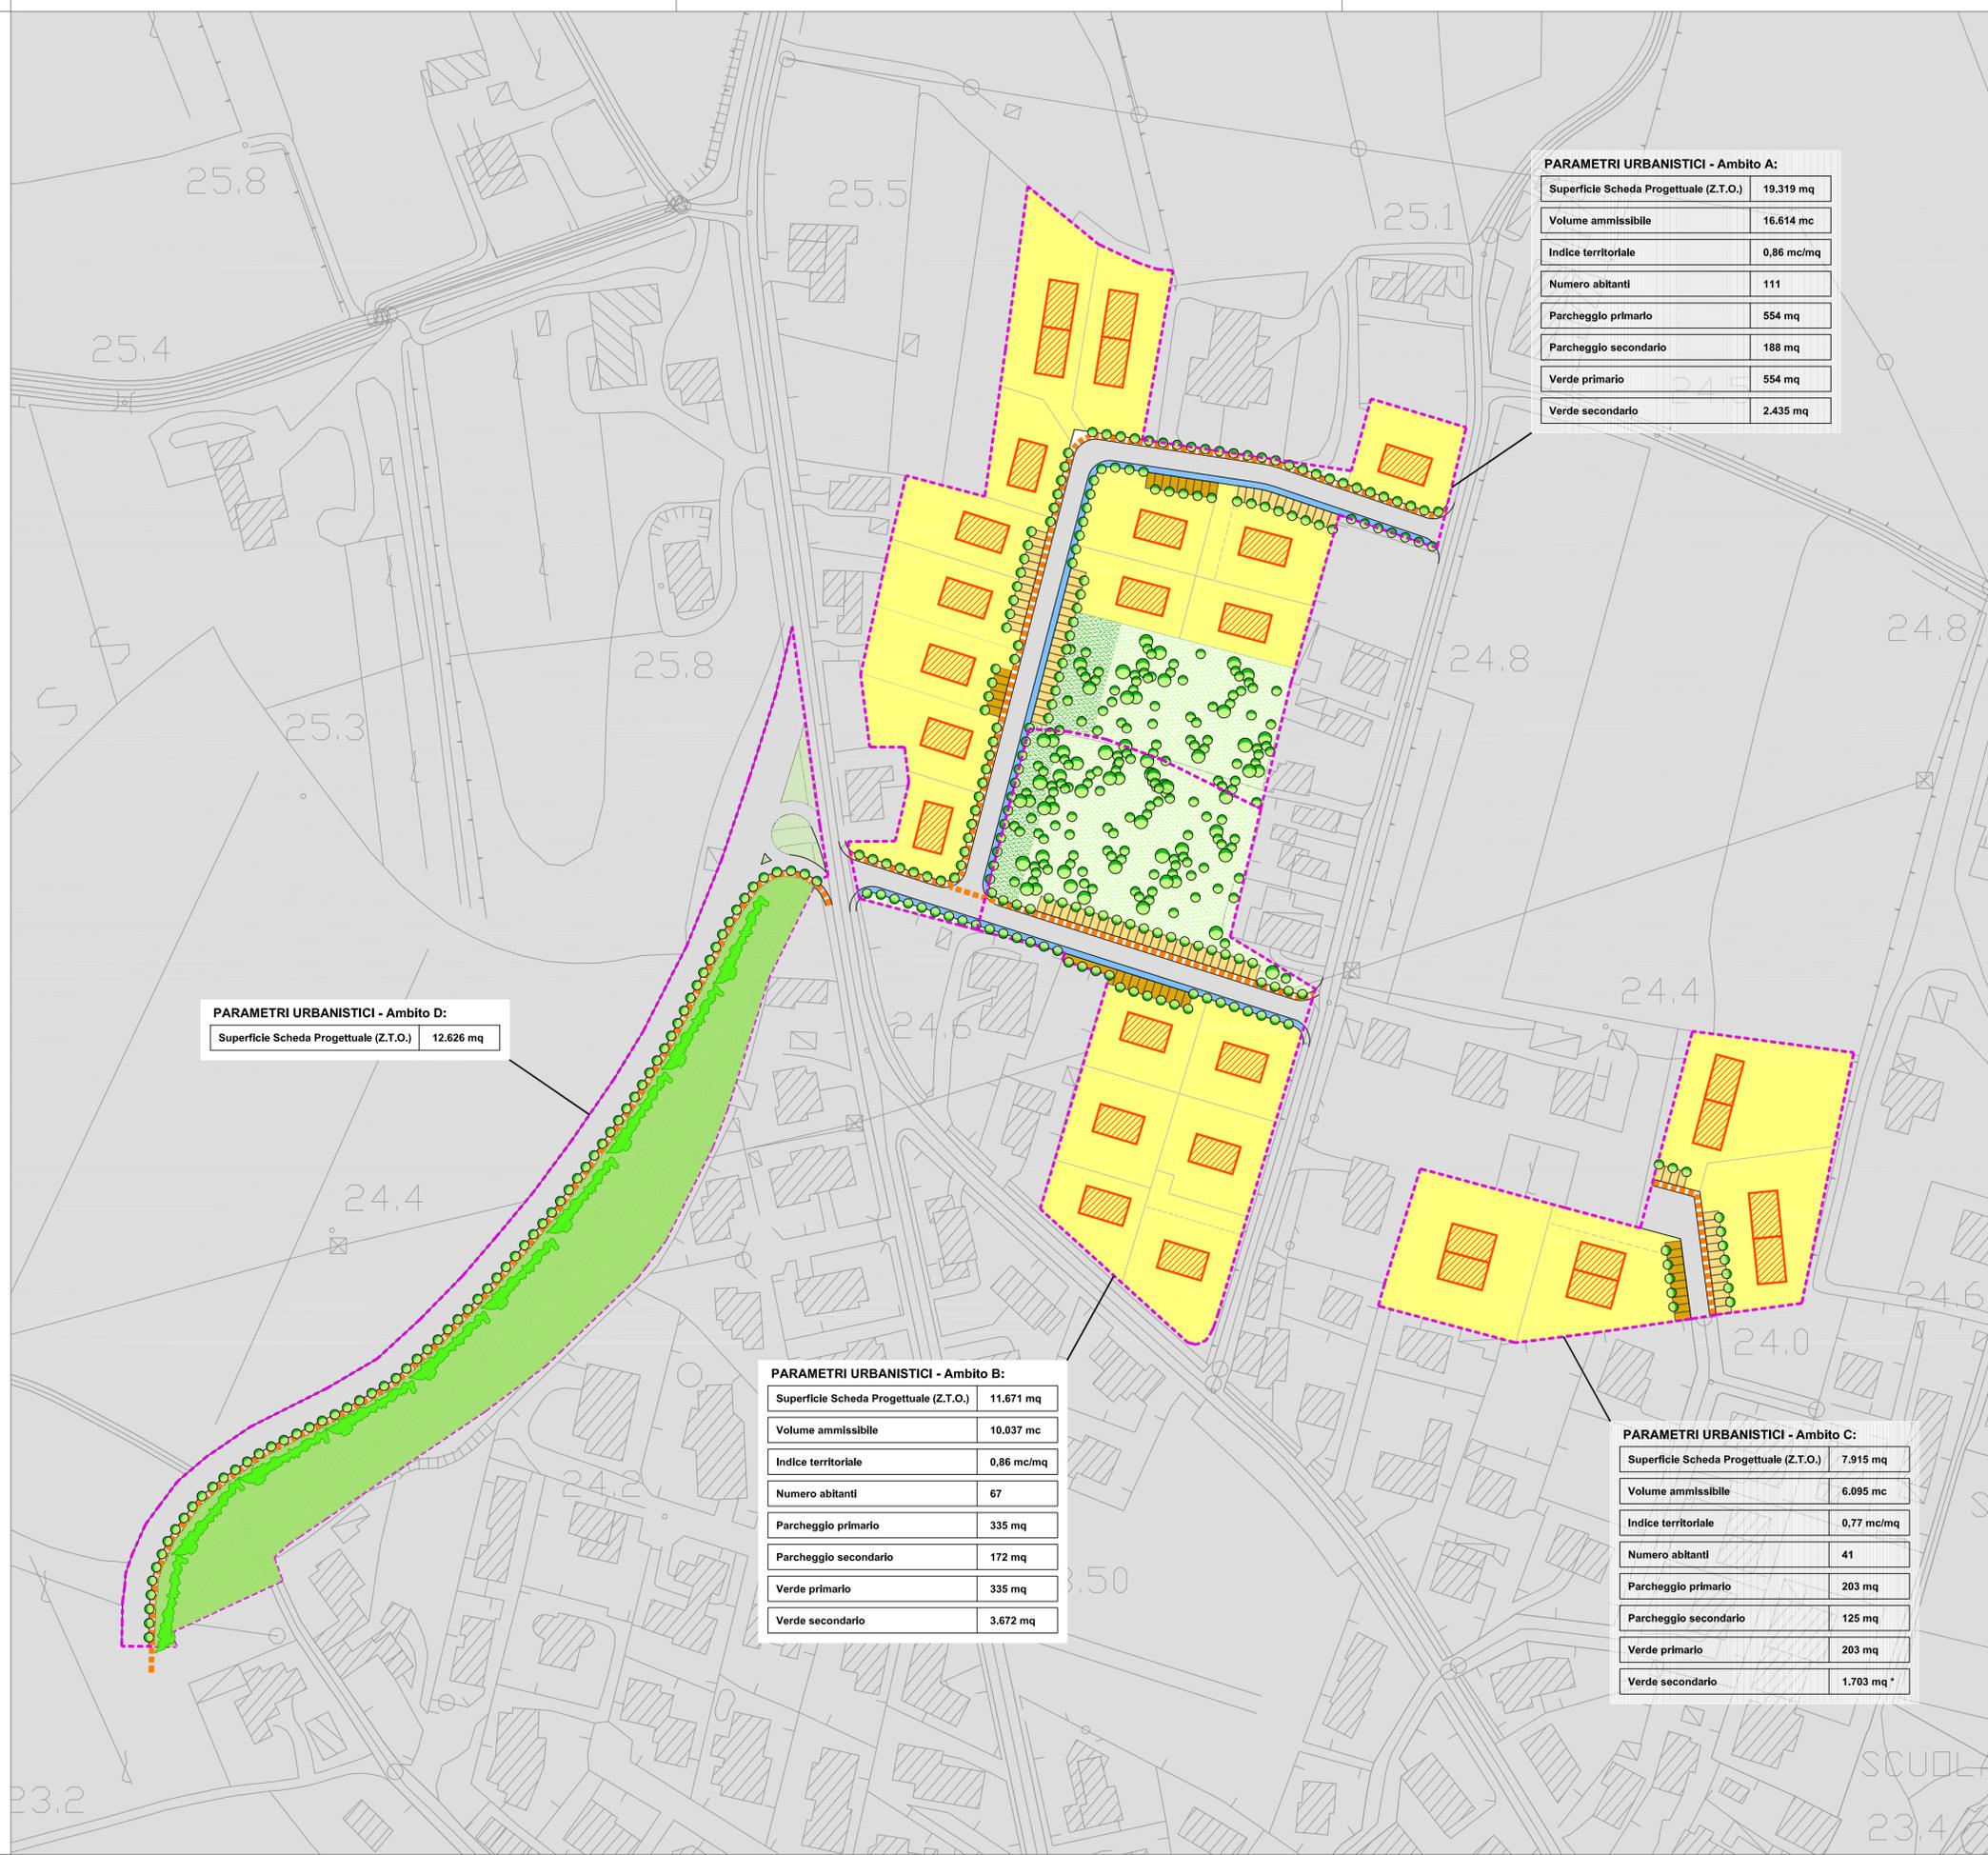

PARAMETRI URBANISTICI - Ambito A:

Superficie Scheda Progettuale (Z.T.O.)	19.319 mq
Volume ammissibile	16.614 mc
Indice territoriale	0,86 mc/mq
Numero abitanti	111
Parcheggio primario	554 mq
Parcheggio secondario	188 mq
Verde primario	554 mq
Verde secondario	2.435 mq

PARAMETRI URBANISTICI - Ambito D:

Superficie Scheda Progettuale (Z.T.O.)	12.626 mq
--	-----------

PARAMETRI URBANISTICI - Ambito B:

Superficie Scheda Progettuale (Z.T.O.)	11.671 mq
Volume ammissibile	10.037 mc
Indice territoriale	0,86 mc/mq
Numero abitanti	67
Parcheggio primario	335 mq
Parcheggio secondario	172 mq
Verde primario	335 mq
Verde secondario	3.672 mq

PARAMETRI URBANISTICI - Ambito C:

Superficie Scheda Progettuale (Z.T.O.)	7.915 mq
Volume ammissibile	6.095 mc
Indice territoriale	0,77 mc/mq
Numero abitanti	41
Parcheggio primario	203 mq
Parcheggio secondario	125 mq
Verde primario	203 mq
Verde secondario	1.703 mq *