


- Limite amministrativo Villorba
 - Limite amministrativo comunale
- ZONIZZAZIONE PRG
- Centro storico
 - Zona residenziale
 - Zona produttiva
 - Zona commerciale
 - Zona a servizio

- AZIONI DI STRATEGICHE - Sistema Insediativo
- Ambiti Territoriali Omogenei - A.T.O.
 - Limiti fisici alla nuova edificazione
 - Linee preferenziali di sviluppo insediativo
 - Edificazione diffusa
 - Area di riqualificazione e riconversione
 - Contesti territoriali destinati alla realizzazione di programmi complessi
 - Elemento di degrado (Piano di Area delle Fontane Bianche)

- AZIONI DI STRATEGICHE - Sistema Infrastrutturale
- Infrastrutture di grande scorrimento Superstrada Padovese-Venezia e A27
 - Infrastrutture di maggior rilevanza di progetto
 - Viabilità principale
 - Percorsi ciclopedonali

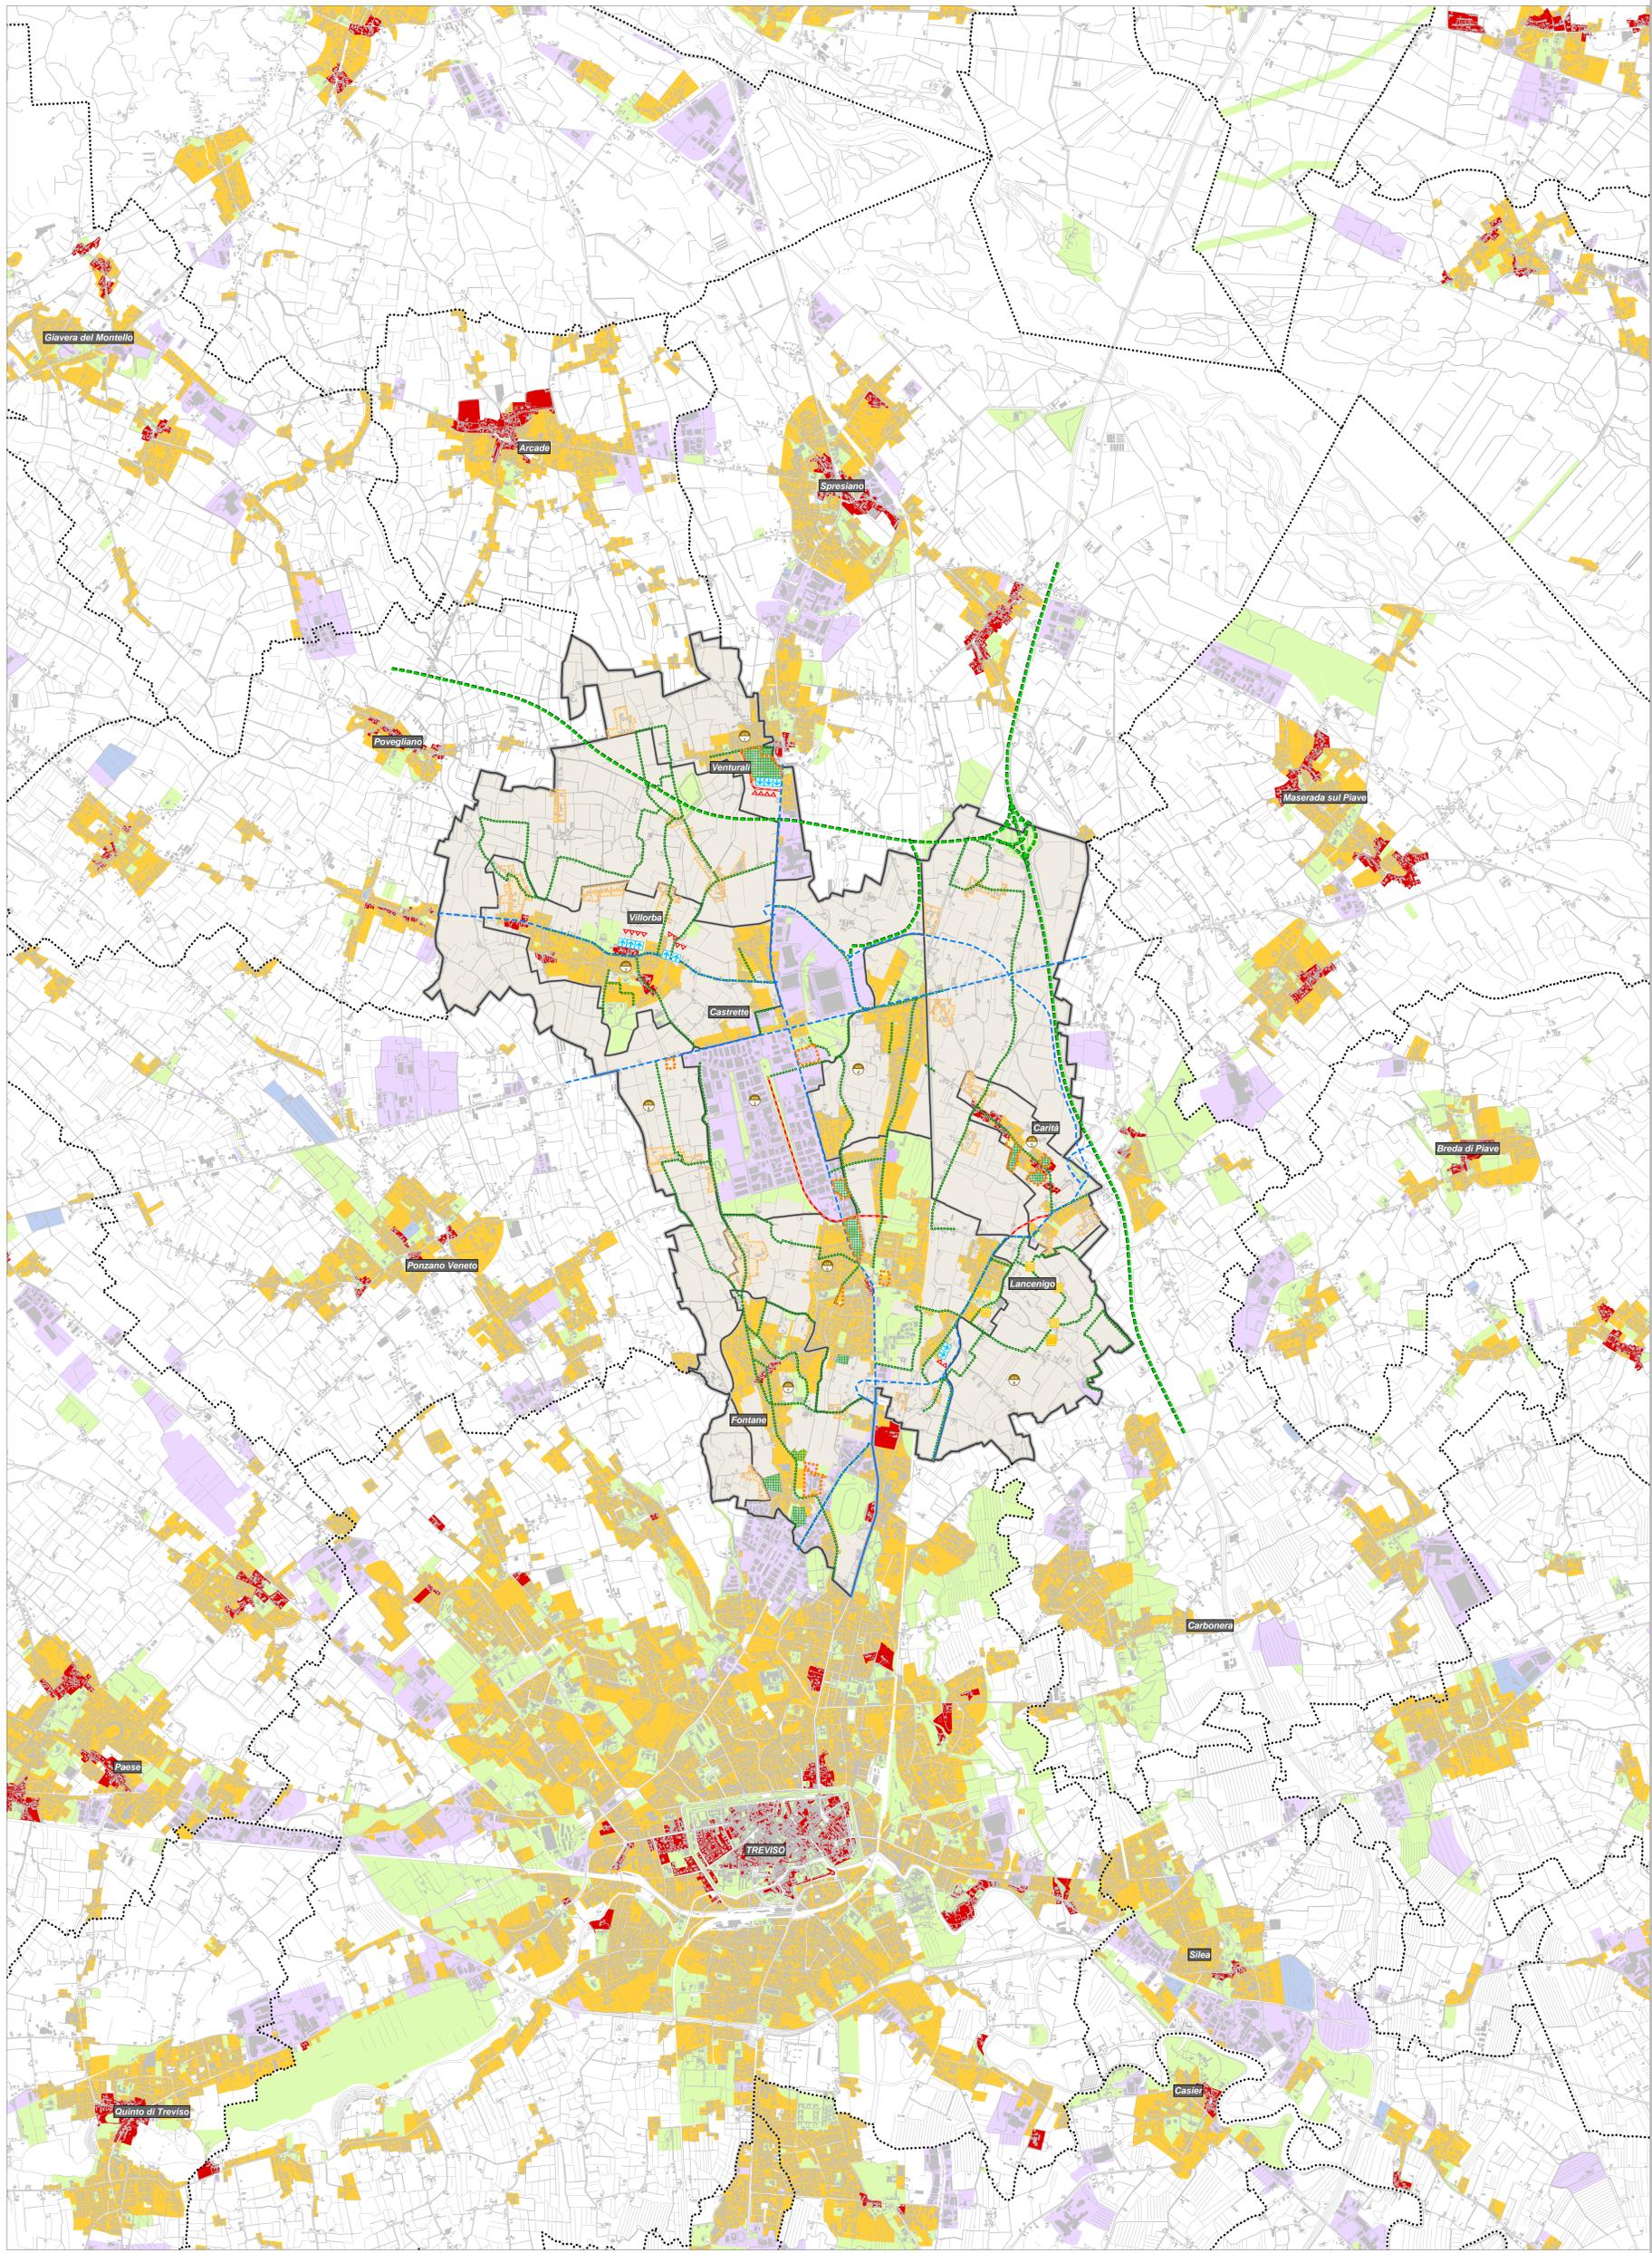

Adozione
D.C.C. n. 8 del 24.03.2011

Approvazione
Conferenza dei Servizi del 05.12.2012

Consulenti specializzati
Ingegneri Elena Lovatini
Architetti Sergio Mucchiani
Ingegnere Luca Polato
Geologo Enzo Tomo
Ingegnere Elena Crocetto
Architetto Anna Sestini
Urbanista Fabio Vanni

Progettisti
Architetti Sergio Mucchiani
Urbanista Daniela Debi

Il Dirigente Area Tecnica
Arch. Antonio Pavan
Il Responsabile Ufficio Urbanistica
Ing. Alessandra Curti

Il Sindaco
Liviana Scamion
L'Assessore all'Urbanistica
Gianni Bonari
Il Segretario Comunale
Dott.ssa Antonella Colaneri

Il Dirigente Area Tecnica
Arch. Antonio Pavan
Il Responsabile Ufficio Urbanistica
Ing. Alessandra Curti

Il Sindaco
Liviana Scamion
L'Assessore all'Urbanistica
Gianni Bonari
Il Segretario Comunale
Dott.ssa Antonella Colaneri



PAT 2012 COMUNE DI VILLORBA

Piano di Assetto del Territorio
Piano Regolatore Comunale LR 11/2004
Mosaico PRG Comuni limitrofi

VAS

ALL B
Elaborato 35
scala 1:20 000