

Anno 2023
Scala 1:11500




Città di Villorba

Data redazione: 28/03/2024
Data approvazione:

CONTARINA SPA
Direttore Generale: **Michele Rasera**
Responsabile del progetto: **dott. Luca Zanini**
Coordinatore tecnico: **dott. Federico Toffoletto**
Collaboratore: **dott. Alberto Barbon**

AGC SAS & JCS SRL
Responsabile del progetto: **P.I. Gabriele Parrinello**
Coordinatore tecnico: **P.I. Alessandro Citterio**
Responsabile operativo: **Ing. Emanuela Piatti**

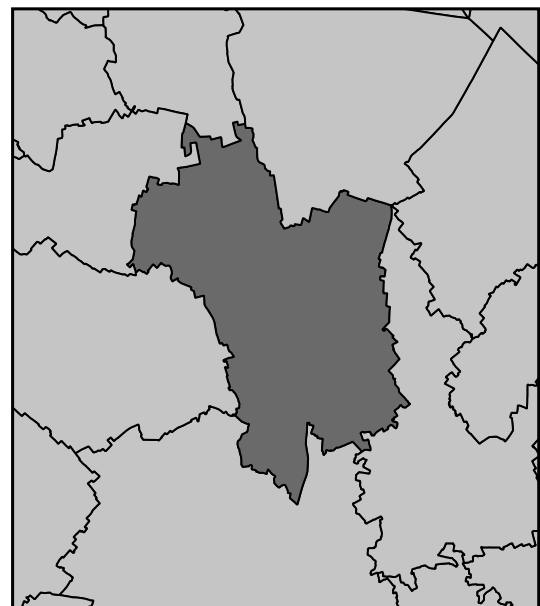



PRIULA
consorzio di bacino
di Villorba

Questo è un servizio dedicato ai comuni associati al Consiglio di Bacino Priula.
Priula garantisce qualità e standard omogenei di servizio per tutti i comuni aderenti.

LEGENDA

Zonizzazione

- Localizzazioni incompatibili (art. 7.1, 7.2 NTA)
- Localizzazioni incompatibili con possibilità di deroga previa approvazione ente competente (art. 7.3 NTA)
- Territorio neutro (art. 8 NTA)
- Area idonea comunale

Infrastrutture e impianti tecnologici

Impianti S.R.B. esistenti (impianti con stato "Comunicato" da catasto ARPAV del 30/05/2023)

 Tim-Vodafone	 Vodafone
 WindTre	 Rfi
 WindTre-Iliad	 Vodafone-Iliad-WindTre-Fastweb Air-Opnet-Tim
 Iliad	 Tim-Vodafone-WindTre
 WindTre-Opnet-Fastweb Air	

Compatibilità siti (Art. 5 NTA)
A: Compatibile (Art. 5.2)
B: Parzialmente compatibile (Art. 5.7)

Impianti S.R.B. progetto

- Opnet+Fastweb Air+Futura espansione
- Futura espansione
- Inwit+Futura espansione
- WindTre+Opnet+Fastweb Air+Futura espansione

